

Agenzia del Territorio
CATASTO FABBRICATI
Ufficio Provinciale di
Nuoro

ELABORATO PLANIMETRICO

Compilato da:
Massa Fabio
Iscritto all'albo:
Geometri

Prov. Nuoro

N. 717

Comune di San Teodoro

Sezione: Foglio: 11



Particella: 1100

Protocollo n. NU0020259 del 17/02/2004

Tipo Mappale n. 12914 del 03/02/2004

Scala 1 : 500

Dimostrazione grafica dei subalterni

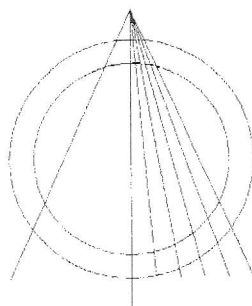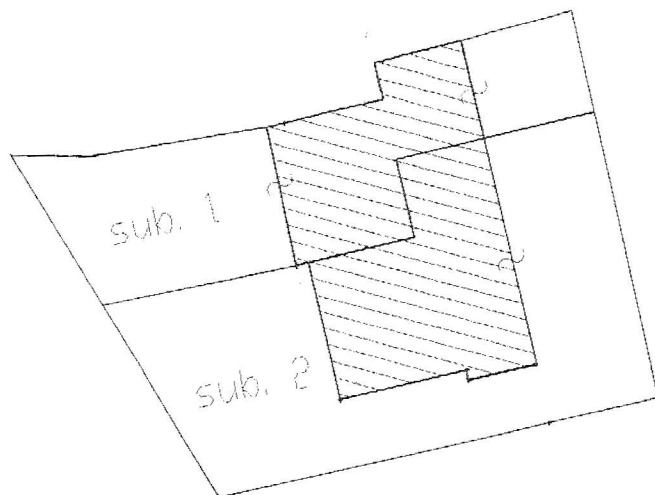

Nord Cartografico

Catasto dei Fabbricati - Situazione al 03/11/2020 - Comune di SAN TEODORO (1329) - < Foglio: 11 Particella: 1100 - Elaborato planimetrico > - Sub:

Agenzia del Territorio
CATASTO FABBRICATI
Ufficio Provinciale di
Nuoro

Dichiarazione protocollo n. NU0020259 del 17/02/2004

Planimetria di u.i.u. in Comune di San Teodoro

Localita' Lu Lioni

civ. SNC

Identificativi Catastali:

Sezione:

Foglio: 11

Particella: 1100

Subalterno: 1

Compilata da:

Massa Fabio



Iscritto all'albo:
Geometri

Prov. Nuoro

N. 717

Scheda n. 2

Scala 1:200

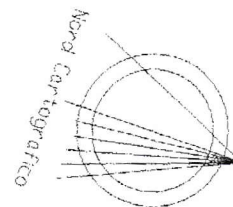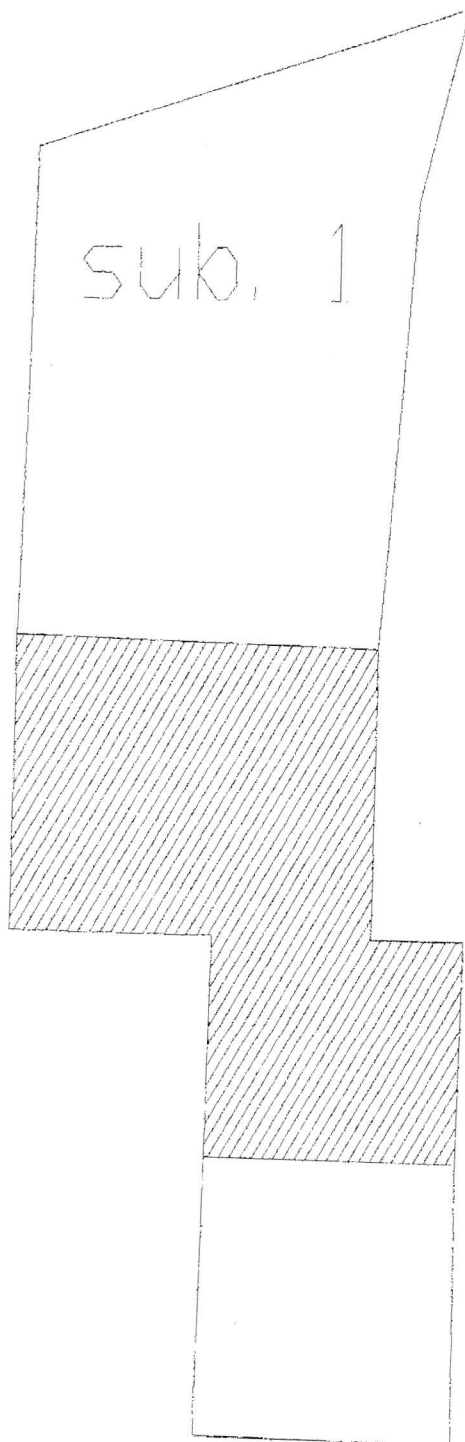

Catasto dei Fabbricati - Situazione al 03/11/2020 - Comune di SAN TEODORO(1329) - < Foglio: 11 Particella: 1100 - Subalterno 1 >
BORGATA LU LIONI SNC piano: T;

Agenzia del Territorio
CATASTO FABBRICATI
Ufficio Provinciale di
Nuoro


Planimetria di u.i.u. in Comune di San Teodoro
Localita' Lu Lioni civ. SNC

Identificativi Catastali:
Sezione:
Foglio: 11
Particella: 1100
Subalterno: 1

Compilata da:
Massa Fabio
Iscritto all'albo:
Geometri
Prov. Nuoro N. 717

Scheda n. 1 Scala 1:100

Pianta piano terra H.= 2,80

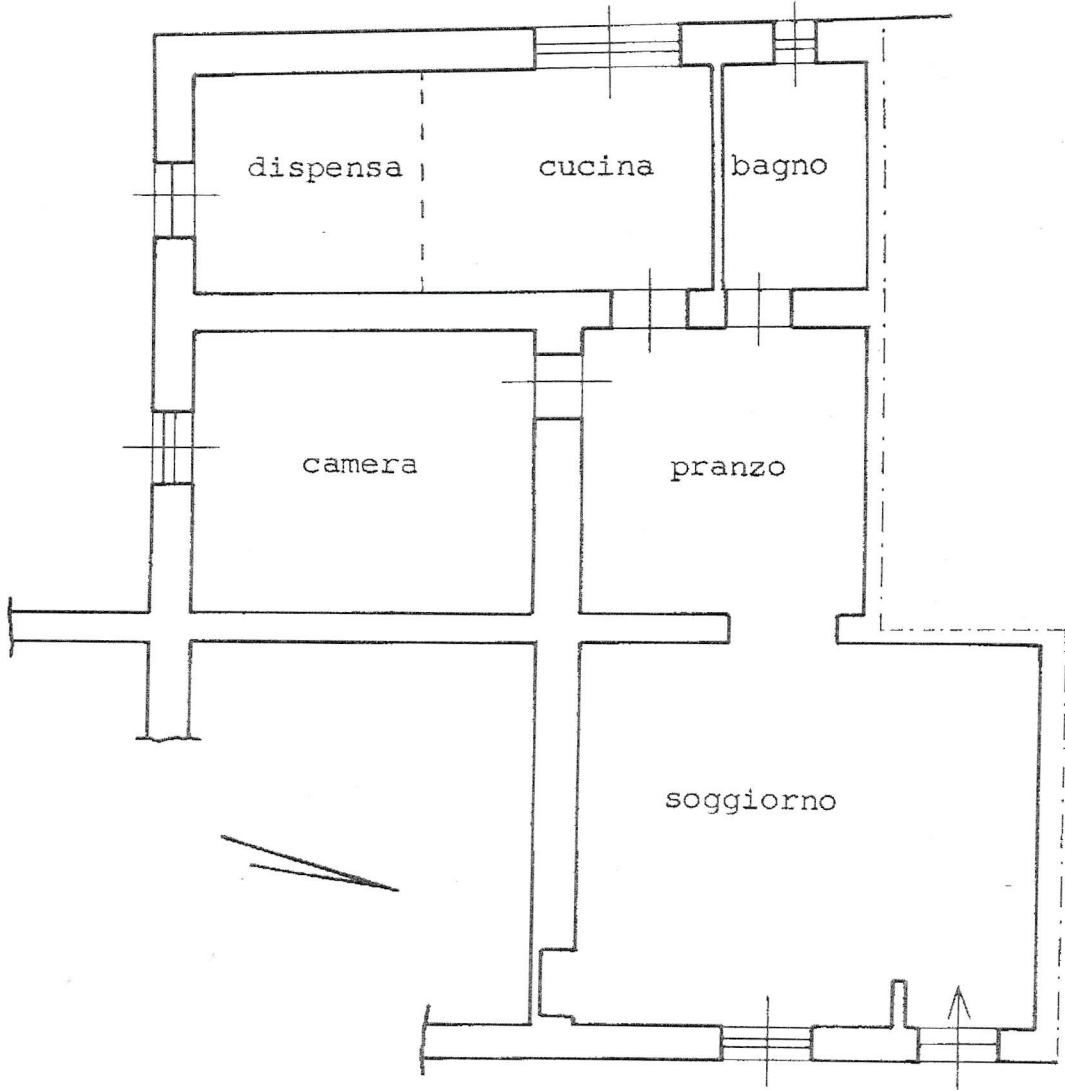

Catasto dei Fabbricati - Situazione al 03/11/2020 - Comune di SAN TEODORO(1329) - < Foglio: 11 Particella: 1100 - Subalterno 1 >
BORGATA LU LIONI SNC piano: T;