

## Visura storica per immobile

### Situazione degli atti informatizzati al 16/06/2023

|                      |                                                                                                   |
|----------------------|---------------------------------------------------------------------------------------------------|
| Dati della richiesta | Comune di GENOVA (Codice:D969R)                                                                   |
| Catasto Fabbricati   | Sezione SAMPIERDARENA (Provincia di GENOVA)<br>Sez. Urb.: SAM Foglio: 42 Particella: 700 Sub.: 32 |

#### INTESTATO

|   |  |                     |  |  |                    |
|---|--|---------------------|--|--|--------------------|
| 1 |  | Sede in MILANO (MI) |  |  | (1) Proprieta' 1/1 |
|---|--|---------------------|--|--|--------------------|

#### Unità immobiliare dal 09/11/2015

| N.          | DATI IDENTIFICATIVI |        |                                 |     | DATI DI CLASSAMENTO |            |           |        |             |                      |             | DATI DERIVANTI DA                                                         |  |
|-------------|---------------------|--------|---------------------------------|-----|---------------------|------------|-----------|--------|-------------|----------------------|-------------|---------------------------------------------------------------------------|--|
|             | Sezione Urbana      | Foglio | Particella                      | Sub | Zona Cens.          | Micro Zona | Categoria | Classe | Consistenza | Superficie Catastale | Rendita     | Variazione del 09/11/2015 - Inserimento in visura dei dati di superficie. |  |
| 1           | SAM                 | 42     | 700                             | 32  | 3                   |            | C/6       | 1      | 22 m²       | Totale: 23 m²        | Euro 143,16 |                                                                           |  |
| Indirizzo   |                     |        | VIA DE MARINI n. 16 Piano 1     |     |                     |            |           |        |             |                      |             |                                                                           |  |
| Notifica    |                     |        |                                 |     |                     |            | Partita   |        | Mod.58      |                      |             | -                                                                         |  |
| Annotazioni |                     |        | -classamento e rendita validati |     |                     |            |           |        |             |                      |             |                                                                           |  |

#### Mappali Terreni Correlati

Codice Comune D969 - Sezione D - Foglio 46 - Particella 700

#### Situazione dell'unità immobiliare dal 22/10/2014

| N.          | DATI IDENTIFICATIVI |        |                                 |     | DATI DI CLASSAMENTO |            |           |        |             |                      |             | DATI DERIVANTI DA   |
|-------------|---------------------|--------|---------------------------------|-----|---------------------|------------|-----------|--------|-------------|----------------------|-------------|---|
|             | Sezione Urbana      | Foglio | Particella                      | Sub | Zona Cens.          | Micro Zona | Categoria | Classe | Consistenza | Superficie Catastale | Rendita     |   |
| 1           | SAM                 | 42     | 700                             | 32  | 3                   |            | C/6       | 1      | 22 m²       |                      | Euro 143,16 | VARIAZIONE NEL CLASSAMENTO del 22/10/2014 Pratica n. GE0230241 in atti dal 22/10/2014 VARIAZIONE DI CLASSAMENTO (n. 107326.1/2014) |
| Indirizzo   |                     |        | VIA DE MARINI n. 16 Piano 1     |     |                     |            |           |        |             |                      |             |   |
| Notifica    |                     |        |                                 |     |                     |            | Partita   |        | Mod.58      |                      |             | -   |
| Annotazioni |                     |        | -classamento e rendita validati |     |                     |            |           |        |             |                      |             |   |

#### Mappali Terreni Correlati

Codice Comune D969 - Sezione D - Foglio 46 - Particella 700

## Visura storica per immobile

### Situazione degli atti informatizzati al 16/06/2023

#### Situazione dell'unità immobiliare dal 24/10/2013

| N.          | DATI IDENTIFICATIVI |        |                                               |     | DATI DI CLASSAMENTO |            |           |        |             |                      |             | DATI DERIVANTI DA   |
|-------------|---------------------|--------|-----------------------------------------------|-----|---------------------|------------|-----------|--------|-------------|----------------------|-------------|---|
|             | Sezione Urbana      | Foglio | Particella                                    | Sub | Zona Cens.          | Micro Zona | Categoria | Classe | Consistenza | Superficie Catastale | Rendita     |   |
| 1           | SAM                 | 42     | 700                                           | 32  | 3                   |            | C/6       | 1      | 22 m²       |                      | Euro 143,16 | VARIAZIONE del 24/10/2013 Pratica n. GE0237352 in atti dal 24/10/2013 VARIAZIONE DI TOPONOMASTICA-ESATTA RAPPRESENTAZIONE GRAFICA (n. 91699.1/2013) |
| Indirizzo   |                     |        | VIA DE MARINI n. 16 Piano 1                   |     |                     |            |           |        |             |                      |             |   |
| Notifica    |                     |        |                                               |     |                     | Partita    |           |        |             | Mod.58               |             | -   |
| Annotazioni |                     |        | -classamento e rendita proposti (d.m. 701/94) |     |                     |            |           |        |             |                      |             |   |

#### Situazione dell'unità immobiliare dal 01/01/1992

| N.        | DATI IDENTIFICATIVI |                       |            |           | DATI DI CLASSAMENTO |            |            |          |                         |                      | DATI DERIVANTI DA |                                                            |
|-----------|---------------------|-----------------------|------------|-----------|---------------------|------------|------------|----------|-------------------------|----------------------|-------------------|------------------------------------------------------------|
|           | Sezione Urbana      | Foglio                | Particella | Sub       | Zona Cens.          | Micro Zona | Categoria  | Classe   | Consistenza             | Superficie Catastale | Rendita           |                                                            |
| <b>1</b>  | <b>SAM</b>          | <b>42</b>             | <b>700</b> | <b>32</b> | <b>3</b>            |            | <b>C/6</b> | <b>1</b> | <b>22 m<sup>2</sup></b> |                      | <b>L. 277.200</b> | VARIAZIONE del 01/01/1992 Variazione del quadro tariffario |
| Indirizzo |                     | VIA DE MARINI Piano 1 |            |           |                     |            |            |          |                         |                      |                   |                                                            |
| Notifica  |                     |                       |            |           |                     |            | Partita    |          | 1044781                 |                      | Mod.58            | -                                                          |

#### Situazione dell'unità immobiliare dal 11/10/1991

| N.        | DATI IDENTIFICATIVI |                       |            |           | DATI DI CLASSAMENTO |            |            |          |                         |                      | DATI DERIVANTI DA       |                                                                     |
|-----------|---------------------|-----------------------|------------|-----------|---------------------|------------|------------|----------|-------------------------|----------------------|-------------------------|---------------------------------------------------------------------|
|           | Sezione Urbana      | Foglio                | Particella | Sub       | Zona Cens.          | Micro Zona | Categoria  | Classe   | Consistenza             | Superficie Catastale | Rendita                 |                                                                     |
| <b>1</b>  | <b>SAM</b>          | <b>42</b>             | <b>700</b> | <b>32</b> | <b>3</b>            |            | <b>C/6</b> | <b>1</b> | <b>22 m<sup>2</sup></b> |                      | <b>Euro 0,10 L. 187</b> | CLASSAMENTO del 11/10/1991 in atti dal 19/03/1997 (n. 4007.32/1991) |
| Indirizzo |                     | VIA DE MARINI Piano 1 |            |           |                     |            |            |          |                         |                      |                         |                                                                     |
| Notifica  |                     |                       |            |           |                     |            | Partita    |          | 1044781                 |                      | Mod.58                  | -                                                                   |

## Visura storica per immobile

### Situazione degli atti informatizzati al 16/06/2023

#### Situazione dell'unità immobiliare dal 11/10/1991

| N.        | DATI IDENTIFICATIVI |        |                       |     | DATI DI CLASSAMENTO |            |           |         |             |                      |         | DATI DERIVANTI DA   |
|-----------|---------------------|--------|-----------------------|-----|---------------------|------------|-----------|---------|-------------|----------------------|---------|---|
|           | Sezione Urbana      | Foglio | Particella            | Sub | Zona Cens.          | Micro Zona | Categoria | Classe  | Consistenza | Superficie Catastale | Rendita |   |
| 1         | SAM                 | 42     | 700                   | 32  | 3                   |            |           |         |             |                      |         | COSTITUZIONE del 11/10/1991 in atti dal 11/10/1991<br>DICHIARAZIONI DI N.A. DA VERIFICARE CON RIS.1<br>MANCANO VOLTURE INTERMEDIE (n. 4007.1/1991) |
| Indirizzo |                     |        | VIA DE MARINI Piano 1 |     |                     |            |           |         |             |                      |         |   |
| Notifica  |                     |        |                       |     |                     | Partita    |           | 1031503 |             | Mod.58               |         | -   |

L'intestazione alla data della richiesta deriva dai seguenti atti:

#### Situazione degli intestati dal 08/06/2007

| N.                | DATI ANAGRAFICI     |   | CODICE FISCALE | DIRITTI E ONERI REALI |
|-------------------|---------------------|---|----------------|-----------------------|
| 1                 | Sede in MILANO (MI) |   |                | (1) Proprieta' 1/1    |
| DATI DERIVANTI DA |                     | Atto del 08/06/2007 Pubblico ufficiale Sede MILANO (MI) Repertorio n. 19284 - UU Sede RHO (MI) Registrazione Volume 17 n. 12023 registrato in data 14/06/2007 - COMPRAVENDITA Voltura n. 25453.1/2011 - Pratica n. GE0349465 in atti dal 26/09/2011 |                |                       |

#### Situazione degli intestati dal 08/06/2007

| N.                | DATI ANAGRAFICI     |   | CODICE FISCALE | DIRITTI E ONERI REALI                 |
|-------------------|---------------------|---|----------------|---------------------------------------|
| 1                 | Sede in MILANO (MI) |   |                | (1) Proprieta' 1/1 fino al 08/06/2007 |
| DATI DERIVANTI DA |                     | RETTIFICA DI INTESTAZIONE ALL'ATTUALITA' del 08/06/2007 Pubblico ufficiale Sede MILANO (MI) Repertorio n. 19284 - Trascrizione n. 14373/2007 Reparto PI di GENOVA in atti dal 25/06/2007 |                |                                       |

#### Situazione degli intestati dal 28/11/2006

| N.                | DATI ANAGRAFICI     |   | CODICE FISCALE | DIRITTI E ONERI REALI                 |
|-------------------|---------------------|---|----------------|---------------------------------------|
| 1                 | Sede in MILANO (MI) |   |                | (1) Proprieta' 1/1 fino al 08/06/2007 |
| DATI DERIVANTI DA |                     | Atto del 28/11/2006 Pubblico ufficiale Sede RHO (MI) Repertorio n. 2385 - UU Sede RHO (MI) Registrazione Volume 71 n. 61563 registrato in data 20/12/2006 - COMPRAVENDITA Voltura n. 24353.1/2011 - Pratica n. GE0313786 in atti dal 09/09/2011 |                |                                       |

#### Situazione degli intestati dal 28/11/2006

| N.                | DATI ANAGRAFICI     |   | CODICE FISCALE | DIRITTI E ONERI REALI                 |
|-------------------|---------------------|---|----------------|---------------------------------------|
| 1                 | Sede in MILANO (MI) |   |                | (1) Proprieta' 1/1 fino al 28/11/2006 |
| DATI DERIVANTI DA |                     | Atto del 28/11/2006 Pubblico ufficiale Sede RHO (MI) Repertorio n. 2385 - COSTITUZIONE DI FONDO IMMOBILIARE CHIUSO Rettificata dalla trasc. n.14373/2007 Trascrizione n. 35951.1/2006 Reparto PI di GENOVA in atti dal 28/12/2006 |                |                                       |

## Visura storica per immobile

### Situazione degli atti informatizzati al 16/06/2023

#### Situazione degli intestati dal 03/05/2005

| N.                       | DATA ANAGRAFICI   | CODICE FISCALE | DIRITTI E ONERI REALI                 |
|--------------------------|---|----------------|---------------------------------------|
| I                        | Sede in MILANO (MI)   |                | (1) Proprieta' 1/1 fino al 28/11/2006 |
| <b>DATI DERIVANTI DA</b> | Atto del 03/05/2005 Pubblico ufficiale Sede MILANO (MI) Repertorio n. 44562 - MUTAMENTO DI DENOMINAZIONE O RAGIONE SOCIALE Trascrizione n. 21547.1/2005 Reparto PI di GENOVA in atti dal 25/07/2005 |                |                                       |

#### Situazione degli intestati dal 21/12/2004

| N.                       | DATA ANAGRAFICI   | CODICE FISCALE | DIRITTI E ONERI REALI                 |
|--------------------------|---|----------------|---------------------------------------|
| I                        | Sede in MILANO (MI)   |                | (1) Proprieta' 1/1 fino al 03/05/2005 |
| <b>DATI DERIVANTI DA</b> | Atto del 21/12/2004 Pubblico ufficiale Sede MILANO (MI) Repertorio n. 313022 - CONFERIMENTO IN SOCIETA' Trascrizione n. 1160.1/2005 Reparto PI di GENOVA in atti dal 17/01/2005 |                |                                       |

#### Situazione degli intestati dal 18/09/2002

| N.                       | DATA ANAGRAFICI   | CODICE FISCALE | DIRITTI E ONERI REALI                 |
|--------------------------|---|----------------|---------------------------------------|
| I                        | Sede in MILANO (MI)   |                | (1) Proprieta' 1/1 fino al 21/12/2004 |
| <b>DATI DERIVANTI DA</b> | Atto del 18/09/2002 Pubblico ufficiale Sede MILANO (MI) Repertorio n. 37445 - FUSIONE DI SOCIETA' PER INCORPORAZIONE Trascrizione n. 26197.1/2002 Reparto PI di GENOVA in atti dal 21/10/2002 |                |                                       |

#### Situazione degli intestati dal 01/10/2001

| N.                       | DATA ANAGRAFICI   | CODICE FISCALE | DIRITTI E ONERI REALI                 |
|--------------------------|---|----------------|---------------------------------------|
| I                        | Sede in MILANO (MI)   |                | (1) Proprieta' 1/1 fino al 18/09/2002 |
| <b>DATI DERIVANTI DA</b> | Atto del 01/10/2001 Pubblico ufficiale Sede MILANO (MI) Repertorio n. 30793 - CONFERIMENTO IN SOCIETA' Trascrizione n. 21405.1/2001 Reparto PI di GENOVA in atti dal 19/11/2001 |                |                                       |

#### Situazione degli intestati dal 02/03/1992

| N.                       | DATA ANAGRAFICI   | CODICE FISCALE | DIRITTI E ONERI REALI                       |
|--------------------------|---|----------------|---------------------------------------------|
| I                        | Sede in MILANO (MI)   |                | (1) Proprieta' 1000/1000 fino al 01/10/2001 |
| <b>DATI DERIVANTI DA</b> | Atto del 02/03/1992 Pubblico ufficiale NOT Sede MILANO (MI) Repertorio n. 23528 - COMPRAVENDITA Voltura n. 22356.1/1992 in atti dal 07/02/1997 |                |                                             |

#### Situazione degli intestati dal 11/10/1991

| N.                       | DATA ANAGRAFICI   | CODICE FISCALE | DIRITTI E ONERI REALI             |
|--------------------------|---|----------------|-----------------------------------|
| I                        | SEDE IN GENOVA   |                | (1) Proprieta' fino al 02/03/1992 |
| <b>DATI DERIVANTI DA</b> | COSTITUZIONE del 11/10/1991 in atti dal 11/10/1991 DICHIARAZIONI DI N.A. DA VERIFICARE CON RIS.1 MANCANO VOLTURE INTERMEDIE (n. 4007.1/1991) |                |                                   |

Visura telematica

Tributi speciali: Euro 0,90

\* Codice Fiscale Validato in Anagrafe Tributaria.

**Agenzia del Territorio**  
**CATASTO FABBRICATI**  
**Ufficio Provinciale di**  
**Genova**


Dichiarazione protocollo n. GE0237352 del 24/10/2013  
Planimetria di u.i.u. in Comune di Genova - Sampierdarena  
Via De Marini civ. 16

Identificativi Catastali:  
Sezione: SAM  
Foglio: 42  
Particella: 700  
Subalterno: 32

Compilata da:  
[redacted]

Scheda n. 1      Scala 1:200

PIANO PRIMO  
H - 2,50 mt

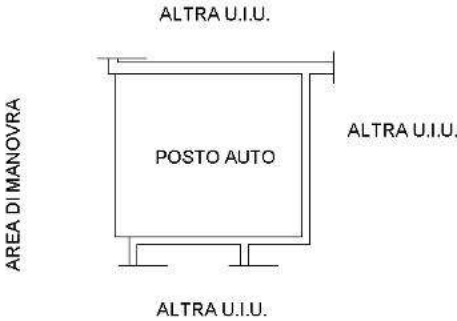

## Visura storica per immobile

### Situazione degli atti informatizzati al 16/06/2023

|                      |                                                                                                   |
|----------------------|---------------------------------------------------------------------------------------------------|
| Dati della richiesta | Comune di GENOVA (Codice:D969R)                                                                   |
| Catasto Fabbricati   | Sezione SAMPIERDARENA (Provincia di GENOVA)<br>Sez. Urb.: SAM Foglio: 42 Particella: 700 Sub.: 33 |

#### INTESTATO

|   |  |                     |  |  |                    |
|---|--|---------------------|--|--|--------------------|
| 1 |  | Sede in MILANO (MI) |  |  | (1) Proprieta' 1/1 |
|---|--|---------------------|--|--|--------------------|

#### Unità immobiliare dal 09/11/2015

| N.          | DATI IDENTIFICATIVI |        |                                 |     | DATI DI CLASSAMENTO |            |           |        |             |                      | DATI DERIVANTI DA |                                                                           |
|-------------|---------------------|--------|---------------------------------|-----|---------------------|------------|-----------|--------|-------------|----------------------|-------------------|---------------------------------------------------------------------------|
|             | Sezione Urbana      | Foglio | Particella                      | Sub | Zona Cens.          | Micro Zona | Categoria | Classe | Consistenza | Superficie Catastale | Rendita           | Variazione del 09/11/2015 - Inserimento in visura dei dati di superficie. |
| 1           | SAM                 | 42     | 700                             | 33  | 3                   |            | C/6       | 1      | 10 m²       | Totale: 10 m²        | Euro 65,07        |                                                                           |
| Indirizzo   |                     |        | VIA DE MARINI n. 16 Piano 1     |     |                     |            |           |        |             |                      |                   |                                                                           |
| Notifica    |                     |        |                                 |     |                     |            | Partita   |        |             |                      | Mod.58            | -                                                                         |
| Annotazioni |                     |        | -classamento e rendita validati |     |                     |            |           |        |             |                      |                   |                                                                           |

#### Mappali Terreni Correlati

Codice Comune D969 - Sezione D - Foglio 46 - Particella 700

#### Situazione dell'unità immobiliare dal 22/10/2014

| N.          | DATI IDENTIFICATIVI |        |                                 |     | DATI DI CLASSAMENTO |            |           |        |             |                      |            | DATI DERIVANTI DA   |   |
|-------------|---------------------|--------|---------------------------------|-----|---------------------|------------|-----------|--------|-------------|----------------------|------------|---|---|
|             | Sezione Urbana      | Foglio | Particella                      | Sub | Zona Cens.          | Micro Zona | Categoria | Classe | Consistenza | Superficie Catastale | Rendita    |   |   |
| 1           | SAM                 | 42     | 700                             | 33  | 3                   |            | C/6       | 1      | 10 m²       |                      | Euro 65,07 | VARIAZIONE NEL CLASSAMENTO del 22/10/2014 Pratica n. GE0230241 in atti dal 22/10/2014 VARIAZIONE DI CLASSAMENTO (n. 107326.1/2014) |   |
| Indirizzo   |                     |        | VIA DE MARINI n. 16 Piano 1     |     |                     |            |           |        |             |                      |            |   |   |
| Notifica    |                     |        |                                 |     |                     |            | Partita   |        |             |                      |            | Mod.58   | - |
| Annotazioni |                     |        | -classamento e rendita validati |     |                     |            |           |        |             |                      |            |   |   |

#### Mappali Terreni Correlati

Codice Comune D969 - Sezione D - Foglio 46 - Particella 700

## Visura storica per immobile

### Situazione degli atti informatizzati al 16/06/2023

#### Situazione dell'unità immobiliare dal 24/10/2013

| N.          | DATI IDENTIFICATIVI |        |                                               |     | DATI DI CLASSAMENTO |            |           |        |             |                      |            | DATI DERIVANTI DA   |
|-------------|---------------------|--------|-----------------------------------------------|-----|---------------------|------------|-----------|--------|-------------|----------------------|------------|---|
|             | Sezione Urbana      | Foglio | Particella                                    | Sub | Zona Cens.          | Micro Zona | Categoria | Classe | Consistenza | Superficie Catastale | Rendita    |   |
| 1           | SAM                 | 42     | 700                                           | 33  | 3                   |            | C/6       | 1      | 10 m²       |                      | Euro 65,07 | VARIAZIONE del 24/10/2013 Pratica n. GE0237352 in atti dal 24/10/2013 VARIAZIONE DI TOPONOMASTICA-ESATTA RAPPRESENTAZIONE GRAFICA (n. 91699.1/2013) |
| Indirizzo   |                     |        | VIA DE MARINI n. 16 Piano 1                   |     |                     |            |           |        |             |                      |            |   |
| Notifica    |                     |        |                                               |     |                     | Partita    |           |        |             | Mod.58               |            | -   |
| Annotazioni |                     |        | -classamento e rendita proposti (d.m. 701/94) |     |                     |            |           |        |             |                      |            |   |

#### Situazione dell'unità immobiliare dal 01/01/1992

| N.        | DATI IDENTIFICATIVI |                       |            |           | DATI DI CLASSAMENTO |            |            |          |                         |                      | DATI DERIVANTI DA |                                                            |
|-----------|---------------------|-----------------------|------------|-----------|---------------------|------------|------------|----------|-------------------------|----------------------|-------------------|------------------------------------------------------------|
|           | Sezione Urbana      | Foglio                | Particella | Sub       | Zona Cens.          | Micro Zona | Categoria  | Classe   | Consistenza             | Superficie Catastale | Rendita           |                                                            |
| <b>1</b>  | <b>SAM</b>          | <b>42</b>             | <b>700</b> | <b>33</b> | <b>3</b>            |            | <b>C/6</b> | <b>1</b> | <b>10 m<sup>2</sup></b> |                      | <b>L. 126.000</b> | VARIAZIONE del 01/01/1992 Variazione del quadro tariffario |
| Indirizzo |                     | VIA DE MARINI Piano 1 |            |           |                     |            |            |          |                         |                      |                   |                                                            |
| Notifica  |                     |                       |            |           |                     |            | Partita    |          | 1044781                 |                      | Mod.58            | -                                                          |

#### Situazione dell'unità immobiliare dal 11/10/1991

| N.        | DATI IDENTIFICATIVI |                       |            |           | DATI DI CLASSAMENTO |            |            |          |                         |                      | DATI DERIVANTI DA          |                                                                     |
|-----------|---------------------|-----------------------|------------|-----------|---------------------|------------|------------|----------|-------------------------|----------------------|----------------------------|---------------------------------------------------------------------|
|           | Sezione Urbana      | Foglio                | Particella | Sub       | Zona Cens.          | Micro Zona | Categoria  | Classe   | Consistenza             | Superficie Catastale | Rendita                    |                                                                     |
| <b>1</b>  | <b>SAM</b>          | <b>42</b>             | <b>700</b> | <b>33</b> | <b>3</b>            |            | <b>C/6</b> | <b>1</b> | <b>10 m<sup>2</sup></b> |                      | <b>Euro 0,04<br/>L. 85</b> | CLASSAMENTO del 11/10/1991 in atti dal 19/03/1997 (n. 4007.33/1991) |
| Indirizzo |                     | VIA DE MARINI Piano 1 |            |           |                     |            |            |          |                         |                      |                            |                                                                     |
| Notifica  |                     |                       |            |           |                     |            | Partita    |          | 1044781                 |                      | Mod.58                     | -                                                                   |

## Visura storica per immobile

### Situazione degli atti informatizzati al 16/06/2023

#### Situazione dell'unità immobiliare dal 11/10/1991

| N.        | DATI IDENTIFICATIVI |                       |            |     | DATI DI CLASSAMENTO |            |           |         |             |                      | DATI DERIVANTI DA |   |
|-----------|---------------------|-----------------------|------------|-----|---------------------|------------|-----------|---------|-------------|----------------------|-------------------|---|
|           | Sezione Urbana      | Foglio                | Particella | Sub | Zona Cens.          | Micro Zona | Categoria | Classe  | Consistenza | Superficie Catastale | Rendita           |   |
| 1         | SAM                 | 42                    | 700        | 33  | 3                   |            |           |         |             |                      |                   | COSTITUZIONE del 11/10/1991 in atti dal 11/10/1991<br>DICHIARAZIONI DI N.A. DA VERIFICARE CON RIS.1<br>MANCANO VOLTURE INTERMEDIE (n. 4007.1/1991) |
| Indirizzo |                     | VIA DE MARINI Piano 1 |            |     |                     |            |           |         |             |                      |                   |   |
| Notifica  |                     |                       |            |     |                     |            | Partita   | 1031503 |             | Mod.58               | -                 |   |

L'intestazione alla data della richiesta deriva dai seguenti atti:

#### Situazione degli intestati dal 08/06/2007

| N.                | DATI ANAGRAFICI     |   | CODICE FISCALE | DIRITTI E ONERI REALI |
|-------------------|---------------------|---|----------------|-----------------------|
| 1                 | Sede in MILANO (MI) |   |                | (1) Proprieta' 1/1    |
| DATI DERIVANTI DA |                     | Atto del 08/06/2007 Pubblico ufficiale Sede MILANO (MI) Repertorio n. 19284 - UU Sede RHO (MI) Registrazione Volume 17 n. 12023 registrato in data 14/06/2007 - COMPRAVENDITA Voltura n. 25453.1/2011 - Pratica n. GE0349465 in atti dal 26/09/2011 |                |                       |

#### Situazione degli intestati dal 08/06/2007

| N.                | DATI ANAGRAFICI     |   | CODICE FISCALE | DIRITTI E ONERI REALI                 |
|-------------------|---------------------|---|----------------|---------------------------------------|
| 1                 | Sede in MILANO (MI) |   |                | (1) Proprieta' 1/1 fino al 08/06/2007 |
| DATI DERIVANTI DA |                     | RETTIFICA DI INTESTAZIONE ALL'ATTUALITA' del 08/06/2007 Pubblico ufficiale Sede MILANO (MI) Repertorio n. 19284 - Trascrizione n. 14373/2007 Reparto PI di GENOVA in atti dal 25/06/2007 |                |                                       |

#### Situazione degli intestati dal 28/11/2006

| N.                | DATI ANAGRAFICI     |   | CODICE FISCALE | DIRITTI E ONERI REALI                 |
|-------------------|---------------------|---|----------------|---------------------------------------|
| 1                 | Sede in MILANO (MI) |   |                | (1) Proprieta' 1/1 fino al 08/06/2007 |
| DATI DERIVANTI DA |                     | Atto del 28/11/2006 Pubblico ufficiale Sede RHO (MI) Repertorio n. 2385 - UU Sede RHO (MI) Registrazione Volume 71 n. 61563 registrato in data 20/12/2006 - COMPRAVENDITA Voltura n. 24353.1/2011 - Pratica n. GE0313786 in atti dal 09/09/2011 |                |                                       |

#### Situazione degli intestati dal 28/11/2006

| N.                | DATI ANAGRAFICI     |   | CODICE FISCALE | DIRITTI E ONERI REALI                 |
|-------------------|---------------------|---|----------------|---------------------------------------|
| 1                 | Sede in MILANO (MI) |   |                | (1) Proprieta' 1/1 fino al 28/11/2006 |
| DATI DERIVANTI DA |                     | Atto del 28/11/2006 Pubblico ufficiale Sede RHO (MI) Repertorio n. 2385 - COSTITUZIONE DI FONDO IMMOBILIARE CHIUSO Rettificata dalla trasc. n.14373/2007 Trascrizione n. 35951.1/2006 Reparto PI di GENOVA in atti dal 28/12/2006 |                |                                       |

## Visura storica per immobile

### Situazione degli atti informatizzati al 16/06/2023

#### Situazione degli intestati dal 03/05/2005

| N.                       | DATI ANAGRAFICI   | CODICE FISCALE | DIRITTI E ONERI REALI                 |
|--------------------------|---|----------------|---------------------------------------|
| I                        | [REDACTED] Sede in MILANO (MI)   | [REDACTED]     | (1) Proprieta' 1/1 fino al 28/11/2006 |
| <b>DATI DERIVANTI DA</b> | Atto del 03/05/2005 Pubblico ufficiale [REDACTED] Sede MILANO (MI) Repertorio n. 44562 - MUTAMENTO DI DENOMINAZIONE O RAGIONE SOCIALE Trascrizione n. 21547.1/2005 Reparto PI di GENOVA in atti dal 25/07/2005 |                |                                       |

#### Situazione degli intestati dal 21/12/2004

| N.                       | DATI ANAGRAFICI   | CODICE FISCALE | DIRITTI E ONERI REALI                 |
|--------------------------|---|----------------|---------------------------------------|
| I                        | [REDACTED] Sede in MILANO (MI)   | [REDACTED]     | (1) Proprieta' 1/1 fino al 03/05/2005 |
| <b>DATI DERIVANTI DA</b> | Atto del 21/12/2004 Pubblico ufficiale [REDACTED] Sede MILANO (MI) Repertorio n. 313022 - CONFERIMENTO IN SOCIETA' Trascrizione n. 1160.1/2005 Reparto PI di GENOVA in atti dal 17/01/2005 |                |                                       |

#### Situazione degli intestati dal 18/09/2002

| N.                       | DATI ANAGRAFICI   | CODICE FISCALE | DIRITTI E ONERI REALI                 |
|--------------------------|---|----------------|---------------------------------------|
| I                        | [REDACTED] Sede in MILANO (MI)   | [REDACTED]     | (1) Proprieta' 1/1 fino al 21/12/2004 |
| <b>DATI DERIVANTI DA</b> | Atto del 18/09/2002 Pubblico ufficiale [REDACTED] Sede MILANO (MI) Repertorio n. 37445 - FUSIONE DI SOCIETA' PER INCORPORAZIONE Trascrizione n. 26197.1/2002 Reparto PI di GENOVA in atti dal 21/10/2002 |                |                                       |

#### Situazione degli intestati dal 01/10/2001

| N.                       | DATI ANAGRAFICI   | CODICE FISCALE | DIRITTI E ONERI REALI                 |
|--------------------------|---|----------------|---------------------------------------|
| I                        | [REDACTED] Sede in MILANO (MI)   | [REDACTED]     | (1) Proprieta' 1/1 fino al 18/09/2002 |
| <b>DATI DERIVANTI DA</b> | Atto del 01/10/2001 Pubblico ufficiale [REDACTED] Sede MILANO (MI) Repertorio n. 30793 - CONFERIMENTO IN SOCIETA' Trascrizione n. 21405.1/2001 Reparto PI di GENOVA in atti dal 19/11/2001 |                |                                       |

#### Situazione degli intestati dal 02/03/1992

| N.                       | DATI ANAGRAFICI   | CODICE FISCALE | DIRITTI E ONERI REALI                       |
|--------------------------|---|----------------|---------------------------------------------|
| I                        | [REDACTED] Sede in MILANO (MI)   | [REDACTED]     | (1) Proprieta' 1000/1000 fino al 01/10/2001 |
| <b>DATI DERIVANTI DA</b> | Atto del 02/03/1992 Pubblico ufficiale NOT [REDACTED] Sede MILANO (MI) Repertorio n. 23528 - COMPRAVENDITA Voltura n. 22356.1/1992 in atti dal 07/02/1997 |                |                                             |

#### Situazione degli intestati dal 11/10/1991

| N.                       | DATI ANAGRAFICI   | CODICE FISCALE | DIRITTI E ONERI REALI             |
|--------------------------|---|----------------|-----------------------------------|
| I                        | [REDACTED] SEDE IN GENOVA   | [REDACTED]     | (1) Proprieta' fino al 02/03/1992 |
| <b>DATI DERIVANTI DA</b> | COSTITUZIONE del 11/10/1991 in atti dal 11/10/1991 DICHIARAZIONI DI N.A. DA VERIFICARE CON RIS.1 MANCANO VOLTURE INTERMEDIE (n. 4007.1/1991) |                |                                   |

Visura telematica

Tributi speciali: Euro 0,90

\* Codice Fiscale Validato in Anagrafe Tributaria.

Agenzia del Territorio  
CATASTO FABBRICATI  
Ufficio Provinciale di  
Genova


Dichiarazione protocollo n. GE0237352 del 24/10/2013  
Planimetria di u.i.u. in Comune di Genova - Sampierdarena  
Via De Marini civ. 16

Identificativi Catastali:  
Sezione: SAM  
Foglio: 42  
Particella: 700  
Subalterno: 33

Compilata da:  
[redacted]

Scheda n. 1 Scala 1:200

PIANO PRIMO  
H - 2,50 mt

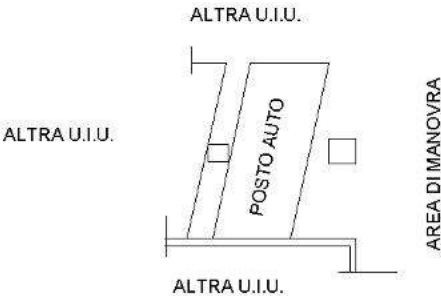

## Visura storica per immobile

### Situazione degli atti informatizzati al 16/06/2023

|                      |                                                                                                   |
|----------------------|---------------------------------------------------------------------------------------------------|
| Dati della richiesta | Comune di GENOVA (Codice:D969R)                                                                   |
| Catasto Fabbricati   | Sezione SAMPIERDARENA (Provincia di GENOVA)<br>Sez. Urb.: SAM Foglio: 42 Particella: 700 Sub.: 34 |

#### INTESTATO

|   |  |                     |  |                    |
|---|--|---------------------|--|--------------------|
| 1 |  | Sede in MILANO (MI) |  | (1) Proprieta' 1/1 |
|---|--|---------------------|--|--------------------|

#### Unità immobiliare dal 09/11/2015

| N.          | DATI IDENTIFICATIVI |        |                                 |     | DATI DI CLASSAMENTO |            |           |        |             |                      |             | DATI DERIVANTI DA                                                         |   |
|-------------|---------------------|--------|---------------------------------|-----|---------------------|------------|-----------|--------|-------------|----------------------|-------------|---------------------------------------------------------------------------|---|
|             | Sezione Urbana      | Foglio | Particella                      | Sub | Zona Cens.          | Micro Zona | Categoria | Classe | Consistenza | Superficie Catastale | Rendita     | Variazione del 09/11/2015 - Inserimento in visura dei dati di superficie. |   |
| 1           | SAM                 | 42     | 700                             | 34  | 3                   |            | C/6       | 1      | 33 m²       | Totale: 34 m²        | Euro 214,74 |                                                                           |   |
| Indirizzo   |                     |        | VIA DE MARINI n. 16 Piano 1     |     |                     |            |           |        |             |                      |             |                                                                           |   |
| Notifica    |                     |        |                                 |     |                     |            | Partita   |        |             |                      |             | Mod.58                                                                    | - |
| Annotazioni |                     |        | -classamento e rendita validati |     |                     |            |           |        |             |                      |             |                                                                           |   |

#### Mappali Terreni Correlati

Codice Comune D969 - Sezione D - Foglio 46 - Particella 700

#### Situazione dell'unità immobiliare dal 22/10/2014

| N.          | DATI IDENTIFICATIVI |        |                                 |     | DATI DI CLASSAMENTO |            |           |        |             |                      |             | DATI DERIVANTI DA   |   |
|-------------|---------------------|--------|---------------------------------|-----|---------------------|------------|-----------|--------|-------------|----------------------|-------------|---|---|
|             | Sezione Urbana      | Foglio | Particella                      | Sub | Zona Cens.          | Micro Zona | Categoria | Classe | Consistenza | Superficie Catastale | Rendita     |   |   |
| 1           | SAM                 | 42     | 700                             | 34  | 3                   |            | C/6       | 1      | 33 m²       |                      | Euro 214,74 | VARIAZIONE NEL CLASSAMENTO del 22/10/2014 Pratica n. GE0230241. in atti dal 22/10/2014 VARIAZIONE DI CLASSAMENTO (n. 107326.1/2014) |   |
| Indirizzo   |                     |        | VIA DE MARINI n. 16 Piano 1     |     |                     |            |           |        |             |                      |             |   |   |
| Notifica    |                     |        |                                 |     |                     |            | Partita   |        |             |                      |             | Mod.58   | - |
| Annotazioni |                     |        | -classamento e rendita validati |     |                     |            |           |        |             |                      |             |   |   |

#### Mappali Terreni Correlati

Codice Comune D969 - Sezione D - Foglio 46 - Particella 700

## Visura storica per immobile

### Situazione degli atti informatizzati al 16/06/2023

#### Situazione dell'unità immobiliare dal 24/10/2013

| N.          | DATI IDENTIFICATIVI |        |                                               |     | DATI DI CLASSAMENTO |            |           |        |             |                      |             | DATI DERIVANTI DA   |
|-------------|---------------------|--------|-----------------------------------------------|-----|---------------------|------------|-----------|--------|-------------|----------------------|-------------|---|
|             | Sezione Urbana      | Foglio | Particella                                    | Sub | Zona Cens.          | Micro Zona | Categoria | Classe | Consistenza | Superficie Catastale | Rendita     |   |
| 1           | SAM                 | 42     | 700                                           | 34  | 3                   |            | C/6       | 1      | 33 m²       |                      | Euro 214,74 | VARIAZIONE del 24/10/2013 Pratica n. GE0237352 in atti dal 24/10/2013 VARIAZIONE DI TOPONOMASTICA-ESATTA RAPPRESENTAZIONE GRAFICA (n. 91699.1/2013) |
| Indirizzo   |                     |        | VIA DE MARINI n. 16 Piano 1                   |     |                     |            |           |        |             |                      |             |   |
| Notifica    |                     |        |                                               |     |                     | Partita    |           |        |             | Mod.58               |             | -   |
| Annotazioni |                     |        | -classamento e rendita proposti (d.m. 701/94) |     |                     |            |           |        |             |                      |             |   |

#### Situazione dell'unità immobiliare dal 01/01/1992

| N.        | DATI IDENTIFICATIVI |                       |            |           | DATI DI CLASSAMENTO |            |            |          |                         |                      | DATI DERIVANTI DA |                                                            |
|-----------|---------------------|-----------------------|------------|-----------|---------------------|------------|------------|----------|-------------------------|----------------------|-------------------|------------------------------------------------------------|
|           | Sezione Urbana      | Foglio                | Particella | Sub       | Zona Cens.          | Micro Zona | Categoria  | Classe   | Consistenza             | Superficie Catastale | Rendita           |                                                            |
| <b>1</b>  | <b>SAM</b>          | <b>42</b>             | <b>700</b> | <b>34</b> | <b>3</b>            |            | <b>C/6</b> | <b>1</b> | <b>33 m<sup>2</sup></b> |                      | <b>L. 415.800</b> | VARIAZIONE del 01/01/1992 Variazione del quadro tariffario |
| Indirizzo |                     | VIA DE MARINI Piano 1 |            |           |                     |            |            |          |                         |                      |                   |                                                            |
| Notifica  |                     |                       |            |           |                     |            | Partita    |          | 1044781                 |                      | Mod.58            | -                                                          |

#### Situazione dell'unità immobiliare dal 11/10/1991

| N.        | DATI IDENTIFICATIVI |                       |            |           | DATI DI CLASSAMENTO |            |            |          |                         |                      | DATI DERIVANTI DA       |                                                                     |
|-----------|---------------------|-----------------------|------------|-----------|---------------------|------------|------------|----------|-------------------------|----------------------|-------------------------|---------------------------------------------------------------------|
|           | Sezione Urbana      | Foglio                | Particella | Sub       | Zona Cens.          | Micro Zona | Categoria  | Classe   | Consistenza             | Superficie Catastale | Rendita                 |                                                                     |
| <b>1</b>  | <b>SAM</b>          | <b>42</b>             | <b>700</b> | <b>34</b> | <b>3</b>            |            | <b>C/6</b> | <b>1</b> | <b>33 m<sup>2</sup></b> |                      | <b>Euro 0,14 L. 280</b> | CLASSAMENTO del 11/10/1991 in atti dal 19/03/1997 (n. 4007.34/1991) |
| Indirizzo |                     | VIA DE MARINI Piano 1 |            |           |                     |            |            |          |                         |                      |                         |                                                                     |
| Notifica  |                     |                       |            |           |                     |            | Partita    |          | 1044781                 |                      | Mod.58                  | -                                                                   |

Visura storica per immobile  
Situazione degli atti informatizzati al 16/06/2023

**Situazione dell'unità immobiliare dal 11/10/1991**

| DATI IDENTIFICATIVI |                |        |                       |     | DATI DI CLASSAMENTO |            |           |         |             |                      |         | DATI DERIVANTI DA   |
|---------------------|----------------|--------|-----------------------|-----|---------------------|------------|-----------|---------|-------------|----------------------|---------|---|
|                     | Sezione Urbana | Foglio | Particella            | Sub | Zona Cens.          | Micro Zona | Categoria | Classe  | Consistenza | Superficie Catastale | Rendita |   |
| 1                   | SAM            | 42     | 700                   | 34  | 3                   |            |           |         |             |                      |         | COSTITUZIONE del 11/10/1991 in atti dal 11/10/1991<br>DICHIARAZIONI DI N.A. DA VERIFICARE CON RIS.1<br>MANCANO VOLTURE INTERMEDIE (n. 4007.1/1991) |
| Indirizzo           |                |        | VIA DE MARINI Piano 1 |     |                     |            |           |         |             |                      |         |   |
| Notifica            |                |        |                       |     |                     | Partita    |           | 1031503 |             | Mod.58               |         | -   |

**L'intestazione alla data della richiesta deriva dai seguenti atti:**

**Situazione degli intestati dal 08/06/2007**

|                   |   |                |                       |
|-------------------|---|----------------|-----------------------|
| N.                | DATI ANAGRAFICI   | CODICE FISCALE | DIRITTI E ONERI REALI |
| 1                 | [REDACTED] Sede in MILANO (MI)   | [REDACTED]     | (1) Proprieta' 1/1    |
| DATI DERIVANTI DA | Atto del 08/06/2007 Pubblico ufficiale [REDACTED] Sede MILANO (MI) Repertorio n. 19284 - UU Sede RHO (MI) Registrazione Volume 17 n. 12023 registrato in data 14/06/2007 - COMPRENDITA Voluta n. 25453.1/2011 - Pratica n. GE0349465 in atti dal 26/09/2011 |                |                       |

**Situazione degli intestati dal 08/06/2007**

|                   |                                |   |                |                                       |
|-------------------|--------------------------------|---|----------------|---------------------------------------|
| N.                | DATI ANAGRAFICI                |   | CODICE FISCALE | DIRITTI E ONERI REALI                 |
| I                 | [REDACTED] Sede in MILANO (MI) |   | [REDACTED]     | (1) Proprieta' 1/1 fino al 08/06/2007 |
| DATI DERIVANTI DA |                                | RETTIFICA DI INTESTAZIONE ALL'ATTUALITA' del 08/06/2007 Pubblico ufficiale<br>GENOVA in atti dal 25/06/2007 [REDACTED] Sede MILANO (MI) Repertorio n. 19284 - Trascrizione n. 14373/2007 Reparto PI di |                |                                       |

**Situazione degli intestati dal 28/11/2006**

|                   |   |                |                                       |
|-------------------|---|----------------|---------------------------------------|
| N.                | DATI ANAGRAFICI   | CODICE FISCALE | DIRITTI E ONERI REALI                 |
| 1                 | [REDACTED] Sede in MILANO (MI)   | [REDACTED]     | (1) Proprietà' I/1 fino al 08/06/2007 |
| DATI DERIVANTI DA | Atto del 28/11/2006 Pubblico ufficiale [REDACTED] Sede RHO (MI) Repertorio n. 2385 - UU Sede RHO (MI) Registrazione Volume 71 n. 61563 registrato in data 20/12/2006 - COMPRENDITA Volutura n. 24353.1/2011 - Pratica n. GE0313786 in atti dal 09/09/2011 |                |                                       |

**Situazione degli intestati dal 28/11/2006**

|                          |   |                                                                             |                                        |
|--------------------------|---|-----------------------------------------------------------------------------|----------------------------------------|
| N.                       | DATI ANAGRAFICI   | CODICE FISCALE                                                              | DIRITTI E ONERI REALI                  |
| 1                        | [REDACTED] Sede in MILANO (MI)                                                                                                | [REDACTED]                                                                  | (1) Proprietà I/I fino al 28/11/2006   |
| <b>DATI DERIVANTI DA</b> | Atto del 28/11/2006 Pubblico ufficiale [REDACTED]<br>Trascrizione n. 35951.1/2006 Reparto PI di GENOVA in atti dal 28/12/2006 | Sede RHO (MI) Repertorio n. 2385 - COSTITUZIONE DI FONDO IMMOBILIARE CHIUSO | Rettificata dalla trasc. n. 14373/2007 |

## Visura storica per immobile

### Situazione degli atti informatizzati al 16/06/2023

#### Situazione degli intestati dal 03/05/2005

| N.                       | DATI ANAGRAFICI   | CODICE FISCALE | DIRITTI E ONERI REALI                 |
|--------------------------|---|----------------|---------------------------------------|
| I                        | [REDACTED] Sede in MILANO (MI)   | [REDACTED]     | (1) Proprieta' 1/1 fino al 28/11/2006 |
| <b>DATI DERIVANTI DA</b> | Atto del 03/05/2005 Pubblico ufficiale [REDACTED] Sede MILANO (MI) Repertorio n. 44562 - MUTAMENTO DI DENOMINAZIONE O RAGIONE SOCIALE Trascrizione n. 21547.1/2005 Reparto PI di GENOVA in atti dal 25/07/2005 |                |                                       |

#### Situazione degli intestati dal 21/12/2004

| N.                       | DATI ANAGRAFICI   | CODICE FISCALE | DIRITTI E ONERI REALI                 |
|--------------------------|---|----------------|---------------------------------------|
| I                        | [REDACTED] Sede in MILANO (MI)   | [REDACTED]     | (1) Proprieta' 1/1 fino al 03/05/2005 |
| <b>DATI DERIVANTI DA</b> | Atto del 21/12/2004 Pubblico ufficiale [REDACTED] Sede MILANO (MI) Repertorio n. 313022 - CONFERIMENTO IN SOCIETA' Trascrizione n. 1160.1/2005 Reparto PI di GENOVA in atti dal 17/01/2005 |                |                                       |

#### Situazione degli intestati dal 18/09/2002

| N.                       | DATI ANAGRAFICI   | CODICE FISCALE | DIRITTI E ONERI REALI                 |
|--------------------------|---|----------------|---------------------------------------|
| I                        | [REDACTED] Sede in MILANO (MI)   | [REDACTED]     | (1) Proprieta' 1/1 fino al 21/12/2004 |
| <b>DATI DERIVANTI DA</b> | Atto del 18/09/2002 Pubblico ufficiale [REDACTED] Sede MILANO (MI) Repertorio n. 37445 - FUSIONE DI SOCIETA' PER INCORPORAZIONE Trascrizione n. 26197.1/2002 Reparto PI di GENOVA in atti dal 21/10/2002 |                |                                       |

#### Situazione degli intestati dal 01/10/2001

| N.                       | DATI ANAGRAFICI   | CODICE FISCALE | DIRITTI E ONERI REALI                 |
|--------------------------|---|----------------|---------------------------------------|
| I                        | [REDACTED] Sede in MILANO (MI)   | [REDACTED]     | (1) Proprieta' 1/1 fino al 18/09/2002 |
| <b>DATI DERIVANTI DA</b> | Atto del 01/10/2001 Pubblico ufficiale [REDACTED] Sede MILANO (MI) Repertorio n. 30793 - CONFERIMENTO IN SOCIETA' Trascrizione n. 21405.1/2001 Reparto PI di GENOVA in atti dal 19/11/2001 |                |                                       |

#### Situazione degli intestati dal 02/03/1992

| N.                       | DATI ANAGRAFICI   | CODICE FISCALE | DIRITTI E ONERI REALI                       |
|--------------------------|---|----------------|---------------------------------------------|
| I                        | [REDACTED] Sede in MILANO (MI)   | [REDACTED]     | (1) Proprieta' 1000/1000 fino al 01/10/2001 |
| <b>DATI DERIVANTI DA</b> | Atto del 02/03/1992 Pubblico ufficiale NOT [REDACTED] Sede MILANO (MI) Repertorio n. 23528 - COMPRAVENDITA Voltura n. 22356.1/1992 in atti dal 07/02/1997 |                |                                             |

#### Situazione degli intestati dal 11/10/1991

| N.                       | DATI ANAGRAFICI   | CODICE FISCALE | DIRITTI E ONERI REALI             |
|--------------------------|---|----------------|-----------------------------------|
| I                        | [REDACTED] SEDE IN GENOVA   | [REDACTED]     | (1) Proprieta' fino al 02/03/1992 |
| <b>DATI DERIVANTI DA</b> | COSTITUZIONE del 11/10/1991 in atti dal 11/10/1991 DICHIARAZIONI DI N.A. DA VERIFICARE CON RIS.1 MANCANO VOLTURE INTERMEDIE (n. 4007.1/1991) |                |                                   |

Visura telematica

Tributi speciali: Euro 0,90

\* Codice Fiscale Validato in Anagrafe Tributaria.

**Agenzia del Territorio**  
**CATASTO FABBRICATI**  
**Ufficio Provinciale di**  
**Genova**


Dichiarazione protocollo n. GE0237352 del 24/10/2013  
Planimetria di u.i.u. in Comune di Genova - Sampierdarena  
Via De Marini civ. 16

Identificativi Catastali:  
Sezione: SAM  
Foglio: 42  
Particella: 700  
Subalterno: 34

Compilata da:  
[redacted]

Scheda n. 1      Scala 1:200

PIANO PRIMO  
H - 2,50 mt

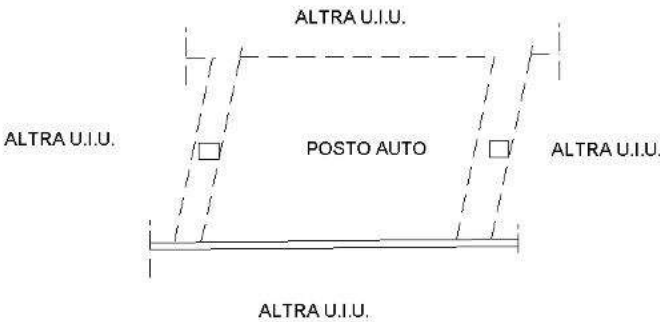

Ultima planimetria in atti



# Visura storica per immobile

## Situazione degli atti informatizzati al 16/06/2023

|                             |                                                           |
|-----------------------------|-----------------------------------------------------------|
| <b>Dati della richiesta</b> | <b>Comune di GENOVA (Codice:D969R)</b>                    |
| <b>Catasto Fabbricati</b>   | <b>Sezione SAMPIERDARENA (Provincia di GENOVA)</b>        |
|                             | <b>Sez. Urb.: SAM Foglio: 42 Particella: 700 Sub.: 35</b> |

### INTESTATO

|   |  |                     |  |  |                    |
|---|--|---------------------|--|--|--------------------|
| 1 |  | Sede in MILANO (MI) |  |  | (1) Proprieta' 1/1 |
|---|--|---------------------|--|--|--------------------|

### Unità immobiliare dal 09/11/2015

| N.          | DATI IDENTIFICATIVI |        |                                 |     | DATI DI CLASSAMENTO |            |           |        |             |                      | DATI DERIVANTI DA |                                                                           |
|-------------|---------------------|--------|---------------------------------|-----|---------------------|------------|-----------|--------|-------------|----------------------|-------------------|---------------------------------------------------------------------------|
|             | Sezione Urbana      | Foglio | Particella                      | Sub | Zona Cens.          | Micro Zona | Categoria | Classe | Consistenza | Superficie Catastale | Rendita           | Variazione del 09/11/2015 - Inserimento in visura dei dati di superficie. |
| 1           | SAM                 | 42     | 700                             | 35  | 3                   |            | C/6       | 1      | 33 m²       | Totale: 34 m²        | Euro 214,74       |                                                                           |
| Indirizzo   |                     |        | VIA DE MARINI n. 16 Piano 1     |     |                     |            |           |        |             |                      |                   |                                                                           |
| Notifica    |                     |        |                                 |     |                     | Partita    |           |        |             |                      | Mod.58            | -                                                                         |
| Annotazioni |                     |        | -classamento e rendita validati |     |                     |            |           |        |             |                      |                   |                                                                           |

### Mappali Terreni Correlati

Codice Comune D969 - Sezione D - Foglio 46 - Particella 700

### Situazione dell'unità immobiliare dal 22/10/2014

| N.          | DATI IDENTIFICATIVI |        |                                 |     | DATI DI CLASSAMENTO |            |           |        |             |                      |             | DATI DERIVANTI DA   |   |
|-------------|---------------------|--------|---------------------------------|-----|---------------------|------------|-----------|--------|-------------|----------------------|-------------|---|---|
|             | Sezione Urbana      | Foglio | Particella                      | Sub | Zona Cens.          | Micro Zona | Categoria | Classe | Consistenza | Superficie Catastale | Rendita     |   |   |
| 1           | SAM                 | 42     | 700                             | 35  | 3                   |            | C/6       | 1      | 33 m²       |                      | Euro 214,74 | VARIAZIONE NEL CLASSAMENTO del 22/10/2014 Pratica n. GE0230241 in atti dal 22/10/2014 VARIAZIONE DI CLASSAMENTO (n. 107326.1/2014) |   |
| Indirizzo   |                     |        | VIA DE MARINI n. 16 Piano 1     |     |                     |            |           |        |             |                      |             |   |   |
| Notifica    |                     |        |                                 |     |                     |            | Partita   |        |             |                      |             | Mod.S8   | - |
| Annotazioni |                     |        | -classamento e rendita validati |     |                     |            |           |        |             |                      |             |   |   |

### Mappali Terreni Correlati

Codice Comune D969 - Sezione D - Foglio 46 - Particella 700

## Visura storica per immobile

### Situazione degli atti informatizzati al 16/06/2023

#### Situazione dell'unità immobiliare dal 24/10/2013

| N.          | DATI IDENTIFICATIVI |        |                                               |     | DATI DI CLASSAMENTO |            |           |        |             |                      |             | DATI DERIVANTI DA   |
|-------------|---------------------|--------|-----------------------------------------------|-----|---------------------|------------|-----------|--------|-------------|----------------------|-------------|---|
|             | Sezione Urbana      | Foglio | Particella                                    | Sub | Zona Cens.          | Micro Zona | Categoria | Classe | Consistenza | Superficie Catastale | Rendita     |   |
| 1           | SAM                 | 42     | 700                                           | 35  | 3                   |            | C/6       | 1      | 33 m²       |                      | Euro 214,74 | VARIAZIONE del 24/10/2013 Pratica n. GE0237352 in atti dal 24/10/2013 VARIAZIONE DI TOPONOMASTICA-ESATTA RAPPRESENTAZIONE GRAFICA (n. 91699.1/2013) |
| Indirizzo   |                     |        | VIA DE MARINI n. 16 Piano 1                   |     |                     |            |           |        |             |                      |             |   |
| Notifica    |                     |        |                                               |     |                     | Partita    |           |        |             | Mod.58               |             | -   |
| Annotazioni |                     |        | -classamento e rendita proposti (d.m. 701/94) |     |                     |            |           |        |             |                      |             |   |

#### Situazione dell'unità immobiliare dal 01/01/1992

| N.        | DATI IDENTIFICATIVI |                       |            |           | DATI DI CLASSAMENTO |            |            |          |                         |                      | DATI DERIVANTI DA |                                                            |
|-----------|---------------------|-----------------------|------------|-----------|---------------------|------------|------------|----------|-------------------------|----------------------|-------------------|------------------------------------------------------------|
|           | Sezione Urbana      | Foglio                | Particella | Sub       | Zona Cens.          | Micro Zona | Categoria  | Classe   | Consistenza             | Superficie Catastale | Rendita           |                                                            |
| <b>1</b>  | <b>SAM</b>          | <b>42</b>             | <b>700</b> | <b>35</b> | <b>3</b>            |            | <b>C/6</b> | <b>1</b> | <b>33 m<sup>2</sup></b> |                      | <b>L. 415.800</b> | VARIAZIONE del 01/01/1992 Variazione del quadro tariffario |
| Indirizzo |                     | VIA DE MARINI Piano 1 |            |           |                     |            |            |          |                         |                      |                   |                                                            |
| Notifica  |                     |                       |            |           |                     |            | Partita    |          | 1044781                 |                      | Mod.58            | -                                                          |

#### Situazione dell'unità immobiliare dal 11/10/1991

| N.        | DATI IDENTIFICATIVI |                       |            |           | DATI DI CLASSAMENTO |            |            |          |                         |                      | DATI DERIVANTI DA       |                                                                     |
|-----------|---------------------|-----------------------|------------|-----------|---------------------|------------|------------|----------|-------------------------|----------------------|-------------------------|---------------------------------------------------------------------|
|           | Sezione Urbana      | Foglio                | Particella | Sub       | Zona Cens.          | Micro Zona | Categoria  | Classe   | Consistenza             | Superficie Catastale | Rendita                 |                                                                     |
| <b>1</b>  | <b>SAM</b>          | <b>42</b>             | <b>700</b> | <b>35</b> | <b>3</b>            |            | <b>C/6</b> | <b>1</b> | <b>33 m<sup>2</sup></b> |                      | <b>Euro 0,14 L. 280</b> | CLASSAMENTO del 11/10/1991 in atti dal 19/03/1997 (n. 4007.35/1991) |
| Indirizzo |                     | VIA DE MARINI Piano 1 |            |           |                     |            |            |          |                         |                      |                         |                                                                     |
| Notifica  |                     |                       |            |           |                     |            | Partita    |          | 1044781                 |                      | Mod.58                  | -                                                                   |

Visura storica per immobile  
Situazione degli atti informatizzati al 16/06/2023

**Situazione dell'unità immobiliare dal 11/10/1991**

| DATI IDENTIFICATIVI |                |        |                       |     | DATI DI CLASSAMENTO |            |           |         |             |                      |         | DATI DERIVANTI DA   |
|---------------------|----------------|--------|-----------------------|-----|---------------------|------------|-----------|---------|-------------|----------------------|---------|---|
|                     | Sezione Urbana | Foglio | Particella            | Sub | Zona Cens.          | Micro Zona | Categoria | Classe  | Consistenza | Superficie Catastale | Rendita |   |
| 1                   | SAM            | 42     | 700                   | 35  | 3                   |            |           |         |             |                      |         | COSTITUZIONE del 11/10/1991 in atti dal 11/10/1991<br>DICHIARAZIONI DI N.A. DA VERIFICARE CON RIS.1<br>MANCANO VOLTURE INTERMEDIE (n. 4007.1/1991) |
| Indirizzo           |                |        | VIA DE MARINI Piano 1 |     |                     |            |           |         |             |                      |         |   |
| Notifica            |                |        |                       |     |                     | Partita    |           | 1031503 |             | Mod.58               |         | -   |

**L'intestazione alla data della richiesta deriva dai seguenti atti:**

**Situazione degli intestati dal 08/06/2007**

|                   |   |                |                       |
|-------------------|---|----------------|-----------------------|
| N.                | DATI ANAGRAFICI   | CODICE FISCALE | DIRITTI E ONERI REALI |
| I                 | [REDACTED] Sede in MILANO (MI)   | [REDACTED]     | (1) Proprietà 1/I     |
| DATI DERIVANTI DA | Atto del 08/06/2007 Pubblico ufficiale [REDACTED] Sede MILANO (MI) Repertorio n. 19284 - UU Sede RHO (MI) Registrazione Volume 17 n. 12023 registrato in data 14/06/2007 - COMPRENDITA Voluta n. 25453.1/2011 - Pratica n. GE0349465 in atti dal 26/09/2011 |                |                       |

**Situazione degli intestati dal 08/06/2007**

|                   |                     |   |                |                                       |
|-------------------|---------------------|---|----------------|---------------------------------------|
| N.                | DATI ANAGRAFICI     |   | CODICE FISCALE | DIRITTI E ONERI REALI                 |
| I                 | Sede in MILANO (MI) |   |                | (1) Proprieta' 1/1 fino al 08/06/2007 |
| DATI DERIVANTI DA |                     | RETTIFICA DI INTESTAZIONE ALL'ATTUALITA' del 08/06/2007 Pubblico ufficiale<br>CENOA in atti dal 25/06/2007<br>Sede MILANO (MI) Repertorio n. 19284 - Trascrizione n. 14373/2007 Reparto PI di |                |                                       |

**Situazione degli intestati dal 28/11/2006**

|                   |   |                |                                      |
|-------------------|---|----------------|--------------------------------------|
| N.                | DATI ANAGRAFICI   | CODICE FISCALE | DIRITTI E ONERI REALI                |
| 1                 | [REDACTED] Sede in MILANO (MI)   | [REDACTED]     | (1) Proprietà I/1 fino al 08/06/2007 |
| DATI DERIVANTI DA | Atto del 28/11/2006 Pubblico ufficiale [REDACTED] Sede RHO (MI) Repertorio n. 2385 - UU Sede RHO (MI) Registrazione Volume 71 n. 61563 registrato in data 20/12/2006 - COMPRAVENDITA Volutura n. 24353.1/2011 - Pratica n. GE0313786 in atti dal 09/09/2011 |                |                                      |

**Situazione degli intestati dal 28/11/2006**

|                          |   |                |                                      |
|--------------------------|---|----------------|--------------------------------------|
| N.                       | DATI ANAGRAFICI   | CODICE FISCALE | DIRITTI E ONERI REALI                |
| 1                        | [REDACTED] Sede in MILANO (MI)   | [REDACTED]     | (1) Proprietà I/I fino al 28/11/2006 |
| <b>DATI DERIVANTI DA</b> | Atto del 28/11/2006 Pubblico ufficiale [REDACTED] Sede RHO (MI) Repertorio n. 2385 - COSTITUZIONE DI FONDO IMMOBILIARE CHIUSO Rettificata dalla trasc. n.14373/2007<br>Trascrizione n. 35951.1/2006 Reparto PI di GENOVA in atti dal 28/12/2006 |                |                                      |

## Visura storica per immobile

### Situazione degli atti informatizzati al 16/06/2023

#### Situazione degli intestati dal 03/05/2005

| N.                       | DATI ANAGRAFICI   | CODICE FISCALE | DIRITTI E ONERI REALI                 |
|--------------------------|---|----------------|---------------------------------------|
| I                        | Sede in MILANO (MI)   |                | (1) Proprieta' 1/1 fino al 28/11/2006 |
| <b>DATI DERIVANTI DA</b> | Atto del 03/05/2005 Pubblico ufficiale Sede MILANO (MI) Repertorio n. 44562 - MUTAMENTO DI DENOMINAZIONE O RAGIONE SOCIALE Trascrizione n. 21547.1/2005 Reparto PI di GENOVA in atti dal 25/07/2005 |                |                                       |

#### Situazione degli intestati dal 21/12/2004

| N.                       | DATI ANAGRAFICI   | CODICE FISCALE | DIRITTI E ONERI REALI                 |
|--------------------------|---|----------------|---------------------------------------|
| I                        | Sede in MILANO (MI)   |                | (1) Proprieta' 1/1 fino al 03/05/2005 |
| <b>DATI DERIVANTI DA</b> | Atto del 21/12/2004 Pubblico ufficiale Sede MILANO (MI) Repertorio n. 313022 - CONFERIMENTO IN SOCIETA' Trascrizione n. 1160.1/2005 Reparto PI di GENOVA in atti dal 17/01/2005 |                |                                       |

#### Situazione degli intestati dal 18/09/2002

| N.                       | DATI ANAGRAFICI   | CODICE FISCALE | DIRITTI E ONERI REALI                 |
|--------------------------|---|----------------|---------------------------------------|
| I                        | Sede in MILANO (MI)   |                | (1) Proprieta' 1/1 fino al 21/12/2004 |
| <b>DATI DERIVANTI DA</b> | Atto del 18/09/2002 Pubblico ufficiale Sede MILANO (MI) Repertorio n. 37445 - FUSIONE DI SOCIETA' PER INCORPORAZIONE Trascrizione n. 26197.1/2002 Reparto PI di GENOVA in atti dal 21/10/2002 |                |                                       |

#### Situazione degli intestati dal 01/10/2001

| N.                       | DATI ANAGRAFICI   | CODICE FISCALE | DIRITTI E ONERI REALI                 |
|--------------------------|---|----------------|---------------------------------------|
| I                        | Sede in MILANO (MI)   |                | (1) Proprieta' 1/1 fino al 18/09/2002 |
| <b>DATI DERIVANTI DA</b> | Atto del 01/10/2001 Pubblico ufficiale Sede MILANO (MI) Repertorio n. 30793 - CONFERIMENTO IN SOCIETA' Trascrizione n. 21405.1/2001 Reparto PI di GENOVA in atti dal 19/11/2001 |                |                                       |

#### Situazione degli intestati dal 02/03/1992

| N.                       | DATI ANAGRAFICI   | CODICE FISCALE | DIRITTI E ONERI REALI                       |
|--------------------------|---|----------------|---------------------------------------------|
| I                        | Sede in MILANO (MI)   |                | (1) Proprieta' 1000/1000 fino al 01/10/2001 |
| <b>DATI DERIVANTI DA</b> | Atto del 02/03/1992 Pubblico ufficiale NOT Sede MILANO (MI) Repertorio n. 23528 - COMPRAVENDITA Voltura n. 22356.1/1992 in atti dal 07/02/1997 |                |                                             |

#### Situazione degli intestati dal 11/10/1991

| N.                       | DATI ANAGRAFICI   | CODICE FISCALE | DIRITTI E ONERI REALI             |
|--------------------------|---|----------------|-----------------------------------|
| I                        | SEDE IN GENOVA   |                | (1) Proprieta' fino al 02/03/1992 |
| <b>DATI DERIVANTI DA</b> | COSTITUZIONE del 11/10/1991 in atti dal 11/10/1991 DICHIARAZIONI DI N.A. DA VERIFICARE CON RIS.1 MANCANO VOLTURE INTERMEDIE (n. 4007.1/1991) |                |                                   |

Visura telematica

Tributi speciali: Euro 0,90

\* Codice Fiscale Validato in Anagrafe Tributaria.

**Agenzia del Territorio**  
**CATASTO FABBRICATI**  
**Ufficio Provinciale di**  
**Genova**


Dichiarazione protocollo n. GE0237352 del 24/10/2013  
Planimetria di u.i.u. in Comune di Genova - Sampierdarena  
Via De Marini civ. 16

Identificativi Catastali:  
Sezione: SAM  
Foglio: 42  
Particella: 700  
Subalterno: 35

Compilata da:  
[redacted]

Scheda n. 1      Scala 1:200

PIANO PRIMO  
H - 2,50 mt

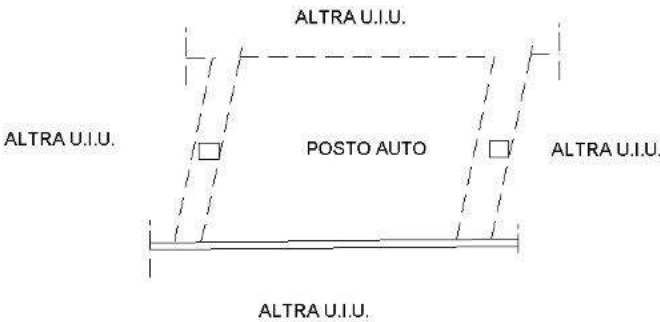

Catasto dei Fabbricati - Situazione al 19/06/2023 - Comune di GENOVA(D969R) - < Sez. urbana SAM - Foglio 42 - Particella 700 - Subalterno 35 >  
VIA DE MARINI n. 16 Piano 1

Ultima planimetria in atti

## Visura storica per immobile

### Situazione degli atti informatizzati al 16/06/2023

|                             |                                                           |
|-----------------------------|-----------------------------------------------------------|
| <b>Dati della richiesta</b> | <b>Comune di GENOVA (Codice:D969R)</b>                    |
| <b>Catasto Fabbricati</b>   | <b>Sezione SAMPIERDARENA (Provincia di GENOVA)</b>        |
|                             | <b>Sez. Urb.: SAM Foglio: 42 Particella: 700 Sub.: 36</b> |

#### INTESTATO

|   |  |                     |  |  |                    |
|---|--|---------------------|--|--|--------------------|
| 1 |  | Sede in MILANO (MI) |  |  | (1) Proprieta' 1/1 |
|---|--|---------------------|--|--|--------------------|

#### Unità immobiliare dal 09/11/2015

| N.          | DATI IDENTIFICATIVI |        |                                 |     | DATI DI CLASSAMENTO |            |           |        |             |                      | DATI DERIVANTI DA |                                                                           |
|-------------|---------------------|--------|---------------------------------|-----|---------------------|------------|-----------|--------|-------------|----------------------|-------------------|---------------------------------------------------------------------------|
|             | Sezione Urbana      | Foglio | Particella                      | Sub | Zona Cens.          | Micro Zona | Categoria | Classe | Consistenza | Superficie Catastale | Rendita           | Variazione del 09/11/2015 - Inserimento in visura dei dati di superficie. |
| 1           | SAM                 | 42     | 700                             | 36  | 3                   |            | C/6       | 1      | 33 m²       | Totale: 34 m²        | Euro 214,74       |                                                                           |
| Indirizzo   |                     |        | VIA DE MARINI n. 16 Piano 1     |     |                     |            |           |        |             |                      |                   |                                                                           |
| Notifica    |                     |        |                                 |     |                     | Partita    |           |        |             | Mod.58               | -                 |                                                                           |
| Annotazioni |                     |        | -classamento e rendita validati |     |                     |            |           |        |             |                      |                   |                                                                           |

#### Mappali Terreni Correlati

Codice Comune D969 - Sezione D - Foglio 46 - Particella 700

#### Situazione dell'unità immobiliare dal 22/10/2014

| N.          | DATI IDENTIFICATIVI |        |                                 |     | DATI DI CLASSAMENTO |            |           |        |             |                      |             | DATI DERIVANTI DA   |  |
|-------------|---------------------|--------|---------------------------------|-----|---------------------|------------|-----------|--------|-------------|----------------------|-------------|---|--|
|             | Sezione Urbana      | Foglio | Particella                      | Sub | Zona Cens.          | Micro Zona | Categoria | Classe | Consistenza | Superficie Catastale | Rendita     |   |  |
| 1           | SAM                 | 42     | 700                             | 36  | 3                   |            | C/6       | 1      | 33 m²       |                      | Euro 214,74 | VARIAZIONE NEL CLASSAMENTO del 22/10/2014 Pratica n. GE0230241. in atti dal 22/10/2014 VARIAZIONE DI CLASSAMENTO (n. 107326.1/2014) |  |
| Indirizzo   |                     |        | VIA DE MARINI n. 16 Piano 1     |     |                     |            |           |        |             |                      |             |   |  |
| Notifica    |                     |        |                                 |     |                     |            | Partita   |        |             |                      | Mod.58      | -   |  |
| Annotazioni |                     |        | -classamento e rendita validati |     |                     |            |           |        |             |                      |             |   |  |

#### Mappali Terreni Correlati

Codice Comune D969 - Sezione D - Foglio 46 - Particella 700

## Visura storica per immobile

### Situazione degli atti informatizzati al 16/06/2023

#### Situazione dell'unità immobiliare dal 24/10/2013

| N.          | DATI IDENTIFICATIVI |        |                                               |     | DATI DI CLASSAMENTO |            |           |        |             |                      |             | DATI DERIVANTI DA   |
|-------------|---------------------|--------|-----------------------------------------------|-----|---------------------|------------|-----------|--------|-------------|----------------------|-------------|---|
|             | Sezione Urbana      | Foglio | Particella                                    | Sub | Zona Cens.          | Micro Zona | Categoria | Classe | Consistenza | Superficie Catastale | Rendita     |   |
| 1           | SAM                 | 42     | 700                                           | 36  | 3                   |            | C/6       | 1      | 33 m²       |                      | Euro 214,74 | VARIAZIONE del 24/10/2013 Pratica n. GE0237352 in atti dal 24/10/2013 VARIAZIONE DI TOPONOMASTICA-ESATTA RAPPRESENTAZIONE GRAFICA (n. 91699.1/2013) |
| Indirizzo   |                     |        | VIA DE MARINI n. 16 Piano 1                   |     |                     |            |           |        |             |                      |             |   |
| Notifica    |                     |        |                                               |     |                     | Partita    |           |        |             | Mod.58               |             | -   |
| Annotazioni |                     |        | -classamento e rendita proposti (d.m. 701/94) |     |                     |            |           |        |             |                      |             |   |

#### Situazione dell'unità immobiliare dal 01/01/1992

| N.        | DATI IDENTIFICATIVI |                       |            |           | DATI DI CLASSAMENTO |            |            |          |                         |                      | DATI DERIVANTI DA |                                                            |
|-----------|---------------------|-----------------------|------------|-----------|---------------------|------------|------------|----------|-------------------------|----------------------|-------------------|------------------------------------------------------------|
|           | Sezione Urbana      | Foglio                | Particella | Sub       | Zona Cens.          | Micro Zona | Categoria  | Classe   | Consistenza             | Superficie Catastale | Rendita           |                                                            |
| <b>1</b>  | <b>SAM</b>          | <b>42</b>             | <b>700</b> | <b>36</b> | <b>3</b>            |            | <b>C/6</b> | <b>1</b> | <b>33 m<sup>2</sup></b> |                      | <b>L. 415.800</b> | VARIAZIONE del 01/01/1992 Variazione del quadro tariffario |
| Indirizzo |                     | VIA DE MARINI Piano 1 |            |           |                     |            |            |          |                         |                      |                   |                                                            |
| Notifica  |                     |                       |            |           |                     |            | Partita    |          | 1044781                 |                      | Mod.58            | -                                                          |

#### Situazione dell'unità immobiliare dal 11/10/1991

| N.        | DATI IDENTIFICATIVI |                       |            |           | DATI DI CLASSAMENTO |            |            |          |                         |                      | DATI DERIVANTI DA       |                                                                     |
|-----------|---------------------|-----------------------|------------|-----------|---------------------|------------|------------|----------|-------------------------|----------------------|-------------------------|---------------------------------------------------------------------|
|           | Sezione Urbana      | Foglio                | Particella | Sub       | Zona Cens.          | Micro Zona | Categoria  | Classe   | Consistenza             | Superficie Catastale | Rendita                 |                                                                     |
| <b>1</b>  | <b>SAM</b>          | <b>42</b>             | <b>700</b> | <b>36</b> | <b>3</b>            |            | <b>C/6</b> | <b>1</b> | <b>33 m<sup>2</sup></b> |                      | <b>Euro 0,14 L. 280</b> | CLASSAMENTO del 11/10/1991 in atti dal 19/03/1997 (n. 4007.36/1991) |
| Indirizzo |                     | VIA DE MARINI Piano 1 |            |           |                     |            |            |          |                         |                      |                         |                                                                     |
| Notifica  |                     |                       |            |           |                     |            | Partita    |          | 1044781                 |                      | Mod.58                  | -                                                                   |

Visura storica per immobile  
Situazione degli atti informatizzati al 16/06/2023

**Situazione dell'unità immobiliare dal 11/10/1991**

| N.        | DATI IDENTIFICATIVI |        |                       |     | DATI DI CLASSAMENTO |            |           |         |             |                      |         | DATI DERIVANTI DA   |
|-----------|---------------------|--------|-----------------------|-----|---------------------|------------|-----------|---------|-------------|----------------------|---------|---|
|           | Sezione Urbana      | Foglio | Particella            | Sub | Zona Cens.          | Micro Zona | Categoria | Classe  | Consistenza | Superficie Catastale | Rendita |   |
| 1         | SAM                 | 42     | 700                   | 36  | 3                   |            |           |         |             |                      |         | COSTITUZIONE del 11/10/1991 in atti dal 11/10/1991<br>DICHIARAZIONI DI N.A. DA VERIFICARE CON RIS.1<br>MANCANO VOLTURE INTERMEDIE (n. 4007.1/1991) |
| Indirizzo |                     |        | VIA DE MARINI Piano 1 |     |                     |            |           |         |             |                      |         |   |
| Notifica  |                     |        |                       |     |                     | Partita    |           | 1031503 |             | Mod.58               |         | -   |

**L'intestazione alla data della richiesta deriva dai seguenti atti:**

**Situazione degli intestati dal 08/06/2007**

|   |                                |                |                       |
|---|--------------------------------|----------------|-----------------------|
| N.   | DATA ANAGRAFICI                | CODICE FISCALE | DIRITTI E ONERI REALI |
| I   | [REDACTED] Sede in MILANO (MI) | [REDACTED]     | (1) Proprietà 1/I     |
| <b>DATI DERIVANTI DA</b> Atto del 08/06/2007 Pubblico ufficiale [REDACTED] Sede MILANO (MI) Repertorio n. 19284 - UU Sede RHO (MI) Registrazione Volume 17 n. 12023 registrato in data 14/06/2007 - COMPRAVENDITA Voluta n. 25453.1/2011 - Pratica n. GE0349465 in atti dal 26/09/2011 |                                |                |                       |

**Situazione degli intestati dal 08/06/2007**

|                   |                     |   |                |                                       |
|-------------------|---------------------|---|----------------|---------------------------------------|
| N.                | DATI ANAGRAFICI     |   | CODICE FISCALE | DIRITTI E ONERI REALI                 |
| I                 | Sede in MILANO (MI) |   |                | (1) Proprieta' 1/1 fino al 08/06/2007 |
| DATI DERIVANTI DA |                     | RETTIFICA DI INTESTAZIONE ALL'ATTUALITA' del 08/06/2007 Pubblico ufficiale CENOVA in atti dal 25/06/2007 |                |                                       |

**Situazione degli intestati dal 28/11/2006**

|   |                                |                |                                      |
|---|--------------------------------|----------------|--------------------------------------|
| N.   | DATI ANAGRAFICI                | CODICE FISCALE | DIRITTI E ONERI REALI                |
| 1   | [REDACTED] Sede in MILANO (MI) | [REDACTED]     | (1) Proprietà 1/1 fino al 08/06/2007 |
| <b>DATI DERIVANTI DA</b> Atto del 28/11/2006 Pubblico ufficiale [REDACTED] Sede RHO (MI) Repertorio n. 2385 - UU Sede RHO (MI) Registrazione Volume 71 n. 61563 registrato in data 20/12/2006 - COMPRAVENDITA Volutra n. 24353.1/2011 - Pratica n. GE0313786 in atti dal 09/09/2011 |                                |                |                                      |

**Situazione degli intestati dal 28/11/2006**

|                   |                     |   |                |                                      |
|-------------------|---------------------|---|----------------|--------------------------------------|
| N.                | DATI ANAGRAFICI     |   | CODICE FISCALE | DIRITTI E ONERI REALI                |
| 1                 | Sede in MILANO (MI) |   |                | (1) Proprietà I/I fino al 28/11/2006 |
| DATI DERIVANTI DA |                     | Atto del 28/11/2006 Pubblico ufficiale Trascrizione n. 35951.1/2006 Reparto PI di GENOVA in atti dal 28/12/2006 Sede RHO (MI) Repertorio n. 2385 - COSTITUZIONE DI FONDO IMMOBILIARE CHIUSO Rettificata dalla trasc. n.14373/2007 |                |                                      |

## Visura storica per immobile

### Situazione degli atti informatizzati al 16/06/2023

#### Situazione degli intestati dal 03/05/2005

| N.                | DATI ANAGRAFICI   | CODICE FISCALE | DIRITTI E ONERI REALI                 |
|-------------------|---|----------------|---------------------------------------|
| I                 | [REDACTED] Sede in MILANO (MI)   | [REDACTED]*    | (1) Proprieta' 1/1 fino al 28/11/2006 |
| DATI DERIVANTI DA | Atto del 03/05/2005 Pubblico ufficiale [REDACTED] Sede MILANO (MI) Repertorio n. 44562 - MUTAMENTO DI DENOMINAZIONE O RAGIONE SOCIALE Trascrizione n. 21547.1/2005 Reparto PI di GENOVA in atti dal 25/07/2005 |                |                                       |

#### Situazione degli intestati dal 21/12/2004

| N.                | DATI ANAGRAFICI   | CODICE FISCALE | DIRITTI E ONERI REALI                 |
|-------------------|---|----------------|---------------------------------------|
| I                 | [REDACTED] Sede in MILANO (MI)   | [REDACTED]*    | (1) Proprieta' 1/1 fino al 03/05/2005 |
| DATI DERIVANTI DA | Atto del 21/12/2004 Pubblico ufficiale [REDACTED] Sede MILANO (MI) Repertorio n. 313022 - CONFERIMENTO IN SOCIETA' Trascrizione n. 1160.1/2005 Reparto PI di GENOVA in atti dal 17/01/2005 |                |                                       |

#### Situazione degli intestati dal 18/09/2002

| N.                | DATI ANAGRAFICI   | CODICE FISCALE | DIRITTI E ONERI REALI                 |
|-------------------|---|----------------|---------------------------------------|
| I                 | [REDACTED] Sede in MILANO (MI)   | [REDACTED]     | (1) Proprieta' 1/1 fino al 21/12/2004 |
| DATI DERIVANTI DA | Atto del 18/09/2002 Pubblico ufficiale [REDACTED] Sede MILANO (MI) Repertorio n. 37445 - FUSIONE DI SOCIETA' PER INCORPORAZIONE Trascrizione n. 26197.1/2002 Reparto PI di GENOVA in atti dal 21/10/2002 |                |                                       |

#### Situazione degli intestati dal 01/10/2001

| N.                | DATI ANAGRAFICI   | CODICE FISCALE | DIRITTI E ONERI REALI                 |
|-------------------|---|----------------|---------------------------------------|
| I                 | [REDACTED] Sede in MILANO (MI)   | [REDACTED]     | (1) Proprieta' 1/1 fino al 18/09/2002 |
| DATI DERIVANTI DA | Atto del 01/10/2001 Pubblico ufficiale [REDACTED] Sede MILANO (MI) Repertorio n. 30793 - CONFERIMENTO IN SOCIETA' Trascrizione n. 21405.1/2001 Reparto PI di GENOVA in atti dal 19/11/2001 |                |                                       |

#### Situazione degli intestati dal 02/03/1992

| N.                | DATI ANAGRAFICI   | CODICE FISCALE | DIRITTI E ONERI REALI                       |
|-------------------|---|----------------|---------------------------------------------|
| I                 | [REDACTED] Sede in MILANO (MI)   | [REDACTED]     | (1) Proprieta' 1000/1000 fino al 01/10/2001 |
| DATI DERIVANTI DA | Atto del 02/03/1992 Pubblico ufficiale NOT [REDACTED] Sede MILANO (MI) Repertorio n. 23528 - COMPRAVENDITA Voltura n. 22356.1/1992 in atti dal 07/02/1997 |                |                                             |

#### Situazione degli intestati dal 11/10/1991

| N.                | DATI ANAGRAFICI   | CODICE FISCALE | DIRITTI E ONERI REALI             |
|-------------------|---|----------------|-----------------------------------|
| I                 | [REDACTED] SEDE IN GENOVA   | [REDACTED]     | (1) Proprieta' fino al 02/03/1992 |
| DATI DERIVANTI DA | COSTITUZIONE del 11/10/1991 in atti dal 11/10/1991 DICHIARAZIONI DI N.A. DA VERIFICARE CON RIS.1 MANCANO VOLTURE INTERMEDIE (n. 4007.1/1991) |                |                                   |

Visura telematica

Tributi speciali: Euro 0,90

\* Codice Fiscale Validato in Anagrafe Tributaria.

**Agenzia del Territorio**  
**CATASTO FABBRICATI**  
**Ufficio Provinciale di**  
**Genova**


Dichiarazione protocollo n. GE0237352 del 24/10/2013  
Planimetria di u.i.u. in Comune di Genova - Sampierdarena  
Via De Marini civ. 16

Identificativi Catastali:  
Sezione: SAM  
Foglio: 42  
Particella: 700  
Subalterno: 36

Compilata da:  
[redacted]

Scheda n. 1      Scala 1:200

PIANO PRIMO  
H - 2,50 mt

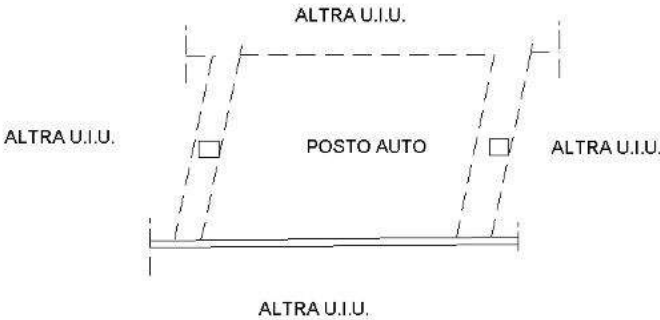

Ultima planimetria in atti



# Visura storica per immobile

## Situazione degli atti informatizzati al 16/06/2023

|                      |                                                                                                   |
|----------------------|---------------------------------------------------------------------------------------------------|
| Dati della richiesta | Comune di GENOVA (Codice:D969R)                                                                   |
| Catasto Fabbricati   | Sezione SAMPIERDARENA (Provincia di GENOVA)<br>Sez. Urb.: SAM Foglio: 42 Particella: 700 Sub.: 37 |

### INTESTATO

|   |  |                     |  |  |                    |
|---|--|---------------------|--|--|--------------------|
| 1 |  | Sede in MILANO (MI) |  |  | (1) Proprieta' 1/1 |
|---|--|---------------------|--|--|--------------------|

### Unità immobiliare dal 09/11/2015

| N.          | DATI IDENTIFICATIVI |        |                                 |     | DATI DI CLASSAMENTO |            |           |        |             |                      |             | DATI DERIVANTI DA                                                         |  |
|-------------|---------------------|--------|---------------------------------|-----|---------------------|------------|-----------|--------|-------------|----------------------|-------------|---------------------------------------------------------------------------|--|
|             | Sezione Urbana      | Foglio | Particella                      | Sub | Zona Cens.          | Micro Zona | Categoria | Classe | Consistenza | Superficie Catastale | Rendita     | Variazione del 09/11/2015 - Inserimento in visura dei dati di superficie. |  |
| 1           | SAM                 | 42     | 700                             | 37  | 3                   |            | C/6       | 1      | 22 m²       | Totale: 22 m²        | Euro 143,16 |                                                                           |  |
| Indirizzo   |                     |        | VIA DE MARINI n. 16 Piano 1     |     |                     |            |           |        |             |                      |             |                                                                           |  |
| Notifica    |                     |        |                                 |     |                     |            | Partita   |        | Mod.58      |                      |             | -                                                                         |  |
| Annotazioni |                     |        | -classamento e rendita validati |     |                     |            |           |        |             |                      |             |                                                                           |  |

### Mappali Terreni Correlati

Codice Comune D969 - Sezione D - Foglio 46 - Particella 700

### Situazione dell'unità immobiliare dal 22/10/2014

| N.          | DATI IDENTIFICATIVI |        |                                 |     | DATI DI CLASSAMENTO |            |           |        |             |                      |             | DATI DERIVANTI DA   |   |
|-------------|---------------------|--------|---------------------------------|-----|---------------------|------------|-----------|--------|-------------|----------------------|-------------|---|---|
|             | Sezione Urbana      | Foglio | Particella                      | Sub | Zona Cens.          | Micro Zona | Categoria | Classe | Consistenza | Superficie Catastale | Rendita     |   |   |
| 1           | SAM                 | 42     | 700                             | 37  | 3                   |            | C/6       | 1      | 22 m²       |                      | Euro 143,16 | VARIAZIONE NEL CLASSAMENTO del 22/10/2014 Pratica n. GE0230241 in atti dal 22/10/2014 VARIAZIONE DI CLASSAMENTO (n. 107326.1/2014) |   |
| Indirizzo   |                     |        | VIA DE MARINI n. 16 Piano 1     |     |                     |            |           |        |             |                      |             |   |   |
| Notifica    |                     |        |                                 |     |                     |            | Partita   |        |             |                      |             | Mod.58   | - |
| Annotazioni |                     |        | -classamento e rendita validati |     |                     |            |           |        |             |                      |             |   |   |

### Mappali Terreni Correlati

Codice Comune D969 - Sezione D - Foglio 46 - Particella 700

# Visura storica per immobile

## Situazione degli atti informatizzati al 16/06/2023

### Situazione dell'unità immobiliare dal 24/10/2013

| N.          | DATI IDENTIFICATIVI |        |                                               |     | DATI DI CLASSAMENTO |            |           |        |             |                      |             | DATI DERIVANTI DA   |
|-------------|---------------------|--------|-----------------------------------------------|-----|---------------------|------------|-----------|--------|-------------|----------------------|-------------|---|
|             | Sezione Urbana      | Foglio | Particella                                    | Sub | Zona Cens.          | Micro Zona | Categoria | Classe | Consistenza | Superficie Catastale | Rendita     |   |
| 1           | SAM                 | 42     | 700                                           | 37  | 3                   |            | C/6       | 1      | 22 m²       |                      | Euro 143,16 | VARIAZIONE del 24/10/2013 Pratica n. GE0237352 in atti dal 24/10/2013 VARIAZIONE DI TOPONOMASTICA-ESATTA RAPPRESENTAZIONE GRAFICA (n. 91699.1/2013) |
| Indirizzo   |                     |        | VIA DE MARINI n. 16 Piano 1                   |     |                     |            |           |        |             |                      |             |   |
| Notifica    |                     |        |                                               |     |                     | Partita    |           |        |             | Mod.58               |             | -   |
| Annotazioni |                     |        | -classamento e rendita proposti (d.m. 701/94) |     |                     |            |           |        |             |                      |             |   |

### Situazione dell'unità immobiliare dal 01/01/1992

| N.        | DATI IDENTIFICATIVI |                       |            |           | DATI DI CLASSAMENTO |            |            |          |                         |                      | DATI DERIVANTI DA |                                                            |
|-----------|---------------------|-----------------------|------------|-----------|---------------------|------------|------------|----------|-------------------------|----------------------|-------------------|------------------------------------------------------------|
|           | Sezione Urbana      | Foglio                | Particella | Sub       | Zona Cens.          | Micro Zona | Categoria  | Classe   | Consistenza             | Superficie Catastale | Rendita           |                                                            |
| <b>1</b>  | <b>SAM</b>          | <b>42</b>             | <b>700</b> | <b>37</b> | <b>3</b>            |            | <b>C/6</b> | <b>1</b> | <b>22 m<sup>2</sup></b> |                      | <b>L. 277.200</b> | VARIAZIONE del 01/01/1992 Variazione del quadro tariffario |
| Indirizzo |                     | VIA DE MARINI Piano 1 |            |           |                     |            |            |          |                         |                      |                   |                                                            |
| Notifica  |                     |                       |            |           |                     |            | Partita    |          | 1044781                 |                      | Mod.58            | -                                                          |

### Situazione dell'unità immobiliare dal 11/10/1991

| N.        | DATI IDENTIFICATIVI |                       |            |           | DATI DI CLASSAMENTO |            |            |          |                         |                      | DATI DERIVANTI DA       |                                                                     |
|-----------|---------------------|-----------------------|------------|-----------|---------------------|------------|------------|----------|-------------------------|----------------------|-------------------------|---------------------------------------------------------------------|
|           | Sezione Urbana      | Foglio                | Particella | Sub       | Zona Cens.          | Micro Zona | Categoria  | Classe   | Consistenza             | Superficie Catastale | Rendita                 |                                                                     |
| <b>1</b>  | <b>SAM</b>          | <b>42</b>             | <b>700</b> | <b>37</b> | <b>3</b>            |            | <b>C/6</b> | <b>1</b> | <b>22 m<sup>2</sup></b> |                      | <b>Euro 0,10 L. 187</b> | CLASSAMENTO del 11/10/1991 in atti dal 19/03/1997 (n. 4007.37/1991) |
| Indirizzo |                     | VIA DE MARINI Piano 1 |            |           |                     |            |            |          |                         |                      |                         |                                                                     |
| Notifica  |                     |                       |            |           |                     |            | Partita    |          | 1044781                 |                      | Mod.58                  | -                                                                   |

## Visura storica per immobile

### Situazione degli atti informatizzati al 16/06/2023

#### Situazione dell'unità immobiliare dal 11/10/1991

| N.        | DATI IDENTIFICATIVI |        |                       |     | DATI DI CLASSAMENTO |            |           |         |             |                      |         | DATI DERIVANTI DA   |
|-----------|---------------------|--------|-----------------------|-----|---------------------|------------|-----------|---------|-------------|----------------------|---------|---|
|           | Sezione Urbana      | Foglio | Particella            | Sub | Zona Cens.          | Micro Zona | Categoria | Classe  | Consistenza | Superficie Catastale | Rendita |   |
| 1         | SAM                 | 42     | 700                   | 37  | 3                   |            |           |         |             |                      |         | COSTITUZIONE del 11/10/1991 in atti dal 11/10/1991<br>DICHIARAZIONI DI N.A. DA VERIFICARE CON RIS.1<br>MANCANO VOLTURE INTERMEDIE (n. 4007.1/1991) |
| Indirizzo |                     |        | VIA DE MARINI Piano 1 |     |                     |            |           |         |             |                      |         |   |
| Notifica  |                     |        |                       |     |                     | Partita    |           | 1031503 |             | Mod.58               |         | -   |

L'intestazione alla data della richiesta deriva dai seguenti atti:

#### Situazione degli intestati dal 08/06/2007

| N.                | DATI ANAGRAFICI     |   | CODICE FISCALE | DIRITTI E ONERI REALI |
|-------------------|---------------------|---|----------------|-----------------------|
| 1                 | Sede in MILANO (MI) |   |                | (1) Proprieta' 1/1    |
| DATI DERIVANTI DA |                     | Atto del 08/06/2007 Pubblico ufficiale Sede MILANO (MI) Repertorio n. 19284 - UU Sede RHO (MI) Registrazione Volume 17 n. 12023 registrato in data 14/06/2007 - COMPRAVENDITA Voltura n. 25453.1/2011 - Pratica n. GE0349465 in atti dal 26/09/2011 |                |                       |

#### Situazione degli intestati dal 08/06/2007

| N.                | DATI ANAGRAFICI     |   | CODICE FISCALE | DIRITTI E ONERI REALI                 |
|-------------------|---------------------|---|----------------|---------------------------------------|
| 1                 | Sede in MILANO (MI) |   |                | (1) Proprieta' 1/1 fino al 08/06/2007 |
| DATI DERIVANTI DA |                     | RETTIFICA DI INTESTAZIONE ALL'ATTUALITA' del 08/06/2007 Pubblico ufficiale Sede MILANO (MI) Repertorio n. 19284 - Trascrizione n. 14373/2007 Reparto PI di GENOVA in atti dal 25/06/2007 |                |                                       |

#### Situazione degli intestati dal 28/11/2006

| N.                | DATI ANAGRAFICI     |   | CODICE FISCALE | DIRITTI E ONERI REALI                 |
|-------------------|---------------------|---|----------------|---------------------------------------|
| 1                 | Sede in MILANO (MI) |   |                | (1) Proprieta' 1/1 fino al 08/06/2007 |
| DATI DERIVANTI DA |                     | Atto del 28/11/2006 Pubblico ufficiale Sede RHO (MI) Repertorio n. 2385 - UU Sede RHO (MI) Registrazione Volume 71 n. 61563 registrato in data 20/12/2006 - COMPRAVENDITA Voltura n. 24353.1/2011 - Pratica n. GE0313786 in atti dal 09/09/2011 |                |                                       |

#### Situazione degli intestati dal 28/11/2006

| N.                | DATI ANAGRAFICI     |   | CODICE FISCALE | DIRITTI E ONERI REALI                 |
|-------------------|---------------------|---|----------------|---------------------------------------|
| 1                 | Sede in MILANO (MI) |   |                | (1) Proprieta' 1/1 fino al 28/11/2006 |
| DATI DERIVANTI DA |                     | Atto del 28/11/2006 Pubblico ufficiale Sede RHO (MI) Repertorio n. 2385 - COSTITUZIONE DI FONDO IMMOBILIARE CHIUSO Rettificata dalla trasc. n.14373/2007 Trascrizione n. 35951.1/2006 Reparto PI di GENOVA in atti dal 28/12/2006 |                |                                       |

## Visura storica per immobile

### Situazione degli atti informatizzati al 16/06/2023

#### Situazione degli intestati dal 03/05/2005

| N.                       | DATI ANAGRAFICI   | CODICE FISCALE | DIRITTI E ONERI REALI                 |
|--------------------------|---|----------------|---------------------------------------|
| I                        | [REDACTED] Sede in MILANO (MI)   | [REDACTED]     | (1) Proprieta' 1/1 fino al 28/11/2006 |
| <b>DATI DERIVANTI DA</b> | Atto del 03/05/2005 Pubblico ufficiale [REDACTED] Sede MILANO (MI) Repertorio n. 44562 - MUTAMENTO DI DENOMINAZIONE O RAGIONE SOCIALE Trascrizione n. 21547.1/2005 Reparto PI di GENOVA in atti dal 25/07/2005 |                |                                       |

#### Situazione degli intestati dal 21/12/2004

| N.                       | DATI ANAGRAFICI   | CODICE FISCALE | DIRITTI E ONERI REALI                 |
|--------------------------|---|----------------|---------------------------------------|
| I                        | [REDACTED] Sede in MILANO (MI)   | [REDACTED]     | (1) Proprieta' 1/1 fino al 03/05/2005 |
| <b>DATI DERIVANTI DA</b> | Atto del 21/12/2004 Pubblico ufficiale [REDACTED] Sede MILANO (MI) Repertorio n. 313022 - CONFERIMENTO IN SOCIETA' Trascrizione n. 1160.1/2005 Reparto PI di GENOVA in atti dal 17/01/2005 |                |                                       |

#### Situazione degli intestati dal 18/09/2002

| N.                       | DATI ANAGRAFICI   | CODICE FISCALE | DIRITTI E ONERI REALI                 |
|--------------------------|---|----------------|---------------------------------------|
| I                        | [REDACTED] Sede in MILANO (MI)   | [REDACTED]     | (1) Proprieta' 1/1 fino al 21/12/2004 |
| <b>DATI DERIVANTI DA</b> | Atto del 18/09/2002 Pubblico ufficiale [REDACTED] Sede MILANO (MI) Repertorio n. 37445 - FUSIONE DI SOCIETA' PER INCORPORAZIONE Trascrizione n. 26197.1/2002 Reparto PI di GENOVA in atti dal 21/10/2002 |                |                                       |

#### Situazione degli intestati dal 01/10/2001

| N.                       | DATI ANAGRAFICI   | CODICE FISCALE | DIRITTI E ONERI REALI                 |
|--------------------------|---|----------------|---------------------------------------|
| I                        | [REDACTED] Sede in MILANO (MI)   | [REDACTED]     | (1) Proprieta' 1/1 fino al 18/09/2002 |
| <b>DATI DERIVANTI DA</b> | Atto del 01/10/2001 Pubblico ufficiale [REDACTED] Sede MILANO (MI) Repertorio n. 30793 - CONFERIMENTO IN SOCIETA' Trascrizione n. 21405.1/2001 Reparto PI di GENOVA in atti dal 19/11/2001 |                |                                       |

#### Situazione degli intestati dal 02/03/1992

| N.                       | DATI ANAGRAFICI   | CODICE FISCALE | DIRITTI E ONERI REALI                       |
|--------------------------|---|----------------|---------------------------------------------|
| I                        | [REDACTED] Sede in MILANO (MI)   | [REDACTED]     | (1) Proprieta' 1000/1000 fino al 01/10/2001 |
| <b>DATI DERIVANTI DA</b> | Atto del 02/03/1992 Pubblico ufficiale NOT [REDACTED] Sede MILANO (MI) Repertorio n. 23528 - COMPRAVENDITA Voltura n. 22356.1/1992 in atti dal 07/02/1997 |                |                                             |

#### Situazione degli intestati dal 11/10/1991

| N.                       | DATI ANAGRAFICI   | CODICE FISCALE | DIRITTI E ONERI REALI             |
|--------------------------|---|----------------|-----------------------------------|
| I                        | [REDACTED] SEDE IN GENOVA   | [REDACTED]     | (1) Proprieta' fino al 02/03/1992 |
| <b>DATI DERIVANTI DA</b> | COSTITUZIONE del 11/10/1991 in atti dal 11/10/1991 DICHIARAZIONI DI N.A. DA VERIFICARE CON RIS.1 MANCANO VOLTURE INTERMEDIE (n. 4007.1/1991) |                |                                   |

Visura telematica

Tributi speciali: Euro 0,90

\* Codice Fiscale Validato in Anagrafe Tributaria.

**Agenzia del Territorio**  
**CATASTO FABBRICATI**  
**Ufficio Provinciale di**  
**Genova**


Dichiarazione protocollo n. GE0237352 del 24/10/2013  
Planimetria di u.i.u. in Comune di Genova - Sampierdarena  
Via De Marini civ. 16

Identificativi Catastali:  
Sezione: SAM  
Foglio: 42  
Particella: 700  
Subalterno: 37

Compilata da:  
[redacted]

Scheda n. 1      Scala 1:200

PIANO PRIMO  
H - 2,50 mt

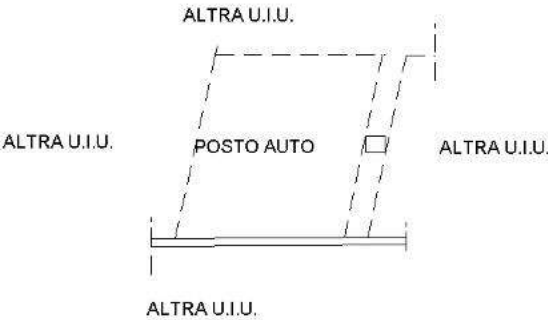

Ultima planimetria in atti

## Visura storica per immobile

### Situazione degli atti informatizzati al 19/06/2023

|                             |                                                           |
|-----------------------------|-----------------------------------------------------------|
| <b>Dati della richiesta</b> | <b>Comune di GENOVA (Codice:D969R)</b>                    |
| <b>Catasto Fabbricati</b>   | <b>Sezione SAMPIERDARENA (Provincia di GENOVA)</b>        |
|                             | <b>Sez. Urb.: SAM Foglio: 42 Particella: 700 Sub.: 38</b> |

#### INTESTATO

|   |  |                     |  |                    |
|---|--|---------------------|--|--------------------|
| 1 |  | Sede in MILANO (MI) |  | (1) Proprieta' 1/1 |
|---|--|---------------------|--|--------------------|

#### Unità immobiliare dal 09/11/2015

| N.          | DATI IDENTIFICATIVI |        |                                 |     | DATI DI CLASSAMENTO |            |           |        |             |                      |             | DATI DERIVANTI DA                                                         |   |
|-------------|---------------------|--------|---------------------------------|-----|---------------------|------------|-----------|--------|-------------|----------------------|-------------|---------------------------------------------------------------------------|---|
|             | Sezione Urbana      | Foglio | Particella                      | Sub | Zona Cens.          | Micro Zona | Categoria | Classe | Consistenza | Superficie Catastale | Rendita     |                                                                           |   |
| 1           | SAM                 | 42     | 700                             | 38  | 3                   |            | C/6       | 1      | 23 m²       | Totale: 22 m²        | Euro 149,67 | Variazione del 09/11/2015 - Inserimento in visura dei dati di superficie. |   |
| Indirizzo   |                     |        | VIA DE MARINI n. 16 Piano 1     |     |                     |            |           |        |             |                      |             |                                                                           |   |
| Notifica    |                     |        |                                 |     |                     |            | Partita   |        |             |                      |             | Mod.58                                                                    | - |
| Annotazioni |                     |        | -classamento e rendita validati |     |                     |            |           |        |             |                      |             |                                                                           |   |

#### Mappali Terreni Correlati

Codice Comune D969 - Sezione D - Foglio 46 - Particella 700

#### Situazione dell'unità immobiliare dal 22/10/2014

| N.          | DATI IDENTIFICATIVI |        |                                 |     | DATI DI CLASSAMENTO |            |           |        |             |                      |             | DATI DERIVANTI DA   |   |
|-------------|---------------------|--------|---------------------------------|-----|---------------------|------------|-----------|--------|-------------|----------------------|-------------|---|---|
|             | Sezione Urbana      | Foglio | Particella                      | Sub | Zona Cens.          | Micro Zona | Categoria | Classe | Consistenza | Superficie Catastale | Rendita     |   |   |
| 1           | SAM                 | 42     | 700                             | 38  | 3                   |            | C/6       | 1      | 23 m²       |                      | Euro 149,67 | VARIAZIONE NEL CLASSAMENTO del 22/10/2014 Pratica n. GE0230241 in atti dal 22/10/2014 VARIAZIONE DI CLASSAMENTO (n. 107326.1/2014) |   |
| Indirizzo   |                     |        | VIA DE MARINI n. 16 Piano 1     |     |                     |            |           |        |             |                      |             |   |   |
| Notifica    |                     |        |                                 |     |                     |            | Partita   |        |             |                      |             | Mod.58   | - |
| Annotazioni |                     |        | -classamento e rendita validati |     |                     |            |           |        |             |                      |             |   |   |

#### Mappali Terreni Correlati

Codice Comune D969 - Sezione D - Foglio 46 - Particella 700

## Visura storica per immobile

### Situazione degli atti informatizzati al 19/06/2023

#### Situazione dell'unità immobiliare dal 24/10/2013

| N.          | DATI IDENTIFICATIVI |        |                                               |     | DATI DI CLASSAMENTO |            |           |        |             |                      |             | DATI DERIVANTI DA   |
|-------------|---------------------|--------|-----------------------------------------------|-----|---------------------|------------|-----------|--------|-------------|----------------------|-------------|---|
|             | Sezione Urbana      | Foglio | Particella                                    | Sub | Zona Cens.          | Micro Zona | Categoria | Classe | Consistenza | Superficie Catastale | Rendita     |   |
| 1           | SAM                 | 42     | 700                                           | 38  | 3                   |            | C/6       | 1      | 23 m²       |                      | Euro 149,67 | VARIAZIONE del 24/10/2013 Pratica n. GE0237352 in atti dal 24/10/2013 VARIAZIONE DI TOPONOMASTICA-ESATTA RAPPRESENTAZIONE GRAFICA (n. 91699.1/2013) |
| Indirizzo   |                     |        | VIA DE MARINI n. 16 Piano 1                   |     |                     |            |           |        |             |                      |             |   |
| Notifica    |                     |        |                                               |     |                     | Partita    |           |        |             | Mod.58               |             | -   |
| Annotazioni |                     |        | -classamento e rendita proposti (d.m. 701/94) |     |                     |            |           |        |             |                      |             |   |

#### Situazione dell'unità immobiliare dal 01/01/1992

| N.        | DATI IDENTIFICATIVI |                       |            |           | DATI DI CLASSAMENTO |            |            |          |                         |                      | DATI DERIVANTI DA |                                                            |
|-----------|---------------------|-----------------------|------------|-----------|---------------------|------------|------------|----------|-------------------------|----------------------|-------------------|------------------------------------------------------------|
|           | Sezione Urbana      | Foglio                | Particella | Sub       | Zona Cens.          | Micro Zona | Categoria  | Classe   | Consistenza             | Superficie Catastale | Rendita           |                                                            |
| <b>1</b>  | <b>SAM</b>          | <b>42</b>             | <b>700</b> | <b>38</b> | <b>3</b>            |            | <b>C/6</b> | <b>1</b> | <b>23 m<sup>2</sup></b> |                      | <b>L. 289.800</b> | VARIAZIONE del 01/01/1992 Variazione del quadro tariffario |
| Indirizzo |                     | VIA DE MARINI Piano 1 |            |           |                     |            |            |          |                         |                      |                   |                                                            |
| Notifica  |                     |                       |            |           |                     |            | Partita    |          | 1044781                 |                      | Mod.58            | -                                                          |

#### Situazione dell'unità immobiliare dal 11/10/1991

| N.        | DATI IDENTIFICATIVI |                       |            |           | DATI DI CLASSAMENTO |            |            |          |                         |                      | DATI DERIVANTI DA       |                                                                     |
|-----------|---------------------|-----------------------|------------|-----------|---------------------|------------|------------|----------|-------------------------|----------------------|-------------------------|---------------------------------------------------------------------|
|           | Sezione Urbana      | Foglio                | Particella | Sub       | Zona Cens.          | Micro Zona | Categoria  | Classe   | Consistenza             | Superficie Catastale | Rendita                 |                                                                     |
| <b>1</b>  | <b>SAM</b>          | <b>42</b>             | <b>700</b> | <b>38</b> | <b>3</b>            |            | <b>C/6</b> | <b>1</b> | <b>23 m<sup>2</sup></b> |                      | <b>Euro 0,10 L. 195</b> | CLASSAMENTO del 11/10/1991 in atti dal 19/03/1997 (n. 4007.38/1991) |
| Indirizzo |                     | VIA DE MARINI Piano 1 |            |           |                     |            |            |          |                         |                      |                         |                                                                     |
| Notifica  |                     |                       |            |           |                     |            | Partita    |          | 1044781                 |                      | Mod.58                  | -                                                                   |

Visura storica per immobile  
Situazione degli atti informatizzati al 19/06/2023

**Situazione dell'unità immobiliare dal 11/10/1991**

| N.        | DATI IDENTIFICATIVI |        |                       |     | DATI DI CLASSAMENTO |            |           |        |             |                      |         | DATI DERIVANTI DA   |
|-----------|---------------------|--------|-----------------------|-----|---------------------|------------|-----------|--------|-------------|----------------------|---------|---|
|           | Sezione Urbana      | Foglio | Particella            | Sub | Zona Cens.          | Micro Zona | Categoria | Classe | Consistenza | Superficie Catastale | Rendita |   |
| 1         | SAM                 | 42     | 700                   | 38  | 3                   |            |           |        |             |                      |         | COSTITUZIONE del 11/10/1991 in atti dal 11/10/1991<br>DICHIARAZIONI DI N.A. DA VERIFICARE CON RIS.1<br>MANCANO VOLTURE INTERMEDIE (n. 4007.1/1991) |
| Indirizzo |                     |        | VIA DE MARINI Piano 1 |     |                     |            |           |        |             |                      |         |   |
| Notifica  |                     |        |                       |     |                     | Partita    | 1031503   |        |             | Mod.58               | -       |   |

**L'intestazione alla data della richiesta deriva dai seguenti atti:**

**Situazione degli intestati dal 08/06/2007**

|                   |   |                |                       |
|-------------------|---|----------------|-----------------------|
| N.                | DATI ANAGRAFICI   | CODICE FISCALE | DIRITTI E ONERI REALI |
| 1                 | [REDACTED] Sede in MILANO (MI)   | [REDACTED]     | (1) Proprieta' 1/1    |
| DATI DERIVANTI DA | Atto del 08/06/2007 Pubblico ufficiale [REDACTED] Sede MILANO (MI) Repertorio n. 19284 - UU Sede RHO (MI) Registrazione Volume 17 n. 12023 registrato in data 14/06/2007 - COMPRAVENDITA Voluta n. 25453.1/2011 - Pratica n. GE0349465 in atti dal 26/09/2011 |                |                       |

**Situazione degli intestati dal 08/06/2007**

|                   |                                |   |                |                                       |
|-------------------|--------------------------------|---|----------------|---------------------------------------|
| N.                | DATI ANAGRAFICI                |   | CODICE FISCALE | DIRITTI E ONERI REALI                 |
| I                 | [REDACTED] Sede in MILANO (MI) |   | [REDACTED]     | (1) Proprieta' 1/1 fino al 08/06/2007 |
| DATI DERIVANTI DA |                                | RETTIFICA DI INTESTAZIONE ALL'ATTUALITA' del 08/06/2007 Pubblico ufficiale [REDACTED] Sede MILANO (MI) Repertorio n. 19284 - Trascrizione n. 14373/2007 Reparto PI di GENOVA in atti dal 25/06/2007 |                |                                       |

**Situazione degli intestati dal 28/11/2006**

|                   |                     |   |                |                                      |
|-------------------|---------------------|---|----------------|--------------------------------------|
| N.                | DATI ANAGRAFICI     |   | CODICE FISCALE | DIRITTI E ONERI REALI                |
| I                 | Sede in MILANO (MI) |   |                | (1) Proprietà I/1 fino al 08/06/2007 |
| DATI DERIVANTI DA |                     | Atto del 28/11/2006 Pubblico ufficiale<br>COMPRAVENDITA Voluta n. 24353/2011 - Pratica n. GE0313786 in atti dal 09/09/2011<br>Sede RHO (MI) Repertorio n. 2385 - UU Sede RHO (MI) Registrazione Volume 71 n. 61563 registrato in data 20/12/2006 - |                |                                      |

**Situazione degli intestati dal 28/11/2006**

|                          |   |                                                                             |                                        |                                      |
|--------------------------|---|-----------------------------------------------------------------------------|----------------------------------------|--------------------------------------|
| N.                       | DATI ANAGRAFICI                                                                                         |                                                                             | CODICE FISCALE                         | DIRITTI E ONERI REALI                |
| 1                        | Sede in MILANO (MI)                                                                                     |                                                                             |                                        | (1) Proprietà I/I fino al 28/11/2006 |
| <b>DATI DERIVANTI DA</b> | Atto del 28/11/2006 Pubblico ufficiale<br>Trascrizione n. 35951.1/2006 Reparto PI di GENOVA in atti dal | Sede RHO (MI) Repertorio n. 2385 - COSTITUZIONE DI FONDO IMMOBILIARE CHIUSO | Rettificata dalla trasc. n. 14373/2007 |                                      |

## Visura storica per immobile

### Situazione degli atti informatizzati al 19/06/2023

#### Situazione degli intestati dal 03/05/2005

| N.                       | DATI ANAGRAFICI   | CODICE FISCALE | DIRITTI E ONERI REALI                 |
|--------------------------|---|----------------|---------------------------------------|
| I                        | Sede in MILANO (MI)   |                | (1) Proprieta' 1/1 fino al 28/11/2006 |
| <b>DATI DERIVANTI DA</b> | Atto del 03/05/2005 Pubblico ufficiale Sede MILANO (MI) Repertorio n. 44562 - MUTAMENTO DI DENOMINAZIONE O RAGIONE SOCIALE Trascrizione n. 21547.1/2005 Reparto PI di GENOVA in atti dal 25/07/2005 |                |                                       |

#### Situazione degli intestati dal 21/12/2004

| N.                       | DATI ANAGRAFICI   | CODICE FISCALE | DIRITTI E ONERI REALI                 |
|--------------------------|---|----------------|---------------------------------------|
| I                        | Sede in MILANO (MI)   |                | (1) Proprieta' 1/1 fino al 03/05/2005 |
| <b>DATI DERIVANTI DA</b> | Atto del 21/12/2004 Pubblico ufficiale Sede MILANO (MI) Repertorio n. 313022 - CONFERIMENTO IN SOCIETA' Trascrizione n. 1160.1/2005 Reparto PI di GENOVA in atti dal 17/01/2005 |                |                                       |

#### Situazione degli intestati dal 18/09/2002

| N.                       | DATI ANAGRAFICI   | CODICE FISCALE | DIRITTI E ONERI REALI                 |
|--------------------------|---|----------------|---------------------------------------|
| I                        | Sede in MILANO (MI)   |                | (1) Proprieta' 1/1 fino al 21/12/2004 |
| <b>DATI DERIVANTI DA</b> | Atto del 18/09/2002 Pubblico ufficiale Sede MILANO (MI) Repertorio n. 37445 - FUSIONE DI SOCIETA' PER INCORPORAZIONE Trascrizione n. 26197.1/2002 Reparto PI di GENOVA in atti dal 21/10/2002 |                |                                       |

#### Situazione degli intestati dal 01/10/2001

| N.                       | DATI ANAGRAFICI   | CODICE FISCALE | DIRITTI E ONERI REALI                 |
|--------------------------|---|----------------|---------------------------------------|
| I                        | Sede in MILANO (MI)   |                | (1) Proprieta' 1/1 fino al 18/09/2002 |
| <b>DATI DERIVANTI DA</b> | Atto del 01/10/2001 Pubblico ufficiale Sede MILANO (MI) Repertorio n. 30793 - CONFERIMENTO IN SOCIETA' Trascrizione n. 21405.1/2001 Reparto PI di GENOVA in atti dal 19/11/2001 |                |                                       |

#### Situazione degli intestati dal 02/03/1992

| N.                       | DATI ANAGRAFICI   | CODICE FISCALE | DIRITTI E ONERI REALI                       |
|--------------------------|---|----------------|---------------------------------------------|
| I                        | Sede in MILANO (MI)   |                | (1) Proprieta' 1000/1000 fino al 01/10/2001 |
| <b>DATI DERIVANTI DA</b> | Atto del 02/03/1992 Pubblico ufficiale NOT Sede MILANO (MI) Repertorio n. 23528 - COMPRAVENDITA Voltura n. 22356.1/1992 in atti dal 07/02/1997 |                |                                             |

#### Situazione degli intestati dal 11/10/1991

| N.                       | DATI ANAGRAFICI   | CODICE FISCALE | DIRITTI E ONERI REALI             |
|--------------------------|---|----------------|-----------------------------------|
| I                        | SEDE IN GENOVA   |                | (1) Proprieta' fino al 02/03/1992 |
| <b>DATI DERIVANTI DA</b> | COSTITUZIONE del 11/10/1991 in atti dal 11/10/1991 DICHIARAZIONI DI N.A. DA VERIFICARE CON RIS.1 MANCANO VOLTURE INTERMEDIE (n. 4007.1/1991) |                |                                   |

Visura telematica

Tributi speciali: Euro 0,90


\* Codice Fiscale Validato in Anagrafe Tributaria.

Agenzia del Territorio  
**CATASTO FABBRICATI**  
Ufficio Provinciale di  
Genova

|                                                           |               |
|-----------------------------------------------------------|---------------|
| Dichiarazione protocollo n. GE0237352 del 24/10/2013      |               |
| Planimetria di u.i.u. in Comune di Genova - Sampierdarena |               |
| Via De Marini                                             |               |
| civ. 16                                                   |               |
| Identificativi Catastali:                                 | Compilata da: |
| Sezione: SAM                                              | [redacted]    |
| Foglio: 42                                                |               |
| Particella: 700                                           |               |
| Subalterno: 38                                            |               |

Scheda n. 1      Scala 1:200

PIANO PRIMO  
H - 2,50 mt

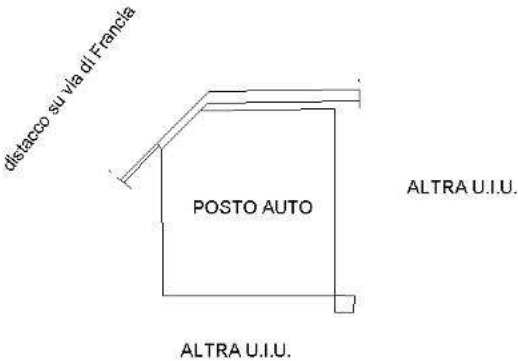

Ultima planimetria in atti

# Visura storica per immobile

## Situazione degli atti informatizzati al 19/06/2023

|                      |                                                                                                   |
|----------------------|---------------------------------------------------------------------------------------------------|
| Dati della richiesta | Comune di GENOVA (Codice:D969R)                                                                   |
| Catasto Fabbricati   | Sezione SAMPIERDARENA (Provincia di GENOVA)<br>Sez. Urb.: SAM Foglio: 42 Particella: 700 Sub.: 39 |

### INTESTATO

|   |  |                     |  |                    |
|---|--|---------------------|--|--------------------|
| 1 |  | Sede in MILANO (MI) |  | (1) Proprieta' 1/1 |
|---|--|---------------------|--|--------------------|

### Unità immobiliare dal 09/11/2015

| N.          | DATI IDENTIFICATIVI |        |                                 |     | DATI DI CLASSAMENTO |            |           |        |             |                      |            | DATI DERIVANTI DA                                                         |  |
|-------------|---------------------|--------|---------------------------------|-----|---------------------|------------|-----------|--------|-------------|----------------------|------------|---------------------------------------------------------------------------|--|
|             | Sezione Urbana      | Foglio | Particella                      | Sub | Zona Cens.          | Micro Zona | Categoria | Classe | Consistenza | Superficie Catastale | Rendita    | Variazione del 09/11/2015 - Inserimento in visura dei dati di superficie. |  |
| 1           | SAM                 | 42     | 700                             | 39  | 3                   |            | C/6       | 1      | 12 m²       | Totale: 13 m²        | Euro 78,09 |                                                                           |  |
| Indirizzo   |                     |        | VIA DE MARINI n. 16 Piano 1     |     |                     |            |           |        |             |                      |            |                                                                           |  |
| Notifica    |                     |        |                                 |     |                     |            | Partita   |        |             |                      | Mod.58     | -                                                                         |  |
| Annotazioni |                     |        | -classamento e rendita validati |     |                     |            |           |        |             |                      |            |                                                                           |  |

### Mappali Terreni Correlati

Codice Comune D969 - Sezione D - Foglio 46 - Particella 700

### Situazione dell'unità immobiliare dal 22/10/2014

| N.          | DATI IDENTIFICATIVI |        |                                 |     | DATI DI CLASSAMENTO |            |           |        |             |                      |            | DATI DERIVANTI DA   |   |
|-------------|---------------------|--------|---------------------------------|-----|---------------------|------------|-----------|--------|-------------|----------------------|------------|---|---|
|             | Sezione Urbana      | Foglio | Particella                      | Sub | Zona Cens.          | Micro Zona | Categoria | Classe | Consistenza | Superficie Catastale | Rendita    |   |   |
| 1           | SAM                 | 42     | 700                             | 39  | 3                   |            | C/6       | 1      | 12 m²       |                      | Euro 78,09 | VARIAZIONE NEL CLASSAMENTO del 22/10/2014 Pratica n. GE0230241. in atti dal 22/10/2014 VARIAZIONE DI CLASSAMENTO (n. 107326.1/2014) |   |
| Indirizzo   |                     |        | VIA DE MARINI n. 16 Piano 1     |     |                     |            |           |        |             |                      |            |   |   |
| Notifica    |                     |        |                                 |     |                     |            | Partita   |        |             |                      |            | Mod.58   | - |
| Annotazioni |                     |        | -classamento e rendita validati |     |                     |            |           |        |             |                      |            |   |   |

### Mappali Terreni Correlati

Codice Comune D969 - Sezione D - Foglio 46 - Particella 700

## Visura storica per immobile

### Situazione degli atti informatizzati al 19/06/2023

#### Situazione dell'unità immobiliare dal 24/10/2013

| N.          | DATI IDENTIFICATIVI |        |                                               |     | DATI DI CLASSAMENTO |            |           |        |             |                      |            | DATI DERIVANTI DA   |
|-------------|---------------------|--------|-----------------------------------------------|-----|---------------------|------------|-----------|--------|-------------|----------------------|------------|---|
|             | Sezione Urbana      | Foglio | Particella                                    | Sub | Zona Cens.          | Micro Zona | Categoria | Classe | Consistenza | Superficie Catastale | Rendita    |   |
| 1           | SAM                 | 42     | 700                                           | 39  | 3                   |            | C/6       | 1      | 12 m²       |                      | Euro 78,09 | VARIAZIONE del 24/10/2013 Pratica n. GE0237352 in atti dal 24/10/2013 VARIAZIONE DI TOPONOMASTICA-ESATTA RAPPRESENTAZIONE GRAFICA (n. 91699.1/2013) |
| Indirizzo   |                     |        | VIA DE MARINI n. 16 Piano 1                   |     |                     |            |           |        |             |                      |            |   |
| Notifica    |                     |        |                                               |     |                     | Partita    |           |        |             | Mod.58               |            | -   |
| Annotazioni |                     |        | -classamento e rendita proposti (d.m. 701/94) |     |                     |            |           |        |             |                      |            |   |

#### Situazione dell'unità immobiliare dal 01/01/1992

| N.        | DATI IDENTIFICATIVI |                       |            |           | DATI DI CLASSAMENTO |            |            |          |                         |                      | DATI DERIVANTI DA |                                                            |
|-----------|---------------------|-----------------------|------------|-----------|---------------------|------------|------------|----------|-------------------------|----------------------|-------------------|------------------------------------------------------------|
|           | Sezione Urbana      | Foglio                | Particella | Sub       | Zona Cens.          | Micro Zona | Categoria  | Classe   | Consistenza             | Superficie Catastale | Rendita           |                                                            |
| <b>1</b>  | <b>SAM</b>          | <b>42</b>             | <b>700</b> | <b>39</b> | <b>3</b>            |            | <b>C/6</b> | <b>1</b> | <b>12 m<sup>2</sup></b> |                      | <b>L. 151.200</b> | VARIAZIONE del 01/01/1992 Variazione del quadro tariffario |
| Indirizzo |                     | VIA DE MARINI Piano 1 |            |           |                     |            |            |          |                         |                      |                   |                                                            |
| Notifica  |                     |                       |            |           |                     |            | Partita    |          | 1044781                 |                      | Mod.58            | -                                                          |

#### Situazione dell'unità immobiliare dal 11/10/1991

| N.        | DATI IDENTIFICATIVI |                       |            |           | DATI DI CLASSAMENTO |            |            |          |                         |                      | DATI DERIVANTI DA       |                                                                     |
|-----------|---------------------|-----------------------|------------|-----------|---------------------|------------|------------|----------|-------------------------|----------------------|-------------------------|---------------------------------------------------------------------|
|           | Sezione Urbana      | Foglio                | Particella | Sub       | Zona Cens.          | Micro Zona | Categoria  | Classe   | Consistenza             | Superficie Catastale | Rendita                 |                                                                     |
| <b>1</b>  | <b>SAM</b>          | <b>42</b>             | <b>700</b> | <b>39</b> | <b>3</b>            |            | <b>C/6</b> | <b>1</b> | <b>12 m<sup>2</sup></b> |                      | <b>Euro 0,05 L. 102</b> | CLASSAMENTO del 11/10/1991 in atti dal 19/03/1997 (n. 4007.39/1991) |
| Indirizzo |                     | VIA DE MARINI Piano 1 |            |           |                     |            |            |          |                         |                      |                         |                                                                     |
| Notifica  |                     |                       |            |           |                     |            | Partita    |          | 1044781                 |                      | Mod.58                  | -                                                                   |

Visura storica per immobile  
Situazione degli atti informatizzati al 19/06/2023

**Situazione dell'unità immobiliare dal 11/10/1991**

| DATI IDENTIFICATIVI |                |        |                       |     | DATI DI CLASSAMENTO |            |           |         |             |                      |         | DATI DERIVANTI DA   |
|---------------------|----------------|--------|-----------------------|-----|---------------------|------------|-----------|---------|-------------|----------------------|---------|---|
|                     | Sezione Urbana | Foglio | Particella            | Sub | Zona Cens.          | Micro Zona | Categoria | Classe  | Consistenza | Superficie Catastale | Rendita |   |
| 1                   | SAM            | 42     | 700                   | 39  | 3                   |            |           |         |             |                      |         | COSTITUZIONE del 11/10/1991 in atti dal 11/10/1991<br>DICHIARAZIONI DI N.A. DA VERIFICARE CON RIS.1<br>MANCANO VOLTURE INTERMEDIE (n. 4007.1/1991) |
| Indirizzo           |                |        | VIA DE MARINI Piano 1 |     |                     |            |           |         |             |                      |         |   |
| Notifica            |                |        |                       |     |                     | Partita    |           | 1031503 |             | Mod.58               |         | -   |

**L'intestazione alla data della richiesta deriva dai seguenti atti:**

**Situazione degli intestati dal 08/06/2007**

|                   |   |  |                |                       |
|-------------------|---|--|----------------|-----------------------|
| N.                | DATI ANAGRAFICI   |  | CODICE FISCALE | DIRITTI E ONERI REALI |
| I                 | Sede in MILANO (MI)   |  |                | (I) Proprieta' I/I    |
| DATI DERIVANTI DA | Atto del 08/06/2007 Pubblico ufficiale Sede MILANO (MI) Repertorio n. 19284 - UU Sede RHO (MI) Registrazione Volume 17 n. 12023 registrato in data 14/06/2007 - COMPRAVENDITA Voluta n. 25453, /2011 - Pratica n. GE0349465 in atti dal 26/09/2011 |  |                |                       |

**Situazione degli intestati dal 08/06/2007**

| N.                | DATI ANAGRAFICI                | CODICE FISCALE   | DIRITTI E ONERI REALI                 |
|-------------------|--------------------------------|---|---------------------------------------|
| 1                 | [REDACTED] Sede in MILANO (MI) | [REDACTED]   | (1) Proprieta' 1/1 fino al 08/06/2007 |
| DATI DERIVANTI DA |                                | RETTIFICA DI INTESTAZIONE ALL'ATTUALITA' del 08/06/2007 Pubblico ufficiale [REDACTED] Sede MILANO (MI) Repertorio n. 19284 - Trascrizione n. 14373/2007 Reparto PI di GENOVA in atti dal 25/06/2007 |                                       |

**Situazione degli intestati dal 28/11/2006**

|   |                                |                |                                      |
|---|--------------------------------|----------------|--------------------------------------|
| N.   | DATI ANAGRAFICI                | CODICE FISCALE | DIRITTI E ONERI REALI                |
| 1   | [REDACTED] Sede in MILANO (MI) | [REDACTED]     | (1) Proprietà I/1 fino al 08/06/2007 |
| <b>DATI DERIVANTI DA</b> Atto del 28/11/2006 Pubblico ufficiale [REDACTED] Sede RHO (MI) Repertorio n. 2385 - UU Sede RHO (MI) Registrazione Volume 71 n. 61563 registrato in data 20/12/2006 - COMPRAVENDITA Volutura n. 24353 I/2011 - Pratica n. GE0313786 in atti dal 09/09/2011 |                                |                |                                      |

**Situazione degli intestati dal 28/11/2006**

|                   |   |                |                                       |
|-------------------|---|----------------|---------------------------------------|
| N.                | DATI ANAGRAFICI   | CODICE FISCALE | DIRITTI E ONERI REALI                 |
| 1                 | [REDACTED] Sede in MILANO (MI)   | [REDACTED]     | (1) Proprieta' I/I fino al 28/11/2006 |
| DATI DERIVANTI DA | Atto del 28/11/2006 Pubblico ufficiale [REDACTED] Sede RHO (MI) Repertorio n. 2385 - COSTITUZIONE DI FONDO IMMOBILIARE CHIUSO Rettificata dalla trasc. n. 14373/2007<br>Trascrizione n. 35951.1/2006 Reparto PI di GENOVA in atti dal 28/12/2006 |                |                                       |

## Visura storica per immobile

### Situazione degli atti informatizzati al 19/06/2023

#### Situazione degli intestati dal 03/05/2005

| N.                       | DATA ANAGRAFICI   | CODICE FISCALE | DIRITTI E ONERI REALI                 |
|--------------------------|---|----------------|---------------------------------------|
| I                        | [REDACTED] Sede in MILANO (MI)   | [REDACTED]     | (1) Proprieta' 1/1 fino al 28/11/2006 |
| <b>DATI DERIVANTI DA</b> | Atto del 03/05/2005 Pubblico ufficiale [REDACTED] Sede MILANO (MI) Repertorio n. 44562 - MUTAMENTO DI DENOMINAZIONE O RAGIONE SOCIALE Trascrizione n. 21547.1/2005 Reparto PI di GENOVA in atti dal 25/07/2005 |                |                                       |

#### Situazione degli intestati dal 21/12/2004

| N.                       | DATA ANAGRAFICI   | CODICE FISCALE | DIRITTI E ONERI REALI                 |
|--------------------------|---|----------------|---------------------------------------|
| I                        | [REDACTED] Sede in MILANO (MI)   | [REDACTED]     | (1) Proprieta' 1/1 fino al 03/05/2005 |
| <b>DATI DERIVANTI DA</b> | Atto del 21/12/2004 Pubblico ufficiale [REDACTED] Sede MILANO (MI) Repertorio n. 313022 - CONFERIMENTO IN SOCIETA' Trascrizione n. 1160.1/2005 Reparto PI di GENOVA in atti dal 17/01/2005 |                |                                       |

#### Situazione degli intestati dal 18/09/2002

| N.                       | DATA ANAGRAFICI   | CODICE FISCALE | DIRITTI E ONERI REALI                 |
|--------------------------|---|----------------|---------------------------------------|
| I                        | [REDACTED] Sede in MILANO (MI)   | [REDACTED]     | (1) Proprieta' 1/1 fino al 21/12/2004 |
| <b>DATI DERIVANTI DA</b> | Atto del 18/09/2002 Pubblico ufficiale [REDACTED] Sede MILANO (MI) Repertorio n. 37445 - FUSIONE DI SOCIETA' PER INCORPORAZIONE Trascrizione n. 26197.1/2002 Reparto PI di GENOVA in atti dal 21/10/2002 |                |                                       |

#### Situazione degli intestati dal 01/10/2001

| N.                       | DATA ANAGRAFICI   | CODICE FISCALE | DIRITTI E ONERI REALI                 |
|--------------------------|---|----------------|---------------------------------------|
| I                        | [REDACTED] Sede in MILANO (MI)   | [REDACTED]     | (1) Proprieta' 1/1 fino al 18/09/2002 |
| <b>DATI DERIVANTI DA</b> | Atto del 01/10/2001 Pubblico ufficiale [REDACTED] Sede MILANO (MI) Repertorio n. 30793 - CONFERIMENTO IN SOCIETA' Trascrizione n. 21405.1/2001 Reparto PI di GENOVA in atti dal 19/11/2001 |                |                                       |

#### Situazione degli intestati dal 02/03/1992

| N.                       | DATA ANAGRAFICI   | CODICE FISCALE | DIRITTI E ONERI REALI                       |
|--------------------------|---|----------------|---------------------------------------------|
| I                        | [REDACTED] Sede in MILANO (MI)   | [REDACTED]     | (1) Proprieta' 1000/1000 fino al 01/10/2001 |
| <b>DATI DERIVANTI DA</b> | Atto del 02/03/1992 Pubblico ufficiale NOT [REDACTED] Sede MILANO (MI) Repertorio n. 23528 - COMPRAVENDITA Voltura n. 22356.1/1992 in atti dal 07/02/1997 |                |                                             |

#### Situazione degli intestati dal 11/10/1991

| N.                       | DATA ANAGRAFICI   | CODICE FISCALE | DIRITTI E ONERI REALI             |
|--------------------------|---|----------------|-----------------------------------|
| I                        | [REDACTED] SEDE IN GENOVA   | [REDACTED]     | (1) Proprieta' fino al 02/03/1992 |
| <b>DATI DERIVANTI DA</b> | COSTITUZIONE del 11/10/1991 in atti dal 11/10/1991 DICHIARAZIONI DI N.A. DA VERIFICARE CON RIS.1 MANCANO VOLTURE INTERMEDIE (n. 4007.1/1991) |                |                                   |

Visura telematica

Tributi speciali: Euro 0,90

\* Codice Fiscale Validato in Anagrafe Tributaria.

Agenzia del Territorio  
CATASTO FABBRICATI  
Ufficio Provinciale di  
Genova


Dichiarazione protocollo n. GE0237352 del 24/10/2013  
Planimetria di u.i.u. in Comune di Genova - Sampierdarena  
Via De Marini civ. 16

Identificativi Catastali:  
Sezione: SAM  
Foglio: 42  
Particella: 700  
Subalterno: 39

Compilata da:  
[redacted]

Scheda n. 1 Scala 1:200

PIANO PRIMO  
H - 2,50 mt

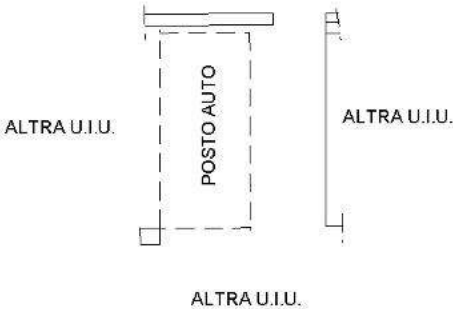

## Visura storica per immobile

### Situazione degli atti informatizzati al 19/06/2023

|                             |                                                           |
|-----------------------------|-----------------------------------------------------------|
| <b>Dati della richiesta</b> | <b>Comune di GENOVA (Codice:D969R)</b>                    |
| <b>Catasto Fabbricati</b>   | <b>Sezione SAMPIERDARENA (Provincia di GENOVA)</b>        |
|                             | <b>Sez. Urb.: SAM Foglio: 42 Particella: 700 Sub.: 40</b> |

#### INTESTATO

|   |  |                     |  |                    |
|---|--|---------------------|--|--------------------|
| 1 |  | Sede in MILANO (MI) |  | (1) Proprieta' 1/1 |
|---|--|---------------------|--|--------------------|

#### Unità immobiliare dal 09/11/2015

| N.          | DATI IDENTIFICATIVI |        |                                 |     | DATI DI CLASSAMENTO |            |           |        |             |                      |            | DATI DERIVANTI DA                                                         |  |
|-------------|---------------------|--------|---------------------------------|-----|---------------------|------------|-----------|--------|-------------|----------------------|------------|---------------------------------------------------------------------------|--|
|             | Sezione Urbana      | Foglio | Particella                      | Sub | Zona Cens.          | Micro Zona | Categoria | Classe | Consistenza | Superficie Catastale | Rendita    |                                                                           |  |
| 1           | SAM                 | 42     | 700                             | 40  | 3                   |            | C/6       | 3      | 10 m²       | Totale: 10 m²        | Euro 88,31 | Variazione del 09/11/2015 - Inserimento in visura dei dati di superficie. |  |
| Indirizzo   |                     |        | VIA DE MARINI n. 16 Piano 1     |     |                     |            |           |        |             |                      |            |                                                                           |  |
| Notifica    |                     |        |                                 |     |                     |            | Partita   |        |             |                      | Mod.58     | -                                                                         |  |
| Annotazioni |                     |        | -classamento e rendita validati |     |                     |            |           |        |             |                      |            |                                                                           |  |

#### Mappali Terreni Correlati

Codice Comune D969 - Sezione D - Foglio 46 - Particella 700

#### Situazione dell'unità immobiliare dal 22/10/2014

| N.          | DATI IDENTIFICATIVI |        |                                 |     | DATI DI CLASSAMENTO |            |           |        |             |                      |            | DATI DERIVANTI DA   |   |
|-------------|---------------------|--------|---------------------------------|-----|---------------------|------------|-----------|--------|-------------|----------------------|------------|---|---|
|             | Sezione Urbana      | Foglio | Particella                      | Sub | Zona Cens.          | Micro Zona | Categoria | Classe | Consistenza | Superficie Catastale | Rendita    |   |   |
| 1           | SAM                 | 42     | 700                             | 40  | 3                   |            | C/6       | 3      | 10 m²       |                      | Euro 88,31 | VARIAZIONE NEL CLASSAMENTO del 22/10/2014 Pratica n. GE0230241 in atti dal 22/10/2014 VARIAZIONE DI CLASSAMENTO (n. 107326.1/2014) |   |
| Indirizzo   |                     |        | VIA DE MARINI n. 16 Piano 1     |     |                     |            |           |        |             |                      |            |   |   |
| Notifica    |                     |        |                                 |     |                     |            | Partita   |        |             |                      |            | Mod.58   | - |
| Annotazioni |                     |        | -classamento e rendita validati |     |                     |            |           |        |             |                      |            |   |   |

#### Mappali Terreni Correlati

Codice Comune D969 - Sezione D - Foglio 46 - Particella 700

## Visura storica per immobile

### Situazione degli atti informatizzati al 19/06/2023

#### Situazione dell'unità immobiliare dal 24/10/2013

| N.          | DATI IDENTIFICATIVI |        |                                               |     | DATI DI CLASSAMENTO |            |           |        |             |                      |            | DATI DERIVANTI DA   |
|-------------|---------------------|--------|-----------------------------------------------|-----|---------------------|------------|-----------|--------|-------------|----------------------|------------|---|
|             | Sezione Urbana      | Foglio | Particella                                    | Sub | Zona Cens.          | Micro Zona | Categoria | Classe | Consistenza | Superficie Catastale | Rendita    |   |
| 1           | SAM                 | 42     | 700                                           | 40  | 3                   |            | C/6       | 3      | 10 m²       |                      | Euro 88,31 | VARIAZIONE del 24/10/2013 Pratica n. GE0237352 in atti dal 24/10/2013 VARIAZIONE DI TOPONOMASTICA-ESATTA RAPPRESENTAZIONE GRAFICA (n. 91699.1/2013) |
| Indirizzo   |                     |        | VIA DE MARINI n. 16 Piano 1                   |     |                     |            |           |        |             |                      |            |   |
| Notifica    |                     |        |                                               |     |                     | Partita    |           |        |             | Mod.58               |            | -   |
| Annotazioni |                     |        | -classamento e rendita proposti (d.m. 701/94) |     |                     |            |           |        |             |                      |            |   |

#### Situazione dell'unità immobiliare dal 01/01/1992

| N.        | DATI IDENTIFICATIVI |                       |            |           | DATI DI CLASSAMENTO |            |            |          |                         |                      | DATI DERIVANTI DA |                                                            |
|-----------|---------------------|-----------------------|------------|-----------|---------------------|------------|------------|----------|-------------------------|----------------------|-------------------|------------------------------------------------------------|
|           | Sezione Urbana      | Foglio                | Particella | Sub       | Zona Cens.          | Micro Zona | Categoria  | Classe   | Consistenza             | Superficie Catastale | Rendita           |                                                            |
| <b>1</b>  | <b>SAM</b>          | <b>42</b>             | <b>700</b> | <b>40</b> | <b>3</b>            |            | <b>C/6</b> | <b>3</b> | <b>10 m<sup>2</sup></b> |                      | <b>L. 171.000</b> | VARIAZIONE del 01/01/1992 Variazione del quadro tariffario |
| Indirizzo |                     | VIA DE MARINI Piano 1 |            |           |                     |            |            |          |                         |                      |                   |                                                            |
| Notifica  |                     |                       |            |           |                     |            | Partita    |          | 1044781                 |                      | Mod.58            | -                                                          |

#### Situazione dell'unità immobiliare dal 11/10/1991

| N.        | DATI IDENTIFICATIVI |                       |            |           | DATI DI CLASSAMENTO |            |            |          |                         |                      | DATI DERIVANTI DA       |                                                                     |
|-----------|---------------------|-----------------------|------------|-----------|---------------------|------------|------------|----------|-------------------------|----------------------|-------------------------|---------------------------------------------------------------------|
|           | Sezione Urbana      | Foglio                | Particella | Sub       | Zona Cens.          | Micro Zona | Categoria  | Classe   | Consistenza             | Superficie Catastale | Rendita                 |                                                                     |
| <b>1</b>  | <b>SAM</b>          | <b>42</b>             | <b>700</b> | <b>40</b> | <b>3</b>            |            | <b>C/6</b> | <b>3</b> | <b>10 m<sup>2</sup></b> |                      | <b>Euro 0,06 L. 124</b> | CLASSAMENTO del 11/10/1991 in atti dal 19/03/1997 (n. 4007.40/1991) |
| Indirizzo |                     | VIA DE MARINI Piano 1 |            |           |                     |            |            |          |                         |                      |                         |                                                                     |
| Notifica  |                     |                       |            |           |                     |            | Partita    |          | 1044781                 |                      | Mod.58                  | -                                                                   |

Visura storica per immobile  
Situazione degli atti informatizzati al 19/06/2023

**Situazione dell'unità immobiliare dal 11/10/1991**

| N.        | DATI IDENTIFICATIVI |        |                       |     | DATI DI CLASSAMENTO |            |           |         |             |                      |         | DATI DERIVANTI DA   |
|-----------|---------------------|--------|-----------------------|-----|---------------------|------------|-----------|---------|-------------|----------------------|---------|---|
|           | Sezione Urbana      | Foglio | Particella            | Sub | Zona Cens.          | Micro Zona | Categoria | Classe  | Consistenza | Superficie Catastale | Rendita |   |
| 1         | SAM                 | 42     | 700                   | 40  | 3                   |            |           |         |             |                      |         | COSTITUZIONE del 11/10/1991 in atti dal 11/10/1991<br>DICHIARAZIONI DI N.A. DA VERIFICARE CON RIS.1<br>MANCANO VOLTURE INTERMEDIE (n. 4007.1/1991) |
| Indirizzo |                     |        | VIA DE MARINI Piano 1 |     |                     |            |           |         |             |                      |         |   |
| Notifica  |                     |        |                       |     |                     | Partita    |           | 1031503 |             | Mod.58               |         | -   |

**L'intestazione alla data della richiesta deriva dai seguenti atti:**

**Situazione degli intestati dal 08/06/2007**

|                   |                                |   |                       |
|-------------------|--------------------------------|---|-----------------------|
| N.                | DATI ANAGRAFICI                | CODICE FISCALE   | DIRITTI E ONERI REALI |
| 1                 | [REDACTED] Sede in MILANO (MI) | [REDACTED]   | (1) Proprietà 1/1     |
| DATI DERIVANTI DA |                                | Atto del 08/06/2007 Pubblico ufficiale [REDACTED] Sede MILANO (MI) Repertorio n. 19284 - UU Sede RHO (MI) Registrazione Volume 17 n. 12023 registrato in data 14/06/2007 - COMPRAVENDITA Volutura n. 25453.1/2011 - Pratica n. GE0349465 in atti dal 26/09/2011 |                       |

**Situazione degli intestati dal 08/06/2007**

| N.                       | DATI ANAGRAFICI   | CODICE FISCALE | DIRITTI E ONERI REALI                 |
|--------------------------|---|----------------|---------------------------------------|
| 1                        | [REDACTED] Sede in MILANO (MI)                                                                                     | [REDACTED]     | (1) Proprieta' 1/1 fino al 08/06/2007 |
| <b>DATI DERIVANTI DA</b> | <b>RETTIFICA DI INTESTAZIONE ALL'ATTUALITA'</b> del 08/06/2007 Pubblico ufficiale<br>GENOVA in atti dal 25/06/2007 |                |                                       |

**Situazione degli intestati dal 28/11/2006**

|                   |   |                |                                      |
|-------------------|---|----------------|--------------------------------------|
| N.                | DATI ANAGRAFICI   | CODICE FISCALE | DIRITTI E ONERI REALI                |
| 1                 | [REDACTED] Sede in MILANO (MI)   | [REDACTED]     | (1) Proprietà I/1 fino al 08/06/2007 |
| DATI DERIVANTI DA | Atto del 28/11/2006 Pubblico ufficiale [REDACTED] Sede RHO (MI) Repertorio n. 2385 - UU Sede RHO (MI) Registrazione Volume 71 n. 61563 registrato in data 20/12/2006 - COMPRAVENDITA Voltura n. 24353.1/2011 - Pratica n. GE0313786 in atti dal 09/09/2011 |                |                                      |

**Situazione degli intestati dal 28/11/2006**

|                          |                                |   |                                       |
|--------------------------|--------------------------------|---|---------------------------------------|
| N.                       | DATI ANAGRAFICI                | CODICE FISCALE   | DIRITTI E ONERI REALI                 |
| I                        | [REDACTED] Sede in MILANO (MI) | [REDACTED]   | (1) Proprieta' 1/1 fino al 28/11/2006 |
| <b>DATI DERIVANTI DA</b> |                                | Atto del 28/11/2006 Pubblico ufficiale [REDACTED] Sede RHO (MI) Repertorio n. 2385 - COSTITUZIONE DI FONDO IMMOBILIARE CHIUSO Rettificata dalla trasc. n.14373/2007<br>Trascrizione n. 35951.1/2006 Reparto PI di GENOVA in atti dal 28/12/2006 |                                       |

## Visura storica per immobile

### Situazione degli atti informatizzati al 19/06/2023

#### Situazione degli intestati dal 03/05/2005

| N.                       | DATI ANAGRAFICI   | CODICE FISCALE | DIRITTI E ONERI REALI                 |
|--------------------------|---|----------------|---------------------------------------|
| I                        | Sede in MILANO (MI)   |                | (1) Proprieta' 1/1 fino al 28/11/2006 |
| <b>DATI DERIVANTI DA</b> | Atto del 03/05/2005 Pubblico ufficiale Sede MILANO (MI) Repertorio n. 44562 - MUTAMENTO DI DENOMINAZIONE O RAGIONE SOCIALE Trascrizione n. 21547.1/2005 Reparto PI di GENOVA in atti dal 25/07/2005 |                |                                       |

#### Situazione degli intestati dal 21/12/2004

| N.                       | DATI ANAGRAFICI   | CODICE FISCALE | DIRITTI E ONERI REALI                 |
|--------------------------|---|----------------|---------------------------------------|
| I                        | Sede in MILANO (MI)   |                | (1) Proprieta' 1/1 fino al 03/05/2005 |
| <b>DATI DERIVANTI DA</b> | Atto del 21/12/2004 Pubblico ufficiale Sede MILANO (MI) Repertorio n. 313022 - CONFERIMENTO IN SOCIETA' Trascrizione n. 1160.1/2005 Reparto PI di GENOVA in atti dal 17/01/2005 |                |                                       |

#### Situazione degli intestati dal 18/09/2002

| N.                       | DATI ANAGRAFICI   | CODICE FISCALE | DIRITTI E ONERI REALI                 |
|--------------------------|---|----------------|---------------------------------------|
| I                        | Sede in MILANO (MI)   |                | (1) Proprieta' 1/1 fino al 21/12/2004 |
| <b>DATI DERIVANTI DA</b> | Atto del 18/09/2002 Pubblico ufficiale Sede MILANO (MI) Repertorio n. 37445 - FUSIONE DI SOCIETA' PER INCORPORAZIONE Trascrizione n. 26197.1/2002 Reparto PI di GENOVA in atti dal 21/10/2002 |                |                                       |

#### Situazione degli intestati dal 01/10/2001

| N.                       | DATI ANAGRAFICI   | CODICE FISCALE | DIRITTI E ONERI REALI                 |
|--------------------------|---|----------------|---------------------------------------|
| I                        | Sede in MILANO (MI)   |                | (1) Proprieta' 1/1 fino al 18/09/2002 |
| <b>DATI DERIVANTI DA</b> | Atto del 01/10/2001 Pubblico ufficiale Sede MILANO (MI) Repertorio n. 30793 - CONFERIMENTO IN SOCIETA' Trascrizione n. 21405.1/2001 Reparto PI di GENOVA in atti dal 19/11/2001 |                |                                       |

#### Situazione degli intestati dal 02/03/1992

| N.                       | DATI ANAGRAFICI   | CODICE FISCALE | DIRITTI E ONERI REALI                       |
|--------------------------|---|----------------|---------------------------------------------|
| I                        | Sede in MILANO (MI)   |                | (1) Proprieta' 1000/1000 fino al 01/10/2001 |
| <b>DATI DERIVANTI DA</b> | Atto del 02/03/1992 Pubblico ufficiale NOT Sede MILANO (MI) Repertorio n. 23528 - COMPRAVENDITA Voltura n. 22356.1/1992 in atti dal 07/02/1997 |                |                                             |

#### Situazione degli intestati dal 11/10/1991

| N.                       | DATI ANAGRAFICI   | CODICE FISCALE | DIRITTI E ONERI REALI             |
|--------------------------|---|----------------|-----------------------------------|
| I                        | SEDE IN GENOVA   |                | (1) Proprieta' fino al 02/03/1992 |
| <b>DATI DERIVANTI DA</b> | COSTITUZIONE del 11/10/1991 in atti dal 11/10/1991 DICHIARAZIONI DI N.A. DA VERIFICARE CON RIS.1 MANCANO VOLTURE INTERMEDIE (n. 4007.1/1991) |                |                                   |

Visura telematica

Tributi speciali: Euro 0,90

\* Codice Fiscale Validato in Anagrafe Tributaria.


**Agenzia del Territorio**  
**CATASTO FABBRICATI**  
**Ufficio Provinciale di**  
**Genova**

Dichiarazione protocollo n. GE0237352 del 24/10/2013  
Planimetria di u.i.u. in Comune di Genova - Sampierdarena  
Via De Marini civ. 16

|                           |                    |
|---------------------------|--------------------|
| Identificativi Catastali: | Compilata da:      |
| Sezione: SAM              | Busso Roberto      |
| Foglio: 42                | Iscritto all'albo: |
| Particella: 700           | Architetti         |
| Subalterno: 40            | Prov. Cuneo N. 488 |

Scheda n. 1      Scala 1:200

PIANO PRIMO  
H - 2,50 mt

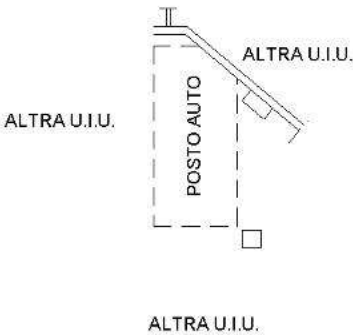

Ultima planimetria in atti

# Visura storica per immobile

## Situazione degli atti informatizzati al 19/06/2023

|                             |                                                           |
|-----------------------------|-----------------------------------------------------------|
| <b>Dati della richiesta</b> | <b>Comune di GENOVA (Codice:D969R)</b>                    |
| <b>Catasto Fabbricati</b>   | <b>Sezione SAMPIERDARENA (Provincia di GENOVA)</b>        |
|                             | <b>Sez. Urb.: SAM Foglio: 42 Particella: 700 Sub.: 54</b> |

### INTESTATO

|   |  |                     |  |                    |
|---|--|---------------------|--|--------------------|
| 1 |  | Sede in MILANO (MI) |  | (1) Proprieta' 1/1 |
|---|--|---------------------|--|--------------------|

### Unità immobiliare dal 09/11/2015

| N.          | DATI IDENTIFICATIVI |        |                                 |     | DATI DI CLASSAMENTO |            |           |        |             |                      |             | DATI DERIVANTI DA                                                         |  |
|-------------|---------------------|--------|---------------------------------|-----|---------------------|------------|-----------|--------|-------------|----------------------|-------------|---------------------------------------------------------------------------|--|
|             | Sezione Urbana      | Foglio | Particella                      | Sub | Zona Cens.          | Micro Zona | Categoria | Classe | Consistenza | Superficie Catastale | Rendita     | Variazione del 09/11/2015 - Inserimento in visura dei dati di superficie. |  |
| 1           | SAM                 | 42     | 700                             | 54  | 3                   |            | C/6       | 3      | 12 m²       | Totale: 12 m²        | Euro 105,98 |                                                                           |  |
| Indirizzo   |                     |        | VIA DE MARINI n. 16 Piano 2     |     |                     |            |           |        |             |                      |             |                                                                           |  |
| Notifica    |                     |        |                                 |     |                     |            | Partita   |        | Mod.58      |                      |             | -                                                                         |  |
| Annotazioni |                     |        | -classamento e rendita validati |     |                     |            |           |        |             |                      |             |                                                                           |  |

### Mappali Terreni Correlati

Codice Comune D969 - Sezione D - Foglio 46 - Particella 700

### Situazione dell'unità immobiliare dal 22/10/2014

| N.          | DATI IDENTIFICATIVI |        |                                 |     | DATI DI CLASSAMENTO |            |           |        |             |                      |             | DATI DERIVANTI DA   |   |
|-------------|---------------------|--------|---------------------------------|-----|---------------------|------------|-----------|--------|-------------|----------------------|-------------|---|---|
|             | Sezione Urbana      | Foglio | Particella                      | Sub | Zona Cens.          | Micro Zona | Categoria | Classe | Consistenza | Superficie Catastale | Rendita     |   |   |
| 1           | SAM                 | 42     | 700                             | 54  | 3                   |            | C/6       | 3      | 12 m²       |                      | Euro 105,98 | VARIAZIONE NEL CLASSAMENTO del 22/10/2014 Pratica n. GE0230241 in atti dal 22/10/2014 VARIAZIONE DI CLASSAMENTO (n. 107326.1/2014) |   |
| Indirizzo   |                     |        | VIA DE MARINI n. 16 Piano 2     |     |                     |            |           |        |             |                      |             |   |   |
| Notifica    |                     |        |                                 |     |                     |            | Partita   |        |             |                      |             | Mod.58   | - |
| Annotazioni |                     |        | -classamento e rendita validati |     |                     |            |           |        |             |                      |             |   |   |

### Mappali Terreni Correlati

Codice Comune D969 - Sezione D - Foglio 46 - Particella 700

## Visura storica per immobile

### Situazione degli atti informatizzati al 19/06/2023

#### Situazione dell'unità immobiliare dal 24/10/2013

| N.          | DATI IDENTIFICATIVI |        |                                               |     | DATI DI CLASSAMENTO |            |           |        |             |                      |             | DATI DERIVANTI DA   |
|-------------|---------------------|--------|-----------------------------------------------|-----|---------------------|------------|-----------|--------|-------------|----------------------|-------------|---|
|             | Sezione Urbana      | Foglio | Particella                                    | Sub | Zona Cens.          | Micro Zona | Categoria | Classe | Consistenza | Superficie Catastale | Rendita     |   |
| 1           | SAM                 | 42     | 700                                           | 54  | 3                   |            | C/6       | 3      | 12 m²       |                      | Euro 105,98 | VARIAZIONE del 24/10/2013 Pratica n. GE0237352 in atti dal 24/10/2013 VARIAZIONE DI TOPONOMASTICA-ESATTA RAPPRESENTAZIONE GRAFICA (n. 91699.1/2013) |
| Indirizzo   |                     |        | VIA DE MARINI n. 16 Piano 2                   |     |                     |            |           |        |             |                      |             |   |
| Notifica    |                     |        |                                               |     |                     | Partita    |           |        |             | Mod.58               |             | -   |
| Annotazioni |                     |        | -classamento e rendita proposti (d.m. 701/94) |     |                     |            |           |        |             |                      |             |   |

#### Situazione dell'unità immobiliare dal 01/01/1992

| N.        | DATI IDENTIFICATIVI |                       |            |           | DATI DI CLASSAMENTO |            |            |          |                         |                      | DATI DERIVANTI DA |                                                            |
|-----------|---------------------|-----------------------|------------|-----------|---------------------|------------|------------|----------|-------------------------|----------------------|-------------------|------------------------------------------------------------|
|           | Sezione Urbana      | Foglio                | Particella | Sub       | Zona Cens.          | Micro Zona | Categoria  | Classe   | Consistenza             | Superficie Catastale | Rendita           |                                                            |
| <b>1</b>  | <b>SAM</b>          | <b>42</b>             | <b>700</b> | <b>54</b> | <b>3</b>            |            | <b>C/6</b> | <b>3</b> | <b>12 m<sup>2</sup></b> |                      | <b>L. 205.200</b> | VARIAZIONE del 01/01/1992 Variazione del quadro tariffario |
| Indirizzo |                     | VIA DE MARINI Piano 3 |            |           |                     |            |            |          |                         |                      |                   |                                                            |
| Notifica  |                     |                       |            |           |                     |            | Partita    |          | 1044781                 |                      | Mod.58            | -                                                          |

#### Situazione dell'unità immobiliare dal 11/10/1991

| N.        | DATI IDENTIFICATIVI |                       |            |           | DATI DI CLASSAMENTO |            |            |          |                         |                      | DATI DERIVANTI DA       |                                                                     |
|-----------|---------------------|-----------------------|------------|-----------|---------------------|------------|------------|----------|-------------------------|----------------------|-------------------------|---------------------------------------------------------------------|
|           | Sezione Urbana      | Foglio                | Particella | Sub       | Zona Cens.          | Micro Zona | Categoria  | Classe   | Consistenza             | Superficie Catastale | Rendita                 |                                                                     |
| <b>1</b>  | <b>SAM</b>          | <b>42</b>             | <b>700</b> | <b>54</b> | <b>3</b>            |            | <b>C/6</b> | <b>3</b> | <b>12 m<sup>2</sup></b> |                      | <b>Euro 0,08 L. 149</b> | CLASSAMENTO del 11/10/1991 in atti dal 20/03/1997 (n. 4007.54/1991) |
| Indirizzo |                     | VIA DE MARINI Piano 3 |            |           |                     |            |            |          |                         |                      |                         |                                                                     |
| Notifica  |                     |                       |            |           |                     |            | Partita    |          | 1044781                 |                      | Mod.58                  | -                                                                   |

Visura storica per immobile  
Situazione degli atti informatizzati al 19/06/2023

**Situazione dell'unità immobiliare dal 11/10/1991**

| N.        | DATI IDENTIFICATIVI |        |                       |     | DATI DI CLASSAMENTO |            |           |         |             |                      |         | DATI DERIVANTI DA   |
|-----------|---------------------|--------|-----------------------|-----|---------------------|------------|-----------|---------|-------------|----------------------|---------|---|
|           | Sezione Urbana      | Foglio | Particella            | Sub | Zona Cens.          | Micro Zona | Categoria | Classe  | Consistenza | Superficie Catastale | Rendita |   |
| 1         | SAM                 | 42     | 700                   | 54  | 3                   |            |           |         |             |                      |         | COSTITUZIONE del 11/10/1991 in atti dal 11/10/1991<br>DICHIARAZIONI DI N.A. DA VERIFICARE CON RIS.1<br>MANCANO VOLTURE INTERMEDIE (n. 4007.1/1991) |
| Indirizzo |                     |        | VIA DE MARINI Piano 3 |     |                     |            |           |         |             |                      |         |   |
| Notifica  |                     |        |                       |     |                     | Partita    |           | 1031503 |             | Mod.58               |         | -   |

**L'intestazione alla data della richiesta deriva dai seguenti atti:**

**Situazione degli intestati dal 08/06/2007**

|                   |   |                |                       |
|-------------------|---|----------------|-----------------------|
| N.                | DATI ANAGRAFICI   | CODICE FISCALE | DIRITTI E ONERI REALI |
| I                 | [REDACTED] Sede in MILANO (MI)   | [REDACTED]     | (1) Proprietà 1/I     |
| DATI DERIVANTI DA | Atto del 08/06/2007 Pubblico ufficiale [REDACTED] Sede MILANO (MI) Repertorio n. 19284 - UU Sede RHO (MI) Registrazione Volume 17 n. 12023 registrato in data 14/06/2007 - COMPRAVENDITA Voluta n. 25453/I/2011 - Pratica n. GE0349465 in atti dal 26/09/2011 |                |                       |

**Situazione degli intestati dal 08/06/2007**

| N.                | DATI ANAGRAFICI                | CODICE FISCALE                                                                                           | DIRITTI E ONERI REALI                                                                      |
|-------------------|--------------------------------|---|--------------------------------------------------------------------------------------------|
| I                 | [REDACTED] Sede in MILANO (MI) | [REDACTED]                                                                                               | (1) Proprieta' 1/1 fino al 08/06/2007                                                      |
| DATI DERIVANTI DA |                                | RETTIFICA DI INTESTAZIONE ALL'ATTUALITA' del 08/06/2007 Pubblico ufficiale CENOVA in atti dal 25/06/2007 | [REDACTED] Sede MILANO (MI) Repertorio n. 19284 - Trascrizione n. 14373/2007 Reparto PI di |

**Situazione degli intestati dal 28/11/2006**

|                   |   |                |                                      |
|-------------------|---|----------------|--------------------------------------|
| N.                | DATI ANAGRAFICI   | CODICE FISCALE | DIRITTI E ONERI REALI                |
| I                 | [REDACTED] Sede in MILANO (MI)   | [REDACTED]     | (1) Proprietà I/I fino al 08/06/2007 |
| DATI DERIVANTI DA | Atto del 28/11/2006 Pubblico ufficiale [REDACTED] Sede RHO (MI) Repertorio n. 2385 - UU Sede RHO (MI) Registrazione Volume 71 n. 61563 registrato in data 20/12/2006 - COMPRAVENDITA Volutura n. 24355.1/2011 - Pratica n. GE0313786 in atti dal 09/09/2011 |                |                                      |

### Situazione degli intestati dal 28/11/2006

|                   |                                |   |                                      |
|-------------------|--------------------------------|---|--------------------------------------|
| N.                | DATI ANAGRAFICI                | CODICE FISCALE   | DIRITTI E ONERI REALI                |
| 1                 | [REDACTED] Sede in MILANO (MI) | [REDACTED]   | (1) Proprietà l/1 fino al 28/11/2006 |
| DATI DERIVANTI DA |                                | Atto del 28/11/2006 Pubblico ufficiale [REDACTED] Sede RHO (MI) Repertorio n. 2385 - COSTITUZIONE DI FONDO IMMOBILIARE CHIUSO Rettificata dalla trasc. n.14373/2007<br>Trascrizione n. 35951.1/2006 Reparto PI di GENOVA in atti dal 28/12/2006 |                                      |

## Visura storica per immobile

### Situazione degli atti informatizzati al 19/06/2023

#### Situazione degli intestati dal 03/05/2005

| N.                       | DATI ANAGRAFICI   | CODICE FISCALE | DIRITTI E ONERI REALI                 |
|--------------------------|---|----------------|---------------------------------------|
| I                        | [REDACTED] Sede in MILANO (MI)   | [REDACTED]     | (1) Proprieta' 1/1 fino al 28/11/2006 |
| <b>DATI DERIVANTI DA</b> | Atto del 03/05/2005 Pubblico ufficiale [REDACTED] Sede MILANO (MI) Repertorio n. 44562 - MUTAMENTO DI DENOMINAZIONE O RAGIONE SOCIALE Trascrizione n. 21547.1/2005 Reparto PI di GENOVA in atti dal 25/07/2005 |                |                                       |

#### Situazione degli intestati dal 21/12/2004

| N.                       | DATI ANAGRAFICI   | CODICE FISCALE | DIRITTI E ONERI REALI                 |
|--------------------------|---|----------------|---------------------------------------|
| I                        | [REDACTED] Sede in MILANO (MI)   | [REDACTED]     | (1) Proprieta' 1/1 fino al 03/05/2005 |
| <b>DATI DERIVANTI DA</b> | Atto del 21/12/2004 Pubblico ufficiale [REDACTED] Sede MILANO (MI) Repertorio n. 313022 - CONFERIMENTO IN SOCIETA' Trascrizione n. 1160.1/2005 Reparto PI di GENOVA in atti dal 17/01/2005 |                |                                       |

#### Situazione degli intestati dal 18/09/2002

| N.                       | DATI ANAGRAFICI   | CODICE FISCALE | DIRITTI E ONERI REALI                 |
|--------------------------|---|----------------|---------------------------------------|
| I                        | AIDA S.R.L. Sede in MILANO (MI)   | [REDACTED]     | (1) Proprieta' 1/1 fino al 21/12/2004 |
| <b>DATI DERIVANTI DA</b> | Atto del 18/09/2002 Pubblico ufficiale [REDACTED] Sede MILANO (MI) Repertorio n. 37445 - FUSIONE DI SOCIETA' PER INCORPORAZIONE Trascrizione n. 26197.1/2002 Reparto PI di GENOVA in atti dal 21/10/2002 |                |                                       |

#### Situazione degli intestati dal 01/10/2001

| N.                       | DATI ANAGRAFICI   | CODICE FISCALE | DIRITTI E ONERI REALI                 |
|--------------------------|---|----------------|---------------------------------------|
| I                        | [REDACTED] Sede in MILANO (MI)   | [REDACTED]     | (1) Proprieta' 1/1 fino al 18/09/2002 |
| <b>DATI DERIVANTI DA</b> | Atto del 01/10/2001 Pubblico ufficiale [REDACTED] Sede MILANO (MI) Repertorio n. 30793 - CONFERIMENTO IN SOCIETA' Trascrizione n. 21405.1/2001 Reparto PI di GENOVA in atti dal 19/11/2001 |                |                                       |

#### Situazione degli intestati dal 02/03/1992

| N.                       | DATI ANAGRAFICI   | CODICE FISCALE | DIRITTI E ONERI REALI                       |
|--------------------------|---|----------------|---------------------------------------------|
| I                        | [REDACTED] Sede in MILANO (MI)   | [REDACTED]     | (1) Proprieta' 1000/1000 fino al 01/10/2001 |
| <b>DATI DERIVANTI DA</b> | Atto del 02/03/1992 Pubblico ufficiale NOT. [REDACTED] Sede MILANO (MI) Repertorio n. 23528 - COMPRAVENDITA Voltura n. 22356.1/1992 in atti dal 07/02/1997 |                |                                             |

#### Situazione degli intestati dal 11/10/1991

| N.                       | DATI ANAGRAFICI   | CODICE FISCALE | DIRITTI E ONERI REALI             |
|--------------------------|---|----------------|-----------------------------------|
| I                        | [REDACTED] SEDE IN GENOVA   | [REDACTED]     | (1) Proprieta' fino al 02/03/1992 |
| <b>DATI DERIVANTI DA</b> | COSTITUZIONE del 11/10/1991 in atti dal 11/10/1991 DICHIARAZIONI DI N.A. DA VERIFICARE CON RIS.1 MANCANO VOLTURE INTERMEDIE (n. 4007.1/1991) |                |                                   |

Visura telematica

Tributi speciali: Euro 0,90

\* Codice Fiscale Validato in Anagrafe Tributaria.

**Agenzia del Territorio**  
**CATASTO FABBRICATI**  
**Ufficio Provinciale di**  
**Genova**


Dichiarazione protocollo n. GE0237352 del 24/10/2013  
Planimetria di u.i.u. in Comune di Genova - Sampierdarena  
Via De Marini civ. 16

Identificativi Catastali:  
Sezione: SAM  
Foglio: 42  
Particella: 700  
Subalterno: 54

Compilata da:  
[redacted]

Scheda n. 1      Scala 1:200

PIANO SECONDO  
H - 2,50 mt

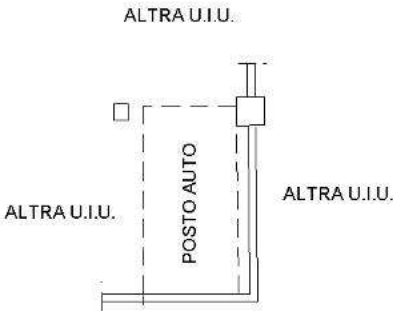

## Visura storica per immobile

### Situazione degli atti informatizzati al 19/06/2023

|                             |                                                           |
|-----------------------------|-----------------------------------------------------------|
| <b>Dati della richiesta</b> | <b>Comune di GENOVA (Codice:D969R)</b>                    |
| <b>Catasto Fabbricati</b>   | <b>Sezione SAMPIERDARENA (Provincia di GENOVA)</b>        |
|                             | <b>Sez. Urb.: SAM Foglio: 42 Particella: 700 Sub.: 55</b> |

#### INTESTATO

|   |  |                     |  |                    |
|---|--|---------------------|--|--------------------|
| 1 |  | Sede in MILANO (MI) |  | (1) Proprieta' 1/1 |
|---|--|---------------------|--|--------------------|

#### Unità immobiliare dal 09/11/2015

| N.          | DATI IDENTIFICATIVI |        |                                 |     | DATI DI CLASSAMENTO |            |           |        |             |                      |             | DATI DERIVANTI DA                                                         |   |
|-------------|---------------------|--------|---------------------------------|-----|---------------------|------------|-----------|--------|-------------|----------------------|-------------|---------------------------------------------------------------------------|---|
|             | Sezione Urbana      | Foglio | Particella                      | Sub | Zona Cens.          | Micro Zona | Categoria | Classe | Consistenza | Superficie Catastale | Rendita     |                                                                           |   |
| 1           | SAM                 | 42     | 700                             | 55  | 3                   |            | C/6       | 3      | 35 m²       | Totale: 36 m²        | Euro 309,10 | Variazione del 09/11/2015 - Inserimento in visura dei dati di superficie. |   |
| Indirizzo   |                     |        | VIA DE MARINI n. 16 Piano 2     |     |                     |            |           |        |             |                      |             |                                                                           |   |
| Notifica    |                     |        |                                 |     |                     |            | Partita   |        |             |                      |             | Mod.58                                                                    | - |
| Annotazioni |                     |        | -classamento e rendita validati |     |                     |            |           |        |             |                      |             |                                                                           |   |

#### Mappali Terreni Correlati

Codice Comune D969 - Sezione D - Foglio 46 - Particella 700

#### Situazione dell'unità immobiliare dal 22/10/2014

| N.          | DATI IDENTIFICATIVI |        |                                 |     | DATI DI CLASSAMENTO |            |           |        |             |                      | DATI DERIVANTI DA |   |
|-------------|---------------------|--------|---------------------------------|-----|---------------------|------------|-----------|--------|-------------|----------------------|-------------------|---|
|             | Sezione Urbana      | Foglio | Particella                      | Sub | Zona Cens.          | Micro Zona | Categoria | Classe | Consistenza | Superficie Catastale | Rendita           |   |
| 1           | SAM                 | 42     | 700                             | 55  | 3                   |            | C/6       | 3      | 35 m²       |                      | Euro 309,10       | VARIAZIONE NEL CLASSAMENTO del 22/10/2014 Pratica n. GE0230241 in atti dal 22/10/2014 VARIAZIONE DI CLASSAMENTO (n. 107326.1/2014) |
| Indirizzo   |                     |        | VIA DE MARINI n. 16 Piano 2     |     |                     |            |           |        |             |                      |                   |   |
| Notifica    |                     |        |                                 |     |                     | Partita    |           |        |             |                      | Mod.58            | -   |
| Annotazioni |                     |        | -classamento e rendita validati |     |                     |            |           |        |             |                      |                   |   |

#### Mappali Terreni Correlati

Codice Comune D969 - Sezione D - Foglio 46 - Particella 700

## Visura storica per immobile

### Situazione degli atti informatizzati al 19/06/2023

#### Situazione dell'unità immobiliare dal 24/10/2013

| N.          | DATI IDENTIFICATIVI |        |                                               |     | DATI DI CLASSAMENTO |            |           |        |             |                      |             | DATI DERIVANTI DA   |
|-------------|---------------------|--------|-----------------------------------------------|-----|---------------------|------------|-----------|--------|-------------|----------------------|-------------|---|
|             | Sezione Urbana      | Foglio | Particella                                    | Sub | Zona Cens.          | Micro Zona | Categoria | Classe | Consistenza | Superficie Catastale | Rendita     |   |
| 1           | SAM                 | 42     | 700                                           | 55  | 3                   |            | C/6       | 3      | 35 m²       |                      | Euro 309,10 | VARIAZIONE del 24/10/2013 Pratica n. GE0237352 in atti dal 24/10/2013 VARIAZIONE DI TOPONOMASTICA-ESATTA RAPPRESENTAZIONE GRAFICA (n. 91699.1/2013) |
| Indirizzo   |                     |        | VIA DE MARINI n. 16 Piano 2                   |     |                     |            |           |        |             |                      |             |   |
| Notifica    |                     |        |                                               |     |                     | Partita    |           |        |             | Mod.58               |             | -   |
| Annotazioni |                     |        | -classamento e rendita proposti (d.m. 701/94) |     |                     |            |           |        |             |                      |             |   |

#### Situazione dell'unità immobiliare dal 01/01/1992

| N.        | DATI IDENTIFICATIVI |                       |            |           | DATI DI CLASSAMENTO |            |            |          |                         |                      | DATI DERIVANTI DA |                                                            |
|-----------|---------------------|-----------------------|------------|-----------|---------------------|------------|------------|----------|-------------------------|----------------------|-------------------|------------------------------------------------------------|
|           | Sezione Urbana      | Foglio                | Particella | Sub       | Zona Cens.          | Micro Zona | Categoria  | Classe   | Consistenza             | Superficie Catastale | Rendita           |                                                            |
| <b>1</b>  | <b>SAM</b>          | <b>42</b>             | <b>700</b> | <b>55</b> | <b>3</b>            |            | <b>C/6</b> | <b>3</b> | <b>35 m<sup>2</sup></b> |                      | <b>L. 598.500</b> | VARIAZIONE del 01/01/1992 Variazione del quadro tariffario |
| Indirizzo |                     | VIA DE MARINI Piano 3 |            |           |                     |            |            |          |                         |                      |                   |                                                            |
| Notifica  |                     |                       |            |           |                     |            | Partita    |          | 1044781                 |                      | Mod.58            | -                                                          |

#### Situazione dell'unità immobiliare dal 11/10/1991

| N.        | DATI IDENTIFICATIVI |                       |            |           | DATI DI CLASSAMENTO |            |            |          |                         |                      | DATI DERIVANTI DA       |                                                                     |
|-----------|---------------------|-----------------------|------------|-----------|---------------------|------------|------------|----------|-------------------------|----------------------|-------------------------|---------------------------------------------------------------------|
|           | Sezione Urbana      | Foglio                | Particella | Sub       | Zona Cens.          | Micro Zona | Categoria  | Classe   | Consistenza             | Superficie Catastale | Rendita                 |                                                                     |
| <b>1</b>  | <b>SAM</b>          | <b>42</b>             | <b>700</b> | <b>55</b> | <b>3</b>            |            | <b>C/6</b> | <b>3</b> | <b>35 m<sup>2</sup></b> |                      | <b>Euro 0,23 L. 435</b> | CLASSAMENTO del 11/10/1991 in atti dal 20/03/1997 (n. 4007.55/1991) |
| Indirizzo |                     | VIA DE MARINI Piano 3 |            |           |                     |            |            |          |                         |                      |                         |                                                                     |
| Notifica  |                     |                       |            |           |                     |            | Partita    |          | 1044781                 |                      | Mod.58                  | -                                                                   |

Visura storica per immobile  
Situazione degli atti informatizzati al 19/06/2023

**Situazione dell'unità immobiliare dal 11/10/1991**

| N.        | DATI IDENTIFICATIVI |        |                       |     | DATI DI CLASSAMENTO |            |           |         |             |                      |         | DATI DERIVANTI DA   |
|-----------|---------------------|--------|-----------------------|-----|---------------------|------------|-----------|---------|-------------|----------------------|---------|---|
|           | Sezione Urbana      | Foglio | Particella            | Sub | Zona Cens.          | Micro Zona | Categoria | Classe  | Consistenza | Superficie Catastale | Rendita |   |
| 1         | SAM                 | 42     | 700                   | 55  | 3                   |            |           |         |             |                      |         | COSTITUZIONE del 11/10/1991 in atti dal 11/10/1991<br>DICHIARAZIONI DI N.A. DA VERIFICARE CON RIS.1<br>MANCANO VOLTURE INTERMEDIE (n. 4007.1/1991) |
| Indirizzo |                     |        | VIA DE MARINI Piano 3 |     |                     |            |           |         |             |                      |         |   |
| Notifica  |                     |        |                       |     |                     | Partita    |           | 1031503 |             | Mod.58               |         | -   |

**L'intestazione alla data della richiesta deriva dai seguenti atti:**

**Situazione degli intestati dal 08/06/2007**

|                   |   |                |                       |
|-------------------|---|----------------|-----------------------|
| N.                | DATI ANAGRAFICI   | CODICE FISCALE | DIRITTI E ONERI REALI |
| I                 | [REDACTED] Sede in MILANO (MI)   | [REDACTED]     | (1) Proprietà 1/I     |
| DATI DERIVANTI DA | Atto del 08/06/2007 Pubblico ufficiale [REDACTED] Sede MILANO (MI) Repertorio n. 19284 - UU Sede RHO (MI) Registrazione Volume 17 n. 12023 registrato in data 14/06/2007 - COMPRAVENDITA Voluta n. 25453/I/2011 - Pratica n. GE0349465 in atti dal 26/09/2011 |                |                       |

**Situazione degli intestati dal 08/06/2007**

|                   |                                |   |                |                                       |
|-------------------|--------------------------------|---|----------------|---------------------------------------|
| N.                | DATI ANAGRAFICI                |   | CODICE FISCALE | DIRITTI E ONERI REALI                 |
| I                 | [REDACTED] Sede in MILANO (MI) |   | [REDACTED]     | (1) Proprieta' 1/1 fino al 08/06/2007 |
| DATI DERIVANTI DA |                                | RETTIFICA DI INTESTAZIONE ALL'ATTUALITA' del 08/06/2007 Pubblico ufficiale [REDACTED] Sede MILANO (MI) Repertorio n. 19284 - Trascrizione n. 14373/2007 Reparto PI di GENOVA in atti dal 25/06/2007 |                |                                       |

**Situazione degli intestati dal 28/11/2006**

|                   |   |                |                                      |
|-------------------|---|----------------|--------------------------------------|
| N.                | DATI ANAGRAFICI   | CODICE FISCALE | DIRITTI E ONERI REALI                |
| I                 | [REDACTED] Sede in MILANO (MI)   | [REDACTED]     | (1) Proprietà I/1 fino al 08/06/2007 |
| DATI DERIVANTI DA | Atto del 28/11/2006 Pubblico ufficiale [REDACTED] Sede RHO (MI) Repertorio n. 2385 - UU Sede RHO (MI) Registrazione Volume 71 n. 61563 registrato in data 20/12/2006 - COMPRAVENDITA Volutra n. 24353.1/2011 - Pratica n. GE0313786 in atti dal 09/09/2011 |                |                                      |

**Situazione degli intestati dal 28/11/2006**

|                          |   |                |                                      |
|--------------------------|---|----------------|--------------------------------------|
| N.                       | DATI ANAGRAFICI   | CODICE FISCALE | DIRITTI E ONERI REALI                |
| 1                        | [REDACTED] Sede in MILANO (MI)   | [REDACTED]     | (1) Proprietà I/F fino al 28/11/2006 |
| <b>DATI DERIVANTI DA</b> | Atto del 28/11/2006 Pubblico ufficiale [REDACTED] Sede RHO (MI) Repertorio n. 2385 - COSTITUZIONE DI FONDO IMMOBILIARE CHIUSO Rettificata dalla trasc. n.14373/2007<br>Trascrizione n. 35951.1/2006 Reparto PI di GENOVA in atti dal 28/12/2006 |                |                                      |

## Visura storica per immobile

### Situazione degli atti informatizzati al 19/06/2023

#### Situazione degli intestati dal 03/05/2005

| N.                       | DATI ANAGRAFICI   | CODICE FISCALE | DIRITTI E ONERI REALI                 |
|--------------------------|---|----------------|---------------------------------------|
| I                        | [REDACTED] Sede in MILANO (MI)   | [REDACTED]     | (1) Proprieta' 1/1 fino al 28/11/2006 |
| <b>DATI DERIVANTI DA</b> | Atto del 03/05/2005 Pubblico ufficiale [REDACTED] Sede MILANO (MI) Repertorio n. 44562 - MUTAMENTO DI DENOMINAZIONE O RAGIONE SOCIALE Trascrizione n. 21547.1/2005 Reparto PI di GENOVA in atti dal 25/07/2005 |                |                                       |

#### Situazione degli intestati dal 21/12/2004

| N.                       | DATI ANAGRAFICI   | CODICE FISCALE | DIRITTI E ONERI REALI                 |
|--------------------------|---|----------------|---------------------------------------|
| I                        | [REDACTED] Sede in MILANO (MI)   | [REDACTED]     | (1) Proprieta' 1/1 fino al 03/05/2005 |
| <b>DATI DERIVANTI DA</b> | Atto del 21/12/2004 Pubblico ufficiale [REDACTED] Sede MILANO (MI) Repertorio n. 313022 - CONFERIMENTO IN SOCIETA' Trascrizione n. 1160.1/2005 Reparto PI di GENOVA in atti dal 17/01/2005 |                |                                       |

#### Situazione degli intestati dal 18/09/2002

| N.                       | DATI ANAGRAFICI   | CODICE FISCALE | DIRITTI E ONERI REALI                 |
|--------------------------|---|----------------|---------------------------------------|
| I                        | [REDACTED] Sede in MILANO (MI)   | [REDACTED]     | (1) Proprieta' 1/1 fino al 21/12/2004 |
| <b>DATI DERIVANTI DA</b> | Atto del 18/09/2002 Pubblico ufficiale [REDACTED] Sede MILANO (MI) Repertorio n. 37445 - FUSIONE DI SOCIETA' PER INCORPORAZIONE Trascrizione n. 26197.1/2002 Reparto PI di GENOVA in atti dal 21/10/2002 |                |                                       |

#### Situazione degli intestati dal 01/10/2001

| N.                       | DATI ANAGRAFICI   | CODICE FISCALE | DIRITTI E ONERI REALI                 |
|--------------------------|---|----------------|---------------------------------------|
| I                        | [REDACTED] Sede in MILANO (MI)   | [REDACTED]     | (1) Proprieta' 1/1 fino al 18/09/2002 |
| <b>DATI DERIVANTI DA</b> | Atto del 01/10/2001 Pubblico ufficiale [REDACTED] Sede MILANO (MI) Repertorio n. 30793 - CONFERIMENTO IN SOCIETA' Trascrizione n. 21405.1/2001 Reparto PI di GENOVA in atti dal 19/11/2001 |                |                                       |

#### Situazione degli intestati dal 02/03/1992

| N.                       | DATI ANAGRAFICI   | CODICE FISCALE | DIRITTI E ONERI REALI                       |
|--------------------------|---|----------------|---------------------------------------------|
| I                        | [REDACTED] Sede in MILANO (MI)   | [REDACTED]     | (1) Proprieta' 1000/1000 fino al 01/10/2001 |
| <b>DATI DERIVANTI DA</b> | Atto del 02/03/1992 Pubblico ufficiale NOT [REDACTED] Sede MILANO (MI) Repertorio n. 23528 - COMPRAVENDITA Voltura n. 22356.1/1992 in atti dal 07/02/1997 |                |                                             |

#### Situazione degli intestati dal 11/10/1991

| N.                       | DATI ANAGRAFICI   | CODICE FISCALE | DIRITTI E ONERI REALI             |
|--------------------------|---|----------------|-----------------------------------|
| I                        | [REDACTED] SEDE IN GENOVA   | [REDACTED]     | (1) Proprieta' fino al 02/03/1992 |
| <b>DATI DERIVANTI DA</b> | COSTITUZIONE del 11/10/1991 in atti dal 11/10/1991 DICHIARAZIONI DI N.A. DA VERIFICARE CON RIS.1 MANCANO VOLTURE INTERMEDIE (n. 4007.1/1991) |                |                                   |

Visura telematica

Tributi speciali: Euro 0,90

\* Codice Fiscale Validato in Anagrafe Tributaria.

**Agenzia del Territorio**  
**CATASTO FABBRICATI**  
**Ufficio Provinciale di**  
**Genova**


Dichiarazione protocollo n. GE0237352 del 24/10/2013  
Planimetria di u.i.u. in Comune di Genova - Sampierdarena  
Via De Marini civ. 16

Identificativi Catastali:  
Sezione: SAM  
Foglio: 42  
Particella: 700  
Subalterno: 55

Compilata da:  
[redacted]

Scheda n. 1      Scala 1:200

**PIANO SECONDO**  
**H - 2,50 mt**

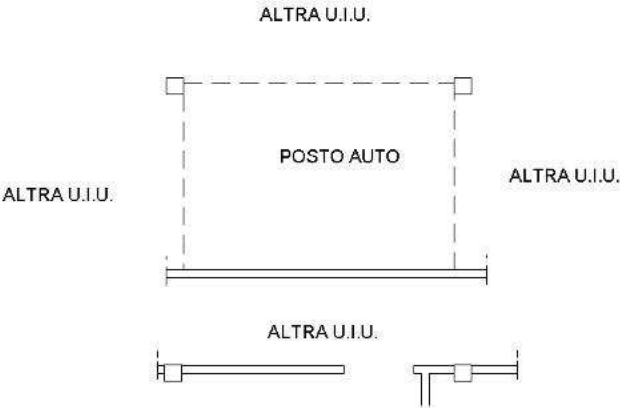

Ultima planimetria in atti



## Visura storica per immobile

### Situazione degli atti informatizzati al 19/06/2023

|                             |                                                           |
|-----------------------------|-----------------------------------------------------------|
| <b>Dati della richiesta</b> | <b>Comune di GENOVA (Codice:D969R)</b>                    |
| <b>Catasto Fabbricati</b>   | <b>Sezione SAMPIERDARENA (Provincia di GENOVA)</b>        |
|                             | <b>Sez. Urb.: SAM Foglio: 42 Particella: 700 Sub.: 56</b> |

#### INTESTATO

|   |  |                     |  |                    |
|---|--|---------------------|--|--------------------|
| 1 |  | Sede in MILANO (MI) |  | (1) Proprieta' 1/1 |
|---|--|---------------------|--|--------------------|

#### Unità immobiliare dal 09/11/2015

| N.          | DATI IDENTIFICATIVI |        |                                 |     | DATI DI CLASSAMENTO |            |           |        |             |                      | DATI DERIVANTI DA |                                                                           |
|-------------|---------------------|--------|---------------------------------|-----|---------------------|------------|-----------|--------|-------------|----------------------|-------------------|---------------------------------------------------------------------------|
|             | Sezione Urbana      | Foglio | Particella                      | Sub | Zona Cens.          | Micro Zona | Categoria | Classe | Consistenza | Superficie Catastale | Rendita           | Variazione del 09/11/2015 - Inserimento in visura dei dati di superficie. |
| 1           | SAM                 | 42     | 700                             | 56  | 3                   |            | C/6       | 3      | 35 m²       | Totale: 36 m²        | Euro 309,10       |                                                                           |
| Indirizzo   |                     |        | VIA DE MARINI n. 16 Piano 2     |     |                     |            |           |        |             |                      |                   |                                                                           |
| Notifica    |                     |        |                                 |     |                     |            | Partita   |        |             |                      | Mod.58            | -                                                                         |
| Annotazioni |                     |        | -classamento e rendita validati |     |                     |            |           |        |             |                      |                   |                                                                           |

#### Mappali Terreni Correlati

Codice Comune D969 - Sezione D - Foglio 46 - Particella 700

#### Situazione dell'unità immobiliare dal 22/10/2014

| N.          | DATI IDENTIFICATIVI |        |                                 |     | DATI DI CLASSAMENTO |            |           |        |             |                      |             | DATI DERIVANTI DA   |   |
|-------------|---------------------|--------|---------------------------------|-----|---------------------|------------|-----------|--------|-------------|----------------------|-------------|---|---|
|             | Sezione Urbana      | Foglio | Particella                      | Sub | Zona Cens.          | Micro Zona | Categoria | Classe | Consistenza | Superficie Catastale | Rendita     |   |   |
| 1           | SAM                 | 42     | 700                             | 56  | 3                   |            | C/6       | 3      | 35 m²       |                      | Euro 309,10 | VARIAZIONE NEL CLASSAMENTO del 22/10/2014 Pratica n. GE0230241. in atti dal 22/10/2014 VARIAZIONE DI CLASSAMENTO (n. 107326.1/2014) |   |
| Indirizzo   |                     |        | VIA DE MARINI n. 16 Piano 2     |     |                     |            |           |        |             |                      |             |   |   |
| Notifica    |                     |        |                                 |     |                     |            | Partita   |        |             |                      |             | Mod.58   | - |
| Annotazioni |                     |        | -classamento e rendita validati |     |                     |            |           |        |             |                      |             |   |   |

#### Mappali Terreni Correlati

Codice Comune D969 - Sezione D - Foglio 46 - Particella 700

## Visura storica per immobile

### Situazione degli atti informatizzati al 19/06/2023

#### Situazione dell'unità immobiliare dal 24/10/2013

| N.          | DATI IDENTIFICATIVI |        |                                               |     | DATI DI CLASSAMENTO |            |           |        |             |                      |             | DATI DERIVANTI DA   |
|-------------|---------------------|--------|-----------------------------------------------|-----|---------------------|------------|-----------|--------|-------------|----------------------|-------------|---|
|             | Sezione Urbana      | Foglio | Particella                                    | Sub | Zona Cens.          | Micro Zona | Categoria | Classe | Consistenza | Superficie Catastale | Rendita     |   |
| 1           | SAM                 | 42     | 700                                           | 56  | 3                   |            | C/6       | 3      | 35 m²       |                      | Euro 309,10 | VARIAZIONE del 24/10/2013 Pratica n. GE0237352 in atti dal 24/10/2013 VARIAZIONE DI TOPONOMASTICA-ESATTA RAPPRESENTAZIONE GRAFICA (n. 91699.1/2013) |
| Indirizzo   |                     |        | VIA DE MARINI n. 16 Piano 2                   |     |                     |            |           |        |             |                      |             |   |
| Notifica    |                     |        |                                               |     |                     | Partita    |           |        |             |                      | Mod.58      | -   |
| Annotazioni |                     |        | -classamento e rendita proposti (d.m. 701/94) |     |                     |            |           |        |             |                      |             |   |

#### Situazione dell'unità immobiliare dal 01/01/1992

| N.        | DATI IDENTIFICATIVI |                       |            |           | DATI DI CLASSAMENTO |            |            |          |                         |                      | DATI DERIVANTI DA |                                                            |
|-----------|---------------------|-----------------------|------------|-----------|---------------------|------------|------------|----------|-------------------------|----------------------|-------------------|------------------------------------------------------------|
|           | Sezione Urbana      | Foglio                | Particella | Sub       | Zona Cens.          | Micro Zona | Categoria  | Classe   | Consistenza             | Superficie Catastale | Rendita           |                                                            |
| <b>1</b>  | <b>SAM</b>          | <b>42</b>             | <b>700</b> | <b>56</b> | <b>3</b>            |            | <b>C/6</b> | <b>3</b> | <b>35 m<sup>2</sup></b> |                      | <b>L. 598.500</b> | VARIAZIONE del 01/01/1992 Variazione del quadro tariffario |
| Indirizzo |                     | VIA DE MARINI Piano 3 |            |           |                     |            |            |          |                         |                      |                   |                                                            |
| Notifica  |                     |                       |            |           |                     | Partita    |            | 1044781  |                         |                      | Mod.58            | -                                                          |

#### Situazione dell'unità immobiliare dal 11/10/1991

| N.        | DATI IDENTIFICATIVI |                       |            |           | DATI DI CLASSAMENTO |            |            |          |                         |                      | DATI DERIVANTI DA       |                                                                     |
|-----------|---------------------|-----------------------|------------|-----------|---------------------|------------|------------|----------|-------------------------|----------------------|-------------------------|---------------------------------------------------------------------|
|           | Sezione Urbana      | Foglio                | Particella | Sub       | Zona Cens.          | Micro Zona | Categoria  | Classe   | Consistenza             | Superficie Catastale | Rendita                 |                                                                     |
| <b>1</b>  | <b>SAM</b>          | <b>42</b>             | <b>700</b> | <b>56</b> | <b>3</b>            |            | <b>C/6</b> | <b>3</b> | <b>35 m<sup>2</sup></b> |                      | <b>Euro 0,23 L. 435</b> | CLASSAMENTO del 11/10/1991 in atti dal 20/03/1997 (n. 4007.56/1991) |
| Indirizzo |                     | VIA DE MARINI Piano 3 |            |           |                     |            |            |          |                         |                      |                         |                                                                     |
| Notifica  |                     |                       |            |           |                     | Partita    |            | 1044781  |                         |                      | Mod.58                  | -                                                                   |

Visura storica per immobile  
Situazione degli atti informatizzati al 19/06/2023

**Situazione dell'unità immobiliare dal 11/10/1991**

| N.        | DATI IDENTIFICATIVI |        |                       |     | DATI DI CLASSAMENTO |            |           |         |             |                      |         | DATI DERIVANTI DA   |
|-----------|---------------------|--------|-----------------------|-----|---------------------|------------|-----------|---------|-------------|----------------------|---------|---|
|           | Sezione Urbana      | Foglio | Particella            | Sub | Zona Cens.          | Micro Zona | Categoria | Classe  | Consistenza | Superficie Catastale | Rendita |   |
| 1         | SAM                 | 42     | 700                   | 56  | 3                   |            |           |         |             |                      |         | COSTITUZIONE del 11/10/1991 in atti dal 11/10/1991<br>DICHIARAZIONI DI N.A. DA VERIFICARE CON RIS.1<br>MANCANO VOLTURE INTERMEDIE (n. 4007.1/1991) |
| Indirizzo |                     |        | VIA DE MARINI Piano 3 |     |                     |            |           |         |             |                      |         |   |
| Notifica  |                     |        |                       |     |                     | Partita    |           | 1031503 |             | Mod.58               |         | -   |

**L'intestazione alla data della richiesta deriva dai seguenti atti:**

**Situazione degli intestati dal 08/06/2007**

|                   |   |                |                       |
|-------------------|---|----------------|-----------------------|
| N.                | DATI ANAGRAFICI   | CODICE FISCALE | DIRITTI E ONERI REALI |
| 1                 | [REDACTED] Sede in MILANO (MI)   | [REDACTED]     | (1) Proprieta' 1/1    |
| DATI DERIVANTI DA | Atto del 08/06/2007 Pubblico ufficiale [REDACTED] Sede MILANO (MI) Repertorio n. 19284 - UU Sede RHO (MI) Registrazione Volume 17 n. 12023 registrato in data 14/06/2007 - COMPRAVENDITA Voluta n. 25453.1/2011 - Pratica n. GE0349465 in atti dal 26/09/2011 |                |                       |

**Situazione degli intestati dal 08/06/2007**

|                   |                                |   |                |                                       |
|-------------------|--------------------------------|---|----------------|---------------------------------------|
| N.                | DATI ANAGRAFICI                |   | CODICE FISCALE | DIRITTI E ONERI REALI                 |
| I                 | [REDACTED] Sede in MILANO (MI) |   | [REDACTED]     | (1) Proprieta' 1/1 fino al 08/06/2007 |
| DATI DERIVANTI DA |                                | RETTIFICA DI INTESTAZIONE ALL'ATTUALITA' del 08/06/2007 Pubblico ufficiale CENOVA in atti dal 25/06/2007 [REDACTED] Sede MILANO (MI) Repertorio n. 19284 - Trascrizione n. 14373/2007 Reparto PI di |                |                                       |

**Situazione degli intestati dal 28/11/2006**

|                   |   |                |                                      |
|-------------------|---|----------------|--------------------------------------|
| N.                | DATI ANAGRAFICI   | CODICE FISCALE | DIRITTI E ONERI REALI                |
| 1                 | [REDACTED] Sede in MILANO (MI)   | [REDACTED]     | (1) Proprietà I/1 fino al 08/06/2007 |
| DATI DERIVANTI DA | Atto del 28/11/2006 Pubblico ufficiale [REDACTED] Sede RHO (MI) Repertorio n. 2385 - UU Sede RHO (MI) Registrazione Volume 71 n. 61563 registrato in data 20/12/2006 - COMPRAVENDITA Volutura n. 243531/2011 - Pratica n. GE0313786 in atti dal 09/09/2011 |                |                                      |

**Situazione degli intestati dal 28/11/2006**

|                          |   |                                                                             |                                        |                                      |
|--------------------------|---|-----------------------------------------------------------------------------|----------------------------------------|--------------------------------------|
| N.                       | DATI ANAGRAFICI   |                                                                             | CODICE FISCALE                         | DIRITTI E ONERI REALI                |
| 1                        | Sede in MILANO (MI)                                                                                                |                                                                             |                                        | (1) Proprietà I/I fino al 28/11/2006 |
| <b>DATI DERIVANTI DA</b> | Atto del 28/11/2006 Pubblico ufficiale<br>Trascrizione n. 35951.1/2006 Reparto PI di GENOVA in atti dal 28/12/2006 | Sede RHO (MI) Repertorio n. 2385 - COSTITUZIONE DI FONDO IMMOBILIARE CHIUSO | Rettificata dalla trasc. n. 14373/2007 |                                      |

## Visura storica per immobile

### Situazione degli atti informatizzati al 19/06/2023

#### Situazione degli intestati dal 03/05/2005

| N.                       | DATI ANAGRAFICI   | CODICE FISCALE | DIRITTI E ONERI REALI                 |
|--------------------------|---|----------------|---------------------------------------|
| I                        | [REDACTED] Sede in MILANO (MI)   | [REDACTED]     | (1) Proprieta' 1/1 fino al 28/11/2006 |
| <b>DATI DERIVANTI DA</b> | Atto del 03/05/2005 Pubblico ufficiale [REDACTED] Sede MILANO (MI) Repertorio n. 44562 - MUTAMENTO DI DENOMINAZIONE O RAGIONE SOCIALE Trascrizione n. 21547.1/2005 Reparto PI di GENOVA in atti dal 25/07/2005 |                |                                       |

#### Situazione degli intestati dal 21/12/2004

| N.                       | DATI ANAGRAFICI   | CODICE FISCALE | DIRITTI E ONERI REALI                 |
|--------------------------|---|----------------|---------------------------------------|
| I                        | [REDACTED] Sede in MILANO (MI)   | [REDACTED]     | (1) Proprieta' 1/1 fino al 03/05/2005 |
| <b>DATI DERIVANTI DA</b> | Atto del 21/12/2004 Pubblico ufficiale [REDACTED] Sede MILANO (MI) Repertorio n. 313022 - CONFERIMENTO IN SOCIETA' Trascrizione n. 1160.1/2005 Reparto PI di GENOVA in atti dal 17/01/2005 |                |                                       |

#### Situazione degli intestati dal 18/09/2002

| N.                       | DATI ANAGRAFICI   | CODICE FISCALE | DIRITTI E ONERI REALI                 |
|--------------------------|---|----------------|---------------------------------------|
| I                        | [REDACTED] Sede in MILANO (MI)   | [REDACTED]     | (1) Proprieta' 1/1 fino al 21/12/2004 |
| <b>DATI DERIVANTI DA</b> | Atto del 18/09/2002 Pubblico ufficiale [REDACTED] Sede MILANO (MI) Repertorio n. 37445 - FUSIONE DI SOCIETA' PER INCORPORAZIONE Trascrizione n. 26197.1/2002 Reparto PI di GENOVA in atti dal 21/10/2002 |                |                                       |

#### Situazione degli intestati dal 01/10/2001

| N.                       | DATI ANAGRAFICI   | CODICE FISCALE | DIRITTI E ONERI REALI                 |
|--------------------------|---|----------------|---------------------------------------|
| I                        | [REDACTED] Sede in MILANO (MI)   | [REDACTED]     | (1) Proprieta' 1/1 fino al 18/09/2002 |
| <b>DATI DERIVANTI DA</b> | Atto del 01/10/2001 Pubblico ufficiale [REDACTED] Sede MILANO (MI) Repertorio n. 30793 - CONFERIMENTO IN SOCIETA' Trascrizione n. 21405.1/2001 Reparto PI di GENOVA in atti dal 19/11/2001 |                |                                       |

#### Situazione degli intestati dal 02/03/1992

| N.                       | DATI ANAGRAFICI   | CODICE FISCALE | DIRITTI E ONERI REALI                       |
|--------------------------|---|----------------|---------------------------------------------|
| I                        | [REDACTED] Sede in MILANO (MI)   | [REDACTED]     | (1) Proprieta' 1000/1000 fino al 01/10/2001 |
| <b>DATI DERIVANTI DA</b> | Atto del 02/03/1992 Pubblico ufficiale NOT [REDACTED] Sede MILANO (MI) Repertorio n. 23528 - COMPRAVENDITA Voltura n. 22356.1/1992 in atti dal 07/02/1997 |                |                                             |

#### Situazione degli intestati dal 11/10/1991

| N.                       | DATI ANAGRAFICI   | CODICE FISCALE | DIRITTI E ONERI REALI             |
|--------------------------|---|----------------|-----------------------------------|
| I                        | [REDACTED] SEDE IN GENOVA   | [REDACTED]     | (1) Proprieta' fino al 02/03/1992 |
| <b>DATI DERIVANTI DA</b> | COSTITUZIONE del 11/10/1991 in atti dal 11/10/1991 DICHIARAZIONI DI N.A. DA VERIFICARE CON RIS.1 MANCANO VOLTURE INTERMEDIE (n. 4007.1/1991) |                |                                   |

Visura telematica

Tributi speciali: Euro 0,90

\* Codice Fiscale Validato in Anagrafe Tributaria.

**Agenzia del Territorio**  
**CATASTO FABBRICATI**  
**Ufficio Provinciale di**  
**Genova**


Dichiarazione protocollo n. GE0237352 del 24/10/2013  
Planimetria di u.i.u. in Comune di Genova - Sampierdarena  
Via De Marini civ. 16

Identificativi Catastali:  
Sezione: SAM  
Foglio: 42  
Particella: 700  
Subalterno: 56

Compilata da:  
[redacted]

Scheda n. 1      Scala 1:200

**PIANO SECONDO**  
**H - 2,50 mt**

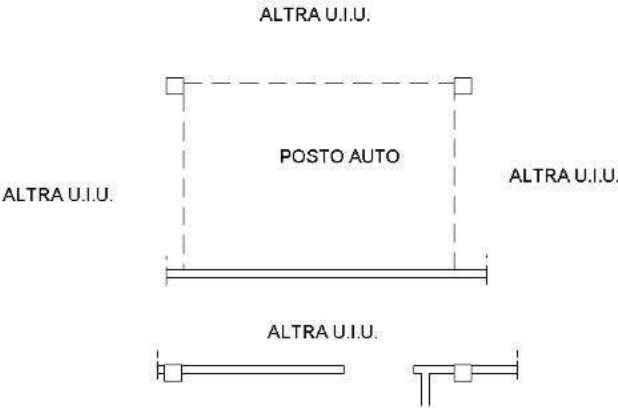

Ultima planimetria in atti



## Visura storica per immobile

### Situazione degli atti informatizzati al 19/06/2023

|                      |                                                                                                   |
|----------------------|---------------------------------------------------------------------------------------------------|
| Dati della richiesta | Comune di GENOVA (Codice:D969R)                                                                   |
| Catasto Fabbricati   | Sezione SAMPIERDARENA (Provincia di GENOVA)<br>Sez. Urb.: SAM Foglio: 42 Particella: 700 Sub.: 57 |

#### INTESTATO

|   |  |                     |  |                    |
|---|--|---------------------|--|--------------------|
| 1 |  | Sede in MILANO (MI) |  | (1) Proprieta' 1/1 |
|---|--|---------------------|--|--------------------|

#### Unità immobiliare dal 09/11/2015

| N.          | DATI IDENTIFICATIVI |        |                                 |     | DATI DI CLASSAMENTO |            |           |        |             |                      | DATI DERIVANTI DA |                                                                           |
|-------------|---------------------|--------|---------------------------------|-----|---------------------|------------|-----------|--------|-------------|----------------------|-------------------|---------------------------------------------------------------------------|
|             | Sezione Urbana      | Foglio | Particella                      | Sub | Zona Cens.          | Micro Zona | Categoria | Classe | Consistenza | Superficie Catastale | Rendita           | Variazione del 09/11/2015 - Inserimento in visura dei dati di superficie. |
| 1           | SAM                 | 42     | 700                             | 57  | 3                   |            | C/6       | 3      | 35 m²       | Totale: 36 m²        | Euro 309,10       |                                                                           |
| Indirizzo   |                     |        | VIA DE MARINI n. 16 Piano 2     |     |                     |            |           |        |             |                      |                   |                                                                           |
| Notifica    |                     |        |                                 |     |                     |            | Partita   |        |             |                      | Mod.58            | -                                                                         |
| Annotazioni |                     |        | -classamento e rendita validati |     |                     |            |           |        |             |                      |                   |                                                                           |

#### Mappali Terreni Correlati

Codice Comune D969 - Sezione D - Foglio 46 - Particella 700

#### Situazione dell'unità immobiliare dal 22/10/2014

| N.          | DATI IDENTIFICATIVI |        |                                 |     | DATI DI CLASSAMENTO |            |           |        |             |                      |             | DATI DERIVANTI DA   |   |
|-------------|---------------------|--------|---------------------------------|-----|---------------------|------------|-----------|--------|-------------|----------------------|-------------|---|---|
|             | Sezione Urbana      | Foglio | Particella                      | Sub | Zona Cens.          | Micro Zona | Categoria | Classe | Consistenza | Superficie Catastale | Rendita     |   |   |
| 1           | SAM                 | 42     | 700                             | 57  | 3                   |            | C/6       | 3      | 35 m²       |                      | Euro 309,10 | VARIAZIONE NEL CLASSAMENTO del 22/10/2014 Pratica n. GE0230241. in atti dal 22/10/2014 VARIAZIONE DI CLASSAMENTO (n. 107326.1/2014) |   |
| Indirizzo   |                     |        | VIA DE MARINI n. 16 Piano 2     |     |                     |            |           |        |             |                      |             |   |   |
| Notifica    |                     |        |                                 |     |                     |            | Partita   |        |             |                      |             | Mod.58   | - |
| Annotazioni |                     |        | -classamento e rendita validati |     |                     |            |           |        |             |                      |             |   |   |

#### Mappali Terreni Correlati

Codice Comune D969 - Sezione D - Foglio 46 - Particella 700

## Visura storica per immobile

### Situazione degli atti informatizzati al 19/06/2023

#### Situazione dell'unità immobiliare dal 24/10/2013

| N.          | DATI IDENTIFICATIVI |        |                                               |     | DATI DI CLASSAMENTO |            |           |        |             |                      |             | DATI DERIVANTI DA   |  |
|-------------|---------------------|--------|-----------------------------------------------|-----|---------------------|------------|-----------|--------|-------------|----------------------|-------------|---|--|
|             | Sezione Urbana      | Foglio | Particella                                    | Sub | Zona Cens.          | Micro Zona | Categoria | Classe | Consistenza | Superficie Catastale | Rendita     |   |  |
| 1           | SAM                 | 42     | 700                                           | 57  | 3                   |            | C/6       | 3      | 35 m²       |                      | Euro 309,10 | VARIAZIONE del 24/10/2013 Pratica n. GE0237352 in atti dal 24/10/2013 VARIAZIONE DI TOPONOMASTICA-ESATTA RAPPRESENTAZIONE GRAFICA (n. 91699.1/2013) |  |
| Indirizzo   |                     |        | VIA DE MARINI n. 16 Piano 2                   |     |                     |            |           |        |             |                      |             |   |  |
| Notifica    |                     |        |                                               |     |                     | Partita    |           |        |             | Mod.58               |             | -   |  |
| Annotazioni |                     |        | -classamento e rendita proposti (d.m. 701/94) |     |                     |            |           |        |             |                      |             |   |  |

#### Situazione dell'unità immobiliare dal 01/01/1992

| N.        | DATI IDENTIFICATIVI |                       |            |           | DATI DI CLASSAMENTO |            |            |          |                         |                      | DATI DERIVANTI DA |                                                            |
|-----------|---------------------|-----------------------|------------|-----------|---------------------|------------|------------|----------|-------------------------|----------------------|-------------------|------------------------------------------------------------|
|           | Sezione Urbana      | Foglio                | Particella | Sub       | Zona Cens.          | Micro Zona | Categoria  | Classe   | Consistenza             | Superficie Catastale | Rendita           |                                                            |
| <b>1</b>  | <b>SAM</b>          | <b>42</b>             | <b>700</b> | <b>57</b> | <b>3</b>            |            | <b>C/6</b> | <b>3</b> | <b>35 m<sup>2</sup></b> |                      | <b>L. 598.500</b> | VARIAZIONE del 01/01/1992 Variazione del quadro tariffario |
| Indirizzo |                     | VIA DE MARINI Piano 3 |            |           |                     |            |            |          |                         |                      |                   |                                                            |
| Notifica  |                     |                       |            |           |                     |            | Partita    |          | 1044781                 |                      | Mod.58            | -                                                          |

#### Situazione dell'unità immobiliare dal 11/10/1991

| N.        | DATI IDENTIFICATIVI |                       |            |           | DATI DI CLASSAMENTO |            |            |          |                         |                      | DATI DERIVANTI DA       |                                                                     |
|-----------|---------------------|-----------------------|------------|-----------|---------------------|------------|------------|----------|-------------------------|----------------------|-------------------------|---------------------------------------------------------------------|
|           | Sezione Urbana      | Foglio                | Particella | Sub       | Zona Cens.          | Micro Zona | Categoria  | Classe   | Consistenza             | Superficie Catastale | Rendita                 |                                                                     |
| <b>1</b>  | <b>SAM</b>          | <b>42</b>             | <b>700</b> | <b>57</b> | <b>3</b>            |            | <b>C/6</b> | <b>3</b> | <b>35 m<sup>2</sup></b> |                      | <b>Euro 0,23 L. 435</b> | CLASSAMENTO del 11/10/1991 in atti dal 20/03/1997 (n. 4007.57/1991) |
| Indirizzo |                     | VIA DE MARINI Piano 3 |            |           |                     |            |            |          |                         |                      |                         |                                                                     |
| Notifica  |                     |                       |            |           |                     |            | Partita    |          | 1044781                 |                      | Mod.58                  | -                                                                   |

Visura storica per immobile  
Situazione degli atti informatizzati al 19/06/2023

**Situazione dell'unità immobiliare dal 11/10/1991**

| DATI IDENTIFICATIVI |                |        |                       |     | DATI DI CLASSAMENTO |            |           |         |             |                      |         | DATI DERIVANTI DA   |
|---------------------|----------------|--------|-----------------------|-----|---------------------|------------|-----------|---------|-------------|----------------------|---------|---|
|                     | Sezione Urbana | Foglio | Particella            | Sub | Zona Cens.          | Micro Zona | Categoria | Classe  | Consistenza | Superficie Catastale | Rendita |   |
| 1                   | SAM            | 42     | 700                   | 57  | 3                   |            |           |         |             |                      |         | COSTITUZIONE del 11/10/1991 in atti dal 11/10/1991<br>DICHIARAZIONI DI N.A. DA VERIFICARE CON RIS.1<br>MANCANO VOLTURE INTERMEDIE (n. 4007.1/1991) |
| Indirizzo           |                |        | VIA DE MARINI Piano 3 |     |                     |            |           |         |             |                      |         |   |
| Notifica            |                |        |                       |     |                     | Partita    |           | 1031503 |             | Mod.58               |         | -   |

**L'intestazione alla data della richiesta deriva dai seguenti atti:**

**Situazione degli intestati dal 08/06/2007**

|                   |   |                |                       |
|-------------------|---|----------------|-----------------------|
| N.                | DATI ANAGRAFICI   | CODICE FISCALE | DIRITTI E ONERI REALI |
| I                 | [REDACTED] Sede in MILANO (MI)   | [REDACTED]     | (1) Proprietà 1/1     |
| DATI DERIVANTI DA | Atto del 08/06/2007 Pubblico ufficiale [REDACTED] Sede MILANO (MI) Repertorio n. 19284 - UU Sede RH3 (MI) Registrazione Volume 17 n. 12023 registrato in data 14/06/2007 - COMPRAVENDITA Voluta n. 25453.1/2011 - Pratica n. GE0349465 in atti dal 26/09/2011 |                |                       |

**Situazione degli intestati dal 08/06/2007**

|                   |                                |   |                |                                       |
|-------------------|--------------------------------|---|----------------|---------------------------------------|
| N.                | DATI ANAGRAFICI                |   | CODICE FISCALE | DIRITTI E ONERI REALI                 |
| I                 | [REDACTED] Sede in MILANO (MI) |   | [REDACTED]     | (1) Proprieta' 1/1 fino al 08/06/2007 |
| DATI DERIVANTI DA |                                | RETTIFICA DI INTESTAZIONE ALL'ATTUALITA' del 08/06/2007 Pubblico ufficiale [REDACTED] Sede MILANO (MI) Repertorio n. 19284 - Trascrizione n. 14373/2007 Reparto PI di GENOVA in atti dal 25/06/2007 |                |                                       |

**Situazione degli intestati dal 28/11/2006**

|                   |   |                |                                      |
|-------------------|---|----------------|--------------------------------------|
| N.                | DATI ANAGRAFICI   | CODICE FISCALE | DIRITTI E ONERI REALI                |
| I                 | [REDACTED] Sede in MILANO (MI)   | [REDACTED]     | (1) Proprietà I/1 fino al 08/06/2007 |
| DATI DERIVANTI DA | Atto del 28/11/2006 Pubblico ufficiale [REDACTED] Sede RHO (MI) Repertorio n. 2385 - UU Sede RHO (MI) Registrazione Volume 71 n. 61563 registrato in data 20/12/2006 - COMPRAVENDITA Volutura n. 24353/1/2011 - Pratica n. GE0313786 in atti dal 09/09/2011 |                |                                      |

**Situazione degli intestati dal 28/11/2006**

|                          |   |                                                                             |                                        |                                      |
|--------------------------|---|-----------------------------------------------------------------------------|----------------------------------------|--------------------------------------|
| N.                       | DATI ANAGRAFICI                                                                                        |                                                                             | CODICE FISCALE                         | DIRITTI E ONERI REALI                |
| 1                        | Sede in MILANO (MI)                                                                                    |                                                                             |                                        | (1) Proprietà I/I fino al 28/11/2006 |
| <b>DATI DERIVANTI DA</b> | Atto del 28/11/2006 Pubblico ufficiale<br>Trascrizione n. 35951.1/2006 Reparto I di GENOVA in atti dal | Sede RHO (MI) Repertorio n. 2385 - COSTITUZIONE DI FONDO IMMOBILIARE CHIUSO | Rettificata dalla trasc. n. 14373/2007 |                                      |

## Visura storica per immobile

### Situazione degli atti informatizzati al 19/06/2023

#### Situazione degli intestati dal 03/05/2005

| N.                       | DATI ANAGRAFICI   | CODICE FISCALE | DIRITTI E ONERI REALI                 |
|--------------------------|---|----------------|---------------------------------------|
| I                        | Sede in MILANO (MI)   |                | (1) Proprieta' 1/1 fino al 28/11/2006 |
| <b>DATI DERIVANTI DA</b> | Atto del 03/05/2005 Pubblico ufficiale Sede MILANO (MI) Repertorio n. 44562 - MUTAMENTO DI DENOMINAZIONE O RAGIONE SOCIALE Trascrizione n. 21547.1/2005 Reparto PI di GENOVA in atti dal 25/07/2005 |                |                                       |

#### Situazione degli intestati dal 21/12/2004

| N.                       | DATI ANAGRAFICI   | CODICE FISCALE | DIRITTI E ONERI REALI                 |
|--------------------------|---|----------------|---------------------------------------|
| I                        | Sede in MILANO (MI)   |                | (1) Proprieta' 1/1 fino al 03/05/2005 |
| <b>DATI DERIVANTI DA</b> | Atto del 21/12/2004 Pubblico ufficiale Sede MILANO (MI) Repertorio n. 313022 - CONFERIMENTO IN SOCIETA' Trascrizione n. 1160.1/2005 Reparto PI di GENOVA in atti dal 17/01/2005 |                |                                       |

#### Situazione degli intestati dal 18/09/2002

| N.                       | DATI ANAGRAFICI   | CODICE FISCALE | DIRITTI E ONERI REALI                 |
|--------------------------|---|----------------|---------------------------------------|
| I                        | Sede in MILANO (MI)   |                | (1) Proprieta' 1/1 fino al 21/12/2004 |
| <b>DATI DERIVANTI DA</b> | Atto del 18/09/2002 Pubblico ufficiale Sede MILANO (MI) Repertorio n. 37445 - FUSIONE DI SOCIETA' PER INCORPORAZIONE Trascrizione n. 26197.1/2002 Reparto PI di GENOVA in atti dal 21/10/2002 |                |                                       |

#### Situazione degli intestati dal 01/10/2001

| N.                       | DATI ANAGRAFICI   | CODICE FISCALE | DIRITTI E ONERI REALI                 |
|--------------------------|---|----------------|---------------------------------------|
| I                        | Sede in MILANO (MI)   |                | (1) Proprieta' 1/1 fino al 18/09/2002 |
| <b>DATI DERIVANTI DA</b> | Atto del 01/10/2001 Pubblico ufficiale Sede MILANO (MI) Repertorio n. 30793 - CONFERIMENTO IN SOCIETA' Trascrizione n. 21405.1/2001 Reparto PI di GENOVA in atti dal 19/11/2001 |                |                                       |

#### Situazione degli intestati dal 02/03/1992

| N.                       | DATI ANAGRAFICI   | CODICE FISCALE | DIRITTI E ONERI REALI                       |
|--------------------------|---|----------------|---------------------------------------------|
| I                        | Sede in MILANO (MI)   |                | (1) Proprieta' 1000/1000 fino al 01/10/2001 |
| <b>DATI DERIVANTI DA</b> | Atto del 02/03/1992 Pubblico ufficiale NOT Sede MILANO (MI) Repertorio n. 23528 - COMPRAVENDITA Voltura n. 22356.1/1992 in atti dal 07/02/1997 |                |                                             |

#### Situazione degli intestati dal 11/10/1991

| N.                       | DATI ANAGRAFICI   | CODICE FISCALE | DIRITTI E ONERI REALI             |
|--------------------------|---|----------------|-----------------------------------|
| I                        | SEDE IN GENOVA   |                | (1) Proprieta' fino al 02/03/1992 |
| <b>DATI DERIVANTI DA</b> | COSTITUZIONE del 11/10/1991 in atti dal 11/10/1991 DICHIARAZIONI DI N.A. DA VERIFICARE CON RIS.1 MANCANO VOLTURE INTERMEDIE (n. 4007.1/1991) |                |                                   |

Visura telematica

Tributi speciali: Euro 0,90

\* Codice Fiscale Validato in Anagrafe Tributaria.

**Agenzia del Territorio**  
**CATASTO FABBRICATI**  
**Ufficio Provinciale di**  
**Genova**


Dichiarazione protocollo n. GE0237352 del 24/10/2013  
Planimetria di u.i.u. in Comune di Genova - Sampierdarena  
Via De Marini civ. 16

Identificativi Catastali:  
Sezione: SAM  
Foglio: 42  
Particella: 700  
Subalterno: 57

Compilata da:  
[redacted]

Scheda n. 1      Scala 1:200

**PIANO SECONDO**  
**H - 2,50 mt**

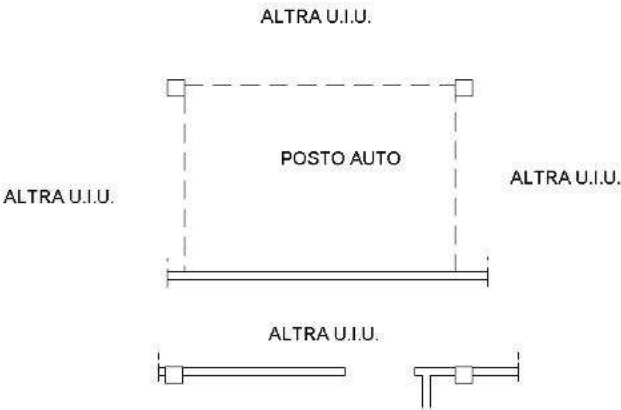

Ultima planimetria in atti



## Visura storica per immobile

### Situazione degli atti informatizzati al 19/06/2023

|                             |                                                           |
|-----------------------------|-----------------------------------------------------------|
| <b>Dati della richiesta</b> | <b>Comune di GENOVA (Codice:D969R)</b>                    |
| <b>Catasto Fabbricati</b>   | <b>Sezione SAMPIERDARENA (Provincia di GENOVA)</b>        |
|                             | <b>Sez. Urb.: SAM Foglio: 42 Particella: 700 Sub.: 58</b> |

#### INTESTATO

|   |  |                     |  |                    |
|---|--|---------------------|--|--------------------|
| 1 |  | Sede in MILANO (MI) |  | (1) Proprieta' 1/1 |
|---|--|---------------------|--|--------------------|

#### Unità immobiliare dal 09/11/2015

| N.          | DATI IDENTIFICATIVI |        |                                 |     | DATI DI CLASSAMENTO |            |           |        |             |                      |             | DATI DERIVANTI DA                                                         |   |
|-------------|---------------------|--------|---------------------------------|-----|---------------------|------------|-----------|--------|-------------|----------------------|-------------|---------------------------------------------------------------------------|---|
|             | Sezione Urbana      | Foglio | Particella                      | Sub | Zona Cens.          | Micro Zona | Categoria | Classe | Consistenza | Superficie Catastale | Rendita     |                                                                           |   |
| 1           | SAM                 | 42     | 700                             | 58  | 3                   |            | C/6       | 3      | 35 m²       | Totale: 36 m²        | Euro 309,10 | Variazione del 09/11/2015 - Inserimento in visura dei dati di superficie. |   |
| Indirizzo   |                     |        | VIA DE MARINI n. 16 Piano 2     |     |                     |            |           |        |             |                      |             |                                                                           |   |
| Notifica    |                     |        |                                 |     |                     |            | Partita   |        |             |                      |             | Mod.58                                                                    | - |
| Annotazioni |                     |        | -classamento e rendita validati |     |                     |            |           |        |             |                      |             |                                                                           |   |

#### Mappali Terreni Correlati

Codice Comune D969 - Sezione D - Foglio 46 - Particella 700

#### Situazione dell'unità immobiliare dal 22/10/2014

| N.          | DATI IDENTIFICATIVI |        |                                 |     | DATI DI CLASSAMENTO |            |           |        |             |                      |             | DATI DERIVANTI DA   |   |
|-------------|---------------------|--------|---------------------------------|-----|---------------------|------------|-----------|--------|-------------|----------------------|-------------|---|---|
|             | Sezione Urbana      | Foglio | Particella                      | Sub | Zona Cens.          | Micro Zona | Categoria | Classe | Consistenza | Superficie Catastale | Rendita     |   |   |
| 1           | SAM                 | 42     | 700                             | 58  | 3                   |            | C/6       | 3      | 35 m²       |                      | Euro 309,10 | VARIAZIONE NEL CLASSAMENTO del 22/10/2014 Pratica n. GE0230241 in atti dal 22/10/2014 VARIAZIONE DI CLASSAMENTO (n. 107326.1/2014) |   |
| Indirizzo   |                     |        | VIA DE MARINI n. 16 Piano 2     |     |                     |            |           |        |             |                      |             |   |   |
| Notifica    |                     |        |                                 |     |                     |            | Partita   |        |             |                      |             | Mod.58   | - |
| Annotazioni |                     |        | -classamento e rendita validati |     |                     |            |           |        |             |                      |             |   |   |

#### Mappali Terreni Correlati

Codice Comune D969 - Sezione D - Foglio 46 - Particella 700

## Visura storica per immobile

### Situazione degli atti informatizzati al 19/06/2023

#### Situazione dell'unità immobiliare dal 24/10/2013

| N.          | DATI IDENTIFICATIVI |        |                                               |     | DATI DI CLASSAMENTO |            |           |        |             |                      |             | DATI DERIVANTI DA   |
|-------------|---------------------|--------|-----------------------------------------------|-----|---------------------|------------|-----------|--------|-------------|----------------------|-------------|---|
|             | Sezione Urbana      | Foglio | Particella                                    | Sub | Zona Cens.          | Micro Zona | Categoria | Classe | Consistenza | Superficie Catastale | Rendita     |   |
| 1           | SAM                 | 42     | 700                                           | 58  | 3                   |            | C/6       | 3      | 35 m²       |                      | Euro 309,10 | VARIAZIONE del 24/10/2013 Pratica n. GE0237352 in atti dal 24/10/2013 VARIAZIONE DI TOPONOMASTICA-ESATTA RAPPRESENTAZIONE GRAFICA (n. 91699.1/2013) |
| Indirizzo   |                     |        | VIA DE MARINI n. 16 Piano 2                   |     |                     |            |           |        |             |                      |             |   |
| Notifica    |                     |        |                                               |     |                     | Partita    |           |        |             |                      | Mod.58      | -   |
| Annotazioni |                     |        | -classamento e rendita proposti (d.m. 701/94) |     |                     |            |           |        |             |                      |             |   |

#### Situazione dell'unità immobiliare dal 01/01/1992

| N.        | DATI IDENTIFICATIVI |                       |            |           | DATI DI CLASSAMENTO |            |            |          |                         |                      | DATI DERIVANTI DA |                                                            |
|-----------|---------------------|-----------------------|------------|-----------|---------------------|------------|------------|----------|-------------------------|----------------------|-------------------|------------------------------------------------------------|
|           | Sezione Urbana      | Foglio                | Particella | Sub       | Zona Cens.          | Micro Zona | Categoria  | Classe   | Consistenza             | Superficie Catastale | Rendita           |                                                            |
| <b>1</b>  | <b>SAM</b>          | <b>42</b>             | <b>700</b> | <b>58</b> | <b>3</b>            |            | <b>C/6</b> | <b>3</b> | <b>35 m<sup>2</sup></b> |                      | <b>L. 598.500</b> | VARIAZIONE del 01/01/1992 Variazione del quadro tariffario |
| Indirizzo |                     | VIA DE MARINI Piano 3 |            |           |                     |            |            |          |                         |                      |                   |                                                            |
| Notifica  |                     |                       |            |           |                     | Partita    |            | 1044781  |                         |                      | Mod.58            | -                                                          |

#### Situazione dell'unità immobiliare dal 11/10/1991

| N.        | DATI IDENTIFICATIVI |                       |            |           | DATI DI CLASSAMENTO |            |            |          |                         |                      | DATI DERIVANTI DA       |                                                                     |
|-----------|---------------------|-----------------------|------------|-----------|---------------------|------------|------------|----------|-------------------------|----------------------|-------------------------|---------------------------------------------------------------------|
|           | Sezione Urbana      | Foglio                | Particella | Sub       | Zona Cens.          | Micro Zona | Categoria  | Classe   | Consistenza             | Superficie Catastale | Rendita                 |                                                                     |
| <b>1</b>  | <b>SAM</b>          | <b>42</b>             | <b>700</b> | <b>58</b> | <b>3</b>            |            | <b>C/6</b> | <b>3</b> | <b>35 m<sup>2</sup></b> |                      | <b>Euro 0,23 L. 435</b> | CLASSAMENTO del 11/10/1991 in atti dal 20/03/1997 (n. 4007.58/1991) |
| Indirizzo |                     | VIA DE MARINI Piano 3 |            |           |                     |            |            |          |                         |                      |                         |                                                                     |
| Notifica  |                     |                       |            |           |                     | Partita    |            | 1044781  |                         |                      | Mod.58                  | -                                                                   |

## Visura storica per immobile

### Situazione degli atti informatizzati al 19/06/2023

#### Situazione dell'unità immobiliare dal 11/10/1991

| N.        | DATI IDENTIFICATIVI |        |                       |     | DATI DI CLASSAMENTO |            |           |         |             |                      |         | DATI DERIVANTI DA   |
|-----------|---------------------|--------|-----------------------|-----|---------------------|------------|-----------|---------|-------------|----------------------|---------|---|
|           | Sezione Urbana      | Foglio | Particella            | Sub | Zona Cens.          | Micro Zona | Categoria | Classe  | Consistenza | Superficie Catastale | Rendita |   |
| 1         | SAM                 | 42     | 700                   | 58  | 3                   |            |           |         |             |                      |         | COSTITUZIONE del 11/10/1991 in atti dal 11/10/1991<br>DICHIARAZIONI DI N.A. DA VERIFICARE CON RIS.1<br>MANCANO VOLTURE INTERMEDIE (n. 4007.1/1991) |
| Indirizzo |                     |        | VIA DE MARINI Piano 3 |     |                     |            |           |         |             |                      |         |   |
| Notifica  |                     |        |                       |     |                     | Partita    |           | 1031503 |             | Mod.58               |         | -   |

L'intestazione alla data della richiesta deriva dai seguenti atti:

#### Situazione degli intestati dal 08/06/2007

| N.                | DATI ANAGRAFICI     |   | CODICE FISCALE | DIRITTI E ONERI REALI |
|-------------------|---------------------|---|----------------|-----------------------|
| 1                 | Sede in MILANO (MI) |   |                | (1) Proprieta' 1/1    |
| DATI DERIVANTI DA |                     | Atto del 08/06/2007 Pubblico ufficiale Sede MILANO (MI) Repertorio n. 19284 - UU Sede RHO (MI) Registrazione Volume 17 n. 12023 registrato in data 14/06/2007 - COMPRAVENDITA Voltura n. 25453.1/2011 - Pratica n. GE0349465 in atti dal 26/09/2011 |                |                       |

#### Situazione degli intestati dal 08/06/2007

| N.                | DATI ANAGRAFICI     |   | CODICE FISCALE | DIRITTI E ONERI REALI                 |
|-------------------|---------------------|---|----------------|---------------------------------------|
| 1                 | Sede in MILANO (MI) |   |                | (1) Proprieta' 1/1 fino al 08/06/2007 |
| DATI DERIVANTI DA |                     | RETTIFICA DI INTESTAZIONE ALL'ATTUALITA' del 08/06/2007 Pubblico ufficiale Sede MILANO (MI) Repertorio n. 19284 - Trascrizione n. 14373/2007 Reparto PI di GENOVA in atti dal 25/06/2007 |                |                                       |

#### Situazione degli intestati dal 28/11/2006

| N.                | DATI ANAGRAFICI     |   | CODICE FISCALE | DIRITTI E ONERI REALI                 |
|-------------------|---------------------|---|----------------|---------------------------------------|
| 1                 | Sede in MILANO (MI) |   |                | (1) Proprieta' 1/1 fino al 08/06/2007 |
| DATI DERIVANTI DA |                     | Atto del 28/11/2006 Pubblico ufficiale Sede RHO (MI) Repertorio n. 2385 - UU Sede RHO (MI) Registrazione Volume 71 n. 61563 registrato in data 20/12/2006 - COMPRAVENDITA Voltura n. 24353.1/2011 - Pratica n. GE0313786 in atti dal 09/09/2011 |                |                                       |

#### Situazione degli intestati dal 28/11/2006

| N.                | DATI ANAGRAFICI     |   | CODICE FISCALE | DIRITTI E ONERI REALI                 |
|-------------------|---------------------|---|----------------|---------------------------------------|
| 1                 | Sede in MILANO (MI) |   |                | (1) Proprieta' 1/1 fino al 28/11/2006 |
| DATI DERIVANTI DA |                     | Atto del 28/11/2006 Pubblico ufficiale Sede RHO (MI) Repertorio n. 2385 - COSTITUZIONE DI FONDO IMMOBILIARE CHIUSO Rettificata dalla trasc. n.14373/2007 Trascrizione n. 35951.1/2006 Reparto PI di GENOVA in atti dal 28/12/2006 |                |                                       |

# Visura storica per immobile

## Situazione degli atti informatizzati al 19/06/2023

### Situazione degli intestati dal 03/05/2005

| N.                       | DATI ANAGRAFICI   | CODICE FISCALE | DIRITTI E ONERI REALI                 |
|--------------------------|---|----------------|---------------------------------------|
| I                        | Sede in MILANO (MI)   |                | (1) Proprieta' 1/1 fino al 28/11/2006 |
| <b>DATI DERIVANTI DA</b> | Atto del 03/05/2005 Pubblico ufficiale Sede MILANO (MI) Repertorio n. 44562 - MUTAMENTO DI DENOMINAZIONE O RAGIONE SOCIALE Trascrizione n. 21547.1/2005 Reparto PI di GENOVA in atti dal 25/07/2005 |                |                                       |

### Situazione degli intestati dal 21/12/2004

| N.                       | DATI ANAGRAFICI   | CODICE FISCALE | DIRITTI E ONERI REALI                 |
|--------------------------|---|----------------|---------------------------------------|
| I                        | Sede in MILANO (MI)   |                | (1) Proprieta' 1/1 fino al 03/05/2005 |
| <b>DATI DERIVANTI DA</b> | Atto del 21/12/2004 Pubblico ufficiale Sede MILANO (MI) Repertorio n. 313022 - CONFERIMENTO IN SOCIETA' Trascrizione n. 1160.1/2005 Reparto PI di GENOVA in atti dal 17/01/2005 |                |                                       |

### Situazione degli intestati dal 18/09/2002

| N.                       | DATI ANAGRAFICI   | CODICE FISCALE | DIRITTI E ONERI REALI                 |
|--------------------------|---|----------------|---------------------------------------|
| I                        | Sede in MILANO (MI)   |                | (1) Proprieta' 1/1 fino al 21/12/2004 |
| <b>DATI DERIVANTI DA</b> | Atto del 18/09/2002 Pubblico ufficiale Sede MILANO (MI) Repertorio n. 37445 - FUSIONE DI SOCIETA' PER INCORPORAZIONE Trascrizione n. 26197.1/2002 Reparto PI di GENOVA in atti dal 21/10/2002 |                |                                       |

### Situazione degli intestati dal 01/10/2001

| N.                       | DATI ANAGRAFICI   | CODICE FISCALE | DIRITTI E ONERI REALI                 |
|--------------------------|---|----------------|---------------------------------------|
| I                        | Sede in MILANO (MI)   |                | (1) Proprieta' 1/1 fino al 18/09/2002 |
| <b>DATI DERIVANTI DA</b> | Atto del 01/10/2001 Pubblico ufficiale Sede MILANO (MI) Repertorio n. 30793 - CONFERIMENTO IN SOCIETA' Trascrizione n. 21405.1/2001 Reparto PI di GENOVA in atti dal 19/11/2001 |                |                                       |

### Situazione degli intestati dal 02/03/1992

| N.                       | DATI ANAGRAFICI   | CODICE FISCALE | DIRITTI E ONERI REALI                       |
|--------------------------|---|----------------|---------------------------------------------|
| I                        | Sede in MILANO (MI)   |                | (1) Proprieta' 1000/1000 fino al 01/10/2001 |
| <b>DATI DERIVANTI DA</b> | Atto del 02/03/1992 Pubblico ufficiale NOT Sede MILANO (MI) Repertorio n. 23528 - COMPRAVENDITA Voltura n. 22356.1/1992 in atti dal 07/02/1997 |                |                                             |

### Situazione degli intestati dal 11/10/1991

| N.                       | DATI ANAGRAFICI   | CODICE FISCALE | DIRITTI E ONERI REALI             |
|--------------------------|---|----------------|-----------------------------------|
| I                        | SEDE IN GENOVA   |                | (1) Proprieta' fino al 02/03/1992 |
| <b>DATI DERIVANTI DA</b> | COSTITUZIONE del 11/10/1991 in atti dal 11/10/1991 DICHIARAZIONI DI N.A. DA VERIFICARE CON RIS.1 MANCANO VOLTURE INTERMEDIE (n. 4007.1/1991) |                |                                   |

Visura telematica

Tributi speciali: Euro 0,90


\* Codice Fiscale Validato in Anagrafe Tributaria.

Agenzia del Territorio  
CATASTO FABBRICATI  
Ufficio Provinciale di  
Genova

|                                                           |               |
|-----------------------------------------------------------|---------------|
| Dichiarazione protocollo n. GE0237352 del 24/10/2013      |               |
| Planimetria di u.i.u. in Comune di Genova - Sampierdarena |               |
| Via De Marini civ. 16                                     |               |
| Identificativi Catastali:                                 | Compilata da: |
| Sezione: SAM                                              | [redacted]    |
| Foglio: 42                                                |               |
| Particella: 700                                           |               |
| Subalterno: 58                                            |               |

Scheda n. 1      Scala 1:200

PIANO SECONDO  
H - 2,50 mt

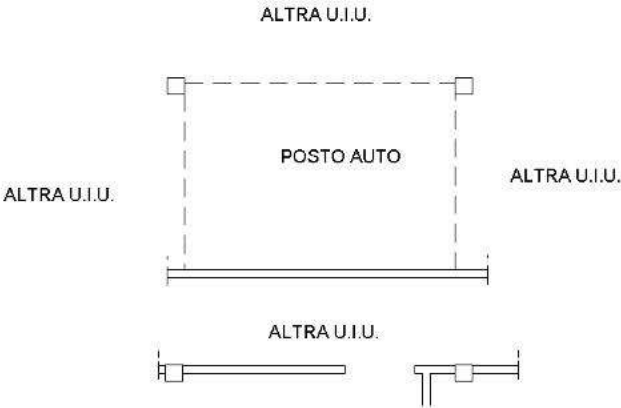

Ultima planimetria in atti



# Visura storica per immobile

## Situazione degli atti informatizzati al 19/06/2023

|                             |                                                           |
|-----------------------------|-----------------------------------------------------------|
| <b>Dati della richiesta</b> | <b>Comune di GENOVA (Codice:D969R)</b>                    |
| <b>Catasto Fabbricati</b>   | <b>Sezione SAMPIERDARENA (Provincia di GENOVA)</b>        |
|                             | <b>Sez. Urb.: SAM Foglio: 42 Particella: 700 Sub.: 59</b> |

### INTESTATO

|   |  |                     |  |                    |
|---|--|---------------------|--|--------------------|
| 1 |  | Sede in MILANO (MI) |  | (1) Proprieta' 1/1 |
|---|--|---------------------|--|--------------------|

### Unità immobiliare dal 09/11/2015

| N.          | DATI IDENTIFICATIVI |        |                                 |     | DATI DI CLASSAMENTO |            |           |        |             |                      |             | DATI DERIVANTI DA                                                         |   |
|-------------|---------------------|--------|---------------------------------|-----|---------------------|------------|-----------|--------|-------------|----------------------|-------------|---------------------------------------------------------------------------|---|
|             | Sezione Urbana      | Foglio | Particella                      | Sub | Zona Cens.          | Micro Zona | Categoria | Classe | Consistenza | Superficie Catastale | Rendita     |                                                                           |   |
| 1           | SAM                 | 42     | 700                             | 59  | 3                   |            | C/6       | 3      | 23 m²       | Totale: 24 m²        | Euro 203,12 | Variazione del 09/11/2015 - Inserimento in visura dei dati di superficie. |   |
| Indirizzo   |                     |        | VIA DE MARINI n. 16 Piano 2     |     |                     |            |           |        |             |                      |             |                                                                           |   |
| Notifica    |                     |        |                                 |     |                     |            | Partita   |        |             |                      |             | Mod.58                                                                    | - |
| Annotazioni |                     |        | -classamento e rendita validati |     |                     |            |           |        |             |                      |             |                                                                           |   |

### Mappali Terreni Correlati

Codice Comune D969 - Sezione D - Foglio 46 - Particella 700

### Situazione dell'unità immobiliare dal 22/10/2014

| N.          | DATI IDENTIFICATIVI |        |                                 |     | DATI DI CLASSAMENTO |            |           |        |             |                      |             | DATI DERIVANTI DA   |   |
|-------------|---------------------|--------|---------------------------------|-----|---------------------|------------|-----------|--------|-------------|----------------------|-------------|---|---|
|             | Sezione Urbana      | Foglio | Particella                      | Sub | Zona Cens.          | Micro Zona | Categoria | Classe | Consistenza | Superficie Catastale | Rendita     |   |   |
| 1           | SAM                 | 42     | 700                             | 59  | 3                   |            | C/6       | 3      | 23 m²       |                      | Euro 203,12 | VARIAZIONE NEL CLASSAMENTO del 22/10/2014 Pratica n. GE0230241. in atti dal 22/10/2014 VARIAZIONE DI CLASSAMENTO (n. 107326.1/2014) |   |
| Indirizzo   |                     |        | VIA DE MARINI n. 16 Piano 2     |     |                     |            |           |        |             |                      |             |   |   |
| Notifica    |                     |        |                                 |     |                     |            | Partita   |        |             |                      |             | Mod.58   | - |
| Annotazioni |                     |        | -classamento e rendita validati |     |                     |            |           |        |             |                      |             |   |   |

### Mappali Terreni Correlati

Codice Comune D969 - Sezione D - Foglio 46 - Particella 700

## Visura storica per immobile

### Situazione degli atti informatizzati al 19/06/2023

#### Situazione dell'unità immobiliare dal 24/10/2013

| N.          | DATI IDENTIFICATIVI |        |                                               |     | DATI DI CLASSAMENTO |            |           |        |             |                      |             | DATI DERIVANTI DA   |
|-------------|---------------------|--------|-----------------------------------------------|-----|---------------------|------------|-----------|--------|-------------|----------------------|-------------|---|
|             | Sezione Urbana      | Foglio | Particella                                    | Sub | Zona Cens.          | Micro Zona | Categoria | Classe | Consistenza | Superficie Catastale | Rendita     |   |
| 1           | SAM                 | 42     | 700                                           | 59  | 3                   |            | C/6       | 3      | 23 m²       |                      | Euro 203,12 | VARIAZIONE del 24/10/2013 Pratica n. GE0237352 in atti dal 24/10/2013 VARIAZIONE DI TOPONOMASTICA-ESATTA RAPPRESENTAZIONE GRAFICA (n. 91699.1/2013) |
| Indirizzo   |                     |        | VIA DE MARINI n. 16 Piano 2                   |     |                     |            |           |        |             |                      |             |   |
| Notifica    |                     |        |                                               |     |                     | Partita    |           |        |             | Mod.58               |             | -   |
| Annotazioni |                     |        | -classamento e rendita proposti (d.m. 701/94) |     |                     |            |           |        |             |                      |             |   |

#### Situazione dell'unità immobiliare dal 01/01/1992

| N.        | DATI IDENTIFICATIVI |                       |            |           | DATI DI CLASSAMENTO |            |            |          |                         |                      | DATI DERIVANTI DA |                                                            |
|-----------|---------------------|-----------------------|------------|-----------|---------------------|------------|------------|----------|-------------------------|----------------------|-------------------|------------------------------------------------------------|
|           | Sezione Urbana      | Foglio                | Particella | Sub       | Zona Cens.          | Micro Zona | Categoria  | Classe   | Consistenza             | Superficie Catastale | Rendita           |                                                            |
| <b>1</b>  | <b>SAM</b>          | <b>42</b>             | <b>700</b> | <b>59</b> | <b>3</b>            |            | <b>C/6</b> | <b>3</b> | <b>23 m<sup>2</sup></b> |                      | <b>L. 393.300</b> | VARIAZIONE del 01/01/1992 Variazione del quadro tariffario |
| Indirizzo |                     | VIA DE MARINI Piano 3 |            |           |                     |            |            |          |                         |                      |                   |                                                            |
| Notifica  |                     |                       |            |           |                     |            | Partita    |          | 1044781                 |                      | Mod.58            | -                                                          |

#### Situazione dell'unità immobiliare dal 11/10/1991

| N.        | DATI IDENTIFICATIVI |                       |            |           | DATI DI CLASSAMENTO |            |            |          |                         |                      | DATI DERIVANTI DA       |                                                                     |
|-----------|---------------------|-----------------------|------------|-----------|---------------------|------------|------------|----------|-------------------------|----------------------|-------------------------|---------------------------------------------------------------------|
|           | Sezione Urbana      | Foglio                | Particella | Sub       | Zona Cens.          | Micro Zona | Categoria  | Classe   | Consistenza             | Superficie Catastale | Rendita                 |                                                                     |
| <b>1</b>  | <b>SAM</b>          | <b>42</b>             | <b>700</b> | <b>59</b> | <b>3</b>            |            | <b>C/6</b> | <b>3</b> | <b>23 m<sup>2</sup></b> |                      | <b>Euro 0,15 L. 286</b> | CLASSAMENTO del 11/10/1991 in atti dal 20/03/1997 (n. 4007.59/1991) |
| Indirizzo |                     | VIA DE MARINI Piano 3 |            |           |                     |            |            |          |                         |                      |                         |                                                                     |
| Notifica  |                     |                       |            |           |                     |            | Partita    |          | 1044781                 |                      | Mod.58                  | -                                                                   |

Visura storica per immobile  
Situazione degli atti informatizzati al 19/06/2023

**Situazione dell'unità immobiliare dal 11/10/1991**

| N.        | DATI IDENTIFICATIVI |        |                       |     | DATI DI CLASSAMENTO |            |           |        |             |                      |         | DATI DERIVANTI DA   |
|-----------|---------------------|--------|-----------------------|-----|---------------------|------------|-----------|--------|-------------|----------------------|---------|---|
|           | Sezione Urbana      | Foglio | Particella            | Sub | Zona Cens.          | Micro Zona | Categoria | Classe | Consistenza | Superficie Catastale | Rendita |   |
| 1         | SAM                 | 42     | 700                   | 59  | 3                   |            |           |        |             |                      |         | COSTITUZIONE del 11/10/1991 in atti dal 11/10/1991<br>DICHIARAZIONI DI N.A. DA VERIFICARE CON RIS.1<br>MANCANO VOLTURE INTERMEDIE (n. 4007.1/1991) |
| Indirizzo |                     |        | VIA DE MARINI Piano 3 |     |                     |            |           |        |             |                      |         |   |
| Notifica  |                     |        |                       |     |                     | Partita    | 1031503   |        |             | Mod.58               | -       |   |

**L'intestazione alla data della richiesta deriva dai seguenti atti:**

**Situazione degli intestati dal 08/06/2007**

|                   |                                |   |                       |
|-------------------|--------------------------------|---|-----------------------|
| N.                | DATI ANAGRAFICI                | CODICE FISCALE   | DIRITTI E ONERI REALI |
| 1                 | [REDACTED] Sede in MILANO (MI) | [REDACTED]   | (1) Proprietà 1/1     |
| DATI DERIVANTI DA |                                | Atto del 08/06/2007 Pubblico ufficiale [REDACTED] Sede MILANO (MI) Repertorio n. 19284 - UU Sede RHO (MI) Registrazione Volume 17 n. 12023 registrato in data 14/06/2007 - COMPRAVENDITA Voluta n. 25453.1/2011 - Pratica n. GE0349465 in atti dal 26/09/2011 |                       |

**Situazione degli intestati dal 08/06/2007**

| N.                       | DATI ANAGRAFICI   | CODICE FISCALE | DIRITTI E ONERI REALI                 |
|--------------------------|---|----------------|---------------------------------------|
| 1                        | [REDACTED] Sede in MILANO (MI)                                                                                     | [REDACTED]     | (1) Proprieta' 1/1 fino al 08/06/2007 |
| <b>DATI DERIVANTI DA</b> | <b>RETTIFICA DI INTESTAZIONE ALL'ATTUALITA'</b> del 08/06/2007 Pubblico ufficiale<br>GENOVA in atti dal 25/06/2007 |                |                                       |

**Situazione degli intestati dal 28/11/2006**

|                   |                                |   |                                       |
|-------------------|--------------------------------|---|---------------------------------------|
| N.                | DATI ANAGRAFICI                | CODICE FISCALE   | DIRITTI E ONERI REALI                 |
| 1                 | [REDACTED] Sede in MILANO (MI) | [REDACTED]   | (1) Proprietà' I/1 fino al 08/06/2007 |
| DATI DERIVANTI DA |                                | Atto del 28/11/2006 Pubblico ufficiale [REDACTED] Sede RHO (MI) Repertorio n. 2385 - UU Sede RHO (MI) Registrazione Volume 71 n. 61563 registrato in data 20/12/2006 - COMPRAVENDITA Volutura n. 24355.1/2011 - Pratica n. GE0313786 in atti dal 09/09/2011 |                                       |

**Situazione degli intestati dal 28/11/2006**

|                   |   |                |                                      |
|-------------------|---|----------------|--------------------------------------|
| N.                | DATI ANAGRAFICI   | CODICE FISCALE | DIRITTI E ONERI REALI                |
| 1                 | [REDACTED] Sede in MILANO (MI)   | [REDACTED]     | (1) Proprietà I/I fino al 28/11/2006 |
| DATI DERIVANTI DA | Atto del 28/11/2006 Pubblico ufficiale [REDACTED] Sede RHO (MI) Repertorio n. 2385 - COSTITUZIONE DI FONDO IMMOBILIARE CHIUSO Rettificata dalla trasc. n.14373/2007<br>Trascrizione n. 35951.1/2006 Reparto PI di GENOVA in atti dal 28/12/2006 |                |                                      |

## Visura storica per immobile

### Situazione degli atti informatizzati al 19/06/2023

#### Situazione degli intestati dal 03/05/2005

| N.                       | DATI ANAGRAFICI   | CODICE FISCALE | DIRITTI E ONERI REALI                 |
|--------------------------|---|----------------|---------------------------------------|
| I                        | Sede in MILANO (MI)   |                | (1) Proprieta' 1/1 fino al 28/11/2006 |
| <b>DATI DERIVANTI DA</b> | Atto del 03/05/2005 Pubblico ufficiale Sede MILANO (MI) Repertorio n. 44562 - MUTAMENTO DI DENOMINAZIONE O RAGIONE SOCIALE Trascrizione n. 21547.1/2005 Reparto PI di GENOVA in atti dal 25/07/2005 |                |                                       |

#### Situazione degli intestati dal 21/12/2004

| N.                       | DATI ANAGRAFICI   | CODICE FISCALE | DIRITTI E ONERI REALI                 |
|--------------------------|---|----------------|---------------------------------------|
| I                        | Sede in MILANO (MI)   |                | (1) Proprieta' 1/1 fino al 03/05/2005 |
| <b>DATI DERIVANTI DA</b> | Atto del 21/12/2004 Pubblico ufficiale Sede MILANO (MI) Repertorio n. 313022 - CONFERIMENTO IN SOCIETA' Trascrizione n. 1160.1/2005 Reparto PI di GENOVA in atti dal 17/01/2005 |                |                                       |

#### Situazione degli intestati dal 18/09/2002

| N.                       | DATI ANAGRAFICI   | CODICE FISCALE | DIRITTI E ONERI REALI                 |
|--------------------------|---|----------------|---------------------------------------|
| I                        | Sede in MILANO (MI)   |                | (1) Proprieta' 1/1 fino al 21/12/2004 |
| <b>DATI DERIVANTI DA</b> | Atto del 18/09/2002 Pubblico ufficiale Sede MILANO (MI) Repertorio n. 37445 - FUSIONE DI SOCIETA' PER INCORPORAZIONE Trascrizione n. 26197.1/2002 Reparto PI di GENOVA in atti dal 21/10/2002 |                |                                       |

#### Situazione degli intestati dal 01/10/2001

| N.                       | DATI ANAGRAFICI   | CODICE FISCALE | DIRITTI E ONERI REALI                 |
|--------------------------|---|----------------|---------------------------------------|
| I                        | Sede in MILANO (MI)   |                | (1) Proprieta' 1/1 fino al 18/09/2002 |
| <b>DATI DERIVANTI DA</b> | Atto del 01/10/2001 Pubblico ufficiale Sede MILANO (MI) Repertorio n. 30793 - CONFERIMENTO IN SOCIETA' Trascrizione n. 21405.1/2001 Reparto PI di GENOVA in atti dal 19/11/2001 |                |                                       |

#### Situazione degli intestati dal 02/03/1992

| N.                       | DATI ANAGRAFICI   | CODICE FISCALE | DIRITTI E ONERI REALI                       |
|--------------------------|---|----------------|---------------------------------------------|
| I                        | Sede in MILANO (MI)   |                | (1) Proprieta' 1000/1000 fino al 01/10/2001 |
| <b>DATI DERIVANTI DA</b> | Atto del 02/03/1992 Pubblico ufficiale NOT Sede MILANO (MI) Repertorio n. 23528 - COMPRAVENDITA Voltura n. 22356.1/1992 in atti dal 07/02/1997 |                |                                             |

#### Situazione degli intestati dal 11/10/1991

| N.                       | DATI ANAGRAFICI   | CODICE FISCALE | DIRITTI E ONERI REALI             |
|--------------------------|---|----------------|-----------------------------------|
| I                        | SEDE IN GENOVA   |                | (1) Proprieta' fino al 02/03/1992 |
| <b>DATI DERIVANTI DA</b> | COSTITUZIONE del 11/10/1991 in atti dal 11/10/1991 DICHIARAZIONI DI N.A. DA VERIFICARE CON RIS.1 MANCANO VOLTURE INTERMEDIE (n. 4007.1/1991) |                |                                   |

Visura telematica

Tributi speciali: Euro 0,90


\* Codice Fiscale Validato in Anagrafe Tributaria.

Agenzia del Territorio  
**CATASTO FABBRICATI**  
Ufficio Provinciale di  
Genova

|                                                           |               |
|-----------------------------------------------------------|---------------|
| Dichiarazione protocollo n. GE0237352 del 24/10/2013      |               |
| Planimetria di u.i.u. in Comune di Genova - Sampierdarena |               |
| Via De Marini                                             |               |
| civ. 16                                                   |               |
| Identificativi Catastali:                                 | Compilata da: |
| Sezione: SAM                                              | [redacted]    |
| Foglio: 42                                                |               |
| Particella: 700                                           |               |
| Subalterno: 59                                            |               |

Scheda n. 1      Scala 1:200

PIANO SECONDO  
H - 2,50 mt

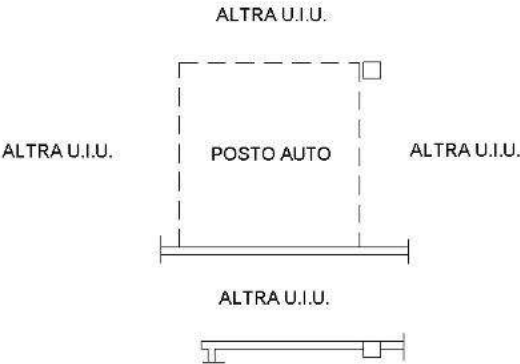

Ultima planimetria in atti

## Visura storica per immobile

### Situazione degli atti informatizzati al 19/06/2023

|                             |                                                           |
|-----------------------------|-----------------------------------------------------------|
| <b>Dati della richiesta</b> | <b>Comune di GENOVA (Codice:D969R)</b>                    |
| <b>Catasto Fabbricati</b>   | <b>Sezione SAMPIERDARENA (Provincia di GENOVA)</b>        |
|                             | <b>Sez. Urb.: SAM Foglio: 42 Particella: 700 Sub.: 60</b> |

#### INTESTATO

|   |  |                     |  |                    |
|---|--|---------------------|--|--------------------|
| 1 |  | Sede in MILANO (MI) |  | (1) Proprieta' 1/1 |
|---|--|---------------------|--|--------------------|

#### Unità immobiliare dal 09/11/2015

| N.          | DATI IDENTIFICATIVI |        |                                 |     | DATI DI CLASSAMENTO |            |           |        |             |                      | DATI DERIVANTI DA |                                                                           |
|-------------|---------------------|--------|---------------------------------|-----|---------------------|------------|-----------|--------|-------------|----------------------|-------------------|---------------------------------------------------------------------------|
|             | Sezione Urbana      | Foglio | Particella                      | Sub | Zona Cens.          | Micro Zona | Categoria | Classe | Consistenza | Superficie Catastale | Rendita           |                                                                           |
| 1           | SAM                 | 42     | 700                             | 60  | 3                   |            | C/6       | 3      | 23 m²       | Totale: 24 m²        | Euro 203,12       | Variazione del 09/11/2015 - Inserimento in visura dei dati di superficie. |
| Indirizzo   |                     |        | VIA DE MARINI n. 16 Piano 2     |     |                     |            |           |        |             |                      |                   |                                                                           |
| Notifica    |                     |        |                                 |     |                     |            | Partita   |        |             |                      | Mod.58            | -                                                                         |
| Annotazioni |                     |        | -classamento e rendita validati |     |                     |            |           |        |             |                      |                   |                                                                           |

#### Mappali Terreni Correlati

Codice Comune D969 - Sezione D - Foglio 46 - Particella 700

#### Situazione dell'unità immobiliare dal 22/10/2014

| N.          | DATI IDENTIFICATIVI |        |                                 |     | DATI DI CLASSAMENTO |            |           |        |             |                      |             | DATI DERIVANTI DA   |  |
|-------------|---------------------|--------|---------------------------------|-----|---------------------|------------|-----------|--------|-------------|----------------------|-------------|---|--|
|             | Sezione Urbana      | Foglio | Particella                      | Sub | Zona Cens.          | Micro Zona | Categoria | Classe | Consistenza | Superficie Catastale | Rendita     |   |  |
| 1           | SAM                 | 42     | 700                             | 60  | 3                   |            | C/6       | 3      | 23 m²       |                      | Euro 203,12 | VARIAZIONE NEL CLASSAMENTO del 22/10/2014 Pratica n. GE0230241. in atti dal 22/10/2014 VARIAZIONE DI CLASSAMENTO (n. 107326.1/2014) |  |
| Indirizzo   |                     |        | VIA DE MARINI n. 16 Piano 2     |     |                     |            |           |        |             |                      |             |   |  |
| Notifica    |                     |        |                                 |     |                     |            | Partita   |        |             |                      | Mod.58      | -   |  |
| Annotazioni |                     |        | -classamento e rendita validati |     |                     |            |           |        |             |                      |             |   |  |

#### Mappali Terreni Correlati

Codice Comune D969 - Sezione D - Foglio 46 - Particella 700

## Visura storica per immobile

### Situazione degli atti informatizzati al 19/06/2023

#### Situazione dell'unità immobiliare dal 24/10/2013

| N.          | DATI IDENTIFICATIVI |        |                                               |     | DATI DI CLASSAMENTO |            |           |        |             |                      |             | DATI DERIVANTI DA   |
|-------------|---------------------|--------|-----------------------------------------------|-----|---------------------|------------|-----------|--------|-------------|----------------------|-------------|---|
|             | Sezione Urbana      | Foglio | Particella                                    | Sub | Zona Cens.          | Micro Zona | Categoria | Classe | Consistenza | Superficie Catastale | Rendita     |   |
| 1           | SAM                 | 42     | 700                                           | 60  | 3                   |            | C/6       | 3      | 23 m²       |                      | Euro 203,12 | VARIAZIONE del 24/10/2013 Pratica n. GE0237352 in atti dal 24/10/2013 VARIAZIONE DI TOPONOMASTICA-ESATTA RAPPRESENTAZIONE GRAFICA (n. 91699.1/2013) |
| Indirizzo   |                     |        | VIA DE MARINI n. 16 Piano 2                   |     |                     |            |           |        |             |                      |             |   |
| Notifica    |                     |        |                                               |     |                     | Partita    |           |        |             | Mod.58               |             | -   |
| Annotazioni |                     |        | -classamento e rendita proposti (d.m. 701/94) |     |                     |            |           |        |             |                      |             |   |

#### Situazione dell'unità immobiliare dal 01/01/1992

| N.        | DATI IDENTIFICATIVI |                       |            |           | DATI DI CLASSAMENTO |            |            |          |                         |                      | DATI DERIVANTI DA |                                                            |
|-----------|---------------------|-----------------------|------------|-----------|---------------------|------------|------------|----------|-------------------------|----------------------|-------------------|------------------------------------------------------------|
|           | Sezione Urbana      | Foglio                | Particella | Sub       | Zona Cens.          | Micro Zona | Categoria  | Classe   | Consistenza             | Superficie Catastale | Rendita           |                                                            |
| <b>1</b>  | <b>SAM</b>          | <b>42</b>             | <b>700</b> | <b>60</b> | <b>3</b>            |            | <b>C/6</b> | <b>3</b> | <b>23 m<sup>2</sup></b> |                      | <b>L. 393.300</b> | VARIAZIONE del 01/01/1992 Variazione del quadro tariffario |
| Indirizzo |                     | VIA DE MARINI Piano 3 |            |           |                     |            |            |          |                         |                      |                   |                                                            |
| Notifica  |                     |                       |            |           |                     |            | Partita    |          | 1044781                 |                      | Mod.58            | -                                                          |

#### Situazione dell'unità immobiliare dal 11/10/1991

| N.        | DATI IDENTIFICATIVI |                       |            |           | DATI DI CLASSAMENTO |            |            |          |                         |                      | DATI DERIVANTI DA       |                                                                     |
|-----------|---------------------|-----------------------|------------|-----------|---------------------|------------|------------|----------|-------------------------|----------------------|-------------------------|---------------------------------------------------------------------|
|           | Sezione Urbana      | Foglio                | Particella | Sub       | Zona Cens.          | Micro Zona | Categoria  | Classe   | Consistenza             | Superficie Catastale | Rendita                 |                                                                     |
| <b>1</b>  | <b>SAM</b>          | <b>42</b>             | <b>700</b> | <b>60</b> | <b>3</b>            |            | <b>C/6</b> | <b>3</b> | <b>23 m<sup>2</sup></b> |                      | <b>Euro 0,15 L. 286</b> | CLASSAMENTO del 11/10/1991 in atti dal 20/03/1997 (n. 4007.60/1991) |
| Indirizzo |                     | VIA DE MARINI Piano 3 |            |           |                     |            |            |          |                         |                      |                         |                                                                     |
| Notifica  |                     |                       |            |           |                     |            | Partita    |          | 1044781                 |                      | Mod.58                  | -                                                                   |

## Visura storica per immobile

### Situazione degli atti informatizzati al 19/06/2023

#### Situazione dell'unità immobiliare dal 11/10/1991

| N.        | DATI IDENTIFICATIVI |                       |            |     | DATI DI CLASSAMENTO |            |           |         |             |                      | DATI DERIVANTI DA |   |
|-----------|---------------------|-----------------------|------------|-----|---------------------|------------|-----------|---------|-------------|----------------------|-------------------|---|
|           | Sezione Urbana      | Foglio                | Particella | Sub | Zona Cens.          | Micro Zona | Categoria | Classe  | Consistenza | Superficie Catastale | Rendita           |   |
| 1         | SAM                 | 42                    | 700        | 60  | 3                   |            |           |         |             |                      |                   | COSTITUZIONE del 11/10/1991 in atti dal 11/10/1991<br>DICHIARAZIONI DI N.A. D'A VERIFICARE CON RIS.1<br>MANCANO VOLTURE INTERMEDIE (n. 4007.1/1991) |
| Indirizzo |                     | VIA DE MARINI Piano 3 |            |     |                     |            |           |         |             |                      |                   |   |
| Notifica  |                     |                       |            |     |                     |            | Partita   | 1031503 |             | Mod.58               | -                 |   |

L'intestazione alla data della richiesta deriva dai seguenti atti:

#### Situazione degli intestati dal 08/06/2007

| N.                | DATI ANAGRAFICI     |   | CODICE FISCALE | DIRITTI E ONERI REALI |
|-------------------|---------------------|---|----------------|-----------------------|
| 1                 | Sede in MILANO (MI) |   |                | (1) Proprieta' 1/1    |
| DATI DERIVANTI DA |                     | Atto del 08/06/2007 Pubblico ufficiale Sede MILANO (MI) Repertorio n. 19284 - UU Sede RHO (MI) Registrazione Volume 17 n. 12023 registrato in data 14/06/2007 - COMPRAVENDITA Voltura n. 25453.1/2011 - Pratica n. GE0349465 in atti dal 26/09/2011 |                |                       |

#### Situazione degli intestati dal 08/06/2007

| N.                | DATI ANAGRAFICI     |   | CODICE FISCALE | DIRITTI E ONERI REALI                 |
|-------------------|---------------------|---|----------------|---------------------------------------|
| 1                 | Sede in MILANO (MI) |   |                | (1) Proprieta' 1/1 fino al 08/06/2007 |
| DATI DERIVANTI DA |                     | RETTIFICA DI INTESTAZIONE ALL'ATTUALITA' del 08/06/2007 Pubblico ufficiale Sede MILANO (MI) Repertorio n. 19284 - Trascrizione n. 14373/2007 Reparto PI di GENOVA in atti dal 25/06/2007 |                |                                       |

#### Situazione degli intestati dal 28/11/2006

| N.                | DATI ANAGRAFICI     |   | CODICE FISCALE | DIRITTI E ONERI REALI                 |
|-------------------|---------------------|---|----------------|---------------------------------------|
| 1                 | Sede in MILANO (MI) |   |                | (1) Proprieta' 1/1 fino al 08/06/2007 |
| DATI DERIVANTI DA |                     | Atto del 28/11/2006 Pubblico ufficiale Sede RHO (MI) Repertorio n. 2385 - UU Sede RHO (MI) Registrazione Volume 71 n. 61563 registrato in data 20/12/2006 - COMPRAVENDITA Voltura n. 24353.1/2011 - Pratica n. GE0313786 in atti dal 09/09/2011 |                |                                       |

#### Situazione degli intestati dal 28/11/2006

| N.                | DATI ANAGRAFICI     |   | CODICE FISCALE | DIRITTI E ONERI REALI                 |
|-------------------|---------------------|---|----------------|---------------------------------------|
| 1                 | Sede in MILANO (MI) |   |                | (1) Proprieta' 1/1 fino al 28/11/2006 |
| DATI DERIVANTI DA |                     | Atto del 28/11/2006 Pubblico ufficiale Sede RHO (MI) Repertorio n. 2385 - COSTITUZIONE DI FONDO IMMOBILIARE CHIUSO Rettificata dalla trasc. n.14373/2007 Trascrizione n. 35951.1/2006 Reparto PI di GENOVA in atti dal 28/12/2006 |                |                                       |

## Visura storica per immobile

### Situazione degli atti informatizzati al 19/06/2023

#### Situazione degli intestati dal 03/05/2005

| N.                       | DATI ANAGRAFICI   | CODICE FISCALE | DIRITTI E ONERI REALI                 |
|--------------------------|---|----------------|---------------------------------------|
| I                        |   |                | (1) Proprieta' 1/1 fino al 28/11/2006 |
| <b>DATI DERIVANTI DA</b> | Atto del 03/05/2005 Pubblico ufficiale Sede MILANO (MI) Repertorio n. 44562 - MUTAMENTO DI DENOMINAZIONE O RAGIONE SOCIALE Trascrizione n. 21547.1/2005 Reparto PI di GENOVA in atti dal 25/07/2005 |                |                                       |

#### Situazione degli intestati dal 21/12/2004

| N.                       | DATI ANAGRAFICI   | CODICE FISCALE | DIRITTI E ONERI REALI                 |
|--------------------------|---|----------------|---------------------------------------|
| I                        | Sede in MILANO (MI)   |                | (1) Proprieta' 1/1 fino al 03/05/2005 |
| <b>DATI DERIVANTI DA</b> | Atto del 21/12/2004 Pubblico ufficiale Sede MILANO (MI) Repertorio n. 313022 - CONFERIMENTO IN SOCIETA' Trascrizione n. 1160.1/2005 Reparto PI di GENOVA in atti dal 17/01/2005 |                |                                       |

#### Situazione degli intestati dal 18/09/2002

| N.                       | DATI ANAGRAFICI   | CODICE FISCALE | DIRITTI E ONERI REALI                 |
|--------------------------|---|----------------|---------------------------------------|
| I                        | Sede in MILANO (MI)   |                | (1) Proprieta' 1/1 fino al 21/12/2004 |
| <b>DATI DERIVANTI DA</b> | Atto del 18/09/2002 Pubblico ufficiale Sede MILANO (MI) Repertorio n. 37445 - FUSIONE DI SOCIETA' PER INCORPORAZIONE Trascrizione n. 26197.1/2002 Reparto PI di GENOVA in atti dal 21/10/2002 |                |                                       |

#### Situazione degli intestati dal 01/10/2001

| N.                       | DATI ANAGRAFICI   | CODICE FISCALE | DIRITTI E ONERI REALI                 |
|--------------------------|---|----------------|---------------------------------------|
| I                        | Sede in MILANO (MI)   |                | (1) Proprieta' 1/1 fino al 18/09/2002 |
| <b>DATI DERIVANTI DA</b> | Atto del 01/10/2001 Pubblico ufficiale Sede MILANO (MI) Repertorio n. 30793 - CONFERIMENTO IN SOCIETA' Trascrizione n. 21405.1/2001 Reparto PI di GENOVA in atti dal 19/11/2001 |                |                                       |

#### Situazione degli intestati dal 02/03/1992

| N.                       | DATI ANAGRAFICI   | CODICE FISCALE | DIRITTI E ONERI REALI                       |
|--------------------------|---|----------------|---------------------------------------------|
| I                        | Sede in MILANO (MI)   |                | (1) Proprieta' 1000/1000 fino al 01/10/2001 |
| <b>DATI DERIVANTI DA</b> | Atto del 02/03/1992 Pubblico ufficiale NOT Sede MILANO (MI) Repertorio n. 23528 - COMPRAVENDITA Voltura n. 22356.1/1992 in atti dal 07/02/1997 |                |                                             |

#### Situazione degli intestati dal 11/10/1991

| N.                       | DATI ANAGRAFICI   | CODICE FISCALE | DIRITTI E ONERI REALI             |
|--------------------------|---|----------------|-----------------------------------|
| I                        | SEDE IN GENOVA   |                | (1) Proprieta' fino al 02/03/1992 |
| <b>DATI DERIVANTI DA</b> | COSTITUZIONE del 11/10/1991 in atti dal 11/10/1991 DICHIARAZIONI DI N.A. DA VERIFICARE CON RIS.1 MANCANO VOLTURE INTERMEDIE (n. 4007.1/1991) |                |                                   |

Visura telematica

Tributi speciali: Euro 0,90

\* Codice Fiscale Validato in Anagrafe Tributaria.

**Agenzia del Territorio**  
**CATASTO FABBRICATI**  
**Ufficio Provinciale di**  
**Genova**


Dichiarazione protocollo n. GE0237352 del 24/10/2013  
Planimetria di u.i.u. in Comune di Genova - Sampierdarena  
Via De Marini civ. 16

Identificativi Catastali:  
Sezione: SAM  
Foglio: 42  
Particella: 700  
Subalterno: 60

Compilata da:  
[redacted]

Scheda n. 1      Scala 1:200

**PIANO SECONDO**  
**H - 2,50 mt**

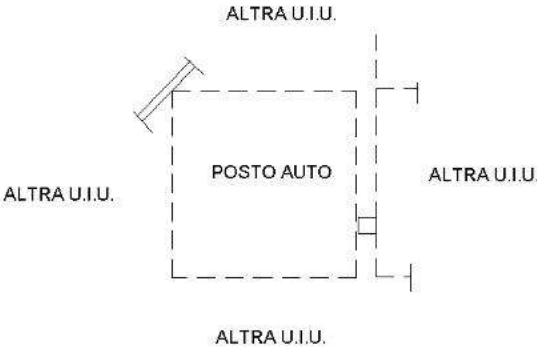

Ultima planimetria in atti

## Visura storica per immobile

### Situazione degli atti informatizzati al 19/06/2023

|                      |                                                                                                   |
|----------------------|---------------------------------------------------------------------------------------------------|
| Dati della richiesta | Comune di GENOVA (Codice:D969R)                                                                   |
| Catasto Fabbricati   | Sezione SAMPIERDARENA (Provincia di GENOVA)<br>Sez. Urb.: SAM Foglio: 42 Particella: 700 Sub.: 84 |

#### INTESTATO

|   |  |                     |  |  |                    |
|---|--|---------------------|--|--|--------------------|
| 1 |  | Sede in MILANO (MI) |  |  | (1) Proprieta' 1/1 |
|---|--|---------------------|--|--|--------------------|

#### Unità immobiliare dal 09/11/2015

| N.                                    | DATI IDENTIFICATIVI |        |            |     | DATI DI CLASSAMENTO |            |           |        |             |                             | DATI DERIVANTI DA |                                                                           |
|---------------------------------------|---------------------|--------|------------|-----|---------------------|------------|-----------|--------|-------------|-----------------------------|-------------------|---------------------------------------------------------------------------|
|                                       | Sezione Urbana      | Foglio | Particella | Sub | Zona Cens.          | Micro Zona | Categoria | Classe | Consistenza | Superficie Catastale        | Rendita           |                                                                           |
| 1                                     | SAM                 | 42     | 700        | 84  | 3                   |            | A/10      | 2      | 57 vani     | Totale: 1337 m <sup>2</sup> | Euro 33.117,80    | Variazione del 09/11/2015 - Inserimento in visura dei dati di superficie. |
| Indirizzo VIA DE MARINI n. 16 Piano 7 |                     |        |            |     |                     |            |           |        |             |                             |                   |                                                                           |
| Notifica                              |                     |        |            |     |                     | Partita    |           |        |             |                             | Mod.58            | -                                                                         |

#### Mappali Terreni Correlati

Codice Comune D969 - Sezione D - Foglio 46 - Particella 700

#### Situazione dell'unità immobiliare dal 25/10/2013

| N.                                    | DATI IDENTIFICATIVI |        |            |     | DATI DI CLASSAMENTO |            |           |        |             |                      | DATI DERIVANTI DA |   |
|---------------------------------------|---------------------|--------|------------|-----|---------------------|------------|-----------|--------|-------------|----------------------|-------------------|---|
|                                       | Sezione Urbana      | Foglio | Particella | Sub | Zona Cens.          | Micro Zona | Categoria | Classe | Consistenza | Superficie Catastale | Rendita           |   |
| 1                                     | SAM                 | 42     | 700        | 84  | 3                   |            | A/10      | 2      | 57 vani     |                      | Euro 33.117,80    | VARIAZIONE TOPONOMASTICA del 25/10/2013 Pratica n. GE0237354 in atti dal 25/10/2013 VARIAZIONE DI TOPONOMASTICA (n. 91785.1/2013) |
| Indirizzo VIA DE MARINI n. 16 Piano 7 |                     |        |            |     |                     |            |           |        |             |                      |                   |   |
| Notifica                              |                     |        |            |     |                     | Partita    |           |        |             |                      | Mod.58            | -   |

#### Mappali Terreni Correlati

Codice Comune D969 - Sezione D - Foglio 46 - Particella 700

## Visura storica per immobile

### Situazione degli atti informatizzati al 19/06/2023

#### Situazione dell'unità immobiliare dal 01/01/1992

| N.                              | DATI IDENTIFICATIVI |           |            |           | DATI DI CLASSAMENTO |            |             |          |                |                      | DATI DERIVANTI DA    |                                                            |
|---------------------------------|---------------------|-----------|------------|-----------|---------------------|------------|-------------|----------|----------------|----------------------|----------------------|------------------------------------------------------------|
|                                 | Sezione Urbana      | Foglio    | Particella | Sub       | Zona Cens.          | Micro Zona | Categoria   | Classe   | Consistenza    | Superficie Catastale | Rendita              |                                                            |
| <b>1</b>                        | <b>SAM</b>          | <b>42</b> | <b>700</b> | <b>84</b> | <b>3</b>            |            | <b>A/10</b> | <b>2</b> | <b>57 vani</b> |                      | <b>L. 64.125.000</b> | VARIAZIONE del 01/01/1992 Variazione del quadro tariffario |
| Indirizzo VIA DE MARINI Piano 7 |                     |           |            |           |                     |            |             |          |                |                      |                      |                                                            |
| Notifica                        |                     |           |            |           |                     | Partita    | 1044781     |          |                | Mod.58               | -                    |                                                            |

#### Situazione dell'unità immobiliare dal 11/10/1991

| N.                              | DATI IDENTIFICATIVI |           |            |           | DATI DI CLASSAMENTO |            |             |          |                |                      | DATI DERIVANTI DA           |                                                                     |
|---------------------------------|---------------------|-----------|------------|-----------|---------------------|------------|-------------|----------|----------------|----------------------|-----------------------------|---------------------------------------------------------------------|
|                                 | Sezione Urbana      | Foglio    | Particella | Sub       | Zona Cens.          | Micro Zona | Categoria   | Classe   | Consistenza    | Superficie Catastale | Rendita                     |                                                                     |
| <b>1</b>                        | <b>SAM</b>          | <b>42</b> | <b>700</b> | <b>84</b> | <b>3</b>            |            | <b>A/10</b> | <b>2</b> | <b>57 vani</b> |                      | <b>Euro 16,51 L. 31.977</b> | CLASSAMENTO del 11/10/1991 in atti dal 02/04/1997 (n. 4007.84/1991) |
| Indirizzo VIA DE MARINI Piano 7 |                     |           |            |           |                     |            |             |          |                |                      |                             |                                                                     |
| Notifica                        |                     |           |            |           |                     | Partita    | 1044781     |          |                | Mod.58               | -                           |                                                                     |

#### Situazione dell'unità immobiliare dal 11/10/1991

| N.                              | DATI IDENTIFICATIVI |           |            |           | DATI DI CLASSAMENTO |            |           |        |             |                      | DATI DERIVANTI DA |   |
|---------------------------------|---------------------|-----------|------------|-----------|---------------------|------------|-----------|--------|-------------|----------------------|-------------------|---|
|                                 | Sezione Urbana      | Foglio    | Particella | Sub       | Zona Cens.          | Micro Zona | Categoria | Classe | Consistenza | Superficie Catastale | Rendita           |   |
| <b>1</b>                        | <b>SAM</b>          | <b>42</b> | <b>700</b> | <b>84</b> | <b>3</b>            |            |           |        |             |                      |                   | COSTITUZIONE del 11/10/1991 in atti dal 11/10/1991 DICHIARAZIONI DI N.A. DA VERIFICARE CON RIS.1 MANCANO VOLTURE INTERMEDIE (n. 4007.1/1991) |
| Indirizzo VIA DE MARINI Piano 7 |                     |           |            |           |                     |            |           |        |             |                      |                   |   |
| Notifica                        |                     |           |            |           |                     | Partita    | 1031503   |        |             | Mod.58               | -                 |   |

L'intestazione alla data della richiesta deriva dai seguenti atti:

## Visura storica per immobile

### Situazione degli atti informatizzati al 19/06/2023

#### Situazione degli intestati dal 08/06/2007

| N.                       | DATI ANAGRAFICI   | CODICE FISCALE | DIRITTI E ONERI REALI |
|--------------------------|---|----------------|-----------------------|
| I                        | [REDACTED] Sede in MILANO (MI)   | [REDACTED]     | (1) Proprieta' 1/1    |
| <b>DATI DERIVANTI DA</b> | Atto del 08/06/2007 Pubblico ufficiale [REDACTED] Sede MILANO (MI) Repertorio n. 19284 - UU Sede RHO (MI) Registrazione Volume 17 n. 12023 registrato in data 14/06/2007 - COMPRAVENDITA Voltura n. 25453.1/2011 - Pratica n. GE0349465 in atti dal 26/09/2011 |                |                       |

#### Situazione degli intestati dal 08/06/2007

| N.                       | DATI ANAGRAFICI   | CODICE FISCALE | DIRITTI E ONERI REALI                 |
|--------------------------|---|----------------|---------------------------------------|
| I                        | [REDACTED] Sede in MILANO (MI)   | [REDACTED]     | (1) Proprieta' 1/1 fino al 08/06/2007 |
| <b>DATI DERIVANTI DA</b> | RETTIFICA DI INTESTAZIONE ALL'ATTUALITA' del 08/06/2007 Pubblico ufficiale [REDACTED] Sede MILANO (MI) Repertorio n. 19284 - Trascrizione n. 14373/2007 Reparto PI di GENOVA in atti dal 25/06/2007 |                |                                       |

#### Situazione degli intestati dal 28/11/2006

| N.                       | DATI ANAGRAFICI   | CODICE FISCALE | DIRITTI E ONERI REALI                 |
|--------------------------|---|----------------|---------------------------------------|
| I                        | [REDACTED] Sede in MILANO (MI)   | [REDACTED]     | (1) Proprieta' 1/1 fino al 08/06/2007 |
| <b>DATI DERIVANTI DA</b> | Atto del 28/11/2006 Pubblico ufficiale [REDACTED] Sede RHO (MI) Repertorio n. 2385 - UU Sede RHO (MI) Registrazione Volume 71 n. 61563 registrato in data 20/12/2006 - COMPRAVENDITA Voltura n. 24353.1/2011 - Pratica n. GE0313786 in atti dal 09/09/2011 |                |                                       |

#### Situazione degli intestati dal 28/11/2006

| N.                       | DATI ANAGRAFICI   | CODICE FISCALE | DIRITTI E ONERI REALI                 |
|--------------------------|---|----------------|---------------------------------------|
| I                        | [REDACTED] Sede in MILANO (MI)   | [REDACTED]     | (1) Proprieta' 1/1 fino al 28/11/2006 |
| <b>DATI DERIVANTI DA</b> | Atto del 28/11/2006 Pubblico ufficiale [REDACTED] Sede RHO (MI) Repertorio n. 2385 - COSTITUZIONE DI FONDO IMMOBILIARE CHIUSO Rettificata dalla trasc. n.14373/2007 Trascrizione n. 35951.1/2006 Reparto PI di GENOVA in atti dal 28/12/2006 |                |                                       |

#### Situazione degli intestati dal 03/05/2005

| N.                       | DATI ANAGRAFICI   | CODICE FISCALE | DIRITTI E ONERI REALI                 |
|--------------------------|---|----------------|---------------------------------------|
| I                        | [REDACTED] Sede in MILANO (MI)   | [REDACTED]     | (1) Proprieta' 1/1 fino al 28/11/2006 |
| <b>DATI DERIVANTI DA</b> | Atto del 03/05/2005 Pubblico ufficiale [REDACTED] Sede MILANO (MI) Repertorio n. 44562 - MUTAMENTO DI DENOMINAZIONE O RAGIONE SOCIALE Trascrizione n. 21547.1/2005 Reparto PI di GENOVA in atti dal 25/07/2005 |                |                                       |

#### Situazione degli intestati dal 21/12/2004

| N.                       | DATI ANAGRAFICI   | CODICE FISCALE | DIRITTI E ONERI REALI                 |
|--------------------------|---|----------------|---------------------------------------|
| I                        | [REDACTED] Sede in MILANO (MI)   | [REDACTED]     | (1) Proprieta' 1/1 fino al 03/05/2005 |
| <b>DATI DERIVANTI DA</b> | Atto del 21/12/2004 Pubblico ufficiale [REDACTED] Sede MILANO (MI) Repertorio n. 313022 - CONFERIMENTO IN SOCIETA' Trascrizione n. 1160.1/2005 Reparto PI di GENOVA in atti dal 17/01/2005 |                |                                       |

#### Situazione degli intestati dal 18/09/2002

| N. | DATI ANAGRAFICI                | CODICE FISCALE | DIRITTI E ONERI REALI                 |
|----|--------------------------------|----------------|---------------------------------------|
| I  | [REDACTED] Sede in MILANO (MI) | [REDACTED]     | (1) Proprieta' 1/1 fino al 21/12/2004 |

## Visura storica per immobile

### Situazione degli atti informatizzati al 19/06/2023

|                          |   |
|--------------------------|---|
| <b>DATI DERIVANTI DA</b> | Atto del 18/09/2002 Pubblico ufficiale [REDACTED] Sede MILANO (MI) Repertorio n. 37445 - FUSIONE DI SOCIETA' PER INCORPORAZIONE Trascrizione n. 26197.1/2002<br>Reperto PI di GENOVA in atti dal 21/10/2002 |
|--------------------------|---|

#### Situazione degli intestati dal 01/10/2001

| N.                       | DATI ANAGRAFICI   | CODICE FISCALE | DIRITTI E ONERI REALI                 |
|--------------------------|---|----------------|---------------------------------------|
| I                        | [REDACTED] Sede in MILANO (MI)   | [REDACTED]     | (1) Proprieta' 1/1 fino al 18/09/2002 |
| <b>DATI DERIVANTI DA</b> | Atto del 01/10/2001 Pubblico ufficiale [REDACTED] Sede MILANO (MI) Repertorio n. 30793 - CONFERIMENTO IN SOCIETA' Trascrizione n. 21405.1/2001 Reparto PI di GENOVA in atti dal 19/11/2001 |                |                                       |

#### Situazione degli intestati dal 02/03/1992

| N.                       | DATI ANAGRAFICI   | CODICE FISCALE | DIRITTI E ONERI REALI                       |
|--------------------------|---|----------------|---------------------------------------------|
| I                        | [REDACTED] Sede in MILANO (MI)   | [REDACTED]     | (1) Proprieta' 1000/1000 fino al 01/10/2001 |
| <b>DATI DERIVANTI DA</b> | Atto del 02/03/1992 Pubblico ufficiale NOT [REDACTED] Sede MILANO (MI) Repertorio n. 23528 - COMPRAVENDITA Voltura n. 22356.1/1992 in atti dal 07/02/1997 |                |                                             |

#### Situazione degli intestati dal 11/10/1991

| N.                       | DATI ANAGRAFICI   | CODICE FISCALE | DIRITTI E ONERI REALI             |
|--------------------------|---|----------------|-----------------------------------|
| I                        | [REDACTED] SEDE IN GENOVA   | [REDACTED]     | (1) Proprieta' fino al 02/03/1992 |
| <b>DATI DERIVANTI DA</b> | COSTITUZIONE del 11/10/1991 in atti dal 11/10/1991 DICHIARAZIONI DI N.A. DA VERIFICARE CON RIS.1 MANCANO VOLTURE INTERMEDIE (n. 4007.1/1991) |                |                                   |

Visura telematica

Tributi speciali: Euro 0,90

\* Codice Fiscale Validato in Anagrafe Tributaria.

MOD. AN (CEU)

LIRE  
400

CIV.



MINISTERO DELLE FINANZE  
DIREZIONE GENERALE DEL CATASTO E DEI SISTEMI  
**CATASTO EDILIZIO URBANO** (RDL 13-4-1938, n. 652)


MODULO  
Foglio 42

Planimetria di p. in Comune di [REDACTED]

Ultima planimetria in atti

Data presentazione: 11/10/1991 - Data: 1906/2023 - n. T112362 - Richiedente: [REDACTED]

Totale schede: 1 - Formulario di acquisizione: A3/297x420 - Formulario stampa tecnico: A4/210x297

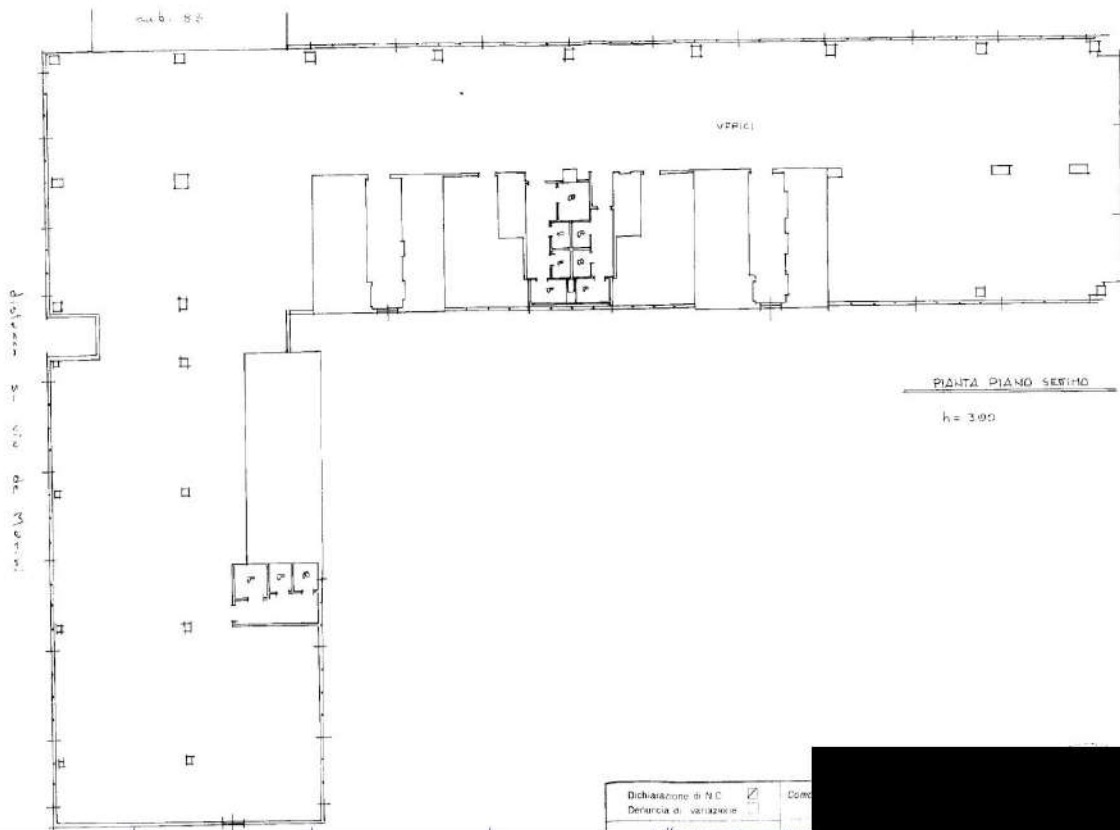

ORIENTAMENTO



Dichiarazione di N.C. ☒ Come  
Denuncia di variazione ☐

Foglio 42 - Particella 700

## Visura storica per immobile

### Situazione degli atti informatizzati al 19/06/2023

|                             |                                                           |
|-----------------------------|-----------------------------------------------------------|
| <b>Dati della richiesta</b> | <b>Comune di GENOVA (Codice:D969R)</b>                    |
| <b>Catasto Fabbricati</b>   | <b>Sezione SAMPIERDARENA (Provincia di GENOVA)</b>        |
|                             | <b>Sez. Urb.: SAM Foglio: 42 Particella: 700 Sub.: 86</b> |

#### INTESTATO

|   |  |                     |  |  |                    |
|---|--|---------------------|--|--|--------------------|
| 1 |  | Sede in MILANO (MI) |  |  | (1) Proprieta' 1/1 |
|---|--|---------------------|--|--|--------------------|

#### Unità immobiliare dal 09/11/2015

| N.                                    | DATI IDENTIFICATIVI |        |            |     | DATI DI CLASSAMENTO |            |           |        |             |                             | DATI DERIVANTI DA |                                                                           |
|---------------------------------------|---------------------|--------|------------|-----|---------------------|------------|-----------|--------|-------------|-----------------------------|-------------------|---------------------------------------------------------------------------|
|                                       | Sezione Urbana      | Foglio | Particella | Sub | Zona Cens.          | Micro Zona | Categoria | Classe | Consistenza | Superficie Catastale        | Rendita           |                                                                           |
| 1                                     | SAM                 | 42     | 700        | 86  | 3                   |            | A/10      | 2      | 57 vani     | Totale: 1334 m <sup>2</sup> | Euro 33.117,80    | Variazione del 09/11/2015 - Inserimento in visura dei dati di superficie. |
| Indirizzo VIA DE MARINI n. 16 Piano 8 |                     |        |            |     |                     |            |           |        |             |                             |                   |                                                                           |
| Notifica                              |                     |        |            |     |                     | Partita    |           |        |             |                             | Mod.58            | -                                                                         |

#### Mappali Terreni Correlati

Codice Comune D969 - Sezione D - Foglio 46 - Particella 700

#### Situazione dell'unità immobiliare dal 25/10/2013

| N.                                    | DATI IDENTIFICATIVI |        |            |     | DATI DI CLASSAMENTO |            |           |        |             |                      | DATI DERIVANTI DA |   |
|---------------------------------------|---------------------|--------|------------|-----|---------------------|------------|-----------|--------|-------------|----------------------|-------------------|---|
|                                       | Sezione Urbana      | Foglio | Particella | Sub | Zona Cens.          | Micro Zona | Categoria | Classe | Consistenza | Superficie Catastale | Rendita           |   |
| 1                                     | SAM                 | 42     | 700        | 86  | 3                   |            | A/10      | 2      | 57 vani     |                      | Euro 33.117,80    | VARIAZIONE TOPONOMASTICA del 25/10/2013 Pratica n. GE0237354 in atti dal 25/10/2013 VARIAZIONE DI TOPONOMASTICA (n. 91785.1/2013) |
| Indirizzo VIA DE MARINI n. 16 Piano 8 |                     |        |            |     |                     |            |           |        |             |                      |                   |   |
| Notifica                              |                     |        |            |     |                     | Partita    |           |        |             |                      | Mod.58            | -   |

#### Mappali Terreni Correlati

Codice Comune D969 - Sezione D - Foglio 46 - Particella 700

## Visura storica per immobile

### Situazione degli atti informatizzati al 19/06/2023

#### Situazione dell'unità immobiliare dal 01/01/1992

| N.                              | DATI IDENTIFICATIVI |           |            |           | DATI DI CLASSAMENTO |            |             |          |                |                      | DATI DERIVANTI DA    |                                                            |
|---------------------------------|---------------------|-----------|------------|-----------|---------------------|------------|-------------|----------|----------------|----------------------|----------------------|------------------------------------------------------------|
|                                 | Sezione Urbana      | Foglio    | Particella | Sub       | Zona Cens.          | Micro Zona | Categoria   | Classe   | Consistenza    | Superficie Catastale | Rendita              |                                                            |
| <b>1</b>                        | <b>SAM</b>          | <b>42</b> | <b>700</b> | <b>86</b> | <b>3</b>            |            | <b>A/10</b> | <b>2</b> | <b>57 vani</b> |                      | <b>L. 64.125.000</b> | VARIAZIONE del 01/01/1992 Variazione del quadro tariffario |
| Indirizzo VIA DE MARINI Piano 8 |                     |           |            |           |                     |            |             |          |                |                      |                      |                                                            |
| Notifica                        |                     |           |            |           |                     | Partita    | 1044781     |          |                | Mod.58               | -                    |                                                            |

#### Situazione dell'unità immobiliare dal 11/10/1991

| N.                              | DATI IDENTIFICATIVI |           |            |           | DATI DI CLASSAMENTO |            |             |          |                |                      | DATI DERIVANTI DA           |                                                                     |
|---------------------------------|---------------------|-----------|------------|-----------|---------------------|------------|-------------|----------|----------------|----------------------|-----------------------------|---------------------------------------------------------------------|
|                                 | Sezione Urbana      | Foglio    | Particella | Sub       | Zona Cens.          | Micro Zona | Categoria   | Classe   | Consistenza    | Superficie Catastale | Rendita                     |                                                                     |
| <b>1</b>                        | <b>SAM</b>          | <b>42</b> | <b>700</b> | <b>86</b> | <b>3</b>            |            | <b>A/10</b> | <b>2</b> | <b>57 vani</b> |                      | <b>Euro 16,51 L. 31.977</b> | CLASSAMENTO del 11/10/1991 in atti dal 02/04/1997 (n. 4007.86/1991) |
| Indirizzo VIA DE MARINI Piano 8 |                     |           |            |           |                     |            |             |          |                |                      |                             |                                                                     |
| Notifica                        |                     |           |            |           |                     | Partita    | 1044781     |          |                | Mod.58               | -                           |                                                                     |

#### Situazione dell'unità immobiliare dal 11/10/1991

| N.                              | DATI IDENTIFICATIVI |           |            |           | DATI DI CLASSAMENTO |            |           |        |             |                      | DATI DERIVANTI DA |   |
|---------------------------------|---------------------|-----------|------------|-----------|---------------------|------------|-----------|--------|-------------|----------------------|-------------------|---|
|                                 | Sezione Urbana      | Foglio    | Particella | Sub       | Zona Cens.          | Micro Zona | Categoria | Classe | Consistenza | Superficie Catastale | Rendita           |   |
| <b>1</b>                        | <b>SAM</b>          | <b>42</b> | <b>700</b> | <b>86</b> | <b>3</b>            |            |           |        |             |                      |                   | COSTITUZIONE del 11/10/1991 in atti dal 11/10/1991 DICHIARAZIONI DI N.A. DA VERIFICARE CON RIS.1 MANCANO VOLTURE INTERMEDIE (n. 4007.1/1991) |
| Indirizzo VIA DE MARINI Piano 8 |                     |           |            |           |                     |            |           |        |             |                      |                   |   |
| Notifica                        |                     |           |            |           |                     | Partita    | 1031503   |        |             | Mod.58               | -                 |   |

L'intestazione alla data della richiesta deriva dai seguenti atti:

## Visura storica per immobile

### Situazione degli atti informatizzati al 19/06/2023

#### Situazione degli intestati dal 08/06/2007

| N.                       | DATI ANAGRAFICI   | CODICE FISCALE | DIRITTI E ONERI REALI |
|--------------------------|---|----------------|-----------------------|
| I                        | [REDACTED] Sede in MILANO (MI)   | [REDACTED]     | (1) Proprieta' 1/1    |
| <b>DATI DERIVANTI DA</b> | Atto del 08/06/2007 Pubblico ufficiale [REDACTED] Sede MILANO (MI) Repertorio n. 19284 - UU Sede RHO (MI) Registrazione Volume 17 n. 12023 registrato in data 14/06/2007 - COMPRAVENDITA Voltura n. 25453.1/2011 - Pratica n. GE0349465 in atti dal 26/09/2011 |                |                       |

#### Situazione degli intestati dal 08/06/2007

| N.                       | DATI ANAGRAFICI   | CODICE FISCALE | DIRITTI E ONERI REALI                 |
|--------------------------|---|----------------|---------------------------------------|
| I                        | [REDACTED] Sede in MILANO (MI)   | [REDACTED]     | (1) Proprieta' 1/1 fino al 08/06/2007 |
| <b>DATI DERIVANTI DA</b> | RETTIFICA DI INTESTAZIONE ALL'ATTUALITA' del 08/06/2007 Pubblico ufficiale [REDACTED] Sede MILANO (MI) Repertorio n. 19284 - Trascrizione n. 14373/2007 Reparto PI di GENOVA in atti dal 25/06/2007 |                |                                       |

#### Situazione degli intestati dal 28/11/2006

| N.                       | DATI ANAGRAFICI   | CODICE FISCALE | DIRITTI E ONERI REALI                 |
|--------------------------|---|----------------|---------------------------------------|
| I                        | [REDACTED] Sede in MILANO (MI)   | [REDACTED]     | (1) Proprieta' 1/1 fino al 08/06/2007 |
| <b>DATI DERIVANTI DA</b> | Atto del 28/11/2006 Pubblico ufficiale [REDACTED] Sede RHO (MI) Repertorio n. 2385 - UU Sede RHO (MI) Registrazione Volume 71 n. 61563 registrato in data 20/12/2006 - COMPRAVENDITA Voltura n. 24353.1/2011 - Pratica n. GE0313786 in atti dal 09/09/2011 |                |                                       |

#### Situazione degli intestati dal 28/11/2006

| N.                       | DATI ANAGRAFICI   | CODICE FISCALE | DIRITTI E ONERI REALI                 |
|--------------------------|---|----------------|---------------------------------------|
| I                        | [REDACTED] Sede in MILANO (MI)   | [REDACTED]     | (1) Proprieta' 1/1 fino al 28/11/2006 |
| <b>DATI DERIVANTI DA</b> | Atto del 28/11/2006 Pubblico ufficiale [REDACTED] Sede RHO (MI) Repertorio n. 2385 - COSTITUZIONE DI FONDO IMMOBILIARE CHIUSO Rettificata dalla trasc. n.14373/2007 Trascrizione n. 35951.1/2006 Reparto PI di GENOVA in atti dal 28/12/2006 |                |                                       |

#### Situazione degli intestati dal 03/05/2005

| N.                       | DATI ANAGRAFICI   | CODICE FISCALE | DIRITTI E ONERI REALI                 |
|--------------------------|---|----------------|---------------------------------------|
| I                        | [REDACTED] Sede in MILANO (MI)   | [REDACTED]     | (1) Proprieta' 1/1 fino al 28/11/2006 |
| <b>DATI DERIVANTI DA</b> | Atto del 03/05/2005 Pubblico ufficiale [REDACTED] Sede MILANO (MI) Repertorio n. 44562 - MUTAMENTO DI DENOMINAZIONE O RAGIONE SOCIALE Trascrizione n. 21547.1/2005 Reparto PI di GENOVA in atti dal 25/07/2005 |                |                                       |

#### Situazione degli intestati dal 21/12/2004

| N.                       | DATI ANAGRAFICI   | CODICE FISCALE | DIRITTI E ONERI REALI                 |
|--------------------------|---|----------------|---------------------------------------|
| I                        | [REDACTED] Sede in MILANO (MI)   | [REDACTED]     | (1) Proprieta' 1/1 fino al 03/05/2005 |
| <b>DATI DERIVANTI DA</b> | Atto del 21/12/2004 Pubblico ufficiale [REDACTED] Sede MILANO (MI) Repertorio n. 313022 - CONFERIMENTO IN SOCIETA' Trascrizione n. 1160.1/2005 Reparto PI di GENOVA in atti dal 17/01/2005 |                |                                       |

#### Situazione degli intestati dal 18/09/2002

| N. | DATI ANAGRAFICI                | CODICE FISCALE | DIRITTI E ONERI REALI                 |
|----|--------------------------------|----------------|---------------------------------------|
| I  | [REDACTED] Sede in MILANO (MI) | [REDACTED]     | (1) Proprieta' 1/1 fino al 21/12/2004 |

## Visura storica per immobile

### Situazione degli atti informatizzati al 19/06/2023

|                          |   |
|--------------------------|---|
| <b>DATI DERIVANTI DA</b> | Atto del 18/09/2002 Pubblico ufficiale [REDACTED] Sede MILANO (MI) Repertorio n. 37445 - FUSIONE DI SOCIETA' PER INCORPORAZIONE Trascrizione n. 26197.1/2002<br>Reperto PI di GENOVA in atti dal 21/10/2002 |
|--------------------------|---|

#### Situazione degli intestati dal 01/10/2001

| N.                       | DATI ANAGRAFICI   | CODICE FISCALE | DIRITTI E ONERI REALI                 |
|--------------------------|---|----------------|---------------------------------------|
| I                        | [REDACTED] Sede in MILANO (MI)   | [REDACTED]     | (1) Proprieta' 1/1 fino al 18/09/2002 |
| <b>DATI DERIVANTI DA</b> | Atto del 01/10/2001 Pubblico ufficiale [REDACTED] Sede MILANO (MI) Repertorio n. 30793 - CONFERIMENTO IN SOCIETA' Trascrizione n. 21405.1/2001 Reparto PI di GENOVA in atti dal 19/11/2001 |                |                                       |

#### Situazione degli intestati dal 02/03/1992

| N.                       | DATI ANAGRAFICI   | CODICE FISCALE | DIRITTI E ONERI REALI                       |
|--------------------------|---|----------------|---------------------------------------------|
| I                        | [REDACTED] Sede in MILANO (MI)   | [REDACTED]     | (1) Proprieta' 1000/1000 fino al 01/10/2001 |
| <b>DATI DERIVANTI DA</b> | Atto del 02/03/1992 Pubblico ufficiale NOT [REDACTED] Sede MILANO (MI) Repertorio n. 23528 - COMPRAVENDITA Voltura n. 22356.1/1992 in atti dal 07/02/1997 |                |                                             |

#### Situazione degli intestati dal 11/10/1991

| N.                       | DATI ANAGRAFICI   | CODICE FISCALE | DIRITTI E ONERI REALI             |
|--------------------------|---|----------------|-----------------------------------|
| I                        | [REDACTED] SEDE IN GENOVA   | [REDACTED]     | (1) Proprieta' fino al 02/03/1992 |
| <b>DATI DERIVANTI DA</b> | COSTITUZIONE del 11/10/1991 in atti dal 11/10/1991 DICHIARAZIONI DI N.A. DA VERIFICARE CON RIS.1 MANCANO VOLTURE INTERMEDIE (n. 4007.1/1991) |                |                                   |

Visura telematica

Tributi speciali: Euro 0,90

\* Codice Fiscale Validato in Anagrafe Tributaria.



## Visura storica per immobile

### Situazione degli atti informatizzati al 19/06/2023

|                             |                                                           |
|-----------------------------|-----------------------------------------------------------|
| <b>Dati della richiesta</b> | <b>Comune di GENOVA (Codice:D969R)</b>                    |
| <b>Catasto Fabbricati</b>   | <b>Sezione SAMPIERDARENA (Provincia di GENOVA)</b>        |
|                             | <b>Sez. Urb.: SAM Foglio: 42 Particella: 700 Sub.: 88</b> |

#### INTESTATO

|   |  |                     |  |  |                    |
|---|--|---------------------|--|--|--------------------|
| 1 |  | Sede in MILANO (MI) |  |  | (1) Proprieta' 1/1 |
|---|--|---------------------|--|--|--------------------|

#### Unità immobiliare dal 09/11/2015

| N.                                    | DATI IDENTIFICATIVI |        |            |     | DATI DI CLASSAMENTO |            |           |        |             |                            | DATI DERIVANTI DA |                                                                           |
|---------------------------------------|---------------------|--------|------------|-----|---------------------|------------|-----------|--------|-------------|----------------------------|-------------------|---------------------------------------------------------------------------|
|                                       | Sezione Urbana      | Foglio | Particella | Sub | Zona Cens.          | Micro Zona | Categoria | Classe | Consistenza | Superficie Catastale       | Rendita           |                                                                           |
| 1                                     | SAM                 | 42     | 700        | 88  | 3                   |            | A/10      | 2      | 38,5 vani   | Totale: 905 m <sup>2</sup> | Euro 22.369,04    | Variazione del 09/11/2015 - Inserimento in visura dei dati di superficie. |
| Indirizzo VIA DE MARINI n. 16 Piano 9 |                     |        |            |     |                     |            |           |        |             |                            |                   |                                                                           |
| Notifica                              |                     |        |            |     |                     | Partita    |           |        |             | Mod.58                     |                   |                                                                           |

#### Mappali Terreni Correlati

Codice Comune D969 - Sezione D - Foglio 46 - Particella 700

#### Situazione dell'unità immobiliare dal 25/10/2013

| N.                                    | DATI IDENTIFICATIVI |        |            |     | DATI DI CLASSAMENTO |            |           |        |             |                      | DATI DERIVANTI DA |   |
|---------------------------------------|---------------------|--------|------------|-----|---------------------|------------|-----------|--------|-------------|----------------------|-------------------|---|
|                                       | Sezione Urbana      | Foglio | Particella | Sub | Zona Cens.          | Micro Zona | Categoria | Classe | Consistenza | Superficie Catastale | Rendita           |   |
| 1                                     | SAM                 | 42     | 700        | 88  | 3                   |            | A/10      | 2      | 38,5 vani   |                      | Euro 22.369,04    | VARIAZIONE TOPONOMASTICA del 25/10/2013 Pratica n. GE0237354 in atti dal 25/10/2013 VARIAZIONE DI TOPONOMASTICA (n. 91785.1/2013) |
| Indirizzo VIA DE MARINI n. 16 Piano 9 |                     |        |            |     |                     |            |           |        |             |                      |                   |   |
| Notifica                              |                     |        |            |     |                     | Partita    |           |        |             | Mod.58               |                   |   |

#### Mappali Terreni Correlati

Codice Comune D969 - Sezione D - Foglio 46 - Particella 700

## Visura storica per immobile

### Situazione degli atti informatizzati al 19/06/2023

#### Situazione dell'unità immobiliare dal 01/01/1992

| N.                              | DATI IDENTIFICATIVI |           |            |           | DATI DI CLASSAMENTO |            |             |          |                  |                      | DATI DERIVANTI DA    |                                                            |
|---------------------------------|---------------------|-----------|------------|-----------|---------------------|------------|-------------|----------|------------------|----------------------|----------------------|------------------------------------------------------------|
|                                 | Sezione Urbana      | Foglio    | Particella | Sub       | Zona Cens.          | Micro Zona | Categoria   | Classe   | Consistenza      | Superficie Catastale | Rendita              |                                                            |
| <b>1</b>                        | <b>SAM</b>          | <b>42</b> | <b>700</b> | <b>88</b> | <b>3</b>            |            | <b>A/10</b> | <b>2</b> | <b>38,5 vani</b> |                      | <b>L. 43.312.500</b> | VARIAZIONE del 01/01/1992 Variazione del quadro tariffario |
| Indirizzo VIA DE MARINI Piano 9 |                     |           |            |           |                     |            |             |          |                  |                      |                      |                                                            |
| Notifica                        |                     |           |            |           |                     | Partita    | 1044781     |          |                  | Mod.58               | -                    |                                                            |

#### Situazione dell'unità immobiliare dal 11/10/1991

| N.                              | DATI IDENTIFICATIVI |           |            |           | DATI DI CLASSAMENTO |            |             |          |                  |                      | DATI DERIVANTI DA           |                                                                     |
|---------------------------------|---------------------|-----------|------------|-----------|---------------------|------------|-------------|----------|------------------|----------------------|-----------------------------|---------------------------------------------------------------------|
|                                 | Sezione Urbana      | Foglio    | Particella | Sub       | Zona Cens.          | Micro Zona | Categoria   | Classe   | Consistenza      | Superficie Catastale | Rendita                     |                                                                     |
| <b>1</b>                        | <b>SAM</b>          | <b>42</b> | <b>700</b> | <b>88</b> | <b>3</b>            |            | <b>A/10</b> | <b>2</b> | <b>38,5 vani</b> |                      | <b>Euro 11,15 L. 21.598</b> | CLASSAMENTO del 11/10/1991 in atti dal 02/04/1997 (n. 4007.88/1991) |
| Indirizzo VIA DE MARINI Piano 9 |                     |           |            |           |                     |            |             |          |                  |                      |                             |                                                                     |
| Notifica                        |                     |           |            |           |                     | Partita    | 1044781     |          |                  | Mod.58               | -                           |                                                                     |

#### Situazione dell'unità immobiliare dal 11/10/1991

| N.                              | DATI IDENTIFICATIVI |           |            |           | DATI DI CLASSAMENTO |            |           |        |             |                      | DATI DERIVANTI DA |   |
|---------------------------------|---------------------|-----------|------------|-----------|---------------------|------------|-----------|--------|-------------|----------------------|-------------------|---|
|                                 | Sezione Urbana      | Foglio    | Particella | Sub       | Zona Cens.          | Micro Zona | Categoria | Classe | Consistenza | Superficie Catastale | Rendita           |   |
| <b>1</b>                        | <b>SAM</b>          | <b>42</b> | <b>700</b> | <b>88</b> | <b>3</b>            |            |           |        |             |                      |                   | COSTITUZIONE del 11/10/1991 in atti dal 11/10/1991 DICHIARAZIONI DI N.A. DA VERIFICARE CON RIS.1 MANCANO VOLTURE INTERMEDIE (n. 4007.1/1991) |
| Indirizzo VIA DE MARINI Piano 9 |                     |           |            |           |                     |            |           |        |             |                      |                   |   |
| Notifica                        |                     |           |            |           |                     | Partita    | 1031503   |        |             | Mod.58               | -                 |   |

L'intestazione alla data della richiesta deriva dai seguenti atti:

## Visura storica per immobile

### Situazione degli atti informatizzati al 19/06/2023

#### Situazione degli intestati dal 08/06/2007

| N.                       | DATI ANAGRAFICI   | CODICE FISCALE | DIRITTI E ONERI REALI |
|--------------------------|---|----------------|-----------------------|
| I                        | Sede in MILANO (MI)   |                | (1) Proprieta' 1/1    |
| <b>DATI DERIVANTI DA</b> | Atto del 08/06/2007 Pubblico ufficiale Sede MILANO (MI) Repertorio n. 19284 - UU Sede RHO (MI) Registrazione Volume 17 n. 12023 registrato in data 14/06/2007 - COMPRAVENDITA Voltura n. 25453.1/2011 - Pratica n. GE0349465 in atti dal 26/09/2011 |                |                       |

#### Situazione degli intestati dal 08/06/2007

| N.                       | DATI ANAGRAFICI   | CODICE FISCALE | DIRITTI E ONERI REALI                 |
|--------------------------|---|----------------|---------------------------------------|
| I                        | Sede in MILANO (MI)   |                | (1) Proprieta' 1/1 fino al 08/06/2007 |
| <b>DATI DERIVANTI DA</b> | RETTIFICA DI INTESTAZIONE ALL'ATTUALITA' del 08/06/2007 Pubblico ufficiale Sede MILANO (MI) Repertorio n. 19284 - Trascrizione n. 14373/2007 Reparto PI di GENOVA in atti dal 25/06/2007 |                |                                       |

#### Situazione degli intestati dal 28/11/2006

| N.                       | DATI ANAGRAFICI   | CODICE FISCALE | DIRITTI E ONERI REALI                 |
|--------------------------|---|----------------|---------------------------------------|
| I                        | Sede in MILANO (MI)   |                | (1) Proprieta' 1/1 fino al 08/06/2007 |
| <b>DATI DERIVANTI DA</b> | Atto del 28/11/2006 Pubblico ufficiale Sede RHO (MI) Repertorio n. 2385 - UU Sede RHO (MI) Registrazione Volume 71 n. 61563 registrato in data 20/12/2006 - COMPRAVENDITA Voltura n. 24353.1/2011 - Pratica n. GE0313786 in atti dal 09/09/2011 |                |                                       |

#### Situazione degli intestati dal 28/11/2006

| N.                       | DATI ANAGRAFICI   | CODICE FISCALE | DIRITTI E ONERI REALI                 |
|--------------------------|---|----------------|---------------------------------------|
| I                        | Sede in MILANO (MI)   |                | (1) Proprieta' 1/1 fino al 28/11/2006 |
| <b>DATI DERIVANTI DA</b> | Atto del 28/11/2006 Pubblico ufficiale Sede RHO (MI) Repertorio n. 2385 - COSTITUZIONE DI FONDO IMMOBILIARE CHIUSO Rettificata dalla trasc. n.14373/2007 Trascrizione n. 35951.1/2006 Reparto PI di GENOVA in atti dal 28/12/2006 |                |                                       |

#### Situazione degli intestati dal 03/05/2005

| N.                       | DATI ANAGRAFICI   | CODICE FISCALE | DIRITTI E ONERI REALI                 |
|--------------------------|---|----------------|---------------------------------------|
| I                        | Sede in MILANO (MI)   |                | (1) Proprieta' 1/1 fino al 28/11/2006 |
| <b>DATI DERIVANTI DA</b> | Atto del 03/05/2005 Pubblico ufficiale Sede MILANO (MI) Repertorio n. 44562 - MUTAMENTO DI DENOMINAZIONE O RAGIONE SOCIALE Trascrizione n. 21547.1/2005 Reparto PI di GENOVA in atti dal 25/07/2005 |                |                                       |

#### Situazione degli intestati dal 21/12/2004

| N.                       | DATI ANAGRAFICI   | CODICE FISCALE | DIRITTI E ONERI REALI                 |
|--------------------------|---|----------------|---------------------------------------|
| I                        | Sede in MILANO (MI)   |                | (1) Proprieta' 1/1 fino al 03/05/2005 |
| <b>DATI DERIVANTI DA</b> | Atto del 21/12/2004 Pubblico ufficiale Sede MILANO (MI) Repertorio n. 313022 - CONFERIMENTO IN SOCIETA' Trascrizione n. 1160.1/2005 Reparto PI di GENOVA in atti dal 17/01/2005 |                |                                       |

#### Situazione degli intestati dal 18/09/2002

| N. | DATI ANAGRAFICI     | CODICE FISCALE | DIRITTI E ONERI REALI                 |
|----|---------------------|----------------|---------------------------------------|
| I  | Sede in MILANO (MI) |                | (1) Proprieta' 1/1 fino al 21/12/2004 |

## Visura storica per immobile

### Situazione degli atti informatizzati al 19/06/2023

|                   |   |
|-------------------|---|
| DATI DERIVANTI DA | Atto del 18/09/2002 Pubblico ufficiale [REDACTED] Sede MILANO (MI) Repertorio n. 37445 - FUSIONE DI SOCIETA' PER INCORPORAZIONE Trascrizione n. 26197.1/2002<br>Reperto PI di GENOVA in atti dal 21/10/2002 |
|-------------------|---|

#### Situazione degli intestati dal 01/10/2001

| N.                | DATI ANAGRAFICI   | CODICE FISCALE | DIRITTI E ONERI REALI                 |
|-------------------|---|----------------|---------------------------------------|
| I                 | [REDACTED] Sede in MILANO (MI)   | [REDACTED]     | (1) Proprieta' 1/1 fino al 18/09/2002 |
| DATI DERIVANTI DA | Atto del 01/10/2001 Pubblico ufficiale [REDACTED] Sede MILANO (MI) Repertorio n. 30793 - CONFERIMENTO IN SOCIETA' Trascrizione n. 21405.1/2001 Reparto PI di GENOVA<br>in atti dal 19/11/2001 |                |                                       |

#### Situazione degli intestati dal 02/03/1992

| N.                | DATI ANAGRAFICI   | CODICE FISCALE | DIRITTI E ONERI REALI                       |
|-------------------|---|----------------|---------------------------------------------|
| I                 | [REDACTED] Sede in MILANO (MI)   | [REDACTED]     | (1) Proprieta' 1000/1000 fino al 01/10/2001 |
| DATI DERIVANTI DA | Atto del 02/03/1992 Pubblico ufficiale NOT [REDACTED] Sede MILANO (MI) Repertorio n. 23528 - COMPRAVENDITA Voltura n. 22356.1/1992 in atti dal 07/02/1997 |                |                                             |

#### Situazione degli intestati dal 11/10/1991

| N.                | DATI ANAGRAFICI   | CODICE FISCALE | DIRITTI E ONERI REALI             |
|-------------------|---|----------------|-----------------------------------|
| I                 | [REDACTED] SEDE IN GENOVA   | [REDACTED]     | (1) Proprieta' fino al 02/03/1992 |
| DATI DERIVANTI DA | COSTITUZIONE del 11/10/1991 in atti dal 11/10/1991 DICHIARAZIONI DI N.A. DA VERIFICARE CON RIS.1 MANCANO VOLTURE INTERMEDIE (n. 4007.1/1991) |                |                                   |

Visura telematica

Tributi speciali: Euro 0,90


\* Codice Fiscale Validato in Anagrafe Tributaria.



MINISTERO DELLE FINANZE  
DIREZIONE GENERALE DEL CATASTO E DEI S.S.T.T.EE.  
**CATASTO EDILIZIO URBANO** (R.D.L. 13-4-1939, n. 652)

Planimetria di s.l.u. in Comune di GENOVA via DE MARINI

PIANTA PIANO NONO

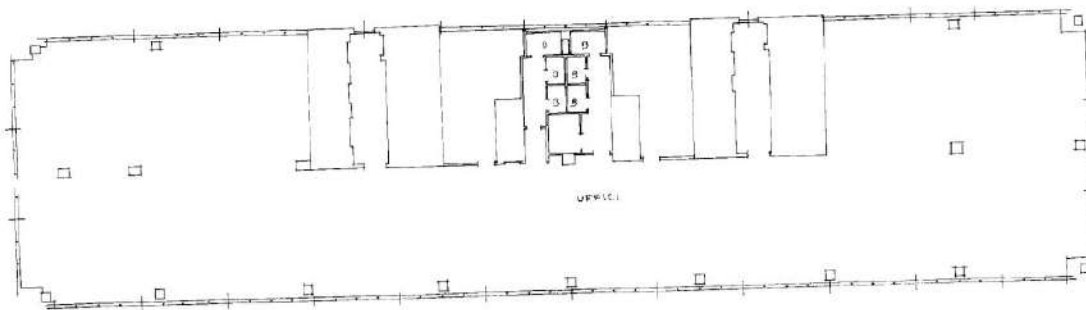

## ORIENTAMENTO



Denuncia di variazione

Complete de **600M. PA**  
Tota 104

Foglio 42 - Patù cella 700 - Subalterno 88

Catasto dei Fabbricati - Situazione al 19/06/2023 - Comune di GENOVA(D969R) - < Sez. urbana SAM  
VIA DE MARINI n. 16 Piano 9

*Ulmus plumbicrissus* in auti

Data presentazione: 11/10/1991 - Data: 19/06/2023 - n. TI12566 - Richiedente:

Totale schede: 1 - **Formato di acquisizione:** A3(297x420) - **Formato stampa richiesto:** A4(210x297)

## Visura storica per immobile

### Situazione degli atti informatizzati al 19/06/2023

|                             |                                                           |
|-----------------------------|-----------------------------------------------------------|
| <b>Dati della richiesta</b> | <b>Comune di GENOVA (Codice:D969R)</b>                    |
| <b>Catasto Fabbricati</b>   | <b>Sezione SAMPIERDARENA (Provincia di GENOVA)</b>        |
|                             | <b>Sez. Urb.: SAM Foglio: 42 Particella: 700 Sub.: 89</b> |

#### INTESTATO

|   |  |                     |  |  |                    |
|---|--|---------------------|--|--|--------------------|
| 1 |  | Sede in MILANO (MI) |  |  | (1) Proprieta' 1/1 |
|---|--|---------------------|--|--|--------------------|

#### Unità immobiliare dal 09/11/2015

| N.                                            | DATI IDENTIFICATIVI |           |            |           | DATI DI CLASSAMENTO |                |             |               |                  |                                  | DATI DERIVANTI DA     |                                                                           |
|-----------------------------------------------|---------------------|-----------|------------|-----------|---------------------|----------------|-------------|---------------|------------------|----------------------------------|-----------------------|---------------------------------------------------------------------------|
|                                               | Sezione Urbana      | Foglio    | Particella | Sub       | Zona Cens.          | Micro Zona     | Categoria   | Classe        | Consistenza      | Superficie Catastale             | Rendita               |                                                                           |
| <b>1</b>                                      | <b>SAM</b>          | <b>42</b> | <b>700</b> | <b>89</b> | <b>3</b>            |                | <b>A/10</b> | <b>2</b>      | <b>38,5 vani</b> | <b>Totale: 878 m<sup>2</sup></b> | <b>Euro 22.369,04</b> | Variazione del 09/11/2015 - Inserimento in visura dei dati di superficie. |
| <b>Indirizzo</b> VIA DE MARINI n. 16 Piano 10 |                     |           |            |           |                     |                |             |               |                  |                                  |                       |                                                                           |
| <b>Notifica</b>                               |                     |           |            |           |                     | <b>Partita</b> |             | <b>Mod.58</b> |                  |                                  |                       |                                                                           |

#### Mappali Terreni Correlati

Codice Comune D969 - Sezione D - Foglio 46 - Particella 700

#### Situazione dell'unità immobiliare dal 25/10/2013

| N.                                            | DATI IDENTIFICATIVI |           |            |           | DATI DI CLASSAMENTO |                |             |               |                  |                      | DATI DERIVANTI DA     |   |
|-----------------------------------------------|---------------------|-----------|------------|-----------|---------------------|----------------|-------------|---------------|------------------|----------------------|-----------------------|---|
|                                               | Sezione Urbana      | Foglio    | Particella | Sub       | Zona Cens.          | Micro Zona     | Categoria   | Classe        | Consistenza      | Superficie Catastale | Rendita               |   |
| <b>1</b>                                      | <b>SAM</b>          | <b>42</b> | <b>700</b> | <b>89</b> | <b>3</b>            |                | <b>A/10</b> | <b>2</b>      | <b>38,5 vani</b> |                      | <b>Euro 22.369,04</b> | VARIAZIONE TOPONOMASTICA del 25/10/2013 Pratica n. GE0237354 in atti dal 25/10/2013 VARIAZIONE DI TOPONOMASTICA (n. 91785.1/2013) |
| <b>Indirizzo</b> VIA DE MARINI n. 16 Piano 10 |                     |           |            |           |                     |                |             |               |                  |                      |                       |   |
| <b>Notifica</b>                               |                     |           |            |           |                     | <b>Partita</b> |             | <b>Mod.58</b> |                  |                      |                       |   |

#### Mappali Terreni Correlati

Codice Comune D969 - Sezione D - Foglio 46 - Particella 700

## Visura storica per immobile

### Situazione degli atti informatizzati al 19/06/2023

#### Situazione dell'unità immobiliare dal 01/01/1992

| N.                               | DATI IDENTIFICATIVI |           |            |           | DATI DI CLASSAMENTO |            |             |          |                  |                      | DATI DERIVANTI DA    |                                                            |
|----------------------------------|---------------------|-----------|------------|-----------|---------------------|------------|-------------|----------|------------------|----------------------|----------------------|------------------------------------------------------------|
|                                  | Sezione Urbana      | Foglio    | Particella | Sub       | Zona Cens.          | Micro Zona | Categoria   | Classe   | Consistenza      | Superficie Catastale | Rendita              |                                                            |
| <b>1</b>                         | <b>SAM</b>          | <b>42</b> | <b>700</b> | <b>89</b> | <b>3</b>            |            | <b>A/10</b> | <b>2</b> | <b>38,5 vani</b> |                      | <b>L. 43.312.500</b> | VARIAZIONE del 01/01/1992 Variazione del quadro tariffario |
| Indirizzo VIA DE MARINI Piano 10 |                     |           |            |           |                     |            |             |          |                  |                      |                      |                                                            |
| Notifica                         |                     |           |            |           |                     | Partita    | 1044781     |          |                  | Mod.58               | -                    |                                                            |

#### Situazione dell'unità immobiliare dal 11/10/1991

| N.                               | DATI IDENTIFICATIVI |           |            |           | DATI DI CLASSAMENTO |            |             |          |                  |                      | DATI DERIVANTI DA           |                                                                     |
|----------------------------------|---------------------|-----------|------------|-----------|---------------------|------------|-------------|----------|------------------|----------------------|-----------------------------|---------------------------------------------------------------------|
|                                  | Sezione Urbana      | Foglio    | Particella | Sub       | Zona Cens.          | Micro Zona | Categoria   | Classe   | Consistenza      | Superficie Catastale | Rendita                     |                                                                     |
| <b>1</b>                         | <b>SAM</b>          | <b>42</b> | <b>700</b> | <b>89</b> | <b>3</b>            |            | <b>A/10</b> | <b>2</b> | <b>38,5 vani</b> |                      | <b>Euro 11,15 L. 21.598</b> | CLASSAMENTO del 11/10/1991 in atti dal 03/04/1997 (n. 4007.89/1991) |
| Indirizzo VIA DE MARINI Piano 10 |                     |           |            |           |                     |            |             |          |                  |                      |                             |                                                                     |
| Notifica                         |                     |           |            |           |                     | Partita    | 1044781     |          |                  | Mod.58               | -                           |                                                                     |

#### Situazione dell'unità immobiliare dal 11/10/1991

| N.                               | DATI IDENTIFICATIVI |           |            |           | DATI DI CLASSAMENTO |            |           |        |             |                      | DATI DERIVANTI DA |   |
|----------------------------------|---------------------|-----------|------------|-----------|---------------------|------------|-----------|--------|-------------|----------------------|-------------------|---|
|                                  | Sezione Urbana      | Foglio    | Particella | Sub       | Zona Cens.          | Micro Zona | Categoria | Classe | Consistenza | Superficie Catastale | Rendita           |   |
| <b>1</b>                         | <b>SAM</b>          | <b>42</b> | <b>700</b> | <b>89</b> | <b>3</b>            |            |           |        |             |                      |                   | COSTITUZIONE del 11/10/1991 in atti dal 11/10/1991 DICHIARAZIONI DI N.A. DA VERIFICARE CON RIS.1 MANCANO VOLTURE INTERMEDIE (n. 4007.1/1991) |
| Indirizzo VIA DE MARINI Piano 10 |                     |           |            |           |                     |            |           |        |             |                      |                   |   |
| Notifica                         |                     |           |            |           |                     | Partita    | 1031503   |        |             | Mod.58               | -                 |   |

L'intestazione alla data della richiesta deriva dai seguenti atti:

## Visura storica per immobile

### Situazione degli atti informatizzati al 19/06/2023

#### Situazione degli intestati dal 08/06/2007

| N.                       | DATI ANAGRAFICI   | CODICE FISCALE | DIRITTI E ONERI REALI |
|--------------------------|---|----------------|-----------------------|
| I                        | [REDACTED] Sede in MILANO (MI)   | [REDACTED]     | (1) Proprieta' 1/1    |
| <b>DATI DERIVANTI DA</b> | Atto del 08/06/2007 Pubblico ufficiale [REDACTED] Sede MILANO (MI) Repertorio n. 19284 - UU Sede RHO (MI) Registrazione Volume 17 n. 12023 registrato in data 14/06/2007 - COMPRAVENDITA Voltura n. 25453.1/2011 - Pratica n. GE0349465 in atti dal 26/09/2011 |                |                       |

#### Situazione degli intestati dal 08/06/2007

| N.                       | DATI ANAGRAFICI   | CODICE FISCALE | DIRITTI E ONERI REALI                 |
|--------------------------|---|----------------|---------------------------------------|
| I                        | [REDACTED] Sede in MILANO (MI)   | [REDACTED]     | (1) Proprieta' 1/1 fino al 08/06/2007 |
| <b>DATI DERIVANTI DA</b> | RETTIFICA DI INTESTAZIONE ALL'ATTUALITA' del 08/06/2007 Pubblico ufficiale [REDACTED] Sede MILANO (MI) Repertorio n. 19284 - Trascrizione n. 14373/2007 Reparto PI di GENOVA in atti dal 25/06/2007 |                |                                       |

#### Situazione degli intestati dal 28/11/2006

| N.                       | DATI ANAGRAFICI   | CODICE FISCALE | DIRITTI E ONERI REALI                 |
|--------------------------|---|----------------|---------------------------------------|
| I                        | [REDACTED] Sede in MILANO (MI)   | [REDACTED]     | (1) Proprieta' 1/1 fino al 08/06/2007 |
| <b>DATI DERIVANTI DA</b> | Atto del 28/11/2006 Pubblico ufficiale [REDACTED] Sede RHO (MI) Repertorio n. 2385 - UU Sede RHO (MI) Registrazione Volume 71 n. 61563 registrato in data 20/12/2006 - COMPRAVENDITA Voltura n. 24353.1/2011 - Pratica n. GE0313786 in atti dal 09/09/2011 |                |                                       |

#### Situazione degli intestati dal 28/11/2006

| N.                       | DATI ANAGRAFICI   | CODICE FISCALE | DIRITTI E ONERI REALI                 |
|--------------------------|---|----------------|---------------------------------------|
| I                        | [REDACTED] Sede in MILANO (MI)   | [REDACTED]     | (1) Proprieta' 1/1 fino al 28/11/2006 |
| <b>DATI DERIVANTI DA</b> | Atto del 28/11/2006 Pubblico ufficiale [REDACTED] Sede RHO (MI) Repertorio n. 2385 - COSTITUZIONE DI FONDO IMMOBILIARE CHIUSO Rettificata dalla trasc. n.14373/2007 Trascrizione n. 35951.1/2006 Reparto PI di GENOVA in atti dal 28/12/2006 |                |                                       |

#### Situazione degli intestati dal 03/05/2005

| N.                       | DATI ANAGRAFICI   | CODICE FISCALE | DIRITTI E ONERI REALI                 |
|--------------------------|---|----------------|---------------------------------------|
| I                        | [REDACTED] Sede in MILANO (MI)   | [REDACTED]     | (1) Proprieta' 1/1 fino al 28/11/2006 |
| <b>DATI DERIVANTI DA</b> | Atto del 03/05/2005 Pubblico ufficiale [REDACTED] Sede MILANO (MI) Repertorio n. 44562 - MUTAMENTO DI DENOMINAZIONE O RAGIONE SOCIALE Trascrizione n. 21547.1/2005 Reparto PI di GENOVA in atti dal 25/07/2005 |                |                                       |

#### Situazione degli intestati dal 21/12/2004

| N.                       | DATI ANAGRAFICI   | CODICE FISCALE | DIRITTI E ONERI REALI                 |
|--------------------------|---|----------------|---------------------------------------|
| I                        | [REDACTED] Sede in MILANO (MI)   | [REDACTED]     | (1) Proprieta' 1/1 fino al 03/05/2005 |
| <b>DATI DERIVANTI DA</b> | Atto del 21/12/2004 Pubblico ufficiale [REDACTED] Sede MILANO (MI) Repertorio n. 313022 - CONFERIMENTO IN SOCIETA' Trascrizione n. 1160.1/2005 Reparto PI di GENOVA in atti dal 17/01/2005 |                |                                       |

#### Situazione degli intestati dal 18/09/2002

| N. | DATI ANAGRAFICI                | CODICE FISCALE | DIRITTI E ONERI REALI                 |
|----|--------------------------------|----------------|---------------------------------------|
| I  | [REDACTED] Sede in MILANO (MI) | [REDACTED]     | (1) Proprieta' 1/1 fino al 21/12/2004 |

## Visura storica per immobile

### Situazione degli atti informatizzati al 19/06/2023

|                          |   |
|--------------------------|---|
| <b>DATI DERIVANTI DA</b> | Atto del 18/09/2002 Pubblico ufficiale [REDACTED] Sede MILANO (MI) Repertorio n. 37445 - FUSIONE DI SOCIETA' PER INCORPORAZIONE Trascrizione n. 26197.1/2002<br>Reperto PI di GENOVA in atti dal 21/10/2002 |
|--------------------------|---|

#### Situazione degli intestati dal 01/10/2001

| N.                       | DATI ANAGRAFICI   | CODICE FISCALE | DIRITTI E ONERI REALI                 |
|--------------------------|---|----------------|---------------------------------------|
| I                        | [REDACTED] Sede in MILANO (MI)   | [REDACTED]     | (1) Proprieta' 1/1 fino al 18/09/2002 |
| <b>DATI DERIVANTI DA</b> | Atto del 01/10/2001 Pubblico ufficiale [REDACTED] Sede MILANO (MI) Repertorio n. 30793 - CONFERIMENTO IN SOCIETA' Trascrizione n. 21405.1/2001 Reparto PI di GENOVA<br>in atti dal 19/11/2001 |                |                                       |

#### Situazione degli intestati dal 02/03/1992

| N.                       | DATI ANAGRAFICI   | CODICE FISCALE | DIRITTI E ONERI REALI                       |
|--------------------------|---|----------------|---------------------------------------------|
| I                        | [REDACTED] Sede in MILANO (MI)   | [REDACTED]     | (1) Proprieta' 1000/1000 fino al 01/10/2001 |
| <b>DATI DERIVANTI DA</b> | Atto del 02/03/1992 Pubblico ufficiale NOT. [REDACTED] Sede MILANO (MI) Repertorio n. 23528 - COMPRAVENDITA Voltura n. 22356.1/1992 in atti dal 07/02/1997 |                |                                             |

#### Situazione degli intestati dal 11/10/1991

| N.                       | DATI ANAGRAFICI   | CODICE FISCALE | DIRITTI E ONERI REALI             |
|--------------------------|---|----------------|-----------------------------------|
| I                        | [REDACTED] SEDE IN GENOVA   | [REDACTED]     | (1) Proprieta' fino al 02/03/1992 |
| <b>DATI DERIVANTI DA</b> | COSTITUZIONE del 11/10/1991 in atti dal 11/10/1991 DICHIARAZIONI DI N.A. DA VERIFICARE CON RIS.1 MANCANO VOLTURE INTERMEDIE (n. 4007.1/1991) |                |                                   |

Visura telematica

Tributi speciali: Euro 0,90

\* Codice Fiscale Validato in Anagrafe Tributaria.

\_\_\_\_\_

# hieslo: A4(210x297)



MINISTERO DELLE FINANZE  
DIREZIONE GENERALE DEL CATASTO E DEI SISTEMI  
**CATASTO EDILIZIO URBANO** (RDL 13-4-1939, n. 652)

**LIFE**  
**400**

Planimetria di u.u. in Comune di GENDUA via DE MARINI

clv

PIANTA PIANO DECIMO

 $n = 3, 4, 5$ 

564

APFIC

۴۰۵

## ORIENTAMENTO



DI 1.80X

|                                  |                                     |               |
|----------------------------------|-------------------------------------|---------------|
| Dichiarazione di N.C.            | <input checked="" type="checkbox"/> | Completata    |
| Denuncia di variazione           | <input type="checkbox"/>            |               |
| Identificativo catastale         | incompleta                          | iscritto all' |
| F. 32                            |                                     |               |
| SAM 3 Foglio 42 - Particella 700 |                                     | data          |

Catasto dei Fabbricati - Situazione al 19/06/2023 - Comune di GENOVA (D969R) - < Sez. urbana SAM 3 Foglio 42 - Particella 700 < Su  
VIA DE MARINI n. 16 Piano 10