


Agenzia del Territorio
CATASTO FABBRICATI
Ufficio Provinciale di
Pisa

Dichiarazione protocollo n. PI0161679 del 03/06/2008
Planimetria di u.i.u. in Comune di Montopoli In Val D'arno
Via Iv Novembre civ.

Identificativi Catastali:	Compilata da:
Sezione:	Spagli Daniele
Foglio: 10	Iscritto all'albo:
Particella: 91	Architetti
Subalterno: 15	Prov. Pisa N. 571

Scheda n. 1 Scala 1:200

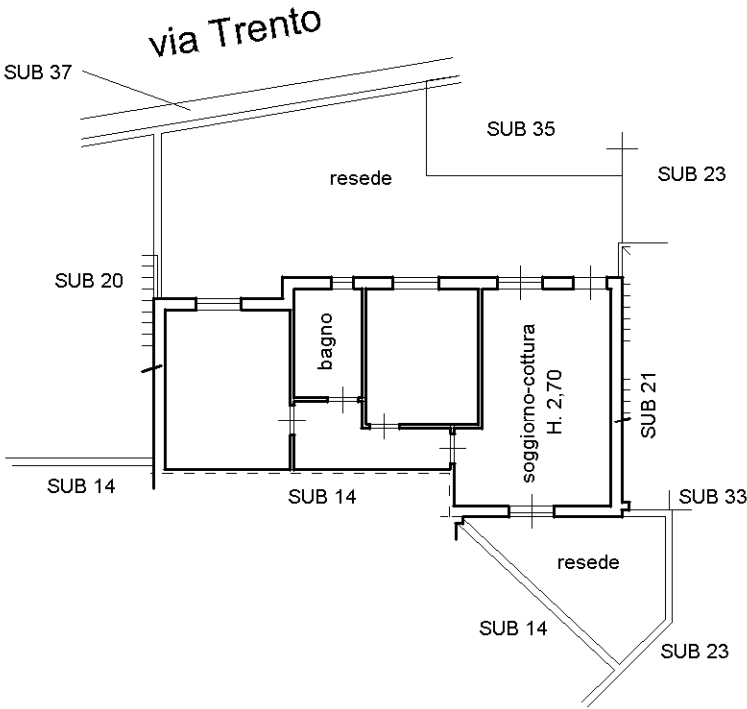

PIANTA PIANO TERRA


Ultima planimetria in atti

Agenzia del Territorio
CATASTO FABBRICATI
Ufficio Provinciale di
Pisa


Dichiarazione protocollo n. PI0161679 del 03/06/2008
Planimetria di u.i.u. in Comune di Montopoli In Val D'arno
Via Iv Novembre civ.

Identificativi Catastali:	Compilata da:
Sezione:	Spagli Daniele
Foglio: 10	Iscritto all'albo:
Particella: 91	Architetti
Subalterno: 35	Prov. Pisa N. 571

Scheda n. 1 Scala 1:200

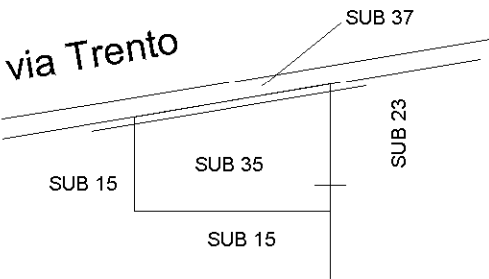

PIANTA PIANO TERRA

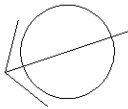

Ultima planimetria in atti