


Agenzia del Territorio
CATASTO FABBRICATI
Ufficio Provinciale di
Pisa

Dichiarazione protocollo n. PI0161679 del 03/06/2008
Planimetria di u.i.u. in Comune di Montopoli In Val D'arno
Via Iv Novembre civ.


Identificativi Catastali:
Sezione:
Foglio: 10
Particella: 91
Subalterno: 21

Compilata da:
Spagli Daniele
Iscritto all'albo:
Architetti
Prov. Pisa N. 571

Scheda n. 1 Scala 1:200

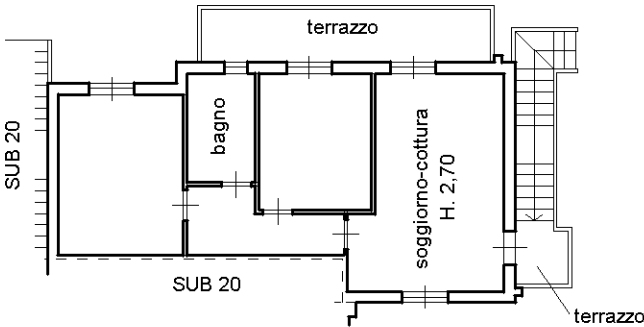

PIANTA PIANO PRIMO

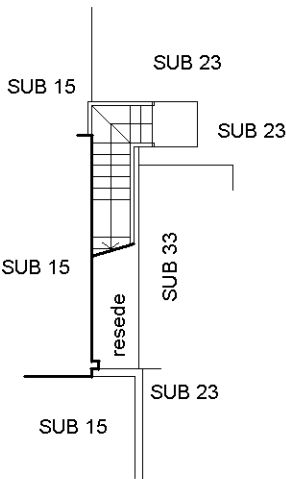


PIANTA PIANO TERRA

Agenzia del Territorio
CATASTO FABBRICATI
Ufficio Provinciale di
Pisa

Dichiarazione protocollo n. PI0161679 del 03/06/2008
Planimetria di u.i.u. in Comune di Montopoli In Val D'arno
Via Iv Novembre civ.

Identificativi Catastali:	Compilata da:
Sezione:	Spagli Daniele
Foglio: 10	Iscritto all'albo:
Particella: 91	Architetti
Subalterno: 33	Prov. Pisa N. 571

Scheda n. 1 Scala 1:200

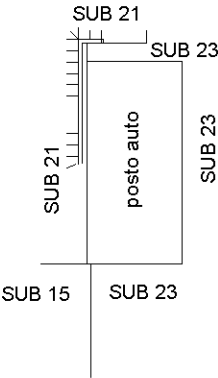

PIANTA PIANO TERRA

