


RILIEVO DELLO STATO DEI LUOGHI


DATI CATASTALI: COMUNE DI SAN CIPRIANO D'AVERSA (CE)
FOGLIO 5 P.LLA 5215

TAV. 1a

PIANTA PIANO RIALZATO

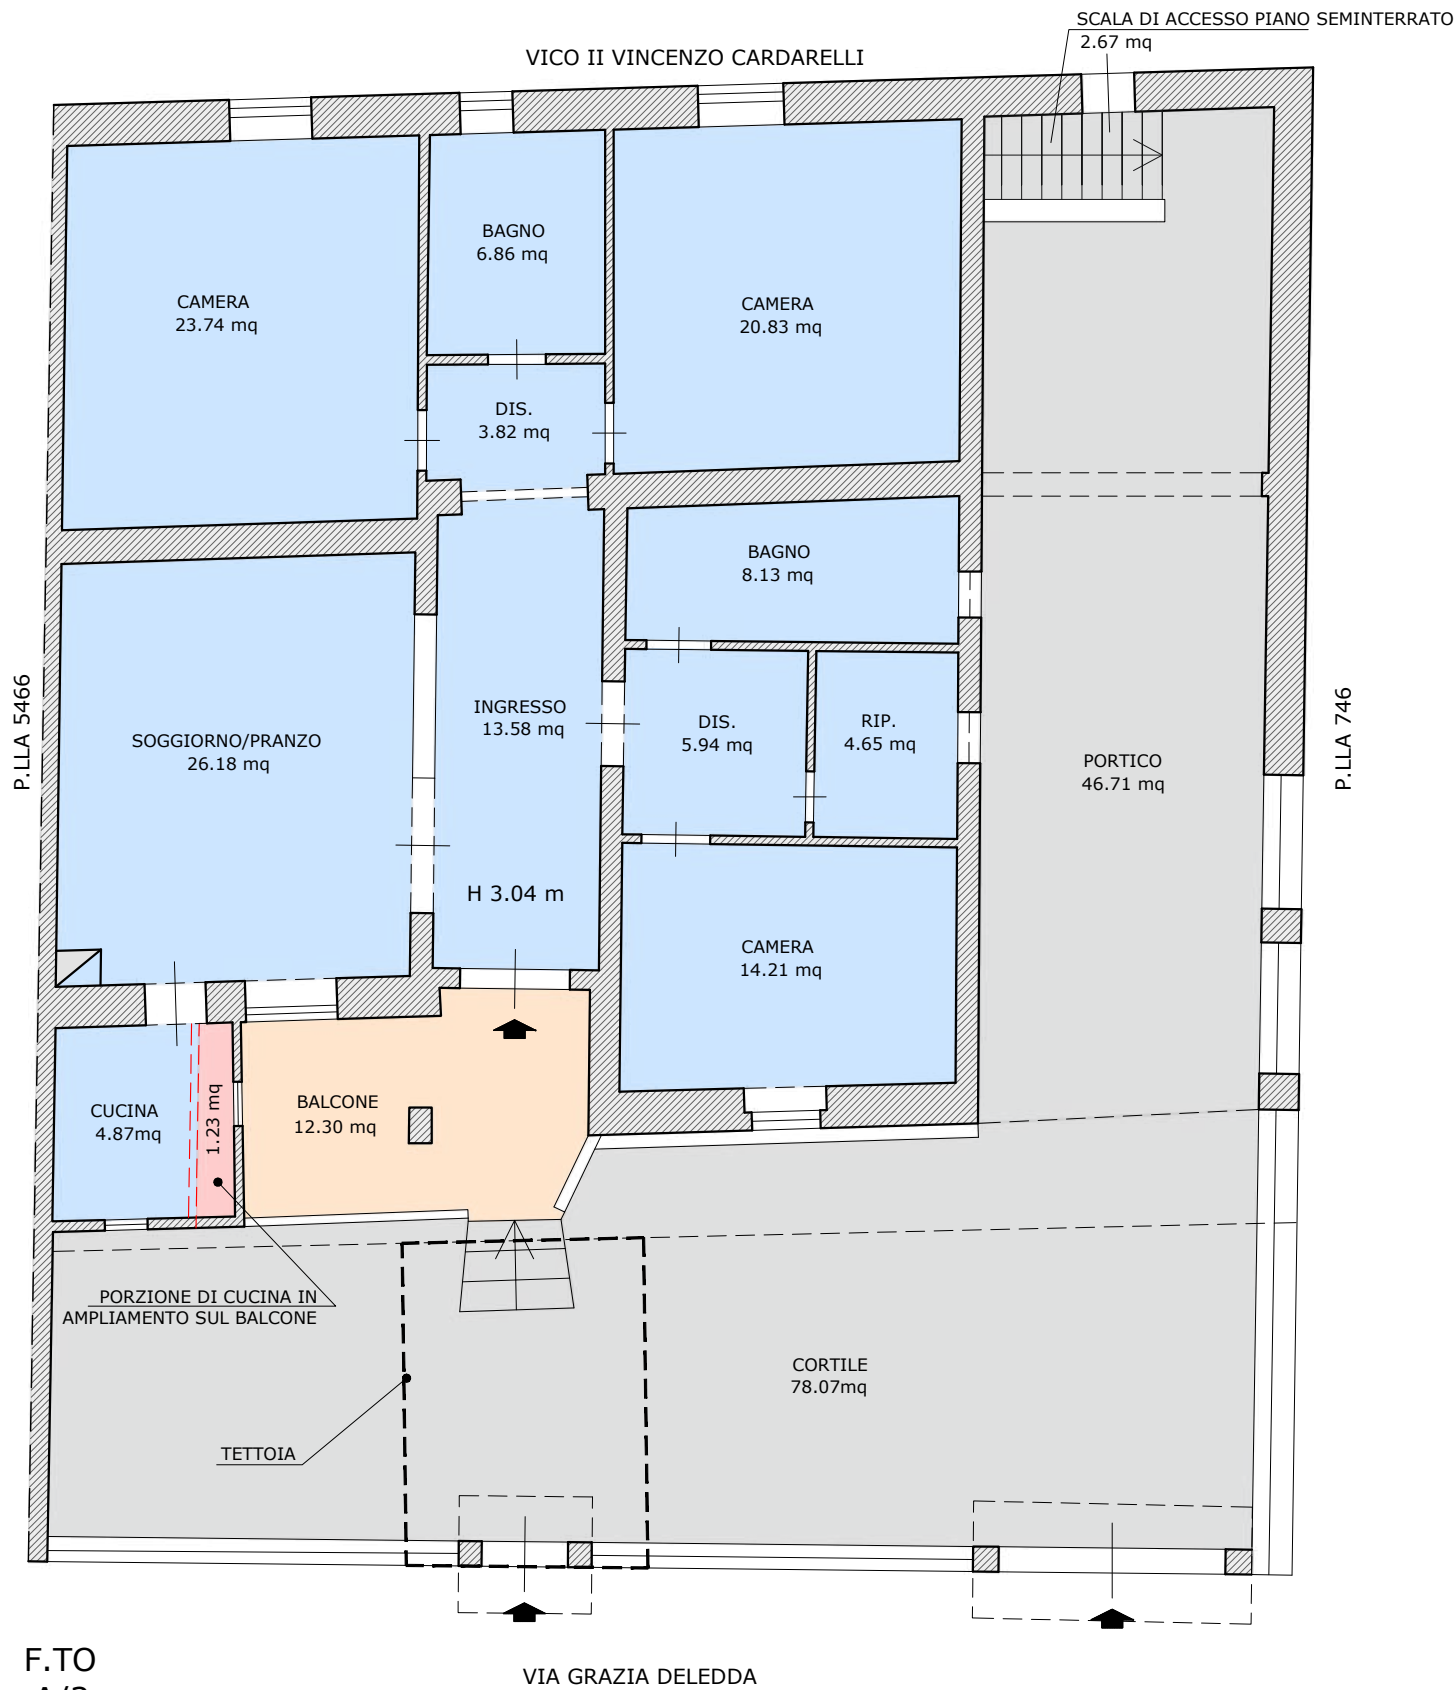

PIANTA PIANO INTERRATO

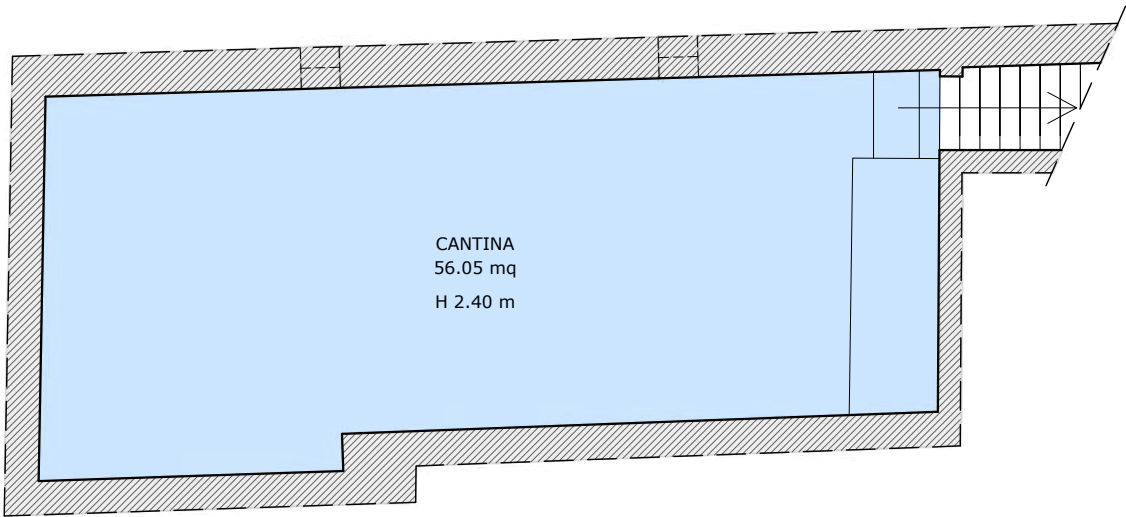

F.TO
A/3

SCALA 1:100