

MODULARIO
F. - rig. rend. - 496



MINISTERO DELLE FINANZE

DIREZIONE GENERALE DEL CATASTO E DEI SERVIZI TECNICI ERARIALI

NUOVO CATASTO EDILIZIO URBANO

(R. DECRETO-LEGGE 13 APRILE 1939, N. 632)


Lire
300

ALLEGATO N. 6


Planimetria dell'immobile situato nel Comune di GUALDO CATTANEO Via FR. POZZO

Ditta

Allegata alla dichiarazione presentata all'Ufficio Tecnico Erariale di PERUGIA

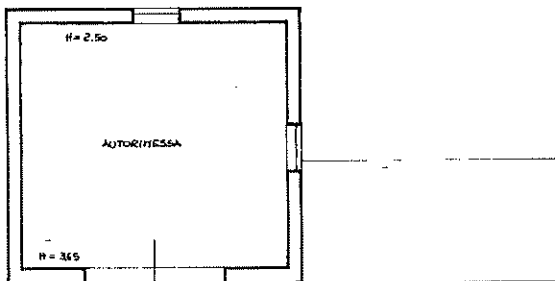

PIANO TERRA

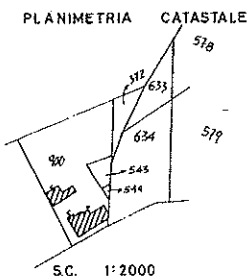

ORIENTAMENTO



SCALA DI 1:100

SPAZIO RISERVATO PER LE ANNOTAZIONI D'UFFICIO

DATA

PROT. N°

FOGLIO 28
PARTICELLA 900/7

Compilata dal

GEOM. MASSIMO BIONDINI

Iscritto all'Albo dei GEOMETRI

della Provincia di PERUGIA

DATA 19.12.86

Firma:

Massimo Biondini

Agenzia delle Entrate CATASTO FABBRICATI Ufficio Provinciale di Perugia	Dichiarazione protocollo n. PG0133842 del 02/07/2015	
	Planimetria di u.i.u. in Comune di Gualdo Cattaneo	
	Via Della Repubblica (pozzo)	civ. SNC
	Identificativi Catastali:	Compilata da:
	Sezione:	Placidi Andrea
	Foglio: 28	Isritto all'albo:
	Particella: 900	Geometri
	Subalterno: 10	Prov. Perugia
Scheda n. 1	Scala 1:100	N. 04192

PIANTA PIANO TERRA




Ultima planimetria in atti
nord


Agenzia delle Entrate CATASTO FABBRICATI Ufficio Provinciale di Perugia	Dichiarazione protocollo n. PG0117873 del 07/06/2016	
	Planimetria di u.i.u. in Comune di Gualdo Cattaneo	
	Via Della Repubblica Pozzo	civ. SNC
	Identificativi Catastali:	Compilata da:
	Sezione:	Placidi Andrea
	Foglio: 28	Iscritto all'albo:
	Particella: 900	Geometri
	Subalterno: 12	Prov. Perugia
		N. 4192

Scheda n. 1 Scala 1:100

PIANTA PIANO TERRA

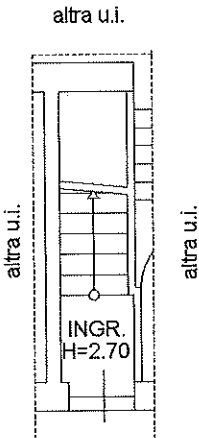

PIANTA PIANO PRIMO

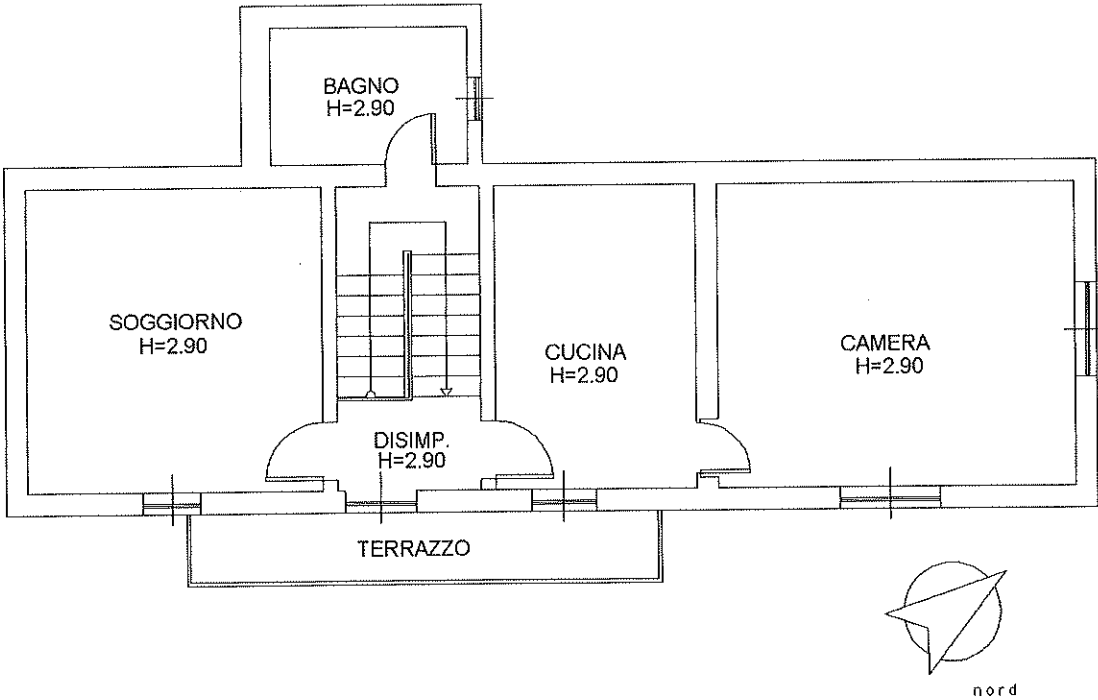


Ultima planimetria in atti


Catasto dei Fabbricati - Situazione al 22/05/2024 - Comune di GUALDO CATTANEO(E229) - < Foglio 28 - Particella 900 - Subalterno 12 >
VIA DELLA REPUBBLICA POZZO n. SNC Piano T-1

Agenzia delle Entrate CATASTO FABBRICATI Ufficio Provinciale di Perugia	Dichiarazione protocollo n. PG0117873 del 07/06/2016		
	Planimetria di u.i.u. in Comune di Gualdo Cattaneo		
	Via Della Repubblica Pozzo	civ. SNC	
Identificativi Catastali:	Compilata da: Placidi Andrea		
	Sezione: Foglio: 28 Particella: 900 Subalterno: 13	Isritto all'albo: Geometri	
Scheda n. 1	Scala 1:100	Prov. Perugia	N. 4192

PIANTA PIANO SOTTOSTRADA 1

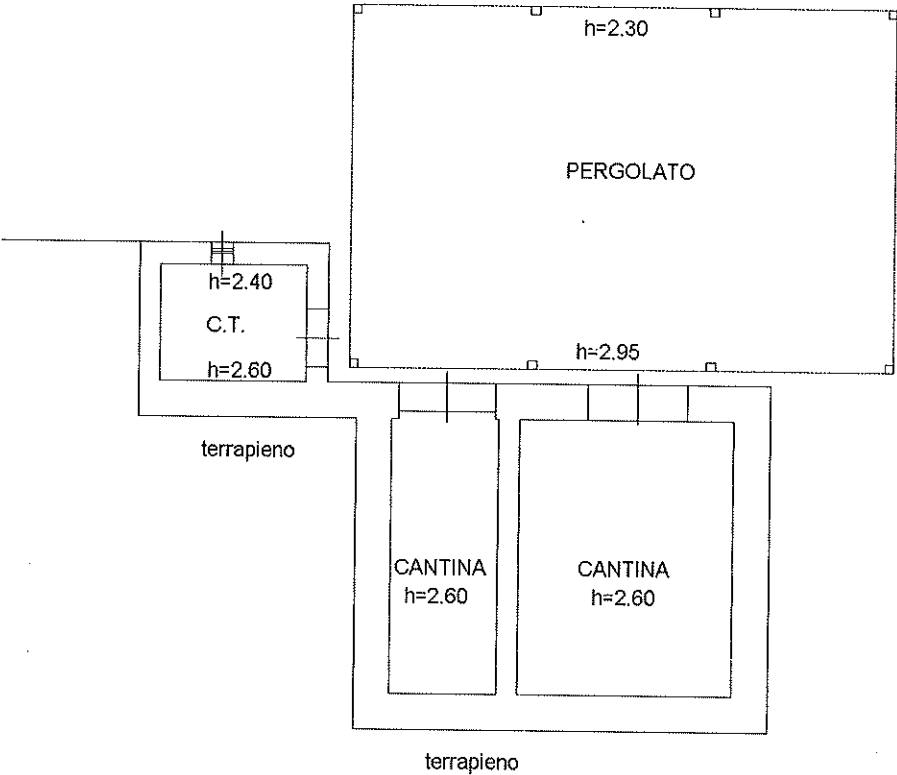

PIANTA PIANO TERRA

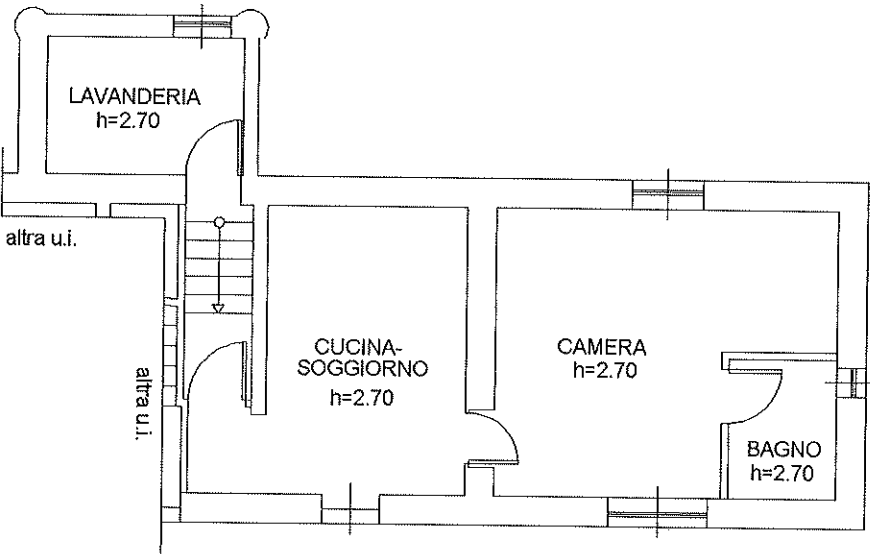


Catasto dei Fabbricati - Situazione al 22/05/2024 - Comune di GUALDO CATTANEO(E229) - < Foglio 28 - Particella 900 - Subalterno 13 >
VIA DELLA REPUBBLICA POZZO n. SNC Piano S1-T

Agenzia delle Entrate CATASTO FABBRICATI Ufficio Provinciale di Perugia	Dichiarazione protocollo n. PG0117873 del 07/06/2016	
	Planimetria di u.i.u. in Comune di Gualdo Cattaneo Via Della Repubblica Pozzo civ. SNC	
	Identificativi Catastali:	Compilata da:
	Sezione:	Placidi Andrea
	Foglio: 28	Iscritto all'albo:
	Particella: 900	Geometri
	Subalterno: 14	Prov. Perugia
		N. 4192

Scheda n. 1 Scala 1:100


PIANTA PIANO SOTTOSTRADA 1

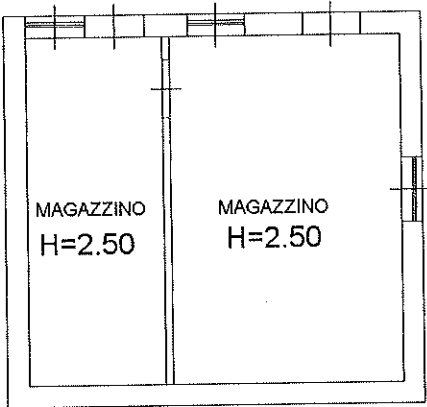

Catasto dei Fabbricati - Situazione al 22/05/2024 - Comune di GUALDO CATTANEO(E229) - < Foglio 28 - Particella 900 - Subalterno 14 >
VIA DELLA REPUBBLICA POZZO n. SNC Piano S1

ELABORATO PLANIMETRICO	Compilato da: Placidi Andrea	Iscritto all'albo: Geometri	Prov. Perugia	N. 4192
Comune di Gualdo Cattaneo	Sezione:	Foglio: 28	Particella: 900	Protocollo n. PG0117873 del 07/06/2016
Dimostrazione grafica dei subalterni				
Tipo Mappale n. 109919 del 23/05/2016 Scala 1 : 500				

Agencia delle Entrate
CATASTO FABBRICATI
Ufficio provinciale di Perugia

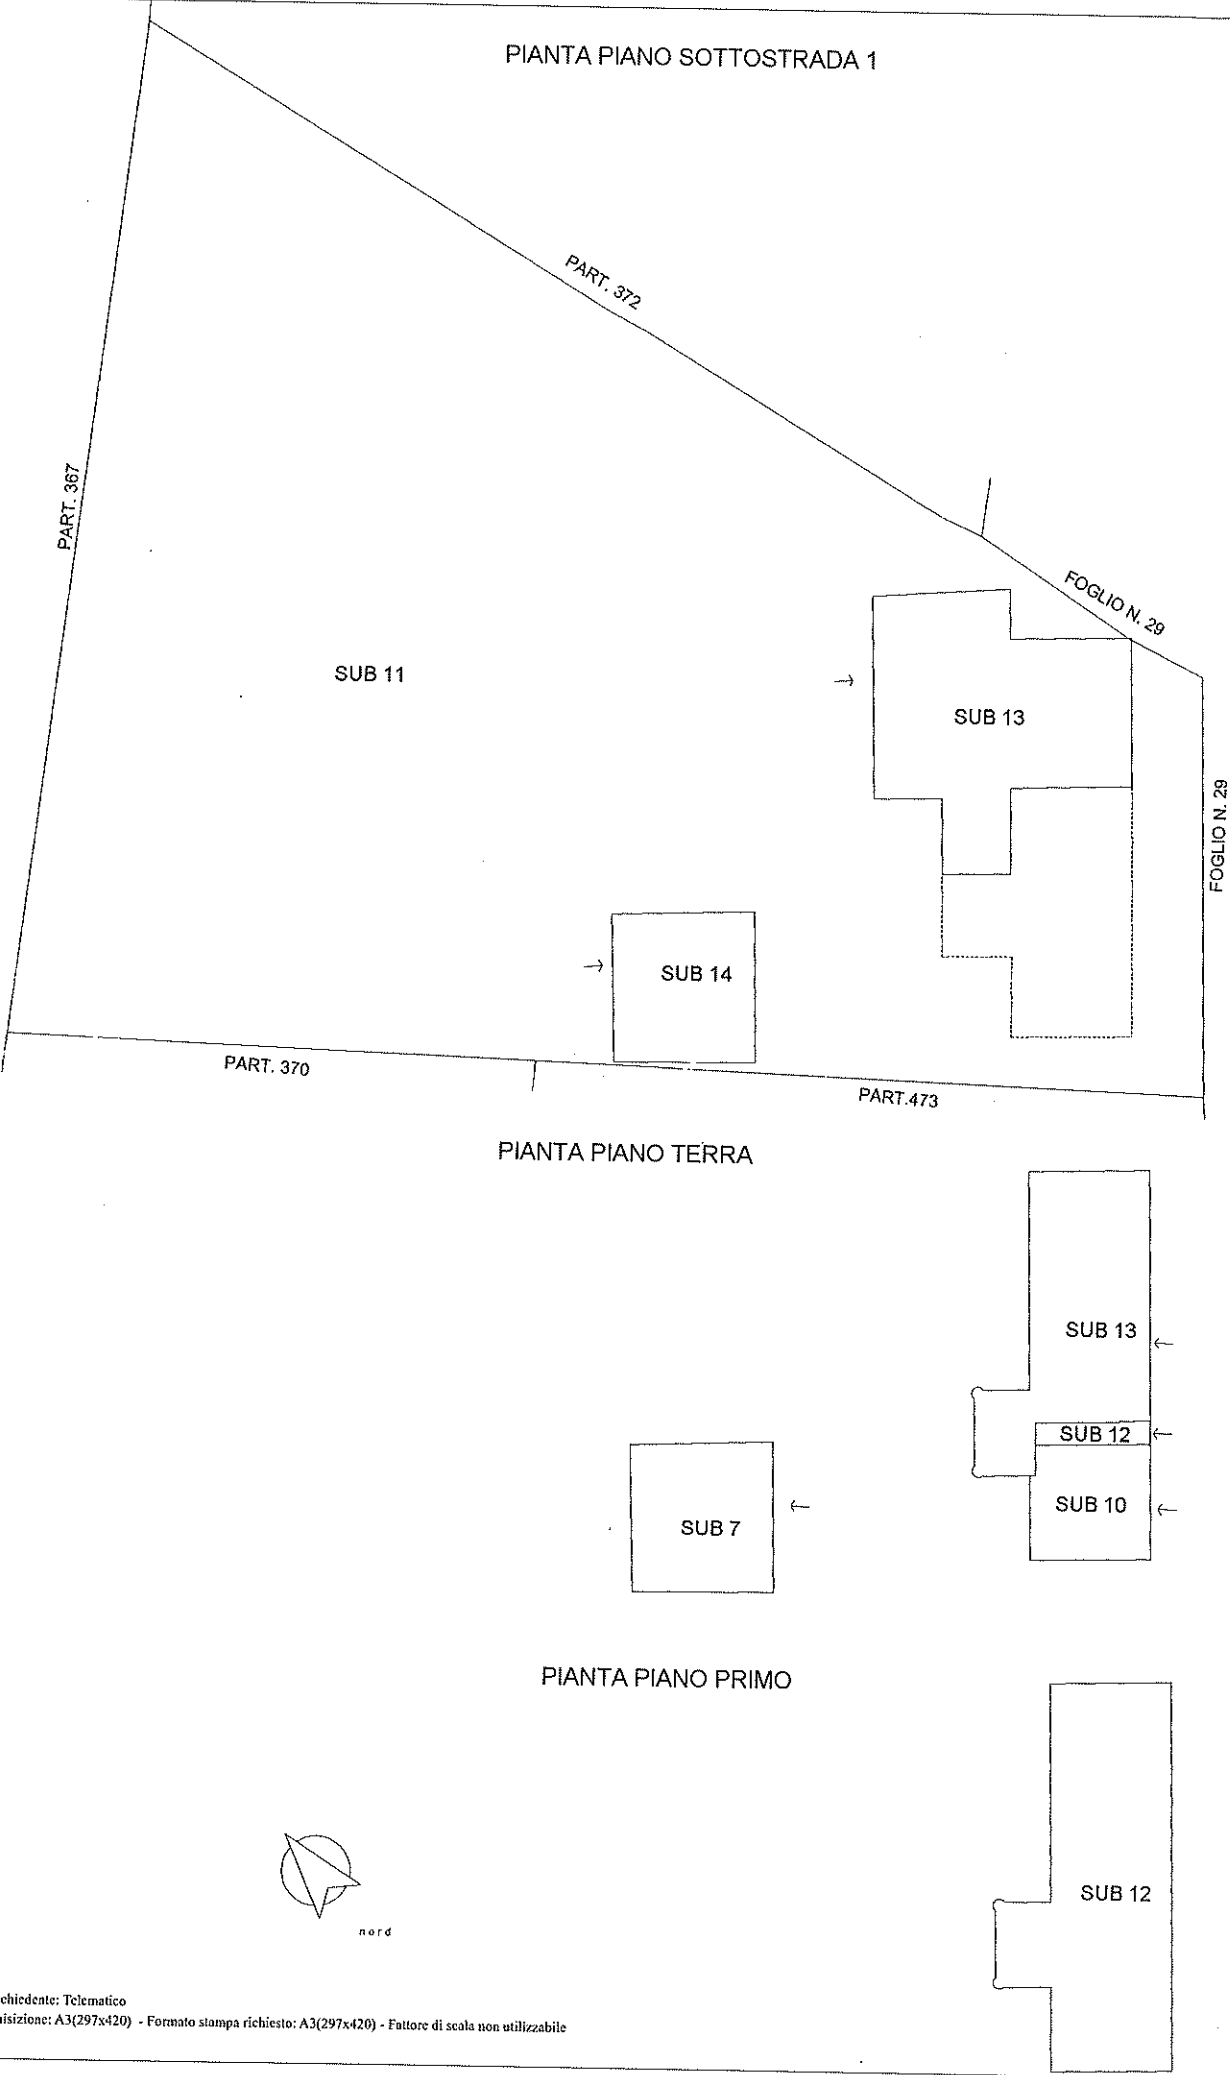

MODULARIO
F. rig. 1000 - 497

MINISTERO DELLE FINANZE

DIREZIONE GENERALE DEL CATASTO E DEI SERVIZI TECNICI ERARIALI

Mod. B (Nuovo Catasto Edilizio Urbano)


NUOVO CATASTO EDILIZIO URBANO

(R. DEURETO-LEGE 13 APRILE 1939, N. 462)

Lire
50Planimetria dell'immobile situato nel Comune di GUALDO CATTANEO ~~VIA~~ FRAZ. POZZO

Ditta

Allegata alla dichiarazione presentata all'Ufficio Tecnico Erariale di PERUGIA

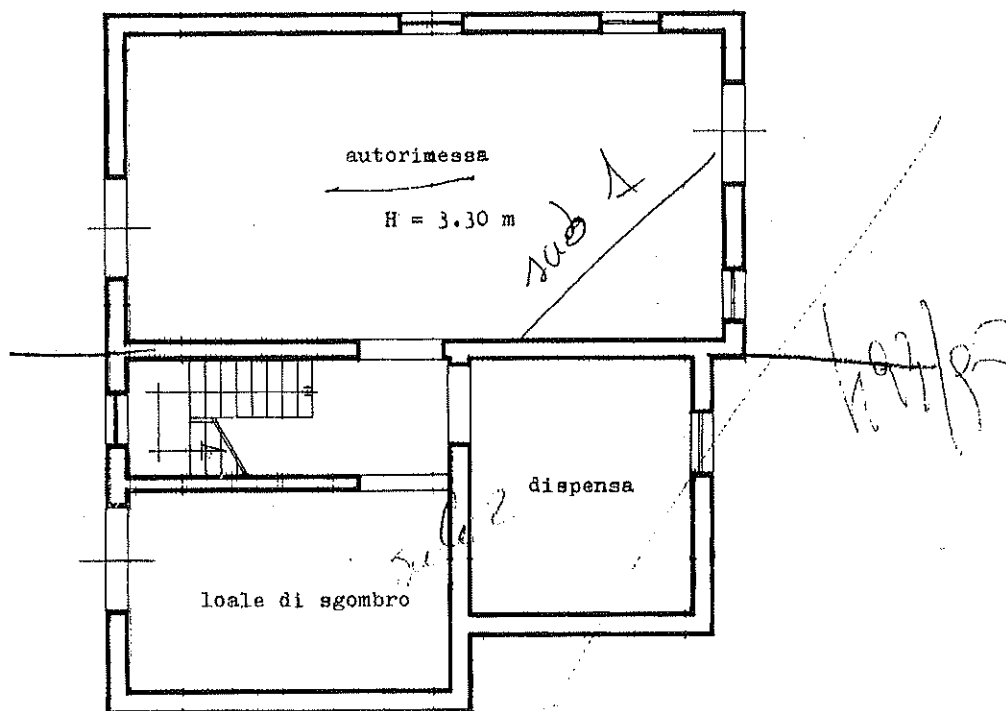

PIANO SEMINTERRATO

planimetria catastale
foglio 29 Scala 1:2000

ORIENTAMENTO



SCALA DI 1: 100

SPAZIO RISERVATO PER LE ANNOTAZIONI D'UFFICIO

DATA
PROT. N°

738

Compilata dal Geometra

(Titolo, nome e cognome del tecnico)

PIETRO ANGELELLI

Iscritto all'Albo dei Geometri

della Provincia di Perugia


DATA 15/3/1983

Firma: *Pietro Angelelli*



Agenzia del Territorio CATASTO FABBRICATI Ufficio Provinciale di Perugia	Dichiarazione protocollo n. PG0109281 del 26/03/2009	
	Planimetria di u.i.u. in Comune di Gualdo Cattaneo	
	Via Della Repubblica	civ. 25
Identificativi Catastali:		Compilata da:
Sezione:		Placidi Andrea
Foglio: 29		Isritto all'albo:
Particella: 634		Geometri
Subalterno: 4		Prov. Perugia
		N. 4192

Scheda n. 1 Scala 1:200

PIANTA PIANO SEMINTERRATO

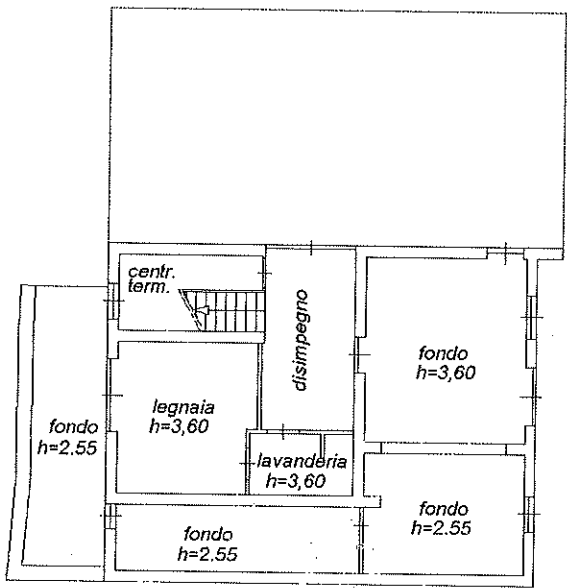

PIANTA PIANO TERRA
H=2.80

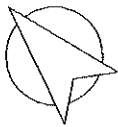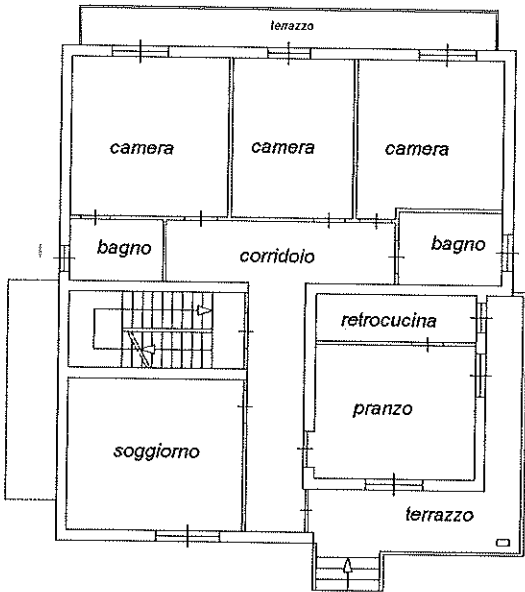


nord

Ultima planimetria in atti

Catasto dei Fabbricati - Situazione al 22/05/2024 - Comune di GUALDO CATTANEO(E229) - < Foglio 29 - Particella 634 - Subalterno 4 >
VIA DELLA REPUBBLICA POZZO n. 25 Piano S1-T

Agenzia delle Entrate CATASTO FABBRICATI Ufficio Provinciale di Perugia	Dichiarazione protocollo n. PG0314713 del 28/11/2014		
	Planimetria di u.i.u. in Comune di Gualdo Cattaneo		
	Via Della Repubblica (pozzo)	civ. SNC	
Scheda n. 1 Scala 1:100	Identificativi Catastali:		Compilata da:
	Sezione:		Placidi Andrea
	Foglio: 29		Iscritto all'albo:
	Particella: 634		Geometri
	Subalterno: 8	Prov. Perugia	N. 04192

PIANTA PIANO 1 SOTTOSTRADA

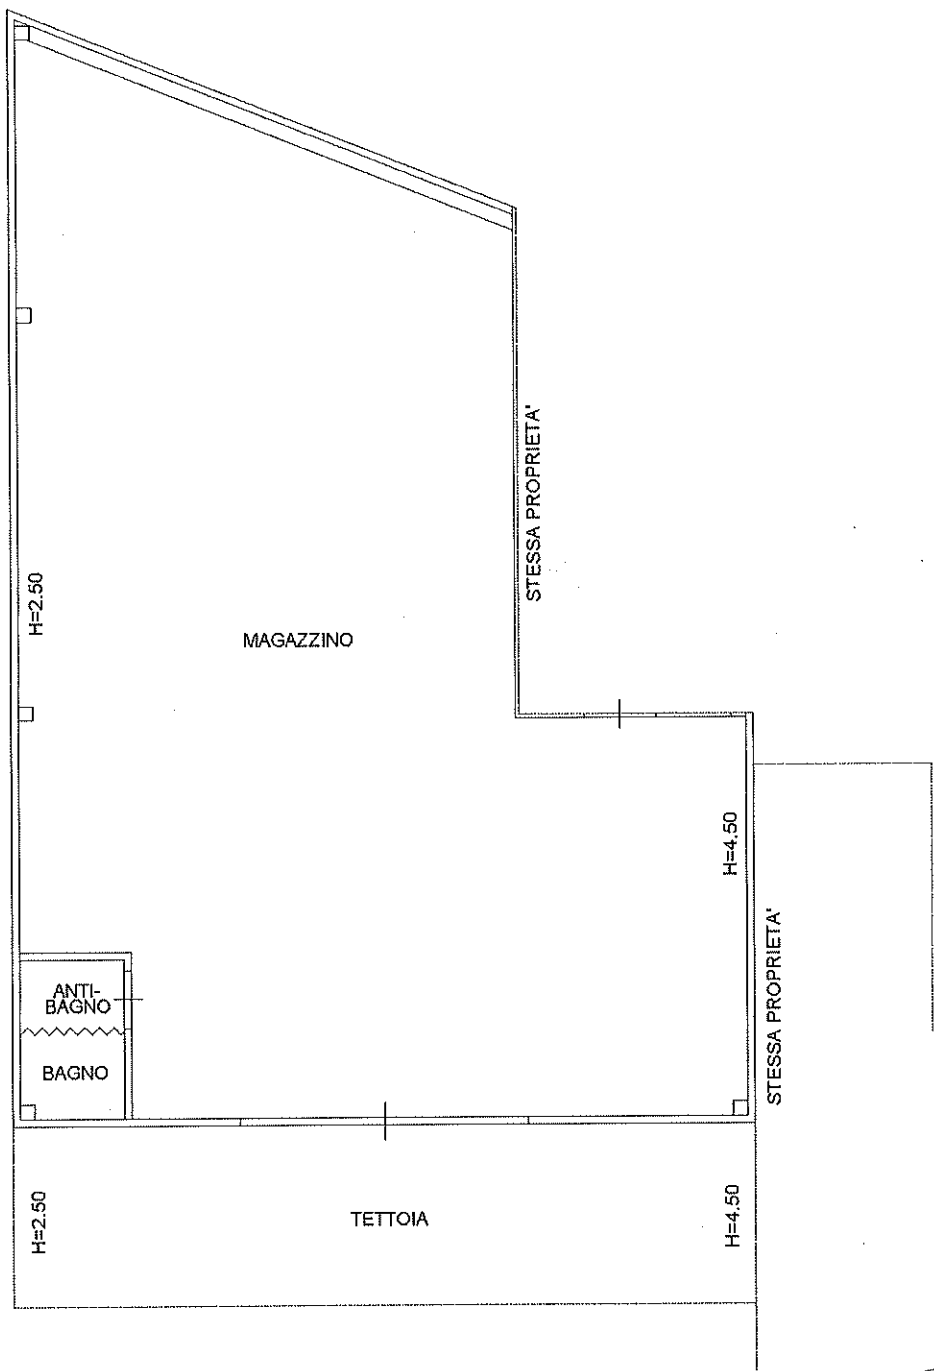


Ultima planimetria in atti

Catasto dei Fabbricati - Situazione al 22/05/2024 - Comune di GUALDO CATTANEO(E229) - < Foglio 29 - Particella 634 - Subalterno 8 >
VIA DELLA REPUBBLICA POZZO n. SNC Piano S1

Agenzia delle Entrate CATASTO FABBRICATI Ufficio Provinciale di Perugia	Dichiarazione protocollo n. PG0314713 del 28/11/2014	
	Planimetria di u.i.u. in Comune di Gualdo Cattaneo	
	Via Della Repubblica (pozzo)	civ. SNC
Scheda n. 1 Scala 1:100	Identificativi Catastali:	Compilata da:
	Sezione:	Placidi Andrea
	Foglio: 29	Iscritto all'albo:
	Particella: 634	Geometri
	Subalterno: 9	Prov. Perugia N. 04192

PIANTA PIANO 1 SOTTOSTRADA

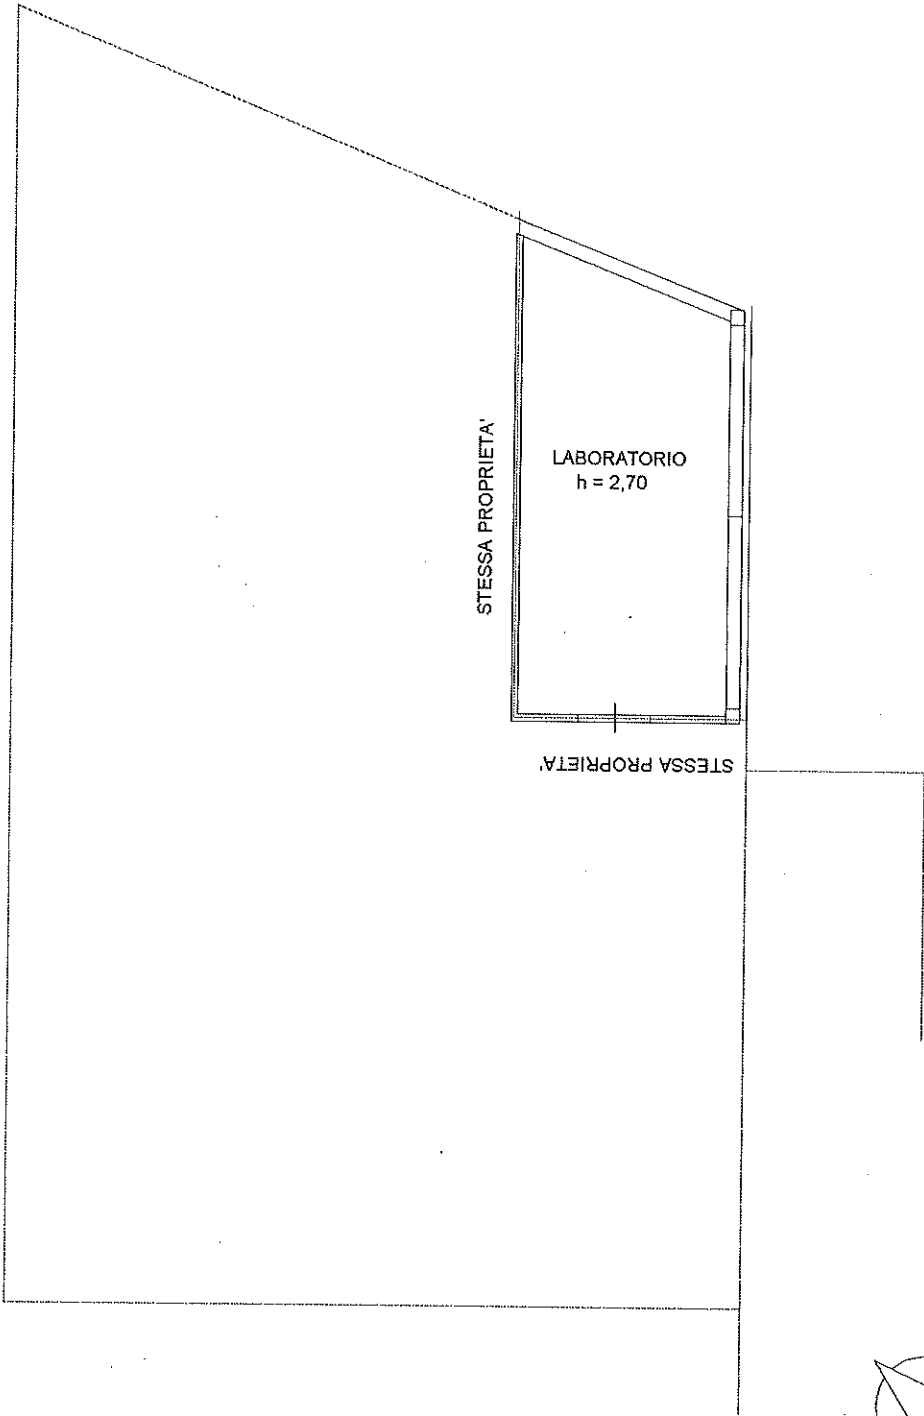

Ultima planimetria in atti

ELABORATO PLANIMETRICO		Agenzia delle Entrate CATASTO FABBRICATI Ufficio Provinciale di Perugia	
Compilato da: Placidi Andrea		Protocollo n. PG0314713 del 28/11/2014	
Iscritto all'albo: Geometri		Tipo Mappale n. 232139 del 12/09/2014	
Prov. Perugia N. 04192			
Comune di Gualdo Cattaneo			
Sezione:	Foglio: 29	Particella: 634	
Dimostrazione grafica dei subalterni			Scala 1 : 500

PIANTA PIANO 1 SOTTOSTRADA

PIANTA PIANO TERRA

PIANTA PIANO PRIMO

Ultima planimetria in atti

Data: 23/05/2024 - n. T49828 - Richiedente: Telematico

Totale schede: 1 - Formato di acquisizione: A4(210x297) - Formato stampa richiesto: A4(210x297) - Fattore di scala non utilizzabile

