



Fabbricato
Foglio 24 particella 353

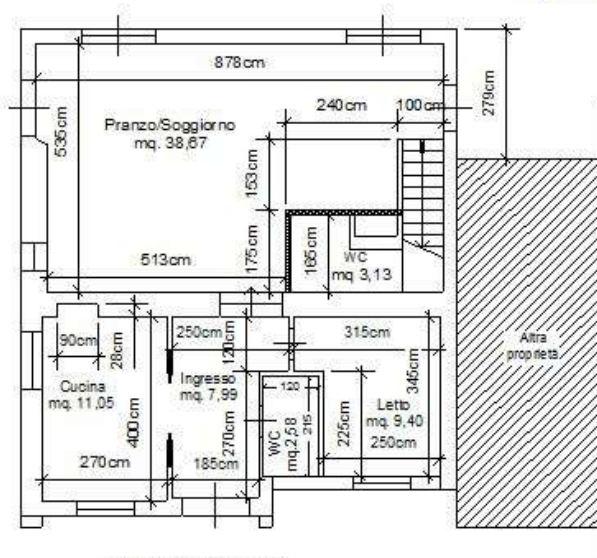

Pianta Piano Terra
(scala 1:100)

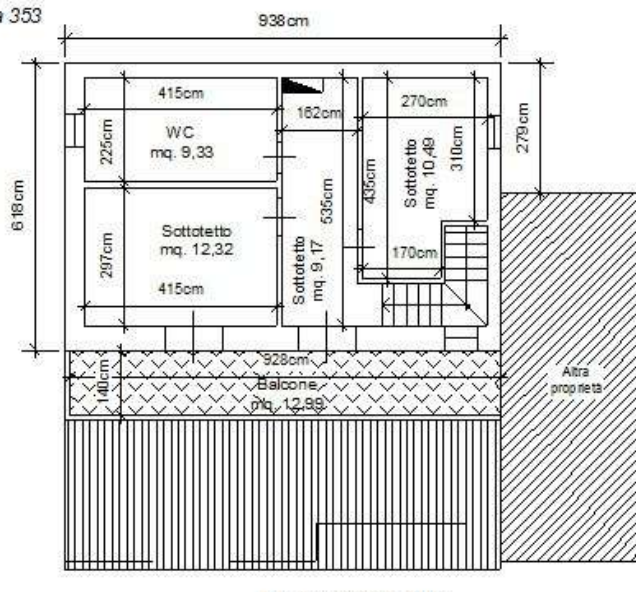

Pianta Piano Primo
(scala 1:100)

