





Comune: (UD) Passignano del Friuli
Foglio: 14
Scala originale: 1:2000
Dimensione cornice: 534.000 x 378.000 metri
Protocollo pratica: T312670/2023
24-Ott-2023 16:11:4

Agenzia delle Entrate
CATASTO FABBRICATI
Ufficio Provinciale di
Udine

Dichiarazione protocollo n. UD0038633del 26/05/2020	
Planimetria di u.i.u. in Comune di Pasian Di Prato	
Via Campoformido civ. 33	
Identificativi Catastali:	Compilata da:
Sezione:	Piccolotto Valter
Foglio: 14	Iscritto all'albo:
Particella: 244	Geometri
Subalterno: 8	Prov. Udine N. 02856

Scheda n. 1 Scala 1:1000

SCHEDA A
PIANO TERRA

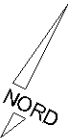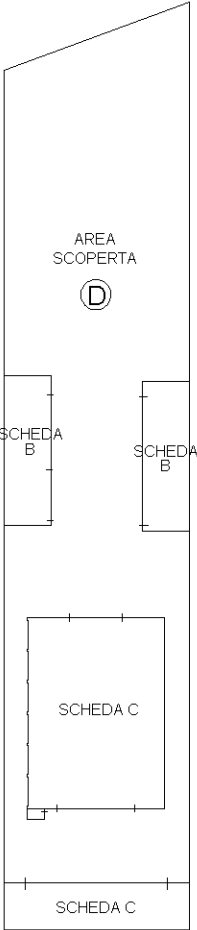




Ultima planimetria in atti

Agenzia delle Entrate
CATASTO FABBRICATI
Ufficio Provinciale di
Udine

Dichiarazione protocollo n. UD0038633del 26/05/2020	
Planimetria di u.i.u. in Comune di Pasian Di Prato	
Via Campoformido	civ. 33
Identificativi Catastali:	Compilata da:
Sezione:	Piccolotto Valter
Foglio: 14	Iscritto all'albo:
Particella: 244	Geometri
Subalterno: 8	Prov. Udine
	N. 02856

Scheda n. 2 Scala 1:200

SCHEDA B
PIANO TERRA

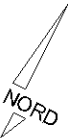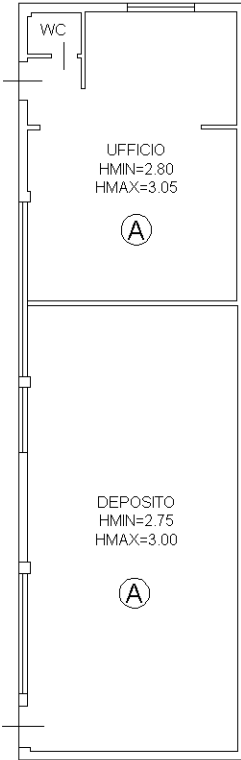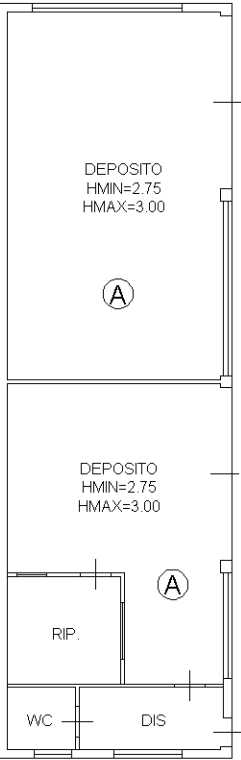

Ultima planimetria in atti

Agenzia delle Entrate
CATASTO FABBRICATI
Ufficio Provinciale di
Udine

Dichiarazione protocollo n. UD0038633del 26/05/2020

Planimetria di u.i.u. in Comune di Pasian Di Prato

Via Campoformido

civ. 33

Identificativi Catastali:

Sezione:

Foglio: 14

Particella: 244

Subalterno: 8

Compilata da:

Piccolotto Valter

Iscritto all'albo:

Geometri


Prov. Udine

N. 02856

Scheda n. 3

Scala 1:200

SCHEDA C
PIANO TERRA

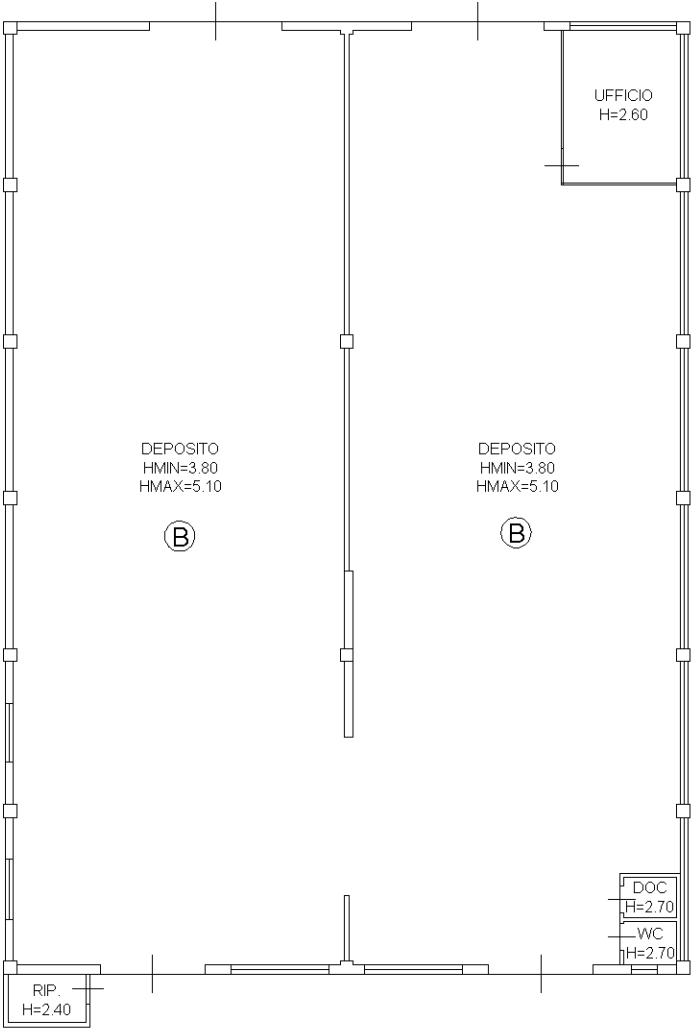

AREA
SCOPERTA


ⓓ

DEPOSITO
HMIN=2.80
HMAX=3.30

ⓐ

DEPOSITO
HMIN=2.80
HMAX=3.30

ⓐ

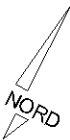

Ultima planimetria in atti

Visura storica per immobile

Situazione degli atti informatizzati al 24/10/2023

Dati della richiesta	Comune di PASIAN DI PRATO (Codice:G352)		
Catasto Terreni	Provincia di UDINE		
	Foglio: 14 Particella: 244		

Area di enti urbani e promiscui dal 18/02/1993

N.	DATI IDENTIFICATIVI			DATI CLASSAMENTO					DATI DERIVANTI DA
	Foglio	Particella	Sub	Porz	Qualità Classe	Superficie(m²) ha are ca	Deduz	Reddito	
								Dominicale	Agrario
1	14	244		-	ENTE URBANO	28 90			
TIPO MAPPALE del 18/02/1993 in atti dal 05/03/1993 3SPC (n. 17033.1/1993)									
Notifica						Partita	1		
Annotazioni	di immobile: VAR GRAFICA								

Mappali Fabbricati Correlati
Codice Comune G352 - Foglio 14 - Particella 244/

Situazione dell'unità immobiliare dall'impianto meccanografico

N.	DATI IDENTIFICATIVI			DATI CLASSAMENTO					DATI DERIVANTI DA
	Foglio	Particella	Sub	Porz	Qualità Classe	Superficie(m ²) ha are ca	Deduz	Reddito	
								Dominicale	Agrario
1	14	244		-	SEMINATIVO 3	28 90		L. 37.570	L. 23.120
Notifica						Partita	3791		
Impianto meccanografico del 20/09/1977									

L'intestazione alla data della richiesta deriva dai seguenti atti:

Visura storica per immobile

Situazione degli atti informatizzati al 24/10/2023

Situazione degli intestati dall'impianto meccanografico

N	DATI ANAGRAFICI	CODICE FISCALE	DIRITTI E ONERI REALI	
			(99) Da verificare	fino al 18/02/1993
DATI DERIVANTI DA		Impianto meccanografico del 20/09/1977		

Visura telematica

Tributi speciali: Euro 0,90

* Codice Fiscale Validato in Anagrafe Tributaria.

LOTTO 2

ACCERTAMENTO DELLA PROPRIETÀ IMMOBILIARE URBANA ELENCO DEI SUBALTERNI ASSEGNATI

Comune PASIAN DI PRATO	Sezione	Foglio 14	Particella 1095	Tipo mappale	del:
---------------------------	---------	--------------	--------------------	--------------	------

Sub	UBICAZIONE via/piazza	n.civ	Piani	Scala	Int	DESCRIZIONE
						Immobile Soppresso
1	VIA CAMPOFORMIDO	127	T			Bene comune non censibile
2	VIA CAMPOFORMIDO	127	T			FABBRICATI COSTRUITI O ADATTATI PER SPECIALI ESIGENZE DI UNA ATTIVITA' COMMERCIALE E NON SUSCETTIBILI DI DESTINAZIONE DIVERSA SENZA RADICALI TRASFORMAZIONI
3	VIA CAMPOFORMIDO	127	T			FABBRICATI COSTRUITI O ADATTATI PER SPECIALI ESIGENZE DI UNA ATTIVITA' COMMERCIALE E NON SUSCETTIBILI DI DESTINAZIONE DIVERSA SENZA RADICALI TRASFORMAZIONI

MODULARIO
F. Cat. S. P. - 315



MINISTERO DELLE FINANZE

DIREZIONE GENERALE DEL CATASTO E DEI SERVIZI TECNICI ERARIALI

MOD. B (Nuovo Catasto Edilizio Urbano)

Lire
20

NUOVO CATASTO EDILIZIO URBANO

(R. DECRETO-LEGGE 13 APRILE 1939, N. 652)

Planimetria dell'immobile situato nel Comune di PASIAN DI PRATO Via Campoferido (S. Caterina)

Ditta Corso Luigi e Baracchini Armando CONIUGI IN COMUNIONE LEGALE

Allegata alla dichiarazione presentata all'Ufficio Tecnico Erariale di UDINE

Rif. Tipo Mappale nr. 49768/87

Foglio nr. 14

Mappale nr. 1095

Sub. 1 -Bene comune non censibile (corte)

" 2 -Magazzino. =

" 3 -Magazzino. =

SERVITU' Il mappale 1095 ha diritto di passaggio
(X) carroio sul mappale 1116 e 202 per accedere alla
via Cristoforo Colombo (ex via Bressa)

ORIENTAMENTO

SCALA DI 1. 500

SPAZIO RISERVATO PER LE ANNOTAZIONI D'UFFICIO	
DATA PROT. N°	14 1095 9999

Compilata dal dott. ing. Roberto D'Agostini
(Titolo, nome e cognome del tecnico)

Iscritto all'Albo degli ingegneri
della Provincia di Udine nr. 1455

DATA 16/12/1987

Firma: [Signature]

Ultima planimetria in atti

Data presentazione: 07/01/1988 - Data: 24/10/2023 - n. T316608 - Richiedente: Telematico

Totale schede: 1 - Formato di acquisizione: A3(297x420) - Formato stampa richiesto: A4(210x297) - Fattore di scala non utilizzabile

MODULARIO
F. fog. rend. - 487



MINISTERO DELLE FINANZE

DIREZIONE GENERALE DEL CATASTO E DEI SERVIZI TECNICI ERARIALI

NUOVO CATASTO EDILIZIO URBANO

(R. DECRETO-LEGGE 13 APRILE 1938, N. 452)


MOD. B (Nuovo Catasto Edilizio Urbano)

Lire
150

Planimetria dell'immobile situato nel Comune di PASIAN DI PRATO Via CAMPOFORMIDO 34 - 51038 PASIAN DI PRATO (PT)

Ditta CORSO LUIGI e BARACCHINI ARMANDA SOCIETÀ IN COMUNIONE LEGALE

Allegata alla dichiarazione presentata all'Ufficio Tecnico Erariale di UDINE

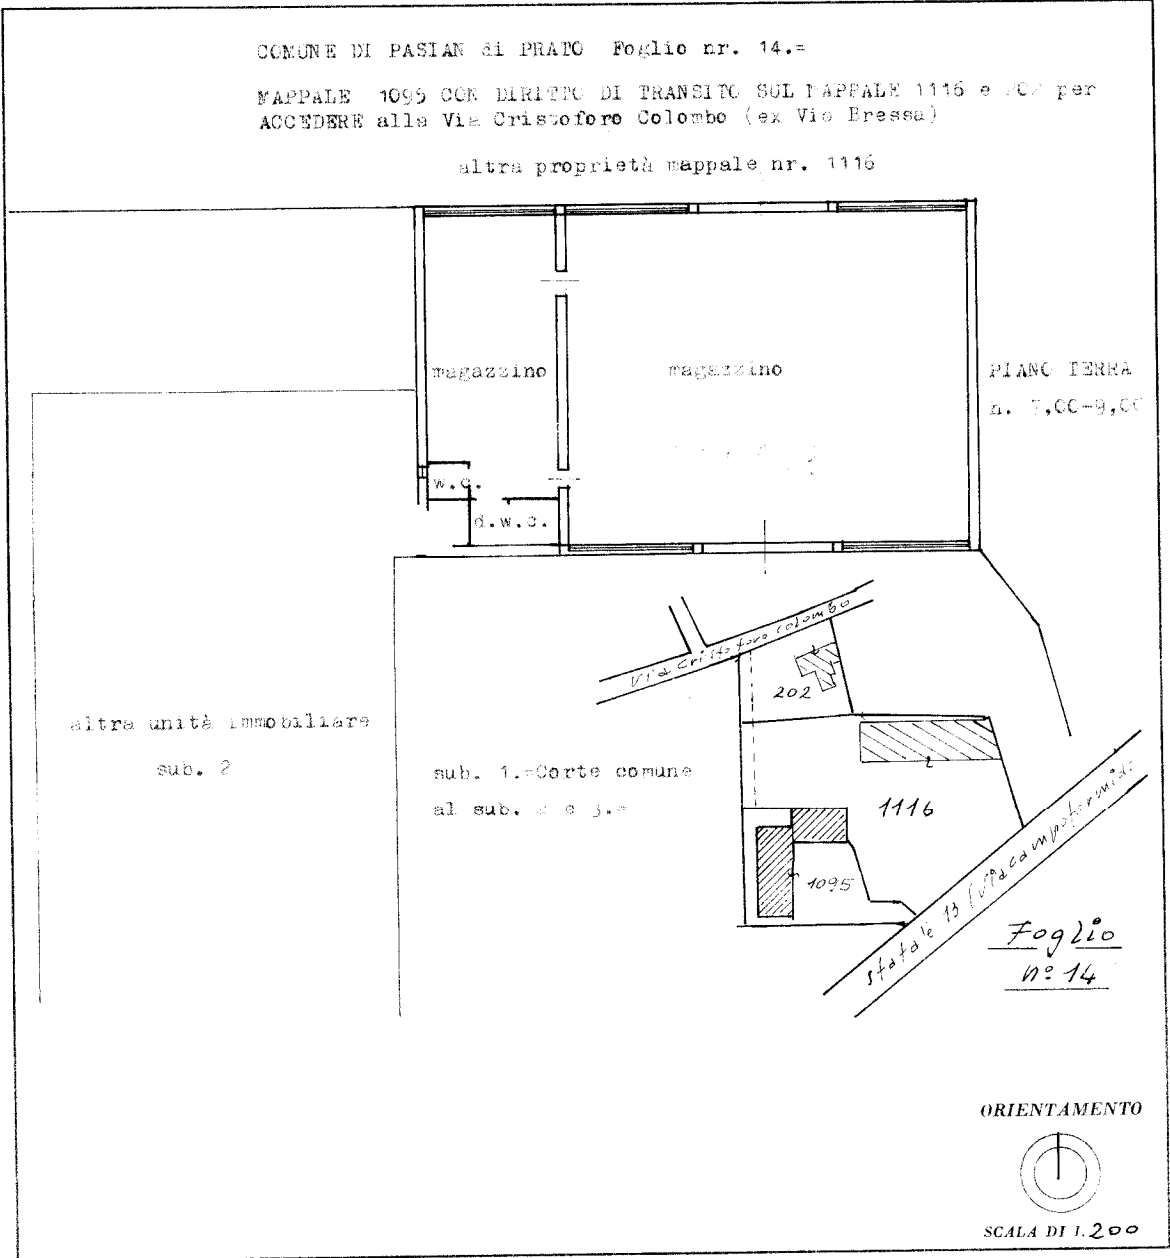

SPAZIO RISERVATO PER LE ANNOTAZIONI D'UFFICIO	
DATA PROT. N°	14 1095 3
7034/88	

Compilata dal dott. ing.
(Titolo, nome e cognome del tecnico)
Roberto D'Agostini
Iscritto all'Albo dei Periti e Geometri
della Provincia di Udine n. 1000
DATA 10/10/2023
Firma: [Firma]

Ultima planimetria in atti

Visura storica per immobile

Situazione degli atti informatizzati al 24/10/2023

Dati della richiesta	Comune di PASIAN DI PRATO (Codice:G352)		
	Provincia di UDINE		
Catasto Terreni	Foglio: 14 Particella: 1095		

Area di enti urbani e promiscui dal 05/10/2015

N.	DATI IDENTIFICATIVI		Porz	Qualità Classe	DATI CLASSAMENTO			DATI DERIVANTI DA
	Foglio	Particella			Superficie(m²) ha are ca	Deduz	Reddito Dominicale Agrario	
1	14	1095	-	ENTE URBANO	21 80			VARIAZIONE D'UFFICIO del 01/10/2015 Pratica n. UD0147952 in atti dal 05/10/2015 ISTANZA-RETTIFICA DI MAPPA (n. 146337.1/2015)
Notifica					Partita	1		
Annotazioni	di immobile: AMPLIAMENTO - COMPRENDE I MAPP. 703 - 706 - 707							

Mappali Fabbricati Correlati

Codice Comune G352 - Foglio 14 - Particella 1095/

Area di enti urbani e promiscui dal 22/05/2003

N.	DATI IDENTIFICATIVI		Porz	Qualità Classe	DATI CLASSAMENTO			DATI DERIVANTI DA
	Foglio	Particella			Superficie(m²) ha are ca	Deduz	Reddito Dominicale Agrario	
1	14	1095	-	ENTE URBANO	21 80			TIPO MAPPALE del 29/10/1987 Pratica n. 171773 in atti dal 22/05/2003 3/SPC (n. 2579.1/1987)
Notifica					Partita	1		
Annotazioni	di immobile: AMPLIAMENTO - COMPRENDE I MAPP. 703 - 706 - 707							

Nella variazione sono stati soppressi i seguenti immobili:

Foglio: 14 Particella: 703 ; Foglio: 14 Particella: 706 ; Foglio: 14 Particella: 707 ;

Visura storica per immobile

Situazione degli atti informatizzati al 24/10/2023

Situazione dell'unità immobiliare dall'impianto meccanografico

N.	DATI IDENTIFICATIVI			DATI CLASSAMENTO				DATI DERIVANTI DA	
	Foglio	Particella	Sub	Porz	Qualità Classe	Superficie(m²) ha are ca	Deduz	Dominicale	Reddito Agrario
1	14	1095		-	FU D ACCERT	07 30			
Impianto meccanografico del 20/09/1977									
Notifica				Parità	4950				

L'intestazione alla data della richiesta deriva dai seguenti atti:

Situazione degli intestati dal 12/01/1978

N.	DATI ANAGRAFICI	CODICE FISCALE	DIRITTI E ONERI REALI
			(99) Da verificare propr per 1/2 in regime di com. legale fino al 29/10/1987
			(99) Da verificare propr per 1/2 in regime di com. legale fino al 29/10/1987
n. 1141 registrato in data 30/01/1978 - Voltura n. 493287 in atti dal 08/11/1989			

Situazione degli intestati dall'impianto meccanografico

N.	DATI ANAGRAFICI	CODICE FISCALE	DIRITTI E ONERI REALI
			(99) Da verificare fino al 12/01/1978
Impianto meccanografico del 20/09/1977			

Visura attuale sintetica per soggetto

Situazione degli atti informatizzati al 24/10/2023

Dati della richiesta	Terreni e Fabbricati siti in tutta la provincia di UDINE									
Soggetto individuato	CORSO Giovanni (CF: CRSGNN47L14L195G) nato a TOLMEZZO (UD) il 14/07/1947									

1. Immobili siti nel Comune di PASIAN DI PRATO (Codice G352) Catasto dei Fabbricati

N.	DATI IDENTIFICATIVI				DATI DI CLASSAMENTO						ALTRE INFORMAZIONI		
	Sez Urbana	Foglio	Numero	Sub	Zona Cens.	Micro Zona	Categoria	Classe	Consistenza	Superficie Catastale	Rendita	Indirizzo Dati derivanti da	Dati Ulteriori
1		14	244	8			D/7				Euro 3.283,20	VIA CAMPOFORMIDO n. 33 Piano T VARIAZIONE NEL CLASSAMENTO del 03/11/2020 Pratica n. UD0085232 in atti dal 03/11/2020 VARIAZIONE DI CLASSAMENTO (n. 31784.1/2020)	Annotazione

Immobile 1: **Annotazione:** Classamento e rendita validati (D.M. 701/94)

Totale: **Rendita:** Euro 3.283,20

Intestazione degli immobili indicati al n.1

DATI DERIVANTI DA		VARIAZIONE del 25/05/2020 Pratica n. UD0038633 in atti dal 26/05/2020 FUSIONE-DIVERSA DISTRIBUZIONE DEGLI SPAZI INTERNI (n. 10943.1/2020)									
		DIRITTI E ONERI REALI									
		(1) Proprietà 1/1									

2. Immobili siti nel Comune di PASIAN DI PRATO (Codice G352) Catasto dei Fabbricati

N.	DATI IDENTIFICATIVI				DATI DI CLASSAMENTO				ALTRE INFORMAZIONI				
	Sez Urbana	Foglio	Numero	Sub	Zona Cens.	Micro Zona	Categoria	Classe	Consistenza	Superficie Catastale	Rendita	Indirizzo Dati derivanti da	Dati Ulteriori
1		14	1095	2			D/8				Euro 1.905,73 Lire 3.690.000	VIA CAMPOFORMIDO n. 127 Piano T VARIAZIONE del 07/01/1988 Pratica n. 149298 in atti dal 15/11/2000 FRAZIONAMENTO PER TRASFERIMENTO DI DIRITTI-AMPLIAMENTO-CONCORDANZA CON MAPPA NCT (n. 2034.1/1988)	Annotazione

Visura attuale sintetica per soggetto

Situazione degli atti informatizzati al 24/10/2023

N.	DATI IDENTIFICATIVI				DATI DI CLASSAMENTO					ALTRE INFORMAZIONI			
	Sez Urbana	Foglio	Numero	Sub	Zona Cens.	Micro Zona	Categoria	Classe	Consistenza	Superficie Catastale	Rendita	Indirizzo Dati derivanti da	Dati Ulteriori
2		14	1095	3			D/8				Euro 1.394,43 Lire 2.700.000	VIA CAMPOFORMIDO n. 127 Piano T VARIAZIONE del 07/01/1988 Pratica n. 149298 in atti dal 15/11/2000 FRAZIONAMENTO PER TRASFERIMENTO DI DIRITTI-AMPLIAMENTO-CONCORDANZA CON MAPPA NCT (n. 2034.1/1988)	Annotazione

Immobile 1: **Annotazione:** P. 466

Immobile 2: **Annotazione:** P. 466

Totale: **Rendita:** Euro 3.300,16

Intestazione degli immobili indicati al n.2

DATI DERIVANTI DA											DIRITTI E ONERI REALI
											(1) Proprietà 1/1
	SENTENZA (ATTO DELL'AUTORITA' GIUDIZIARIA) del 30/10/2012 Pubblico ufficiale TRIBUNALE DI UDINE Sede UDINE (UD) Repertorio n. 2366 - SENTENZA PER DIVISIONE Trascrizione n. 3450.2/2014 Reparto PI di UDINE in atti dal 26/02/2014										

3. Immobili siti nel Comune di PASIAN DI PRATO (Codice G352) Catasto dei Fabbricati

N.	DATI IDENTIFICATIVI				DATI DI CLASSAMENTO					ALTRE INFORMAZIONI			
	Sez Urbana	Foglio	Numero	Sub	Zona Cens.	Micro Zona	Categoria	Classe	Consistenza	Superficie Catastale	Rendita	Indirizzo Dati derivanti da	Dati Ulteriori
1		14	238	6			A/3	4	7,0 vani	Totale: 127 m ² Totale escluse aree scoperte*: 116 m ²	Euro 415,75	VIA CAMPOFORMIDO n. 57 Piano 1 VARIAZIONE MODIFICA IDENTIFICATIVO del 19/09/2018 Pratica n. UD0113918 in atti dal 20/09/2018 VARIAZIONE PER MODIFICA IDENTIFICATIVO (n. 24382.1/2018)	

Visura attuale sintetica per soggetto

Situazione degli atti informatizzati al 24/10/2023

N.	DATI IDENTIFICATIVI				DATI DI CLASSAMENTO						ALTRE INFORMAZIONI		
	Sez Urbana	Foglio	Numero	Sub	Zona Cens.	Micro Zona	Categoria	Classe	Consistenza	Superficie Catastale	Rendita	Indirizzo Dati derivanti da	Dati Ulteriori
2		14	238	7			A/3	4	8,0 vani	Totale: 161 m ² Totale escluse aree scoperte**: 154 m ²	Euro 475,14	VIA CAMPOFORMIDO n. 57 Piano S1-2 - 3 VARIAZIONE MODIFICA IDENTIFICATIVO del 19/09/2018 Pratica n. UD0113919 in atti dal 20/09/2018 VARIAZIONE PER MODIFICA IDENTIFICATIVO (n. 24383.1/2018)	Annotazione
3		14	238	8			C/3	3	173m ²	Totale: 176 m ²	Euro 634,36	VIA CAMPOFORMIDO n. 59 Piano T VARIAZIONE del 13/05/2019 Pratica n. UD0052726 in atti dal 13/05/2019 AGGIORNAMENTO PLANIMETRICO (n. 11375.1/2019)	Annotazione
4		14	238	9			F/2					VIA CAMPOFORMIDO n. 57 Piano I VARIAZIONE MODIFICA IDENTIFICATIVO del 19/09/2018 Pratica n. UD0113923 in atti dal 20/09/2018 VARIAZIONE PER MODIFICA IDENTIFICATIVO (n. 24385.1/2018)	
5		14	238	10			C/2	1	97m ²	Totale: 120 m ²	Euro 215,41	VIA CAMPOFORMIDO n. 57 Piano T VARIAZIONE MODIFICA IDENTIFICATIVO del 19/09/2018 Pratica n. UD0113928 in atti dal 20/09/2018 VARIAZIONE PER MODIFICA IDENTIFICATIVO (n. 24386.1/2018)	Annotazione
6		14	238	13			D/8				Euro 6.150,00	VIA CAMPOFORMIDO n. 53 Piano S1-T - 1 VARIAZIONE NEL CLASSAMENTO del 26/07/2019 Pratica n. UD0081952 in atti dal 26/07/2019 VARIAZIONE DI CLASSAMENTO (n. 17659.1/2019)	Notifica Annotazione
7		14	238	14			C/1	4	65m ²	Totale: 72 m ²	Euro 1.077,59	VIA CAMPOFORMIDO n. 55 Piano T VARIAZIONE NEL CLASSAMENTO del 26/07/2019 Pratica n. UD0081953 in atti dal 26/07/2019 VARIAZIONE DI CLASSAMENTO (n. 17660.1/2019)	Annotazione

Immobile 2: **Annotazione:** Classamento e rendita validati (D.M. 701/94)

Immobile 3: **Annotazione:** CORREZIONE SU DATI IDENTIFICATIVI E METRICI DEL PROTOCOLLO N.UD0113921/20182-Classamento e rendita validati (D.M. 701/94)

Visura attuale sintetica per soggetto

Situazione degli atti informatizzati al 24/10/2023

Immobile 5: **Annotazione:** Classamento e rendita non rettificati entro dodici mesi dalla data di iscrizione in atti della dichiarazione (D.M. 701/94)

Immobile 6: **Notifica:** Notifica effettuata con protocollo n. UD0082269 del 29/07/2019

Annotazione: Classamento e rendita rettificati (D.M. 701/94)

Immobile 7: **Annotazione:** Classamento e rendita validati (D.M. 701/94)

Totale: vani 15 m² 335 Rendita: Euro 8.968,25

Intestazione degli immobili indicati al n.3

N		DIRITTI E ONERI REALI
1		(1) Proprietà 1/1
DATI DERIVANTI DA		
VOLTURA D'UFFICIO del 28/05/2018 - UR Sede UDINE (UD) Registrazione Volume 88888 n. 122055 registrato in data 08/05/2019 - RETT. TRASCR. 10476/2019 SUCCESSIONE DI CORSO MANUELA Voltura n. 5056.1/2019 - Pratica n. UD0060919 in atti dal 30/05/2019		

4. Immobili siti nel Comune di PASIAN DI PRATO (Codice G352) Catasto dei Terreni

N.	DATI IDENTIFICATIVI			DATI DI CLASSAMENTO					ALTRE INFORMAZIONI			
	Foglio	Particella	Sub	Porz	Qualità Classe	Superficie(m ²)		Deduz.	Reddito		Dati derivanti da	Dati Ulteriori
						ha are ca			Dominicale	Agrario		
1	14	252		-	SEMINATIVO 03	31	00		Euro 20,81 Lire 40.300	Euro 12,81 Lire 24.800	Impianto meccanografico del 20/09/1977	

Totale: Superficie .31.00 Redditi: Dominicale Euro 20,81 Agrario Euro 12,81

Intestazione degli immobili indicati al n.4

				DIRITTI E ONERI REALI	
				(1) Proprieta' 1000/1000	

Visura attuale sintetica per soggetto

Situazione degli atti informatizzati al 24/10/2023

Totale Generale: vani 15 m² 335 Rendita: Euro 15.551,61

Totale Generale: Superficie .31.00 Redditi: Dominicale Euro 20,81 Agrario Euro 12,81

Unità immobiliari n. 11

* Codice Fiscale Validato in Anagrafe Tributaria

** Si intendono escluse le "superfici di balconi, terrazzi e aree scoperte pertinenziali e accessorie, comunicanti o non comunicanti"
(cfr. Provvedimento del Direttore dell'Agenzia delle Entrate 29 marzo 2013).

Visura telematica

Tributi speciali: Euro 1,80


LOTTO 3



Ultima planimetria approvata

Agenzia delle Entrate
CATASTO FABBRICATI
Ufficio provinciale di Udine

ELABORATO PLANIMETRICO	Compilato da: Piccolotto Valter	Iscritto all'albo: Geometri	Prov. Udine	N. 02856
Comune di Pasian Di Prato	Sezione: Foglio: 14	Particella: 238	Prodotto da: n. 20/09/2018	del
Dimostrazione grafica dei subalterni				
Tipo Mappale n. 11 del 11/11/2011 Scala 1 : 500				

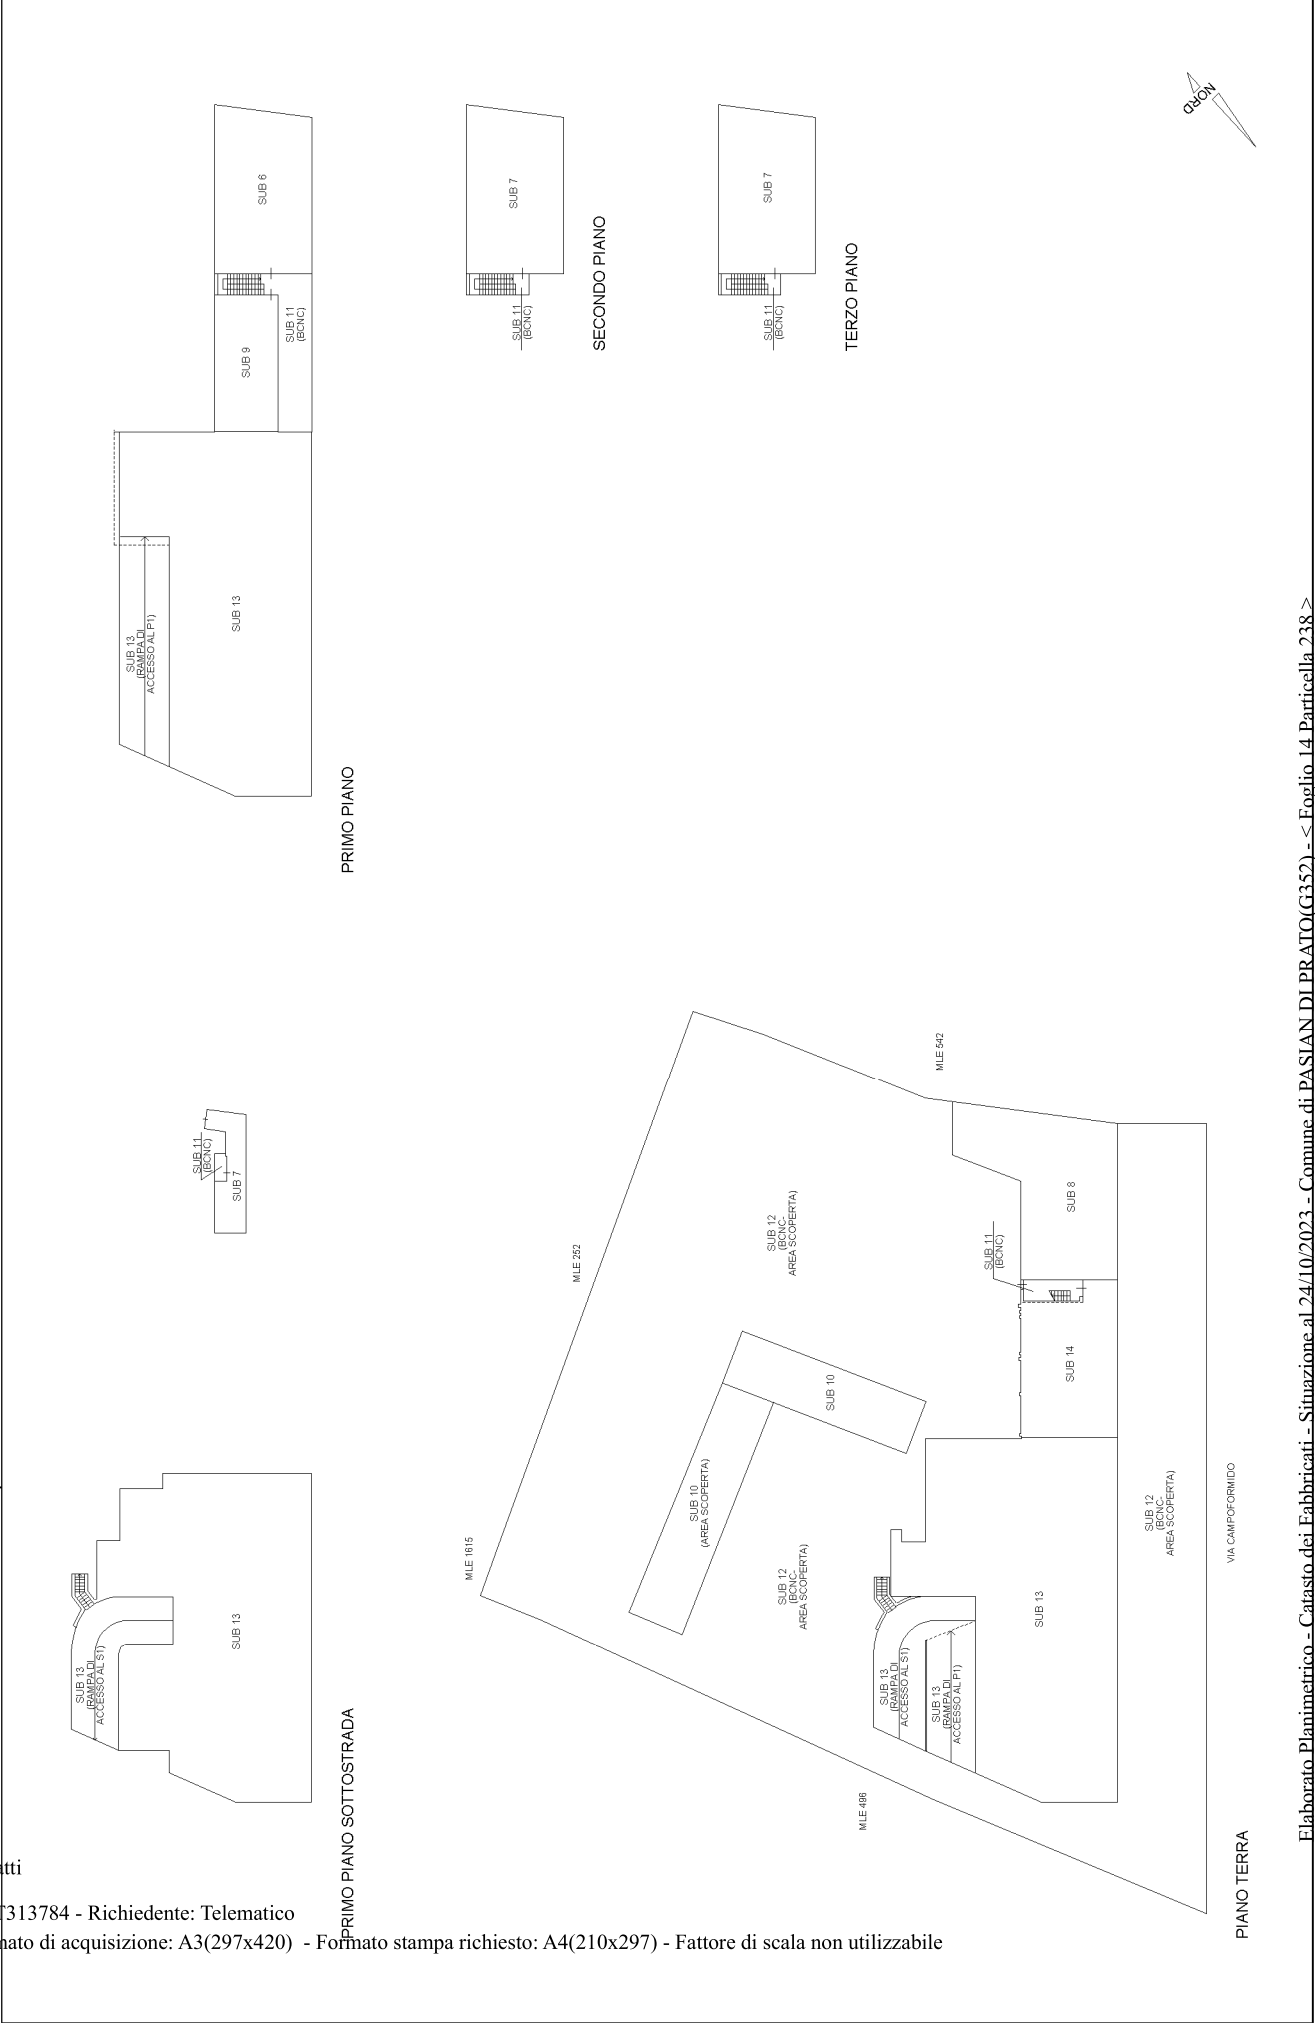

ACCERTAMENTO DELLA PROPRIETÀ IMMOBILIARE URBANA ELENCO DEI SUBALTERNI ASSEGNATI

Comune PASIAN DI PRATO	Sezione	Foglio 14	Particella 238	Tipo mappale 11	del: 11/11/2011
---------------------------	---------	--------------	-------------------	--------------------	--------------------

Sub	UBICAZIONE via/piazza	n.civ	Piani	Scala	Int	DESCRIZIONE
1						SOPPRESSO
2						SOPPRESSO
3						SOPPRESSO
4						SOPPRESSO
5						SOPPRESSO
6	via campoformido	57	1			ABITAZIONE DI TIPO ECONOMICO
7	via campoformido	57	S1-2 - 3			ABITAZIONE DI TIPO ECONOMICO
8	via campoformido	57	T			LABORATORIO PER ARTI E MESTIERI
9	via campoformido	57	1			UNITA' COLLABENTE
10	via campoformido	57	T			MAGAZZINO
11	via campoformido	57	S1-T - 1-2 - 3			BENE COMUNE NON CENSIBILE (VANO SCALE COMUNE AI SUB 6-7-9)
12	via campoformido	55	T			BENE COMUNE NON CENSIBILE (AREA SCOPERTA COMUNE A TUTTI I SUB)
13	via campoformido	53	S1-T - 1			AUTOSALONE
14	via campoformido	55	T			NEGOZIO

Comune PASIAN DI PRATO	Sezione	Foglio 14	Particella 239	Tipo mappale 11	del: 11/11/2011
---------------------------	---------	--------------	-------------------	--------------------	--------------------

Sub	UBICAZIONE via/piazza	n.civ	Piani	Scala	Int	DESCRIZIONE
						SOPPRESSO

Comune	Sezione	Foglio	Particella	Tipo mappale	del:
PASIAN DI PRATO		14	495	11	11/11/2011

Sub	UBICAZIONE via/piazza	n.civ	Piani	Scala	Int	DESCRIZIONE
1						SOPPRESSO
2						SOPPRESSO
3						SOPPRESSO
4						SOPPRESSO
5						SOPPRESSO
6						SOPPRESSO
7						SOPPRESSO
8						SOPPRESSO

Comune	Sezione	Foglio	Particella	Tipo mappale	del:
PASIAN DI PRATO		14	712	11	11/11/2011

Sub	UBICAZIONE via/piazza	n.civ	Piani	Scala	Int	DESCRIZIONE
						SOPPRESSO

MODULARIO
F. - Cat. S. T. - 315



MINISTERO DELLE FINANZE
DIREZIONE GENERALE DEL CATASTO E DEI SERVIZI TECNICI ERARIALI


Mod. B (Nuovo Catasto Edilizio Urbano)

Lire
20

NUOVO CATASTO EDILIZIO URBANO

(R. DECRETO-LEGGE 13 APRILE 1939, N. 652)

Planimetria dell'immobile situato nel Comune di Parigiu di Prato Via Campoformido
Ditta Corso Luigi nato a Parigiu di Prato il 22-5-1921
Allegata alla dichiarazione presentata all'Ufficio Tecnico Erariale di Udine

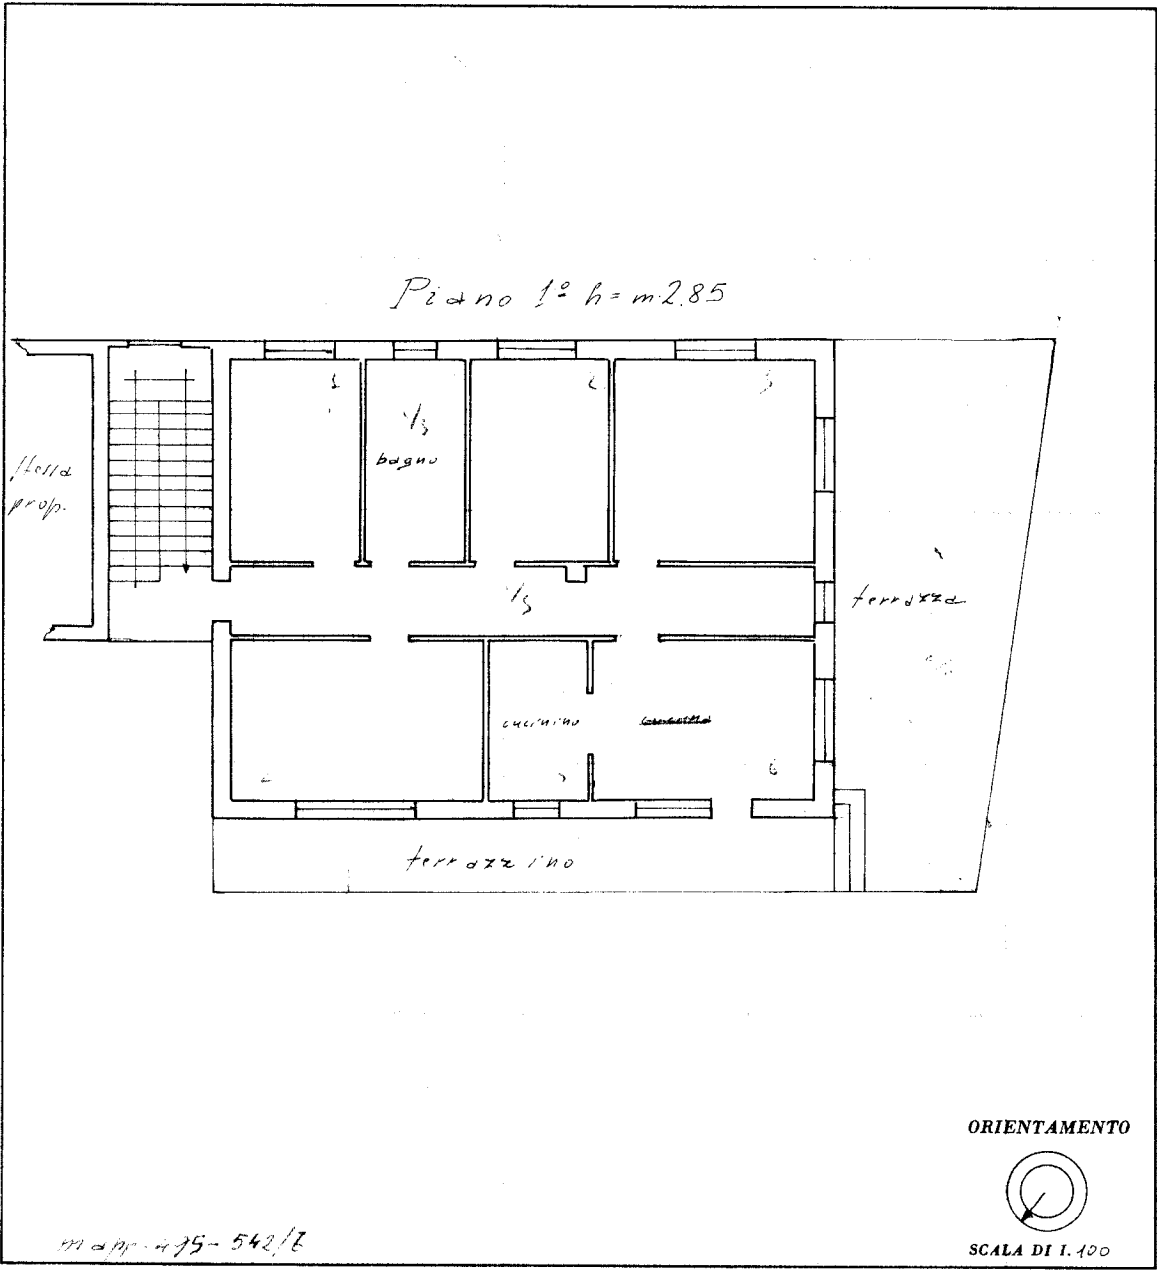

SPAZIO RISERVATO PER LE ANNOTAZIONI D'UFFICIO	
DATA PROT. N°	F460° 495/3

Compilata dal Perito Industriale
(Titolo, nome e cognome del tecnico)
Giovanni D'Agostini
Iscritto all'Albo dei Periti
della Provincia di Udine al n. 188
DATA 20/1/1962
Firma: Giovanni D'Agostini

Agenzia del Territorio
CATASTO FABBRICATI
Ufficio Provinciale di
Udine

Dichiarazione protocollo n. UD0193870del 14/09/2005

Planimetria di u.i.u.in Comune di Pasian Di Prato

Via Campoformido

civ. 57/4

Identificativi Catastali:

Sezione:

Foglio: 14

Particella: 495

Subalterno: 4

Compilata da:

Basso Daniela


Iscritto all'albo:
Geometri

Prov. Udine

N. 3315


Scheda n. 1

Scala 1:200

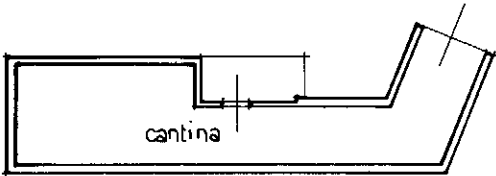


PIANTA PIANO SCANTINATO

H = 2.10 m

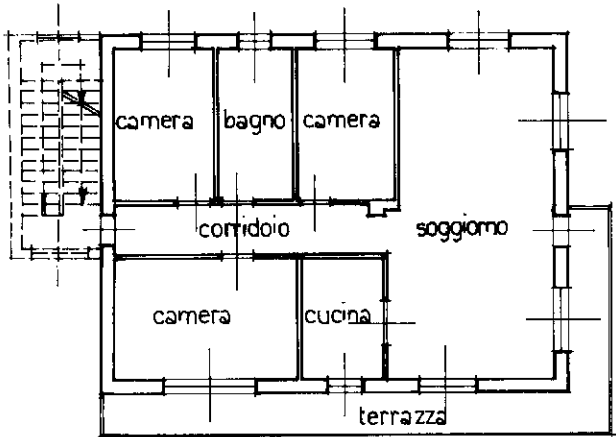


PIANTA SECONDO PIANO

H = 2.85 m

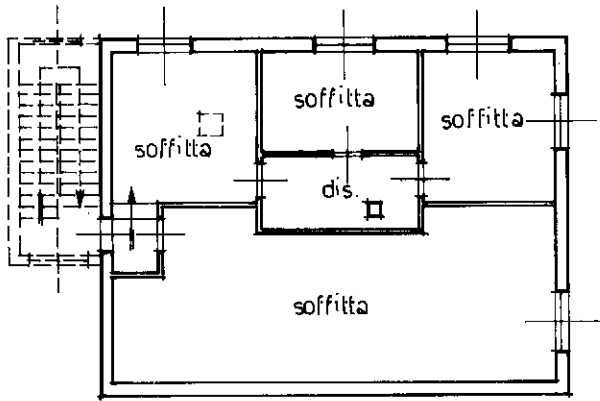

PIANTA TERZO PIANO

Hm = 1.80 m

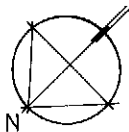



Ultima planimetria in atti

Agenzia del Territorio
CATASTO FABBRICATI
Ufficio Provinciale di
Udine

Dichiarazione protocollo n. UD0050676del 04/02/2008	
Planimetria di u.i.u. in Comune di Pasian Di Prato	
Via Campoformido civ. 59	
Identificativi Catastali:	Compilata da:
Sezione:	Giacomini Ernesto
Foglio: 14	Iscritto all'albo:
Particella: 495	Geometri
Subalterno: 5	Prov. Udine N. 1553

Scheda n. 1 Scala 1:200

PIANO TERRA

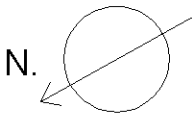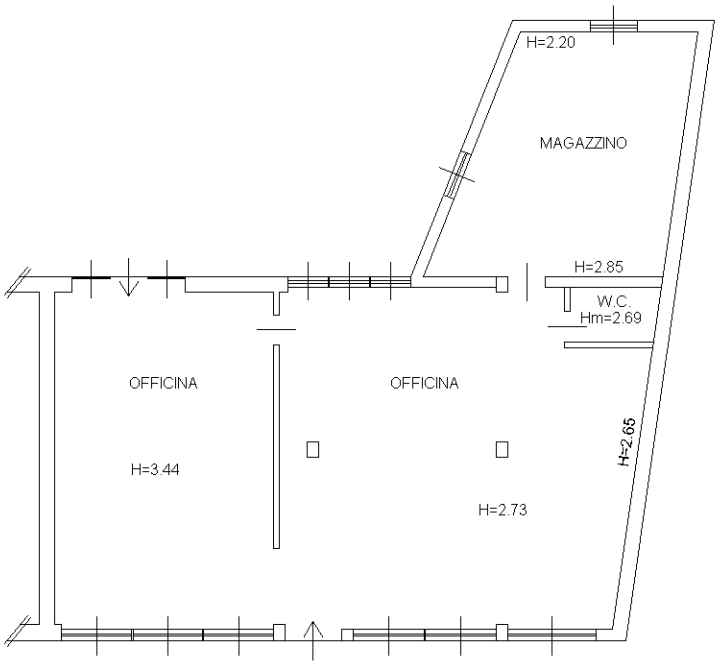


Ultima planimetria in atti

Agenzia del Territorio
CATASTO FABBRICATI
Ufficio Provinciale di
Udine

Dichiarazione protocollo n. UD0311746 del 26/06/2007	
Planimetria di u.i.u. in Comune di Pasian Di Prato	
Via Campoformido	civ. 57
Identificativi Catastali:	Compilata da: Giacomini Ernesto
Sezione:	Iscritto all'albo: Geometri
Foglio: 14	
Particella: 239	
Subalterno:	Prov. Udine N. 1553

Scheda n. 1 Scala 1:200

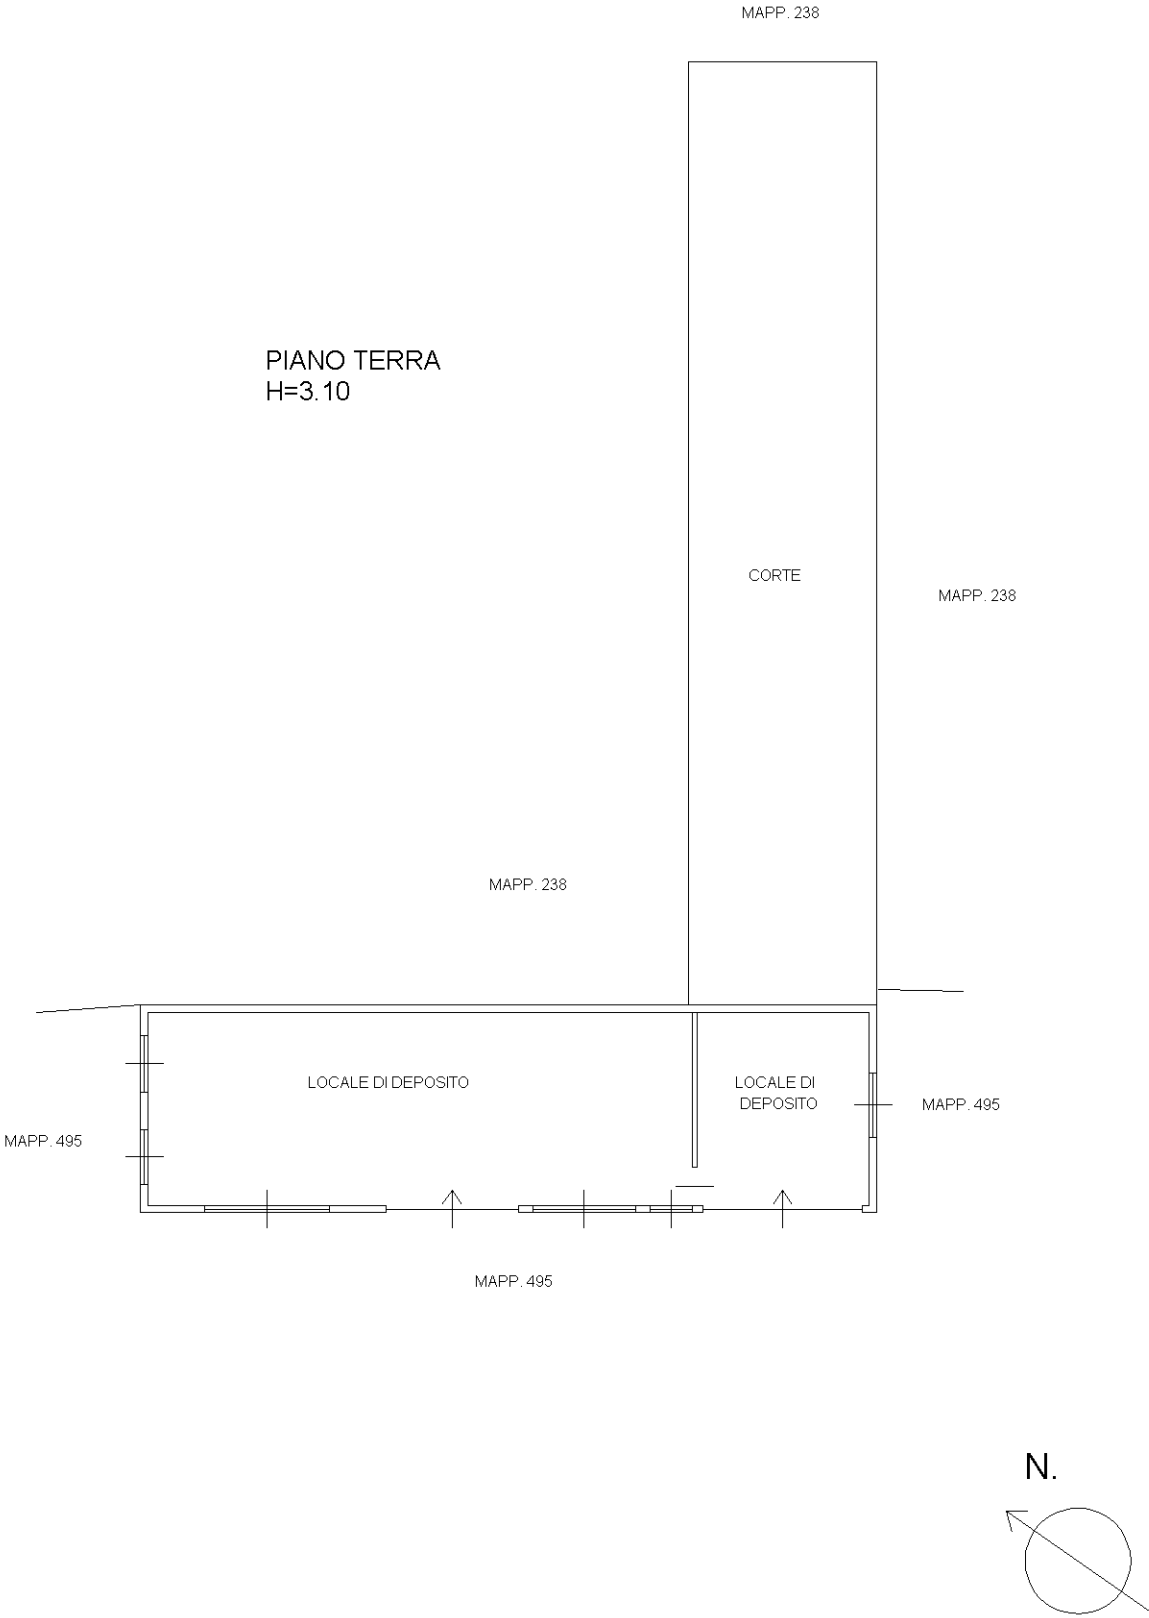

Ultima planimetria in atti

Ultima planimetria in atti

Agenzia delle Entrate
CATASTO FABBRICATI
Ufficio provinciale di Udine


Dichiarazione protocollo n. UD0113929 del 20/09/2018
Comune di Pasian Di Prato
Via Campoformido

Planimetria
Scala 1: 200


Identificativi Catastali:
Sezione: 14
Foglio: 14
Particella: 238
Subalterno: 13

Compilata da:
Piccolotto Walter
Iscritto all'albo:
Geometri
Prov. Udine
N. 02856


civ. 53

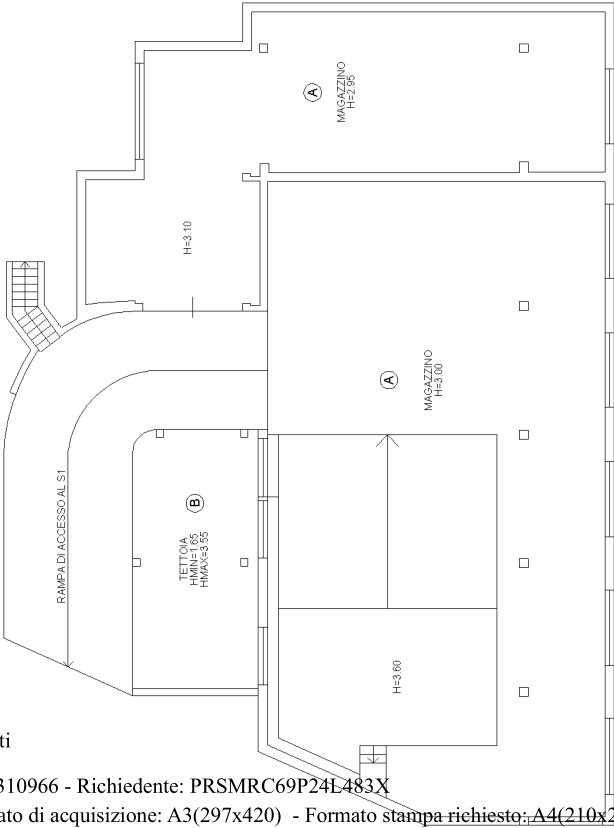

PRIMO PIANO SOTTOSTRADA

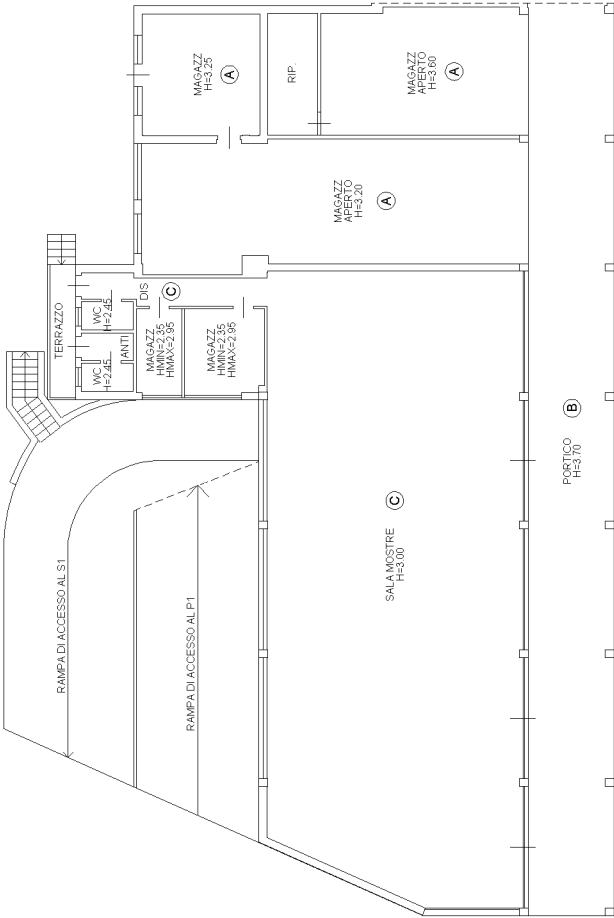

PIANO TERRA

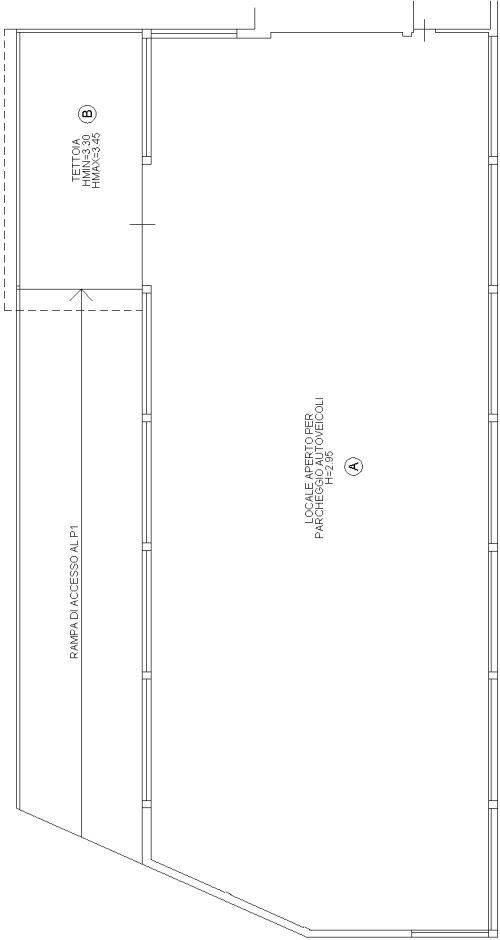


PRIMO PIANO

Agenzia delle Entrate
CATASTO FABBRICATI
Ufficio Provinciale di
Udine

Dichiarazione protocollo n. UD0113929 del 20/09/2018	
Comune di Pasian Di Prato	
Via Campoformido civ. 55	
Identificativi Catastali:	Compilata da:
Sezione:	Piccolotto Valter
Foglio: 14	Iscritto all'albo:
Particella: 238	Geometri
Subalterno: 14	Prov. Udine N. 02856

Planimetria
Scheda n. 1 Scala 1:200

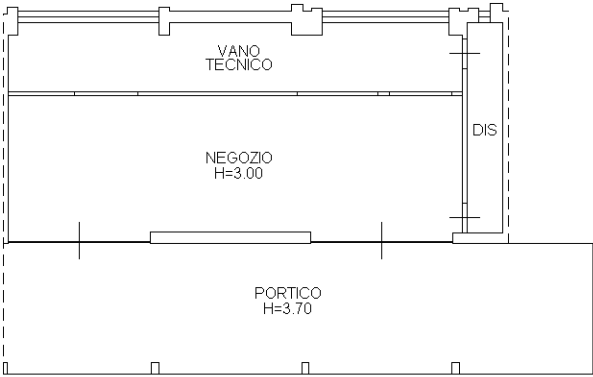

PIANO TERRA



Ultima planimetria in atti

Visura attuale sintetica per soggetto

Situazione degli atti informatizzati al 24/10/2023

Direzione Provinciale di Udine

Ufficio Provinciale - Territorio

Servizi Catastali

3. Immobili siti nel Comune di PASIAN DI PRATO (Codice G352) Catasto dei Fabbricati

N.	DATI IDENTIFICATIVI				DATI DI CLASSAMENTO					ALTRE INFORMAZIONI			
	Sez Urbana	Foglio	Numero	Sub	Zona Cens.	Micro Zona	Categoria	Classe	Consistenza	Superficie Catastale	Rendita	Indirizzo Dati derivanti da	Dati Ulteriori
1		14	238	6			A/3	4	7,0 vani	Totale: 127 m ² Totale escluse aree scoperte*: 116 m ²	Euro 415,75	VIA CAMPOFORMIDO n. 57 Piano 1	
												VARIAZIONE MODIFICA IDENTIFICATIVO del 19/09/2018 Pratica n. UD0113918 in atti dal 20/09/2018 VARIAZIONE PER MODIFICA IDENTIFICATIVO (n. 24382.1/2018)	

Visura attuale sintetica per soggetto

Situazione degli atti informatizzati al 24/10/2023

N.	DATI IDENTIFICATIVI					DATI DI CLASSAMENTO					ALTRE INFORMAZIONI		
	Sez Urbana	Foglio	Numero	Sub	Zona Cens.	Micro Zona	Categoria	Classe	Consistenza	Superficie Catastale	Rendita	Indirizzo Dati derivanti da	Dati Ulteriori
2		14	238	7			A/3	4	8,0 vani	Totale: 161 m ² Totale escluse aree scoperte*: 154 m ²	Euro 475,14	VIA CAMPOFORMIDO n. 57 Piano S1-2 - 3 VARIAZIONE MODIFICA IDENTIFICATIVO del 19/09/2018 Pratica n. UD0113919 in atti dal 20/09/2018 VARIAZIONE PER MODIFICA IDENTIFICATIVO (n. 24383.1/2018)	Annotazione
3		14	238	8			C/3	3	173m ²	Totale: 176 m ²	Euro 634,36	VIA CAMPOFORMIDO n. 59 Piano T VARIAZIONE del 13/05/2019 Pratica n. UD0052726 in atti dal 13/05/2019 AGGIORNAMENTO PLANIMETRICO (n. 11375.1/2019)	Annotazione
4		14	238	9			F/2					VIA CAMPOFORMIDO n. 57 Piano 1 VARIAZIONE MODIFICA IDENTIFICATIVO del 19/09/2018 Pratica n. UD0113923 in atti dal 20/09/2018 VARIAZIONE PER MODIFICA IDENTIFICATIVO (n. 24385.1/2018)	
5		14	238	10			C/2	1	97m ²	Totale: 120 m ²	Euro 215,41	VIA CAMPOFORMIDO n. 57 Piano T VARIAZIONE MODIFICA IDENTIFICATIVO del 19/09/2018 Pratica n. UD0113928 in atti dal 20/09/2018 VARIAZIONE PER MODIFICA IDENTIFICATIVO (n. 24386.1/2018)	Annotazione
6		14	238	13			D/8				Euro 6.150,00	VIA CAMPOFORMIDO n. 53 Piano S1-T - 1 VARIAZIONE NEL CLASSAMENTO del 26/07/2019 Pratica n. UD0081952 in atti dal 26/07/2019 VARIAZIONE DI CLASSAMENTO (n. 17659.1/2019)	Notifica Annotazione
7		14	238	14			C/1	4	65m ²	Totale: 72 m ²	Euro 1.077,59	VIA CAMPOFORMIDO n. 55 Piano T VARIAZIONE NEL CLASSAMENTO del 26/07/2019 Pratica n. UD0081953 in atti dal 26/07/2019 VARIAZIONE DI CLASSAMENTO (n. 17660.1/2019)	Annotazione

Immobile 2: **Annotazione:** Classamento e rendita validati (D.M. 701/94)

Immobile 3: **Annotazione:** CORREZIONE SU DATI IDENTIFICATIVI E METRICI DEL PROTOCOLLO N.UD0113921/20182-Classamento e rendita validati (D.M. 701/94)

Visura attuale sintetica per soggetto

Situazione degli atti informatizzati al 24/10/2023

Immobile 5:

Annotazione:

Classamento e rendita non rettificati entro dodici mesi dalla data di iscrizione in atti della dichiarazione (D.M.

Immobile 6:

Notifica:

701/94) Notifica effettuata con protocollo n. UD0082269 del 29/07/2019

Annotazione:

Classamento e rendita rettificati (D.M. 701/94)

Immobile 7:

Annotazione:

Classamento e rendita validati (D.M. 701/94)

Totale: vani 15 m² 335 Rendita: Euro 8.968,25

Intestazione degli immobili indicati al n.3

N.	DATI ANAGRAFICI	CODICE FISCALE	DIRITTI E ONERI REALI
1			(1) Proprieta' 1/1
DATI DERIVANTI DA			
VOLTURA D'UFFICIO del 28/05/2018 - UR Sede UDINE (UD) Registrazione Volume 88888 n. 122055 registrato in data 08/05/2019 - RETT. TRASCR. 10476/2019 SUCCESSIONE DI CORSO MANUELA Voltura n. 5056.1/2019 - Pratica n. UD0060919 in atti dal 30/05/2019			

4. Immobili siti nel Comune di PASIAN DI PRATO (Codice G352) Catasto dei Terreni

N.	DATI IDENTIFICATIVI			DATI DI CLASSAMENTO					ALTRE INFORMAZIONI			
	Foglio	Particella	Sub	Porz	Qualità Classe	Superficie(m²)		Deduz.	Reddito		Dati derivanti da	Dati Ulteriori
						ha are ca			Dominicale	Agrario		
1	14	252		-	SEMINATIVO 03	31	00		Euro 20,81 Lire 40.300	Euro 12,81 Lire 24.800	Impianto meccanografico del 20/09/1977	

Totale: Superficie .31.00 Redditi: Dominicale Euro 20,81 Agrario Euro 12,81

Intestazione degli immobili indicati al n.4

N.		DATI ANAGRAFICI		CODICE FISCALE		DIRITTI E ONERI REALI	
1						(1) Proprieta' 1000/1000	
DATI DERIVANTI DA		Impianto meccanografico del 20/09/1977					