

Identificativi Catastali:	Compilata da:
Sezione:	Sarti Gilberto
Foglio: 33	Iscritto all'albo:
Particella: 46	Ingegneri
Subalterno: 1	Prov. Rimini
	N. 148

Dichiarazione protocollo n. RN0110217 del 07/11/2005
Planimetria di u.i.u. in Comune di Rimini
Via Foglino civ. 32

Agenzia del Territorio
CATASTO FABBRICATI
Ufficio provinciale di
Rimini


Scala 1: 500

Scheda 1

Ultima planimetria in atti

Data: 16/05/2024 - n. T45643 - Richiedente: PTTRRT77R64H294B

Totale schede: 2 - Formato di acquisizione: A3(297x420) - Formato stampa richiesto: A4(210x297)

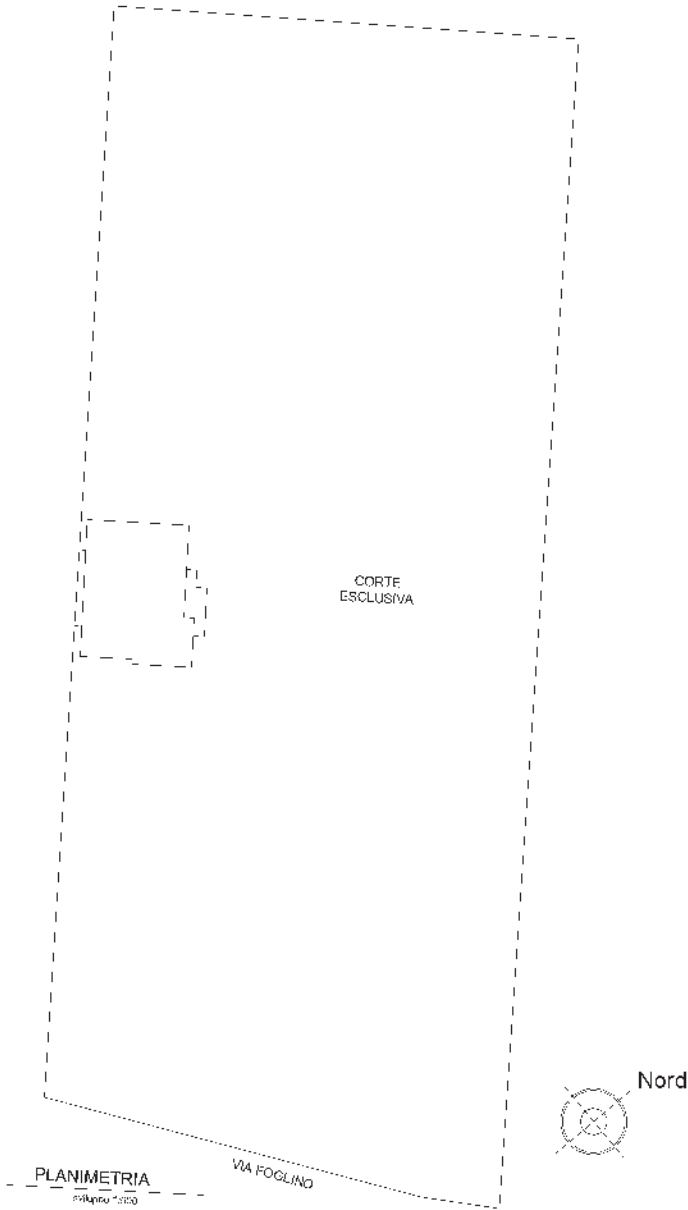

Agenzia del Territorio
CATASTO FABBRICATI
Ufficio Provinciale di
Rimini

Dichiarazione protocollo n. RN0110217 del 07/11/2005

Planimetria di u.i.u. in Comune di Rimini

Via Foglino

civ. 32

Identificativi Catastali:

Sezione:

Foglio: 33

Particella: 46

Subalterno: 1

Compilata da:
Sarti Gilberto


Iscritto all'albo:
Ingegneri

Prov. Rimini

N. 148

Scheda n. 2

Scala 1:200

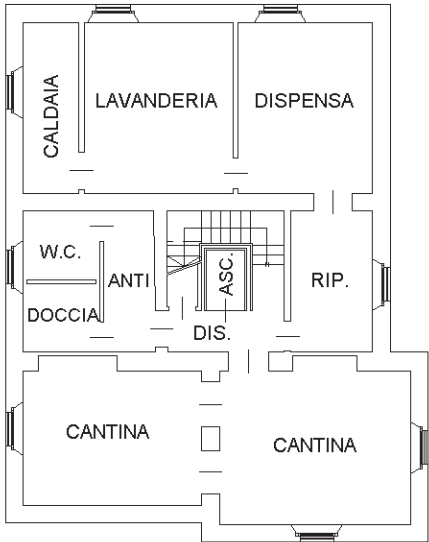

PIANTA PIANO SEMINTERRATO

H = 2.51 ml




PIANTA PIANO PRIMO

H = 2.80-3.23 ml




PIANTA PIANO RIALZATO

H = 2.80-3.45 ml

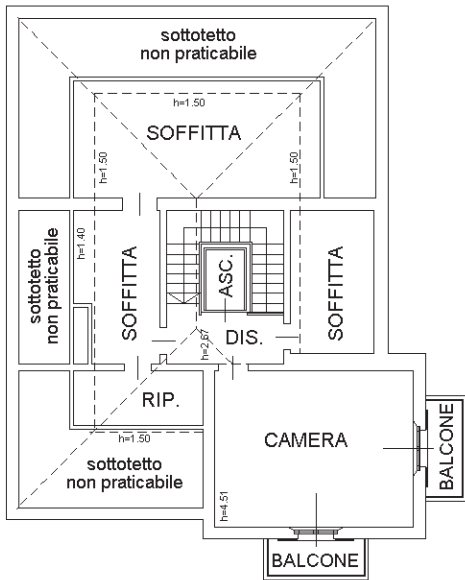

PIANTA PIANO SECONDO

H = 1.40-2.67-4.51 ml

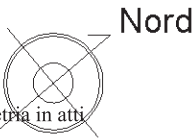

scala 1:200

Ultima planimetria in atti

