

Agenzia del Territorio
CATASTO FABBRICATI
Ufficio Provinciale di
Milano

Dichiarazione protocollo n. MI0922089 del 29/10/2007

Planimetria di u.i.u. in Comune di Milano

Viale Achille Papa

civ.

Identificativi Catastali:

Sezione:

Foglio: 214

Particella: 68

Subalterno: 76

Compilata da:

Pensa Pietro

Iscritto all'albo:

Ingegneri


Prov. Varese

N. 1466

Scheda n. 1


Scala 1:200

VIA ACHILLE PAPA

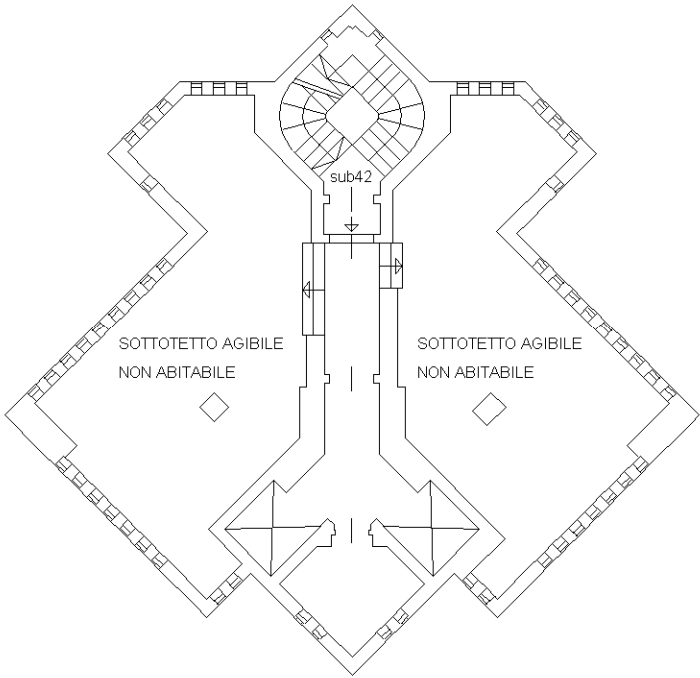

PIANTA PIANO DODICECIMO

H = 239 cm

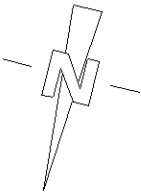

Ultima planimetria in atti

Data: 14/05/2025 - n. T406851 - Richiedente: PRNGRL74B01L219U

Totale schede: 1 - Formato di acquisizione: A4(210x297) - Formato stampa richiesto: A4(210x297)

Agenzia del Territorio
CATASTO FABBRICATI
Ufficio Provinciale di
Milano

Dichiarazione protocollo n. MI0922089 del 29/10/2007

Planimetria di u.i.u. in Comune di Milano

Viale Achille Papa

civ.

Identificativi Catastali:

Sezione:

Foglio: 214

Particella: 70

Subalterno: 77

Compilata da:

Pensa Pietro

Iscritto all'albo:


Ingegneri

Prov. Varese

N. 1466


Scheda n. 1

Scala 1:200

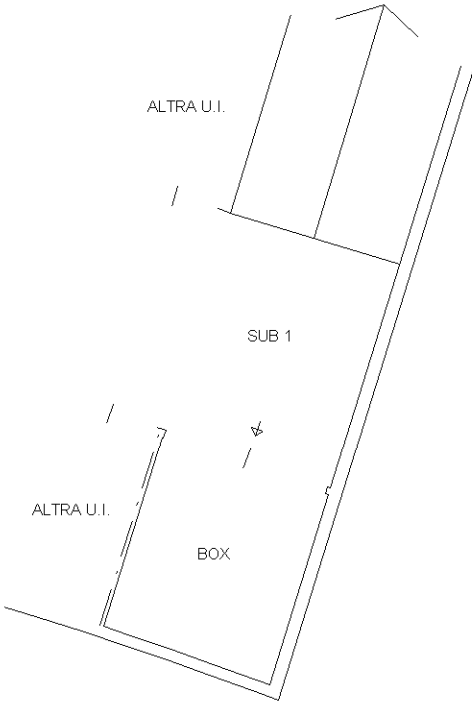

PIANTA PIANO INTERRATO

H = 240 cm

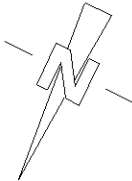

Ultima planimetria in atti

Data: 14/05/2025 - n. T406856 - Richiedente: PRNGRL74B01L219U

Totale schede: 1 - Formato di acquisizione: A4(210x297) - Formato stampa richiesto: A4(210x297)



civ.

Subalterno: 204

Prov. Varese

N. 1466

Scala 1:200

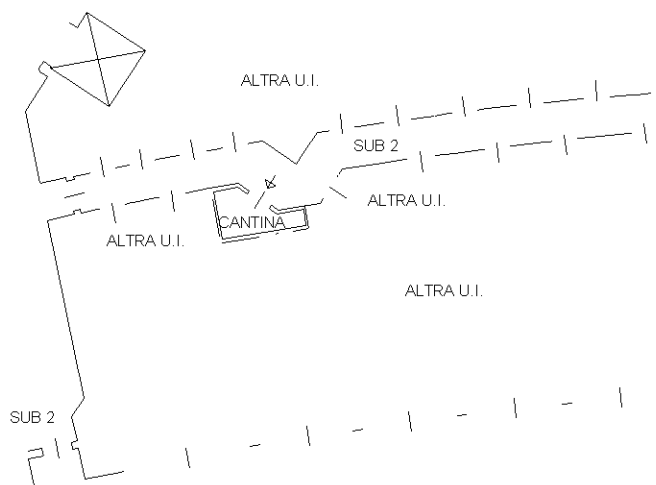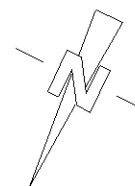
$$H = 240 \text{ cm}$$


Catasto dei Fabbricati - Situazione al 14/05/2025 - Comune di MILANO(F205) - < Foglio 214 - Particella 70 - Subalterno 204 >