


Agenzia del Territorio
CATASTO FABBRICATI
Ufficio Provinciale di
Parma

Dichiarazione protocollo n. 190663 del 09/09/2002 Planimetria di u.i.u. in Comune di Salsomaggiore Terme Viale Alle Terme civ. 5/A	
Identificativi Catastali: Sezione: Foglio: 37 Particella: 235 Subalterno: 9	Compilata da: Scaffardi Mario Iscritto all'albo: Architetti Prov. Parma N. 286

Scheda n. 1 Scala 1:200

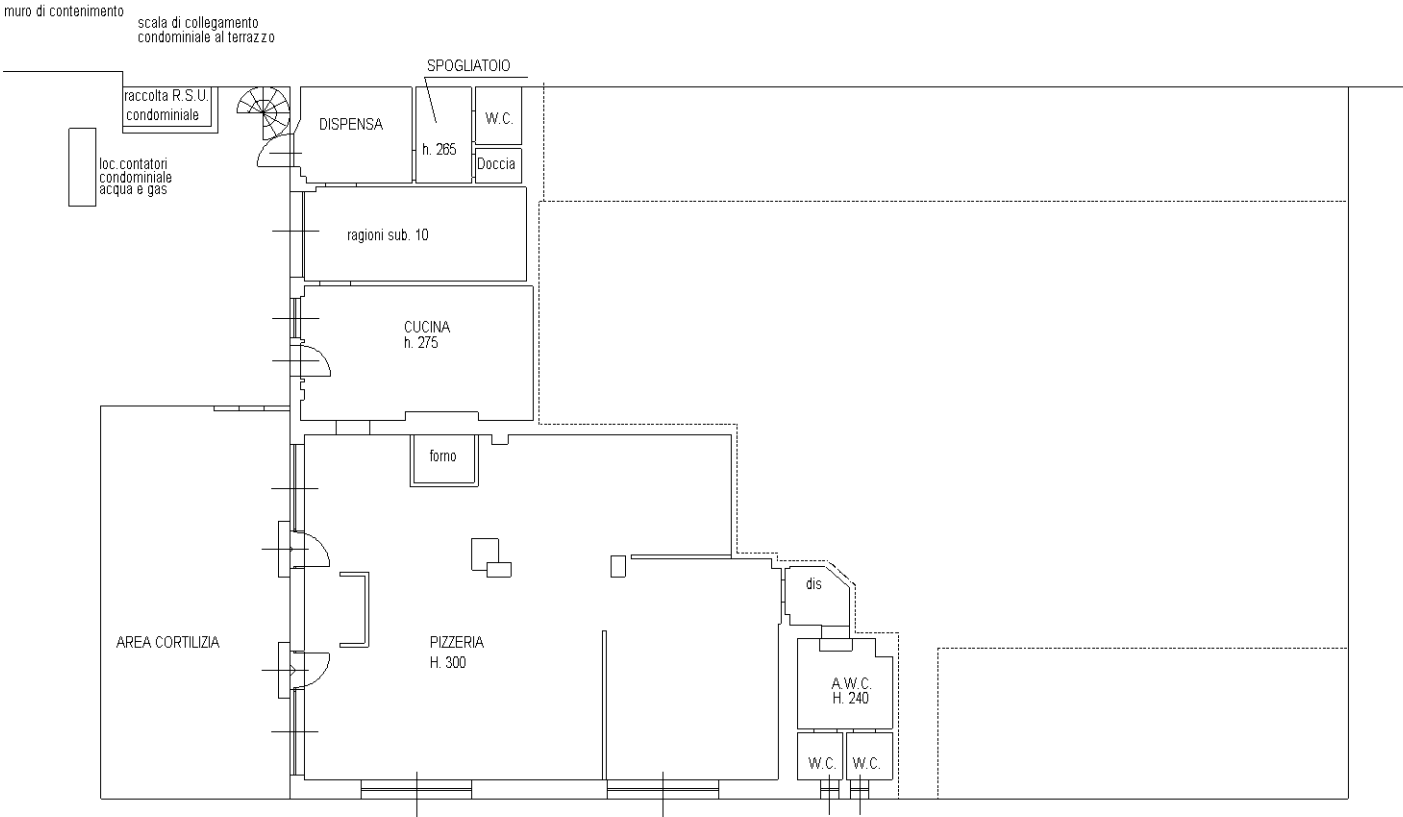

PIANTA PIANO TERRA

