


Agenzia del Territorio
CATASTO FABBRICATI
Ufficio Provinciale di
Modena

Dichiarazione protocollo n. MO0255080 del 26/11/2008	
Planimetria di u.i.u. in Comune di Carpi	
Via Del Tiglio civ. 24/D	
Identificativi Catastali:	Compilata da: Gianferrari Giampiero
Sezione:	Iscritto all'albo: Geometri
Foglio: 63	Prov. Reggio Emilia N. 1506
Particella: 235	
Subalterno: 5	

Scheda n. 1 Scala 1:200

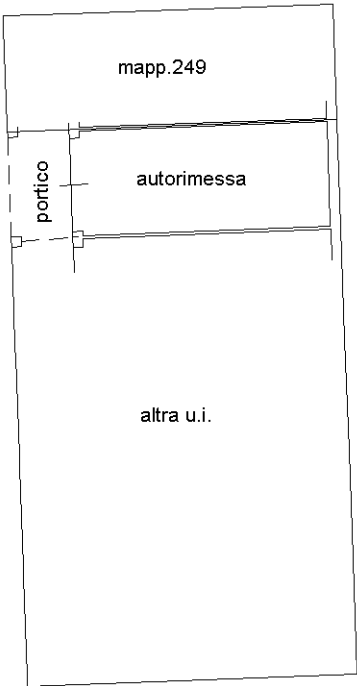

PIANTA PIANO TERRA
H=2.50

Ultima planimetria in atti