


Agenzia delle Entrate CATASTO FABBRICATI Ufficio Provinciale di Lodi	Dichiarazione protocollo n. LO0007710 del 21/04/2021	
	Comune di Fombio	
	Via Giovanni Meazza	civ. 22
Planimetria	Identificativi Catastali:	Compilata da:
Scheda n. 1	Sezione:	Isritto all'albo:
Scala 1:200	Foglio: 5	Prov. [redacted]
	Particella: 524	N. [redacted]
	Subalterno: 1	

PIANTA PIANO TERRA
H=2,95 mt

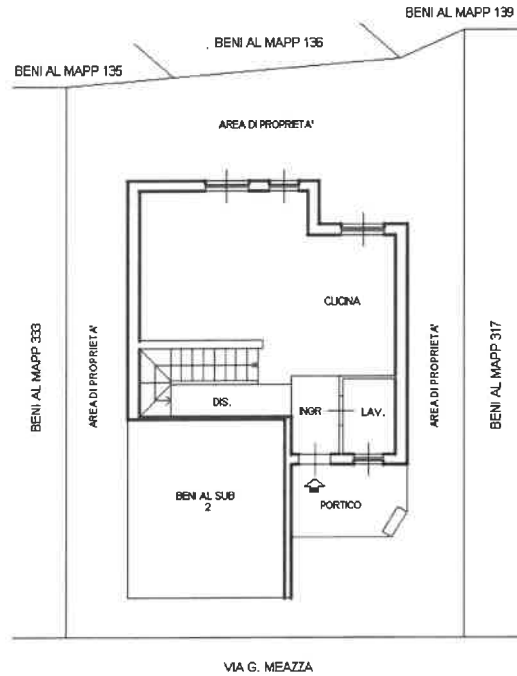

PIANTA PIANO PRIMO
H=2,95 mt



Ultima planimetria in atti