

**Agenzia del Territorio
CATASTO FABBRICATI
Ufficio Provinciale di
Genova**

Dichiarazione protocollo n. GE0253353 del 29/06/2007

Planimetria di u.i.u. in Comune di Serra Ricco'

Via Fratelli Canepa

civ. 48-D

Identificativi Catastali:

Sezione:

Foglio: 14

Particella: 387

Subalterno: 1

Compilata da:

Iscritto all'albo:
Geometri

Prov. Genova


N. 2471

Scheda n. 1

Scala 1:200

PIANTA PIANO TERRA

H=3.50 cm

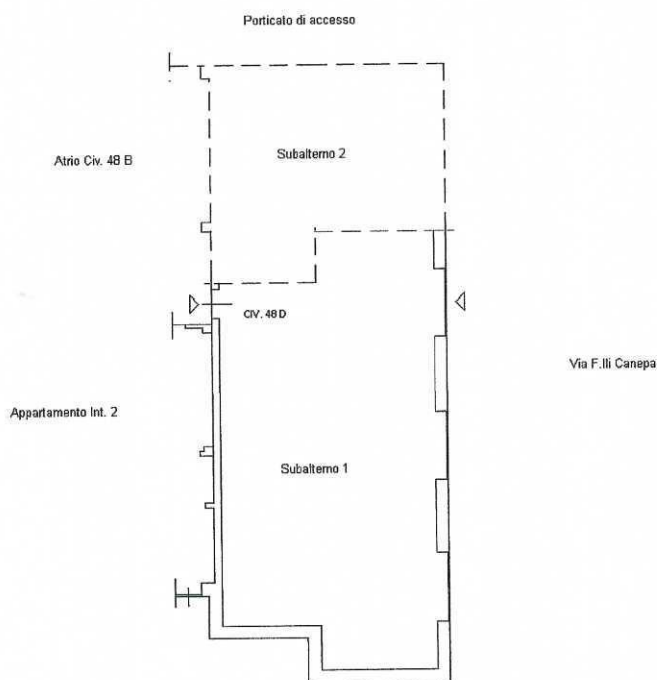

Ultima planimetria in atti

Data: 15/01/2025 - n. T340956 - Richiedente:

Totale schede: 1 - Formato di acquisizione: A4(210x297) - Formato stampa richiesto: A4(210x297)

PIANO TERRA

PORTICATO COPERTO

1.80
2.85

atrio civ. 48B

mappale 447 sub.2

1.80
2.85 CIV.48C

NEGOZIO
H. 3.50

1.80
2.85


mappale 447 sub.1

1.80
2.85

VIA FRATELLI CANEPA

interno 2

1.80
2.85 CIV.48D

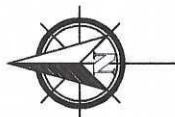

DISTACCO

LOTTO 14
R.E. n° 520/2024

OGGETTO

RILIEVO IMMOBILE IN SERRA RICCO'
VIA FRATELLI CANEPA civ. 48C-48D

SCALA

DATA

1:100

1/25

Il Tecnico: geometra Paolo De Lorenzi
Albo: n° 2292 - Cod.Fiscale: