

**Agenzia del Territorio
CATASTO FABBRICATI
Ufficio Provinciale di
Latina**

Dichiarazione protocollo n. LT0089668 del 04/05/2004

Planimetria di u.i.u. in Comune di Cisterna Di Latina

Via Raffaello Sanzio

civ. SNC

Identificativi Catastali:

Sezione:

Foglio: 105

Particella: 428

Subalterno: 4

Compilata da [redacted]


Iscritto all'albo:
Geometri

Prov. Latina


N. 1279

Scheda n. 1

Scala 1:200

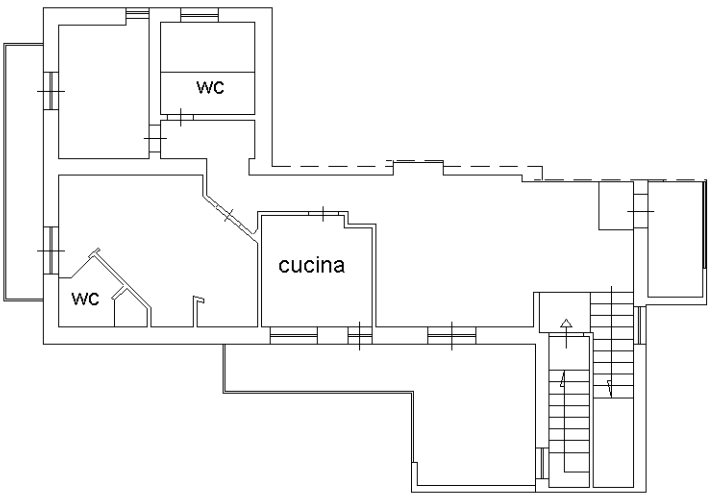

Pianta Piano Primo
H: 2.84 mt.

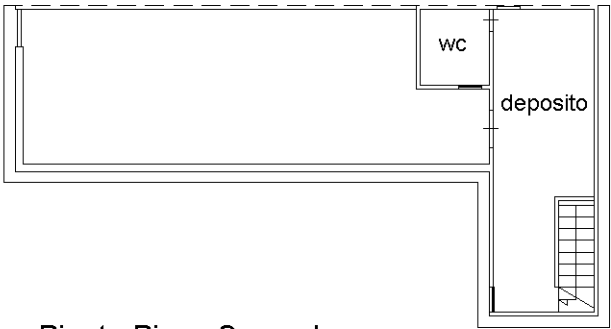

Pianta Piano Secondo
Hm.: 2.08 mt.

Ultima planimetria in atti