


Agenzia del Territorio
CATASTO FABBRICATI
Ufficio Provinciale di
Ravenna

Dichiarazione protocollo n. RA0016339 del 07/02/2006	
Planimetria di u.i.u. in Comune di Cotignola	
Via Corriera civ. 1	
Identificativi Catastali:	Compilata da: Ancarani Anter
Sezione:	Iscritto all'albo: Geometri
Foglio: 21	Prov. Ravenna
Particella: 9	N. 1384
Subalterno: 2	


Scheda n. 1 Scala 1:2000

ESTRATTO DI MAPPA

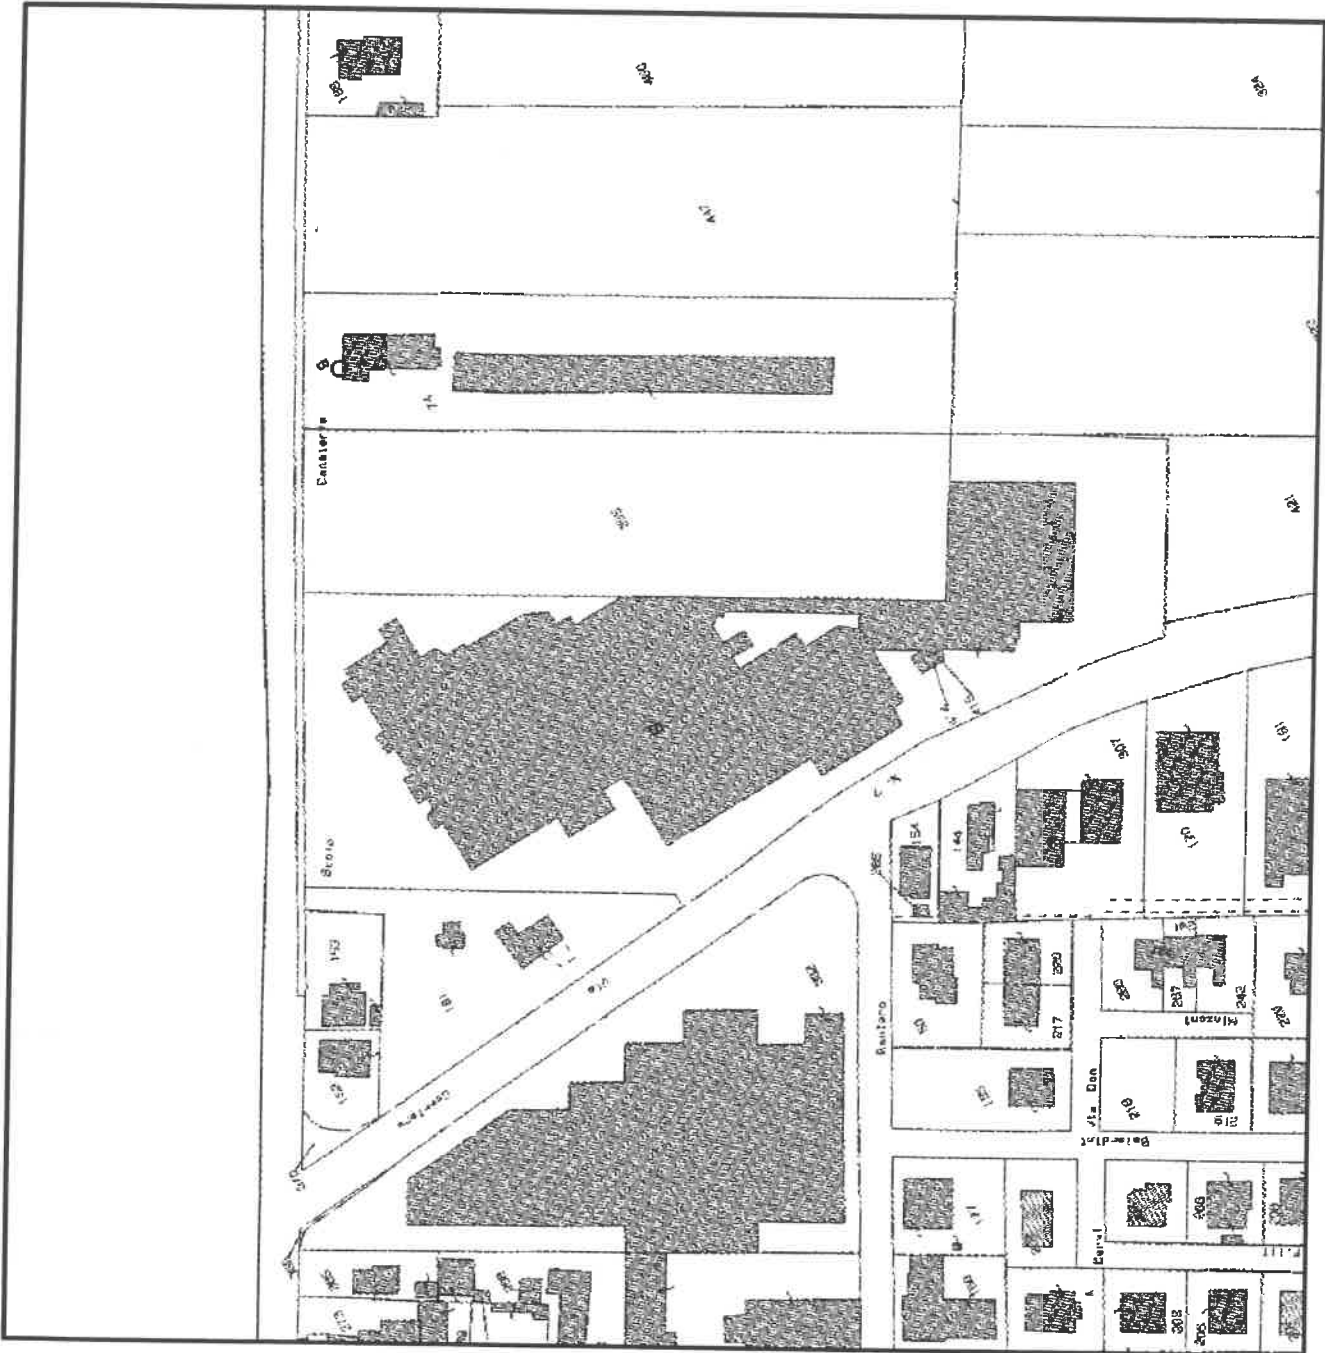


Catasto dei fabbricati - Situazione al 26/05/2026 - Comune di COTIGNOLA(DI21) - c Foglio 21 Particella 9 Subalterno 2 ->
VIA CORRIERA n. 1 Piano T-1

PLANIMETRIA GENERALE

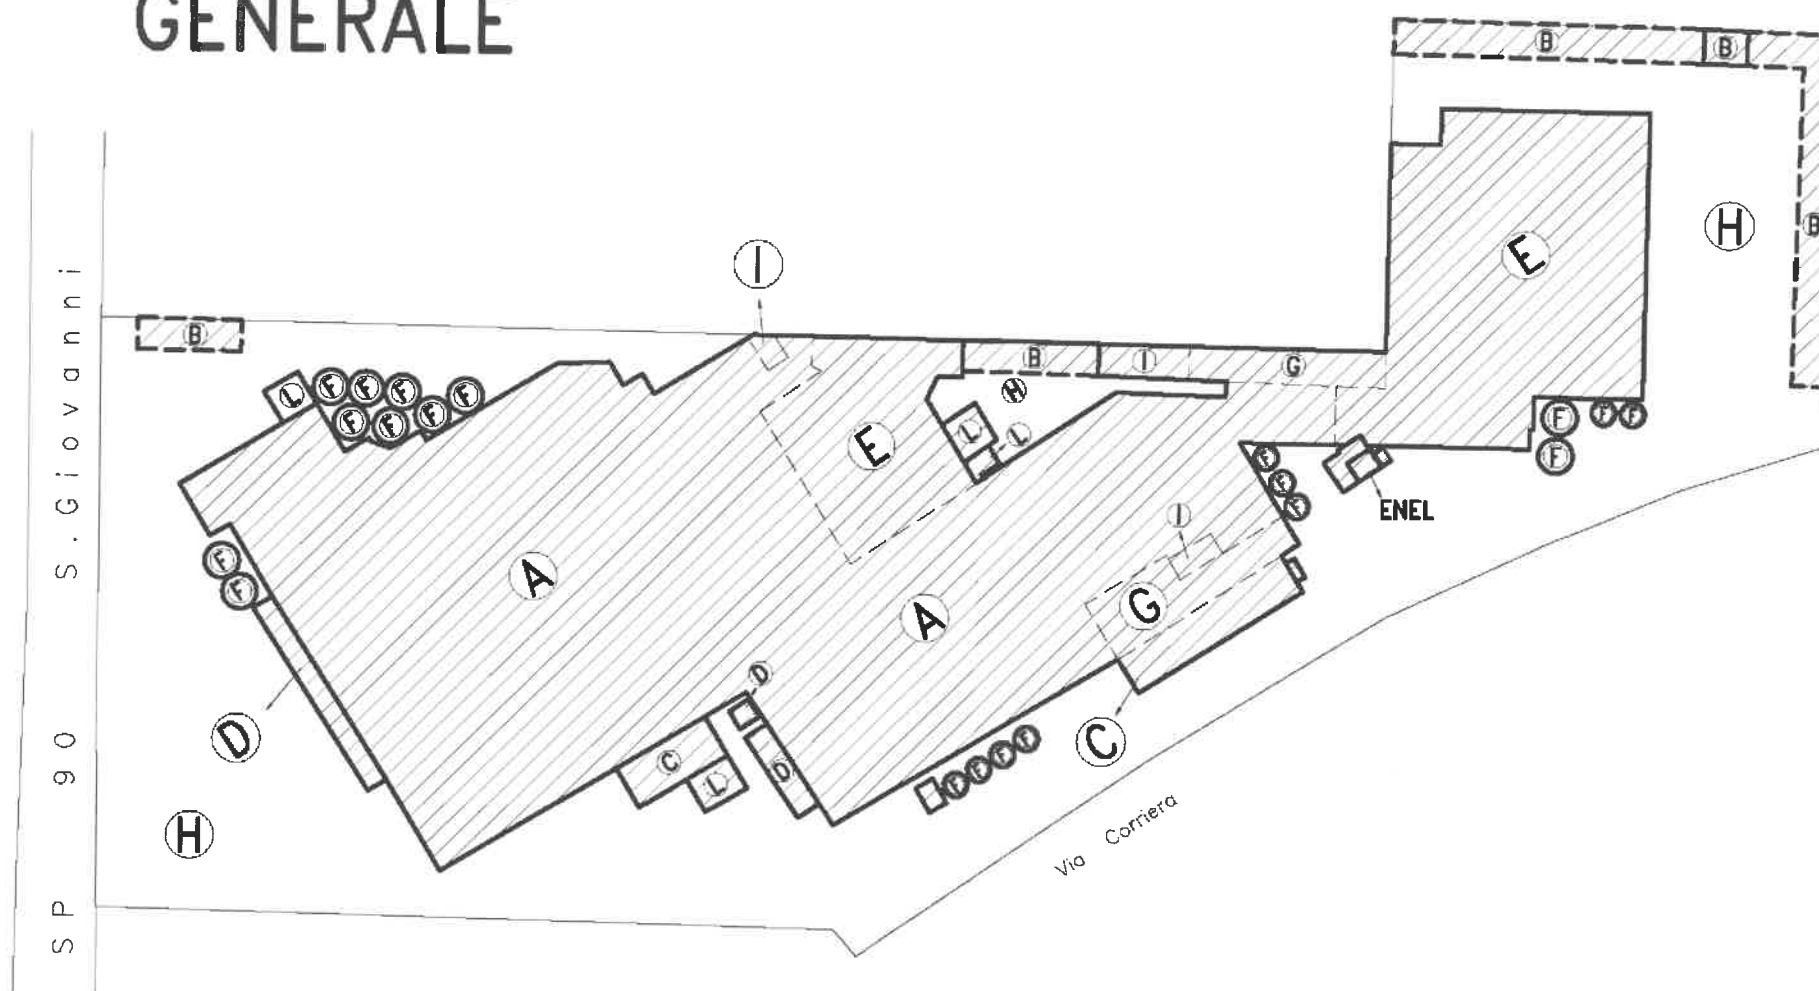

- A – REPARTI TRAF., PRESSE E PERCORSI
- B – TETTOIE
- C – UFFICI ESTERNI
- D – CABINE POMPE, FILTRI E VASCHE
- E – LAVORAZIONE, DEPOSITI E LABORATORI
- F – SILOS
- G – UFFICI INTERNI, SPOGLIATOI, MENSE E Q.E.
- H – CORTE
- I – SERVIZI

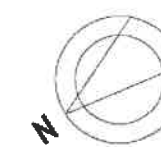




Agenzia del Territorio
CATASTO FABBRICATI
Ufficio Provinciale di
Ravenna

Dichiarazione protocollo n. RA0016339 del 07/02/2006	
Planimetria di u.i.u. in Comune di Cotignola	
Via Corriera civ. 1	
Identificativi Catastali:	Compilata da:
Sezione:	Anconani Anter
Foglio: 21	Iscritto all'albo:
Particella: 9	Geometri
Subalterno: 2	Prov. Ravenna N. 1384

Scheda n. 4 Scala 1:500

PLANIMETRIA PARTE 2

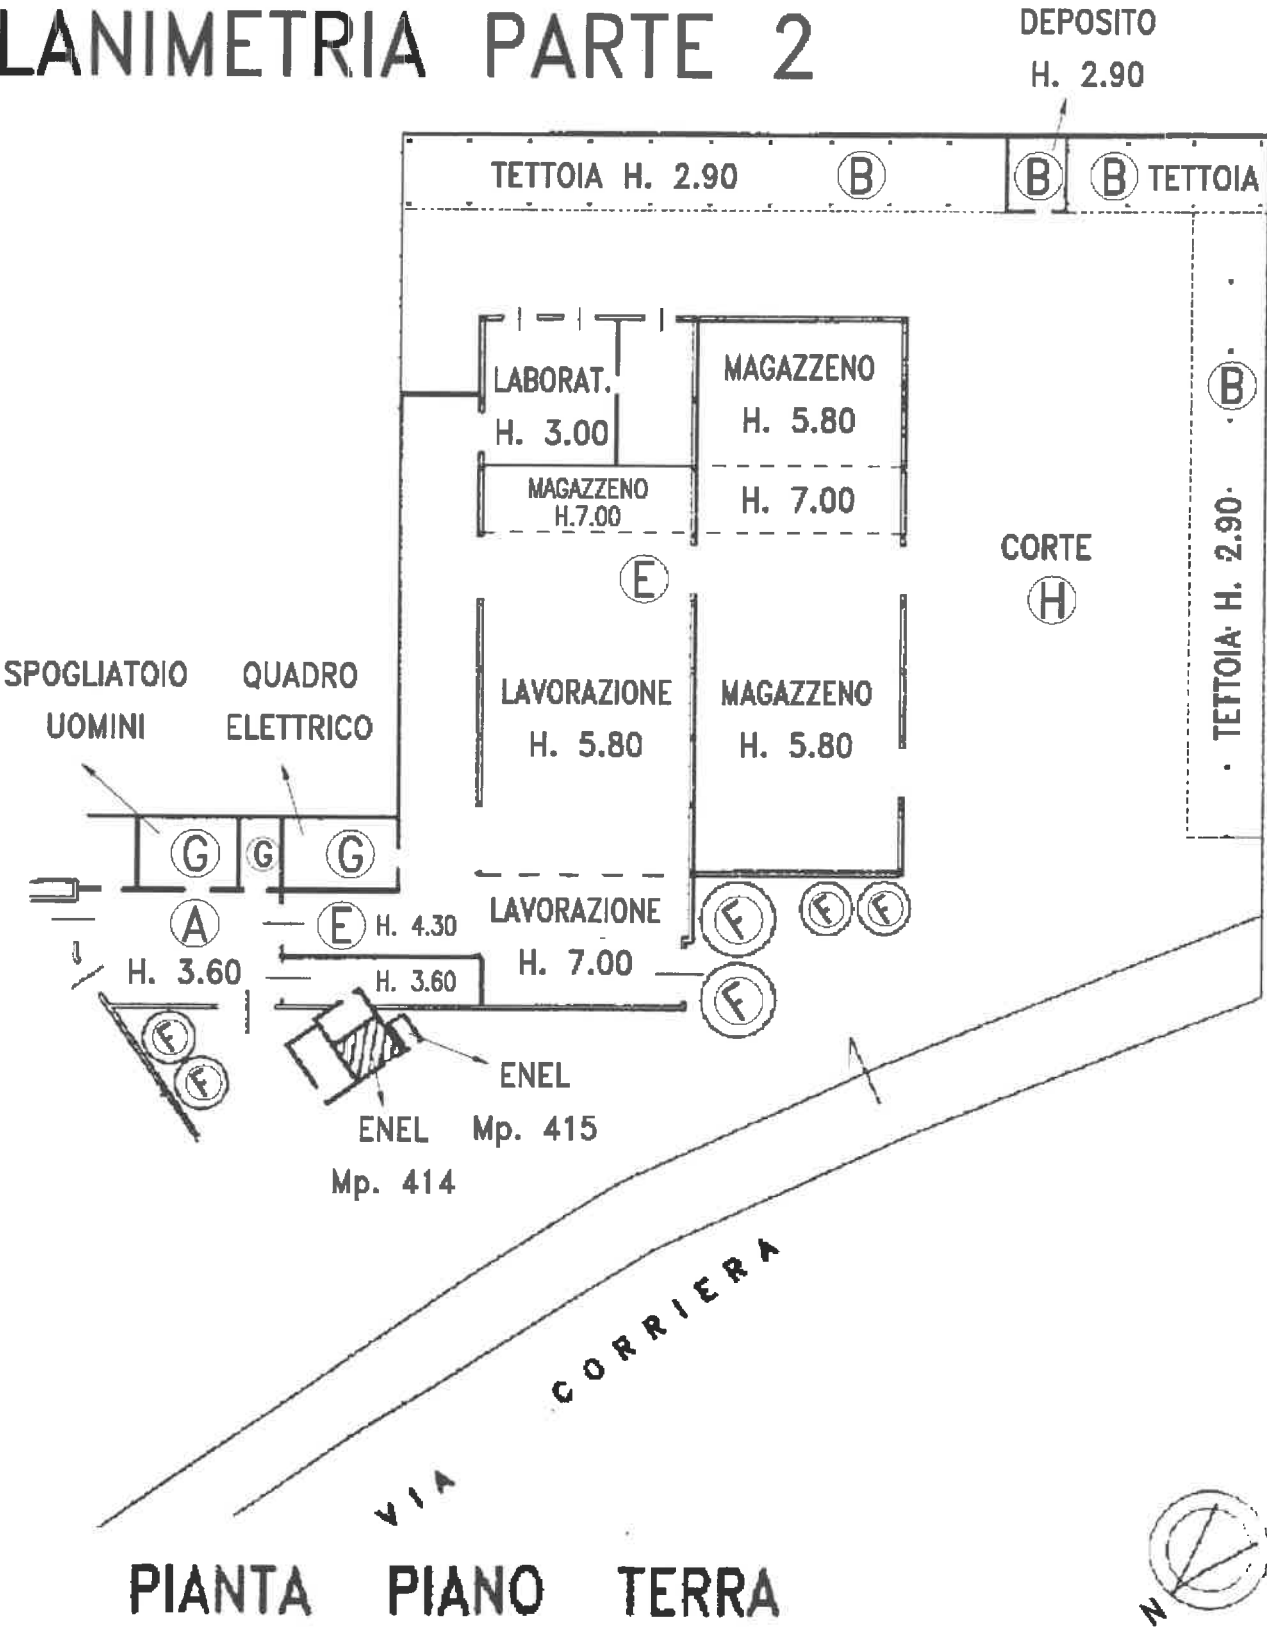

Catasto dei Fabbricati - Situazione al 26/05/2026 - Comune di COTIGNOLA(D121) - < Foglio 21 Particella 9 Subalterno 2 >
VIA CORRIERA n. 1 Piano T-1

Agenzia del Territorio
CATASTO FABBRICATI
Ufficio Provinciale di
Ravenna

Dichiarazione protocollo n. RA0016339 del 07/02/2006
Planimetria di u.i.u. in Comune di Cotignola
Via Corriera civ. 1

Identificativi Catastali:	Compilata da:
Sezione:	Ancarani Anter
Foglio: 21	Iscritto all'albo:
Particella: 9	Geometri
Subalterno: 2	Prov. Ravenna
	N. 1384

Scheda n. 5 Scala 1:200


PLANIMETRIA PARTE 1

SVILUPPO 1

PIANTA PIANO TERRA



PIANTA PIANO PRIMO

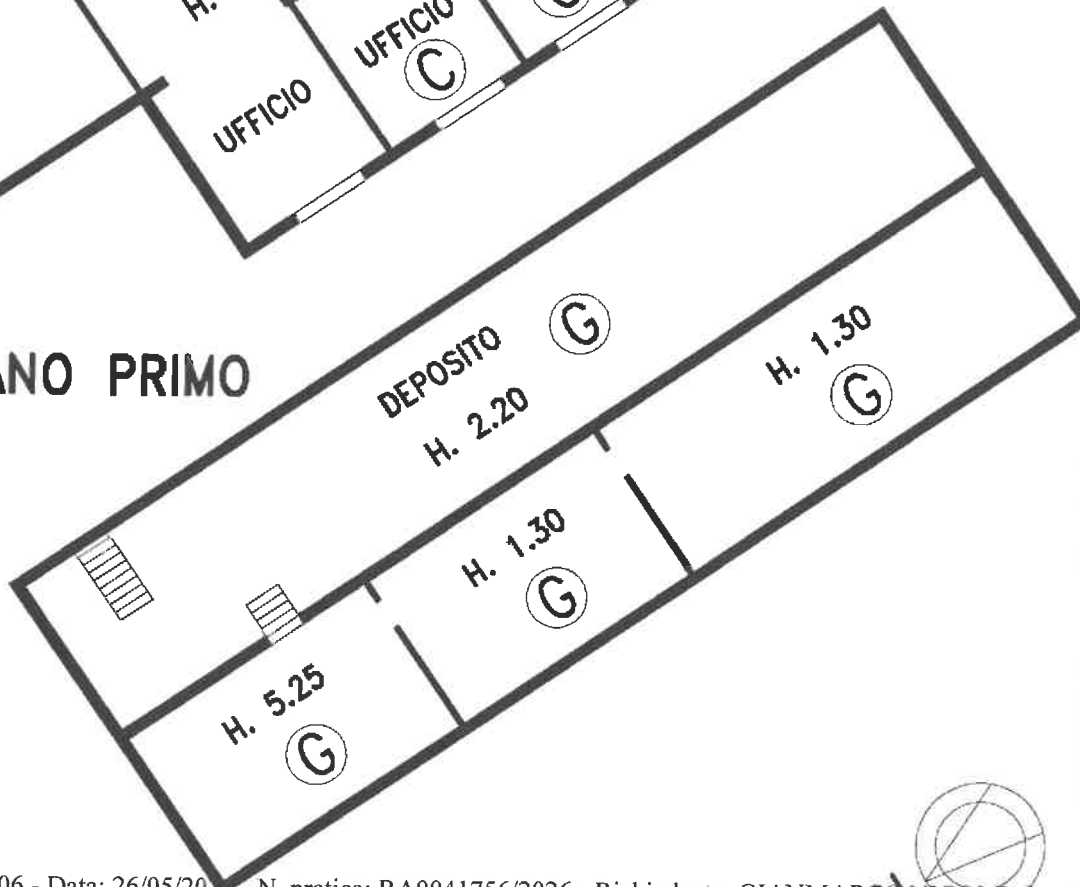

Catasto dei Fabbricati - Situazione al 26/05/2026 - Comune di COTIGNOLA (D121) - < Foglio 21 Particella 9 Subalterno 2 >
VIA CORRIERA n. 1 Piano T-1