

ALLEGATO N. 5

PLANIMETRIE CATASTALI

Giudice delegato Dott. ANTONINO CAMPANELLA


Curatore fallimentare Avv. PIETRO PALMINTERI

Perito: Arch. ANTONINO CASANO

Data: 17/02/2025 - n. T44232 - Richiedente: CSNNNN78M07D423O

Agenzia del Territorio CATASTO FABBRICATI Ufficio Provinciale di Trapani	Dichiarazione protocollo n. TP0129462 del 17/10/2006	
	Planimetria di u.i.u. in Comune di Marsala	
	C/da Ettore Inversa	civ. 19
Identificativi Catastali:		Compilata da: Bertolino Nicolo'
Sezione:		Iscritto all'albo: Ingegneri
Foglio: 36		Prov. Trapani
Particella: 728		N. 702
Subalterno:		

Scheda n. 2	Scala 1:200
-------------	-------------

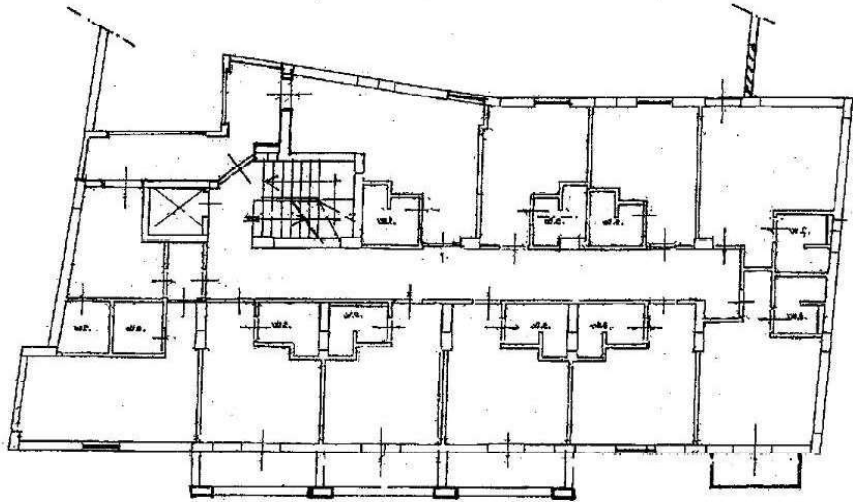

PIANTA PIANO PRIMO H = mt. 2.70

Ultima planimetria in atti

Data: 17/02/2025 - n. T44232 - Richiedente: CSNNNN78M07D423O

Totale schede: 3 - Formato di acquisizione: A4(210x297) - Formato stampa richiesto: A4(210x297)

Catasto dei Fabbricati - Situazione al 17/02/2025 - Comune di MARSALA(E974) - < Foglio 36 - Particella 728 - Subalterno >
VIA ETTORE INVERSA n. 19 Piano S1 - T-1

CURATORE FALLIMENTARE AVV. PIETRO PALMINI

Perito: Arch. ANTONINO CASANO

Data: 17/02/2025 - n. T44232 - Richiedente: CSNNNN78M07D4230

Agenzia del Territorio CATASTO FABBRICATI Ufficio Provinciale di Trapani	Dichiarazione protocollo n. TP0129462 del 17/10/2006	
	Planimetria di u.i.u. in Comune di Marsala	
	C/da Ettore Inversa	civ. 19
Identificativi Catastali:		Compilata da: Bertolino Nicolo'
Sezione:		Iscritto all'albo: Ingegneri
Foglio: 36		Prov. Trapani
Particella: 728		N. 702
Subalterno:		

Scheda n. 1	Scala 1:200
-------------	-------------

PIANTA PIANO TERRA H=mt. 3,10

Ultima planimetria in atti

Data: 17/02/2025 - n. T44232 - Richiedente: CSNNNN78M07D4230

Totale schede: 3 - Formato di acquisizione: A4(210x297) - Formato stampa richiesto: A4(210x297)

STRADA PROV. MARSALA-TRAPANI

Catasto dei Fabbricati - Situazione al 17/02/2025 - Comune di MARSALA(E974) - < Foglio 36- Particella 728 - Subalterno >
VIA ETTORE INVERSA n. 19 Piano S1 - T-1


Curatore fallimentare AVV. PIERO PALMINIERI

Perito: Arch. ANTONINO CASANO

Data: 17/02/2025 - n. T44232 - Richiedente: CSNNNN78M07D423O

Agenzia del Territorio CATASTO FABBRICATI Ufficio Provinciale di Trapani	Dichiarazione protocollo n. TP0129462 del 17/10/2006	
	Planimetria di u.i.u. in Comune di Marsala	
	C/da Ettore Inversa	civ. 19
Identificativi Catastali:		Compilata da: Bertolino Nicolo'
Sezione:		Iscritto all'albo: Ingegneri
Foglio: 36		Prov. Trapani
Particella: 728		N. 702
Subalterno:		

Scheda n. 3	Scala 1:200
-------------	-------------

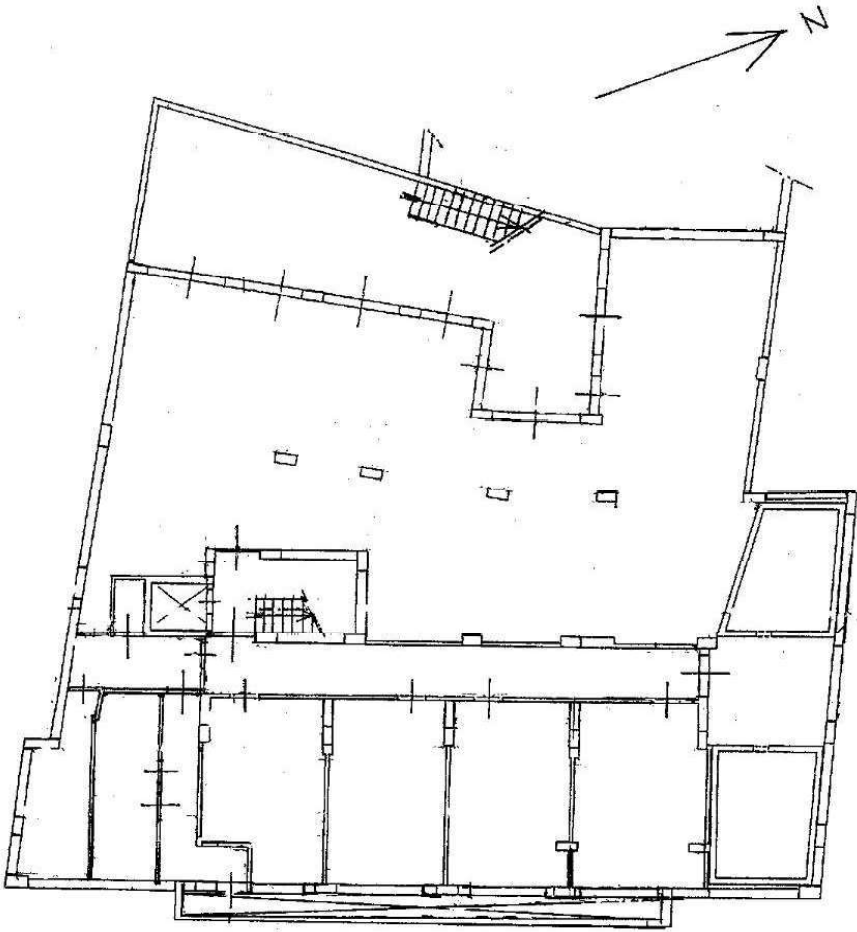

PIANTA PIANO CANTINATO H=mt. 2.80

Ultima planimetria in atti

Data: 17/02/2025 - n. T44232 - Richiedente: CSNNNN78M07D423O

Totale schede: 3 - Formato di acquisizione: A4(210x297) - Formato stampa richiesto: A4(210x297)

Catasto dei Fabbricati - Situazione al 17/02/2025 - Comune di MARSALA(E974) - < Foglio 36 - Particella 728 - Subalterno >
VIA ETTORE INVERSA n. 19 Piano S1 - T-1

CURATORE FALLIMENTARE AVV. PIETRO PALMINI

Perito: Arch. ANTONINO CASANO