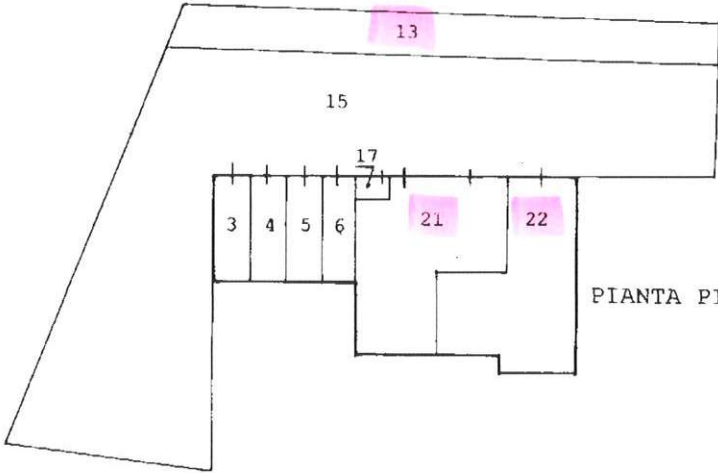
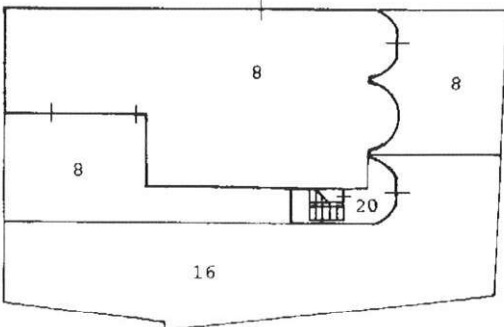
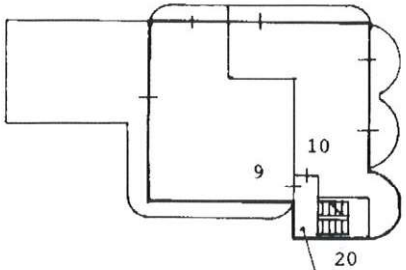
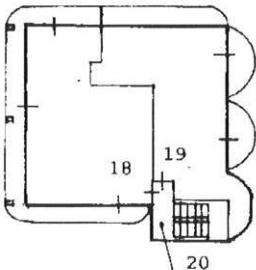
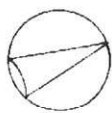


ELABORATO PLANIMETRICO		Agenzia del Territorio CATASTO FABBRICATI Ufficio Provinciale di Teramo	
Compilato da: Martemucci Ernesto Iscritto all'albo: Geometri Prov. Teramo N. 841		Protocollo n. TE0061955 del 12/06/2006	
Comune di Atri Sezione: Foglio: 21 Particella: 371		Tipo Mappale n. del	
Dimostrazione grafica dei subalterni		Scala 1 : 500	
    			

Ultima planimetria in atti

Agenzia del Territorio CATASTO FABBRICATI Ufficio Provinciale di Teramo	Dichiarazione protocollo n. TE0061950 del 12/06/2006	
	Planimetria di u.i.u. in Comune di Atri Via Borgo Nuovo civ. SNC	
Scheda n. 1 Scala 1:200	Identificativi Catastali:	Compilata da:
	Sezione: Foglio: 21 Particella: 371 Subalterno: 21	Martemucci Ernesto Iscritto all'albo: Geometri Prov. Teramo N. 841

Magazzino

H=3.05

PIANTA PIANO PRIMO SOTTOSTRADA

Ultima planimetria in atti

Agenzia del Territorio CATASTO FABBRICATI Ufficio Provinciale di Teramo	Dichiarazione protocollo n. TE0061950 del 12/06/2006	
	Planimetria di u.i.u. in Comune di Atri Via Borgo Nuovo civ. SNC	
Scheda n. 1 Scala 1:200	Identificativi Catastali:	Compilata da:
	Sezione: Foglio: 21 Particella: 371 Subalterno: 22	Martemucci Ernesto Iscritto all'albo: Geometri Prov. Teramo N. 841

PIANTA PIANO PRIMO SOTTOSTRADA

Ultima planimetria in atti

Catasto dei Fabbricati - Situazione al 09/04/2026 - Comune di ATRI(A488) - < Foglio 21 - Particella 371 - Subalterno 22 >
VIA BORGONUOVO n. SNC Piano S1