

Agenzia del Territorio
CATASTO FABBRICATI
Ufficio Provinciale di
Belluno

Dichiarazione protocollo n. BL0112187 del 06/07/2007

Planimetria di u.i.u. in Comune di Auronzo Di Cadore

Via Unione

civ. 15

Identificativi Catastali:

Sezione:

Foglio: 91

Particella: 172

Subalterno:

Compilata da:

Della Pietra Giovanni

Iscritto all'albo:


Architetti

Prov. Belluno

N. 163

Scheda n. 1

Scala 1: 200

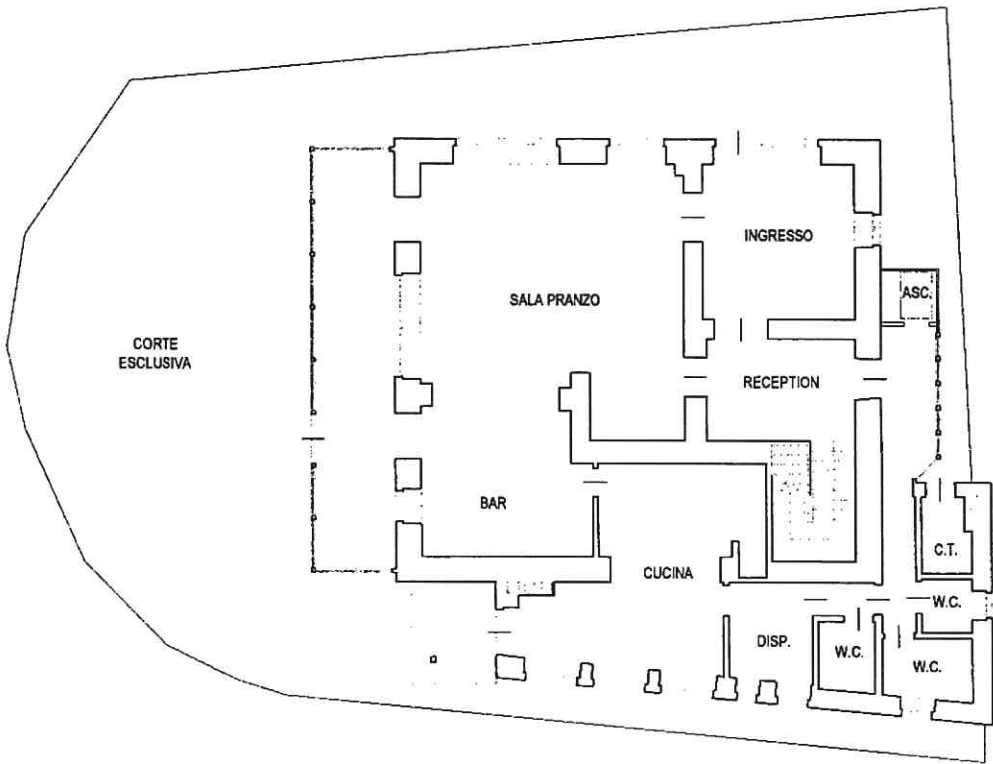

PIANTA PIANO TERRA
altezza ml 3.00



Ultima planimetria in atti

Data: 12/02/2024 - n. T387104 - Richiedente: BMBLGU73H17A501W

Totale schede: 2 - Formato di acquisizione: A4(210x297) - Formato stampa richiesto: A4(210x297)

Agenzia del Territorio
CATASTO FABBRICATI
Ufficio Provinciale di
Belluno

Dichiarazione protocollo n. BL0112187 del 06/07/2007

Planimetria di u.i.u. in Comune di Auronzo Di Cadore

Via Unione

civ. 15

Identificativi Catastali:

Sezione:
Foglio: 91
Particella: 172
Subalterno:


Compilata da:
Della Pietra Giovanni
Iscritto all'albo:
Architetti

Prov. Belluno


N. 163

Scheda n. 2

Scala 1:200

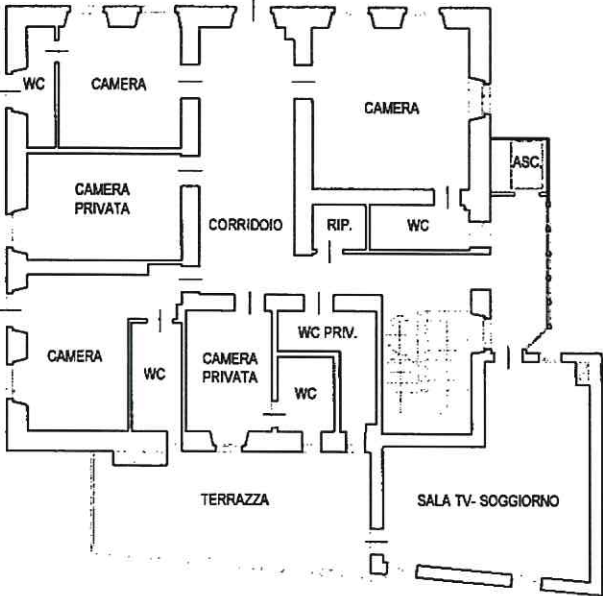


PIANTA PIANO PRIMO
altezza ml 2.90

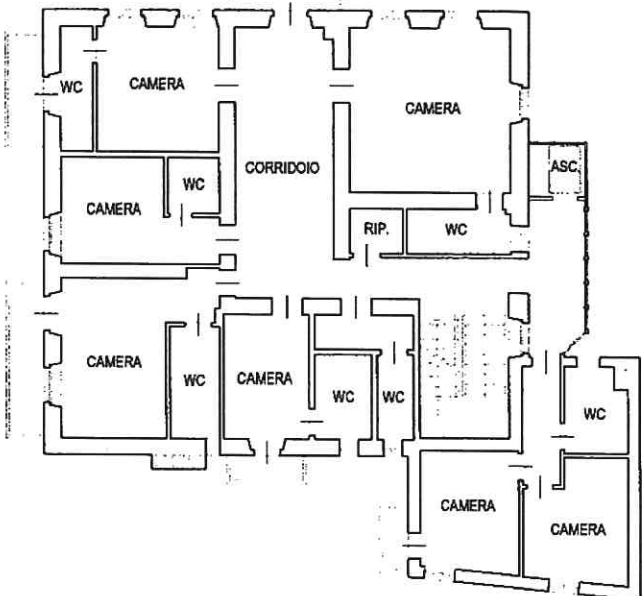

PIANTA PIANO SECONDO
altezza ml 2.76



PIANTA PIANO TERZO
altezza ml 2.75

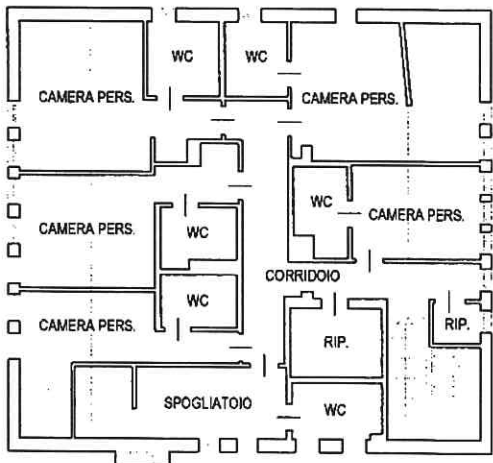


PIANTA PIANO SOTTOTETTO
altezza ml min 1.60/max 2.60




Ultima planimetria in atti

Data: 12/02/2024 - n. T387104 - Richiedente: BMBLGU73H17A501W


Totale schede: 2 - Formato di acquisizione: A4(210x297) - Formato stampa richiesto: A4(210x297)

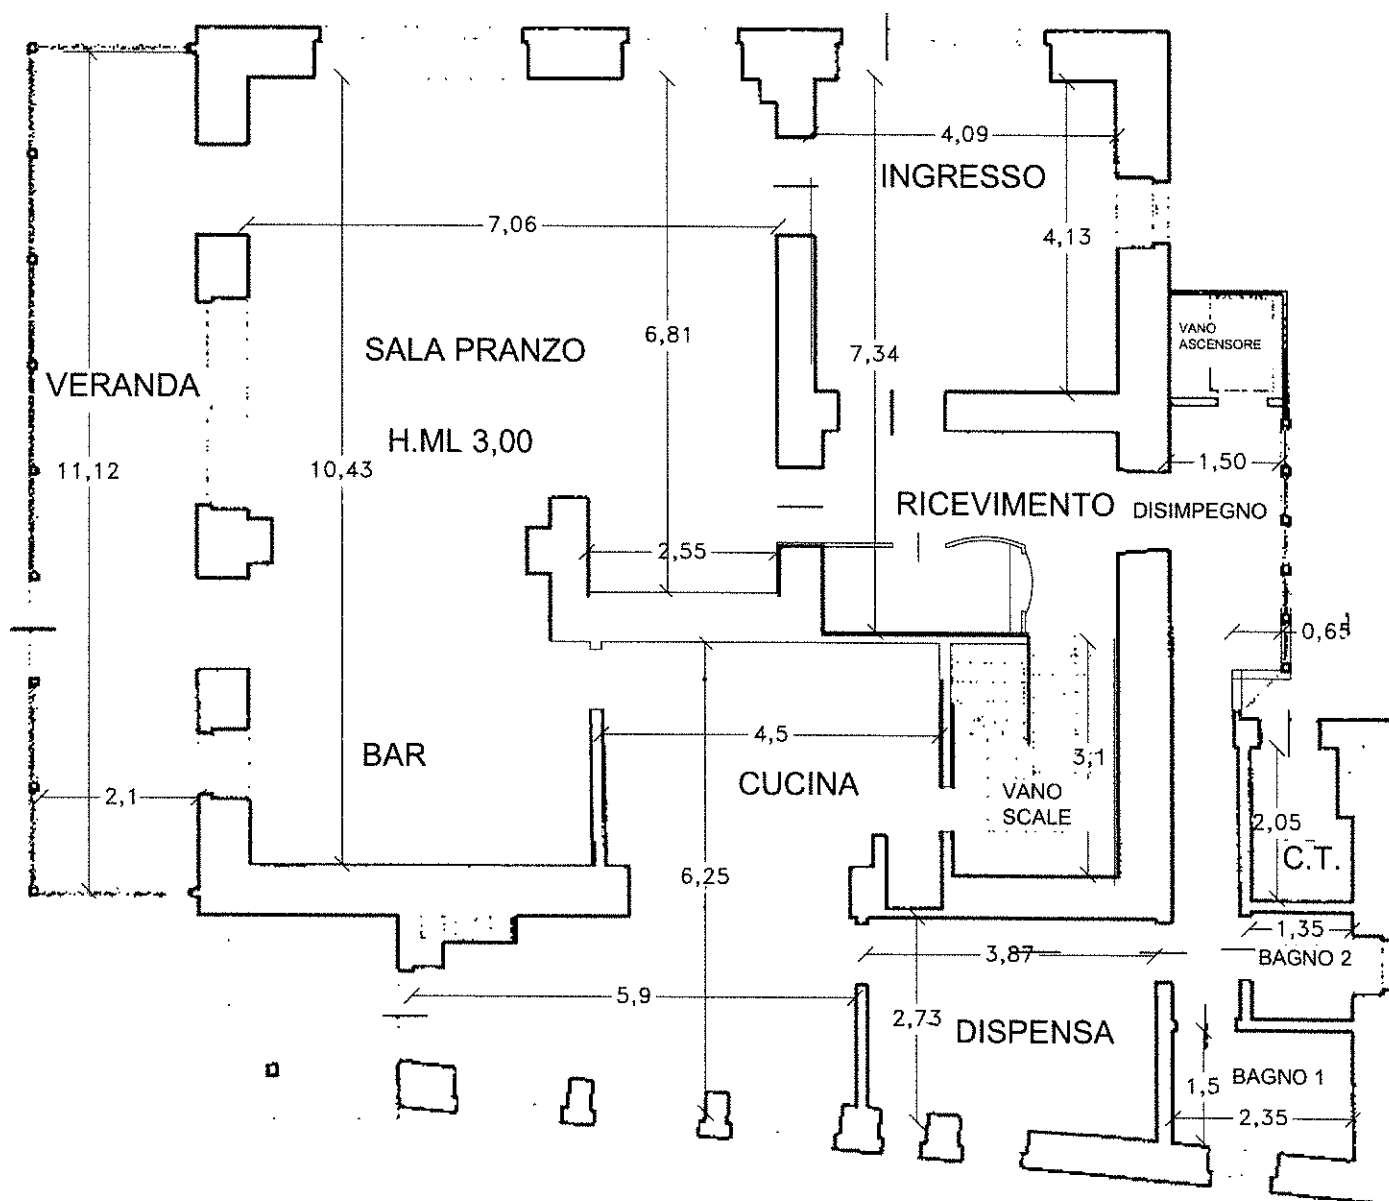


RILIEVO IMMOBILE AL P.T. SCALA 1:100

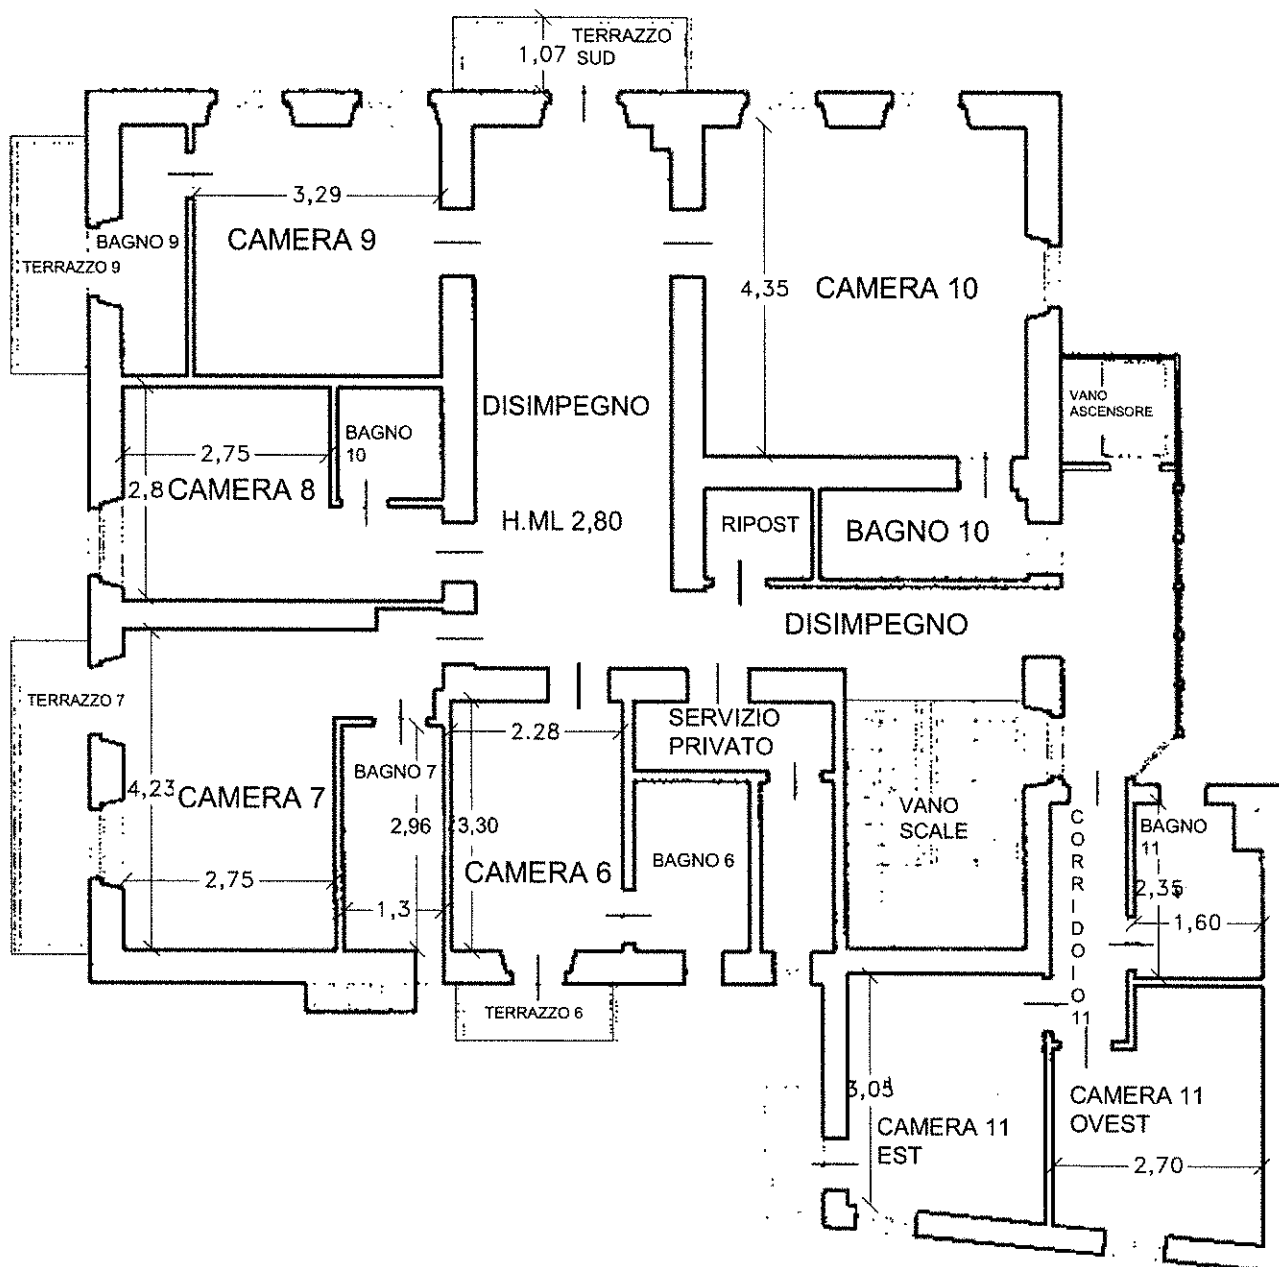

RILIEVO IMMOBILE AL P.2 SCALA 1:100

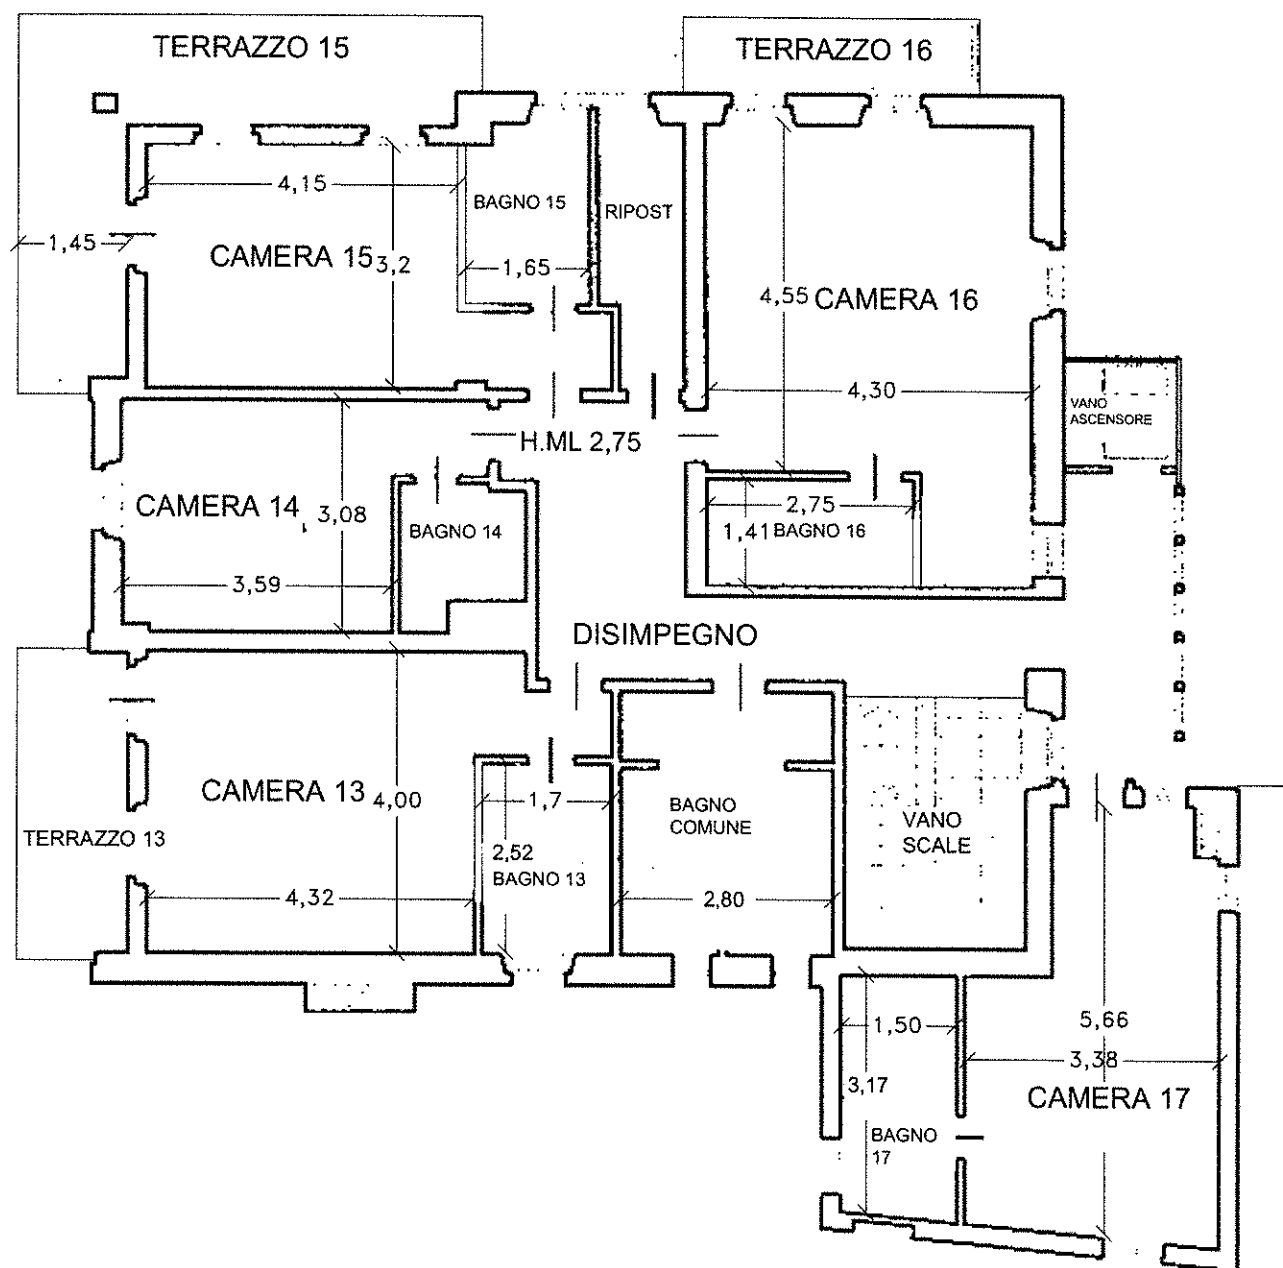


RILIEVO IMMOBILE AL P.3 SCALA 1:100

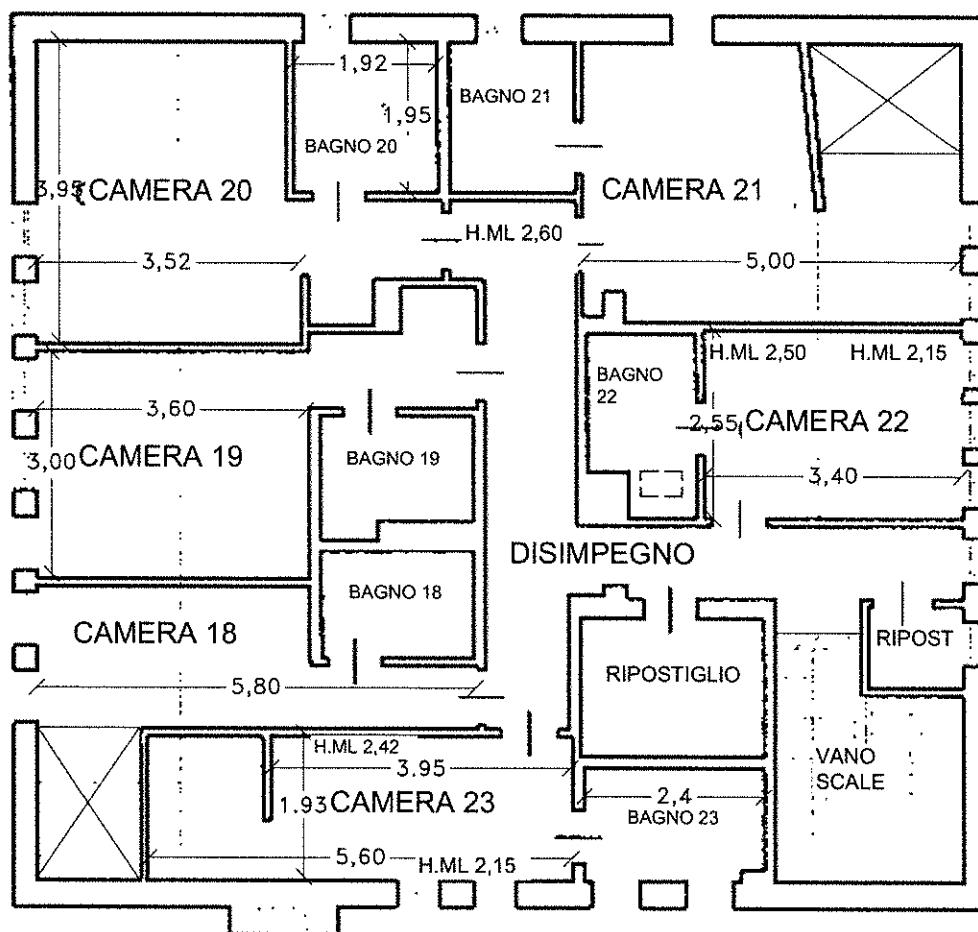


RILIEVO IMMOBILE AL P.4 SOTTOTETTO SCALA 1:100

- COSTRUITO
- DEMOLITO

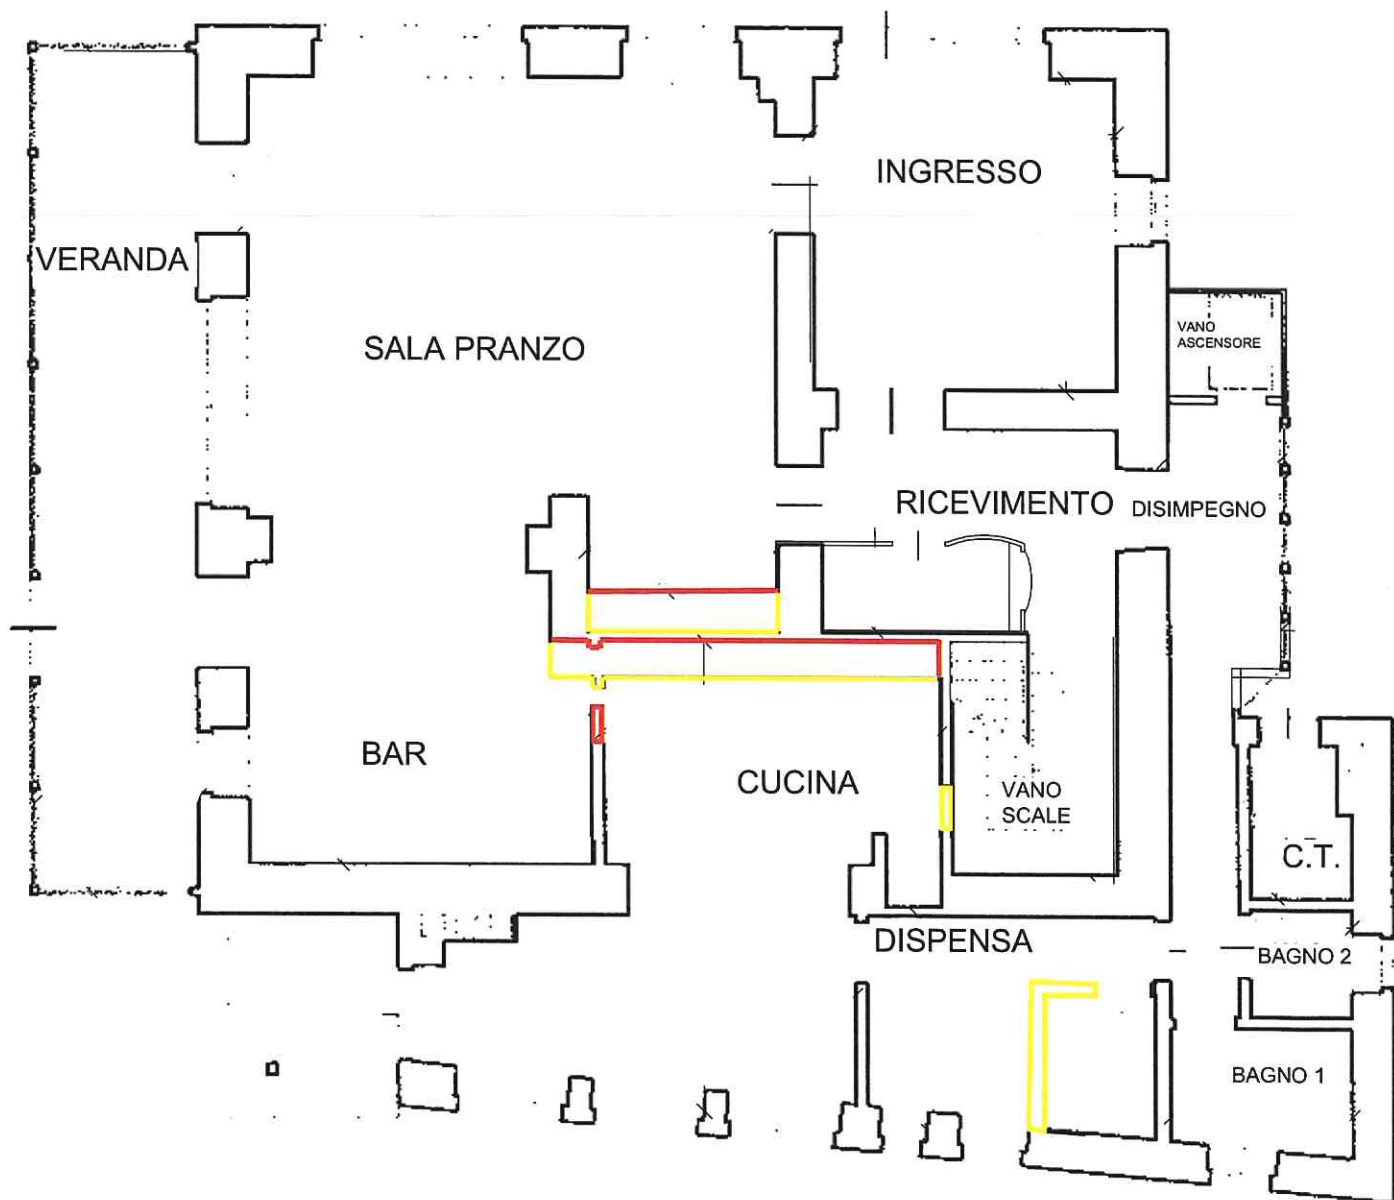


DIFFORMITA' AL P.T. SCALA 1:100

 COSTRUITO
 DEMOLITO

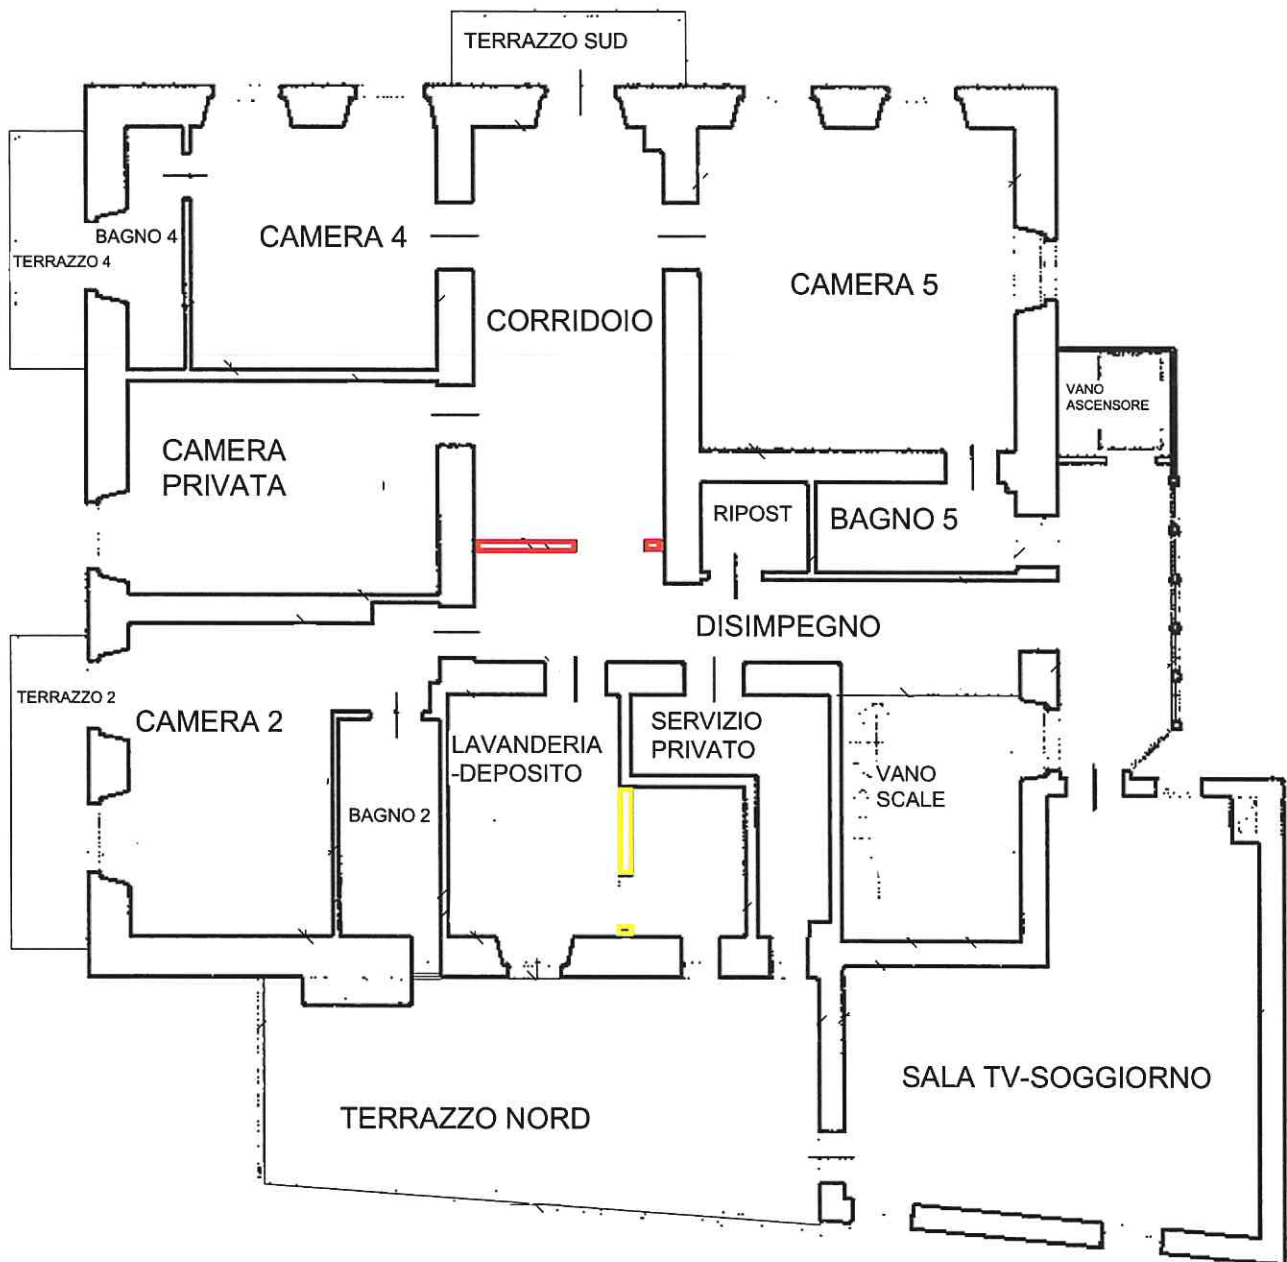

DIFFORMITA' AL P.1 SCALA 1:100

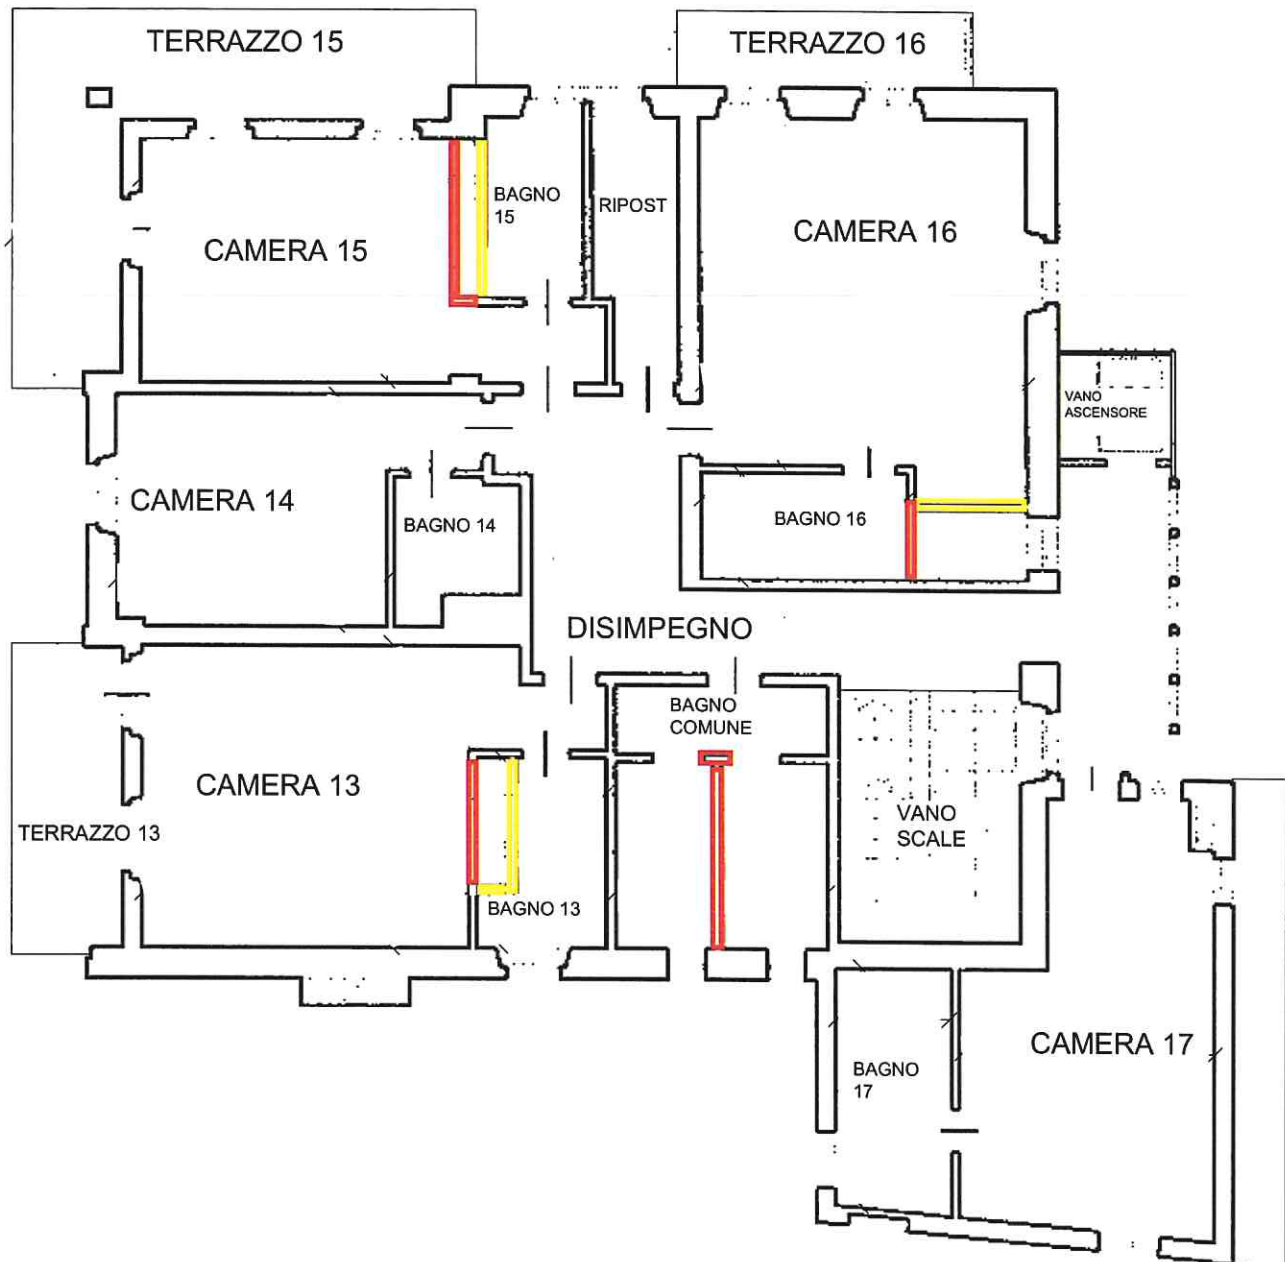

DIFFORMITA' AL P.3 SCALA 1:100