



iscritto al n° 1808
del Collegio dei Geometri
di Vercelli

STUDIO TECNICO
DAFFARA geometra MATTEO
Piazza Risorgimento n.5
13100 VERCELLI

TRIBUNALE DI VERCELLI
E.I. N. 85/2025

COMUNE DI
CASALE MONFERRATO
(ALESSANDRIA)

TAV.

2/2

DATA

26 marzo 2026

OGGETTO

Planimetria Bene n.1-n.2/
Fg.36 Part.4716 sub.52/56

LOTTO UNO

SCALA

1:100


IL TECNICO

AGGIORNAMENTI

-


A DISPOSIZIONE U.T.C.

PIANTA PIANO TERZO (SOTTOTETTO)
SCALA 1:100

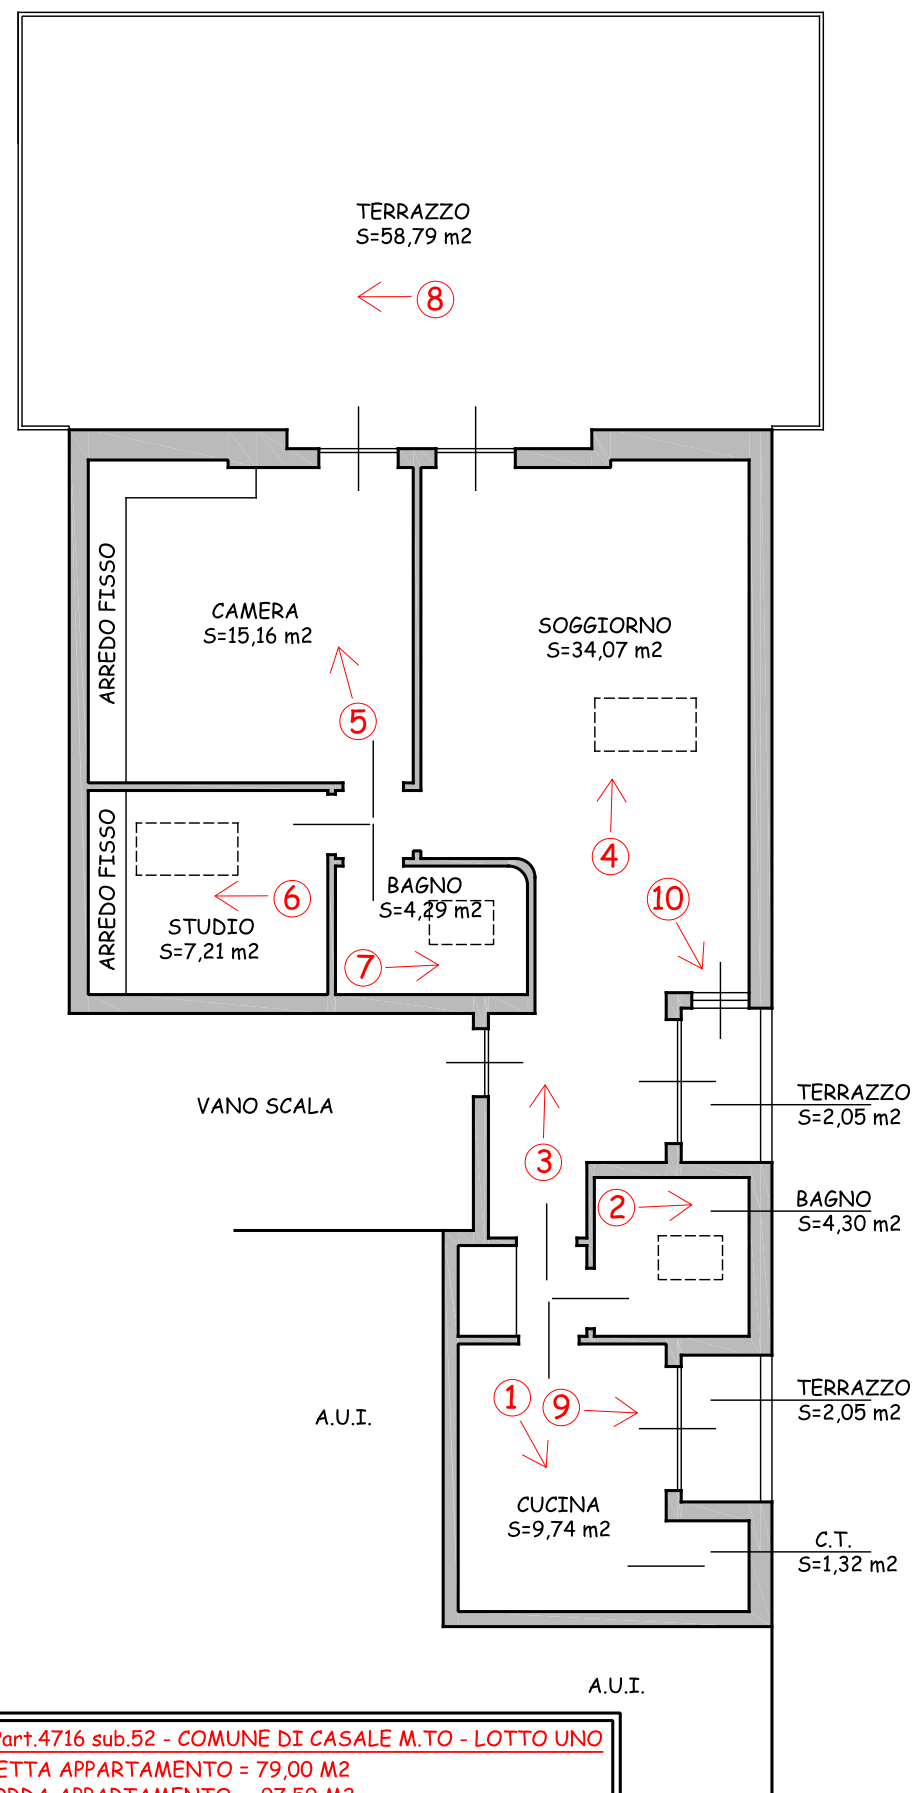


BENE N.1-Fg.36 Part.4716 sub.52 - COMUNE DI CASALE M.TO - LOTTO UNO
SUPERFICIE NETTA APPARTAMENTO = 79,00 M2
SUPERFICIE LORDA APPARTAMENTO = 97,59 M2
SUPERFICIE TERRAZZI = 62,89 M2
SUPERFICIE NETTA CANTINA = 5,22 M2
SUPERFICIE LORDA CANTINA = 6,13 M2

PIANTA PIANO INTERRATO
SCALA 1:100

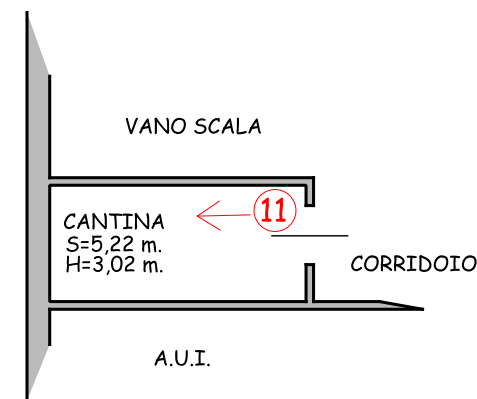

PIANTA PIANO TERRA
SCALA 1:100

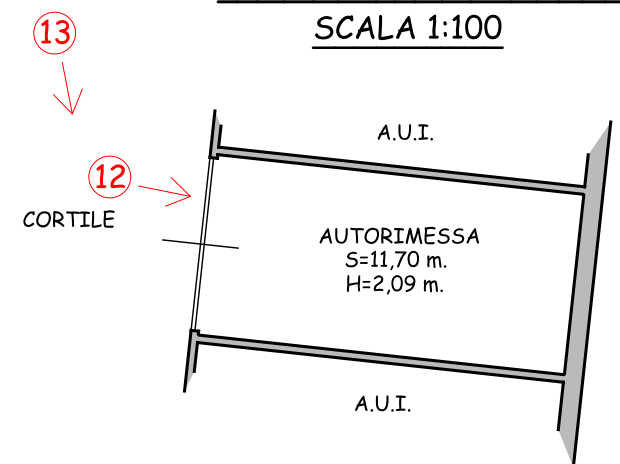

BENE N.2-Fg.36 Part.4716 sub.56 - COMUNE DI CASALE M.TO - LOTTO UNO
SUPERFICIE NETTA AUTORIMESSA = 11,70 M2
SUPERFICIE LORDA AUTORIMESSA = 12,96 M2

PUNTI DI SCATTO
DOCUMENTAZIONE
FOTOGRAFICA

