


Allegato "B": Grafici illustrativi

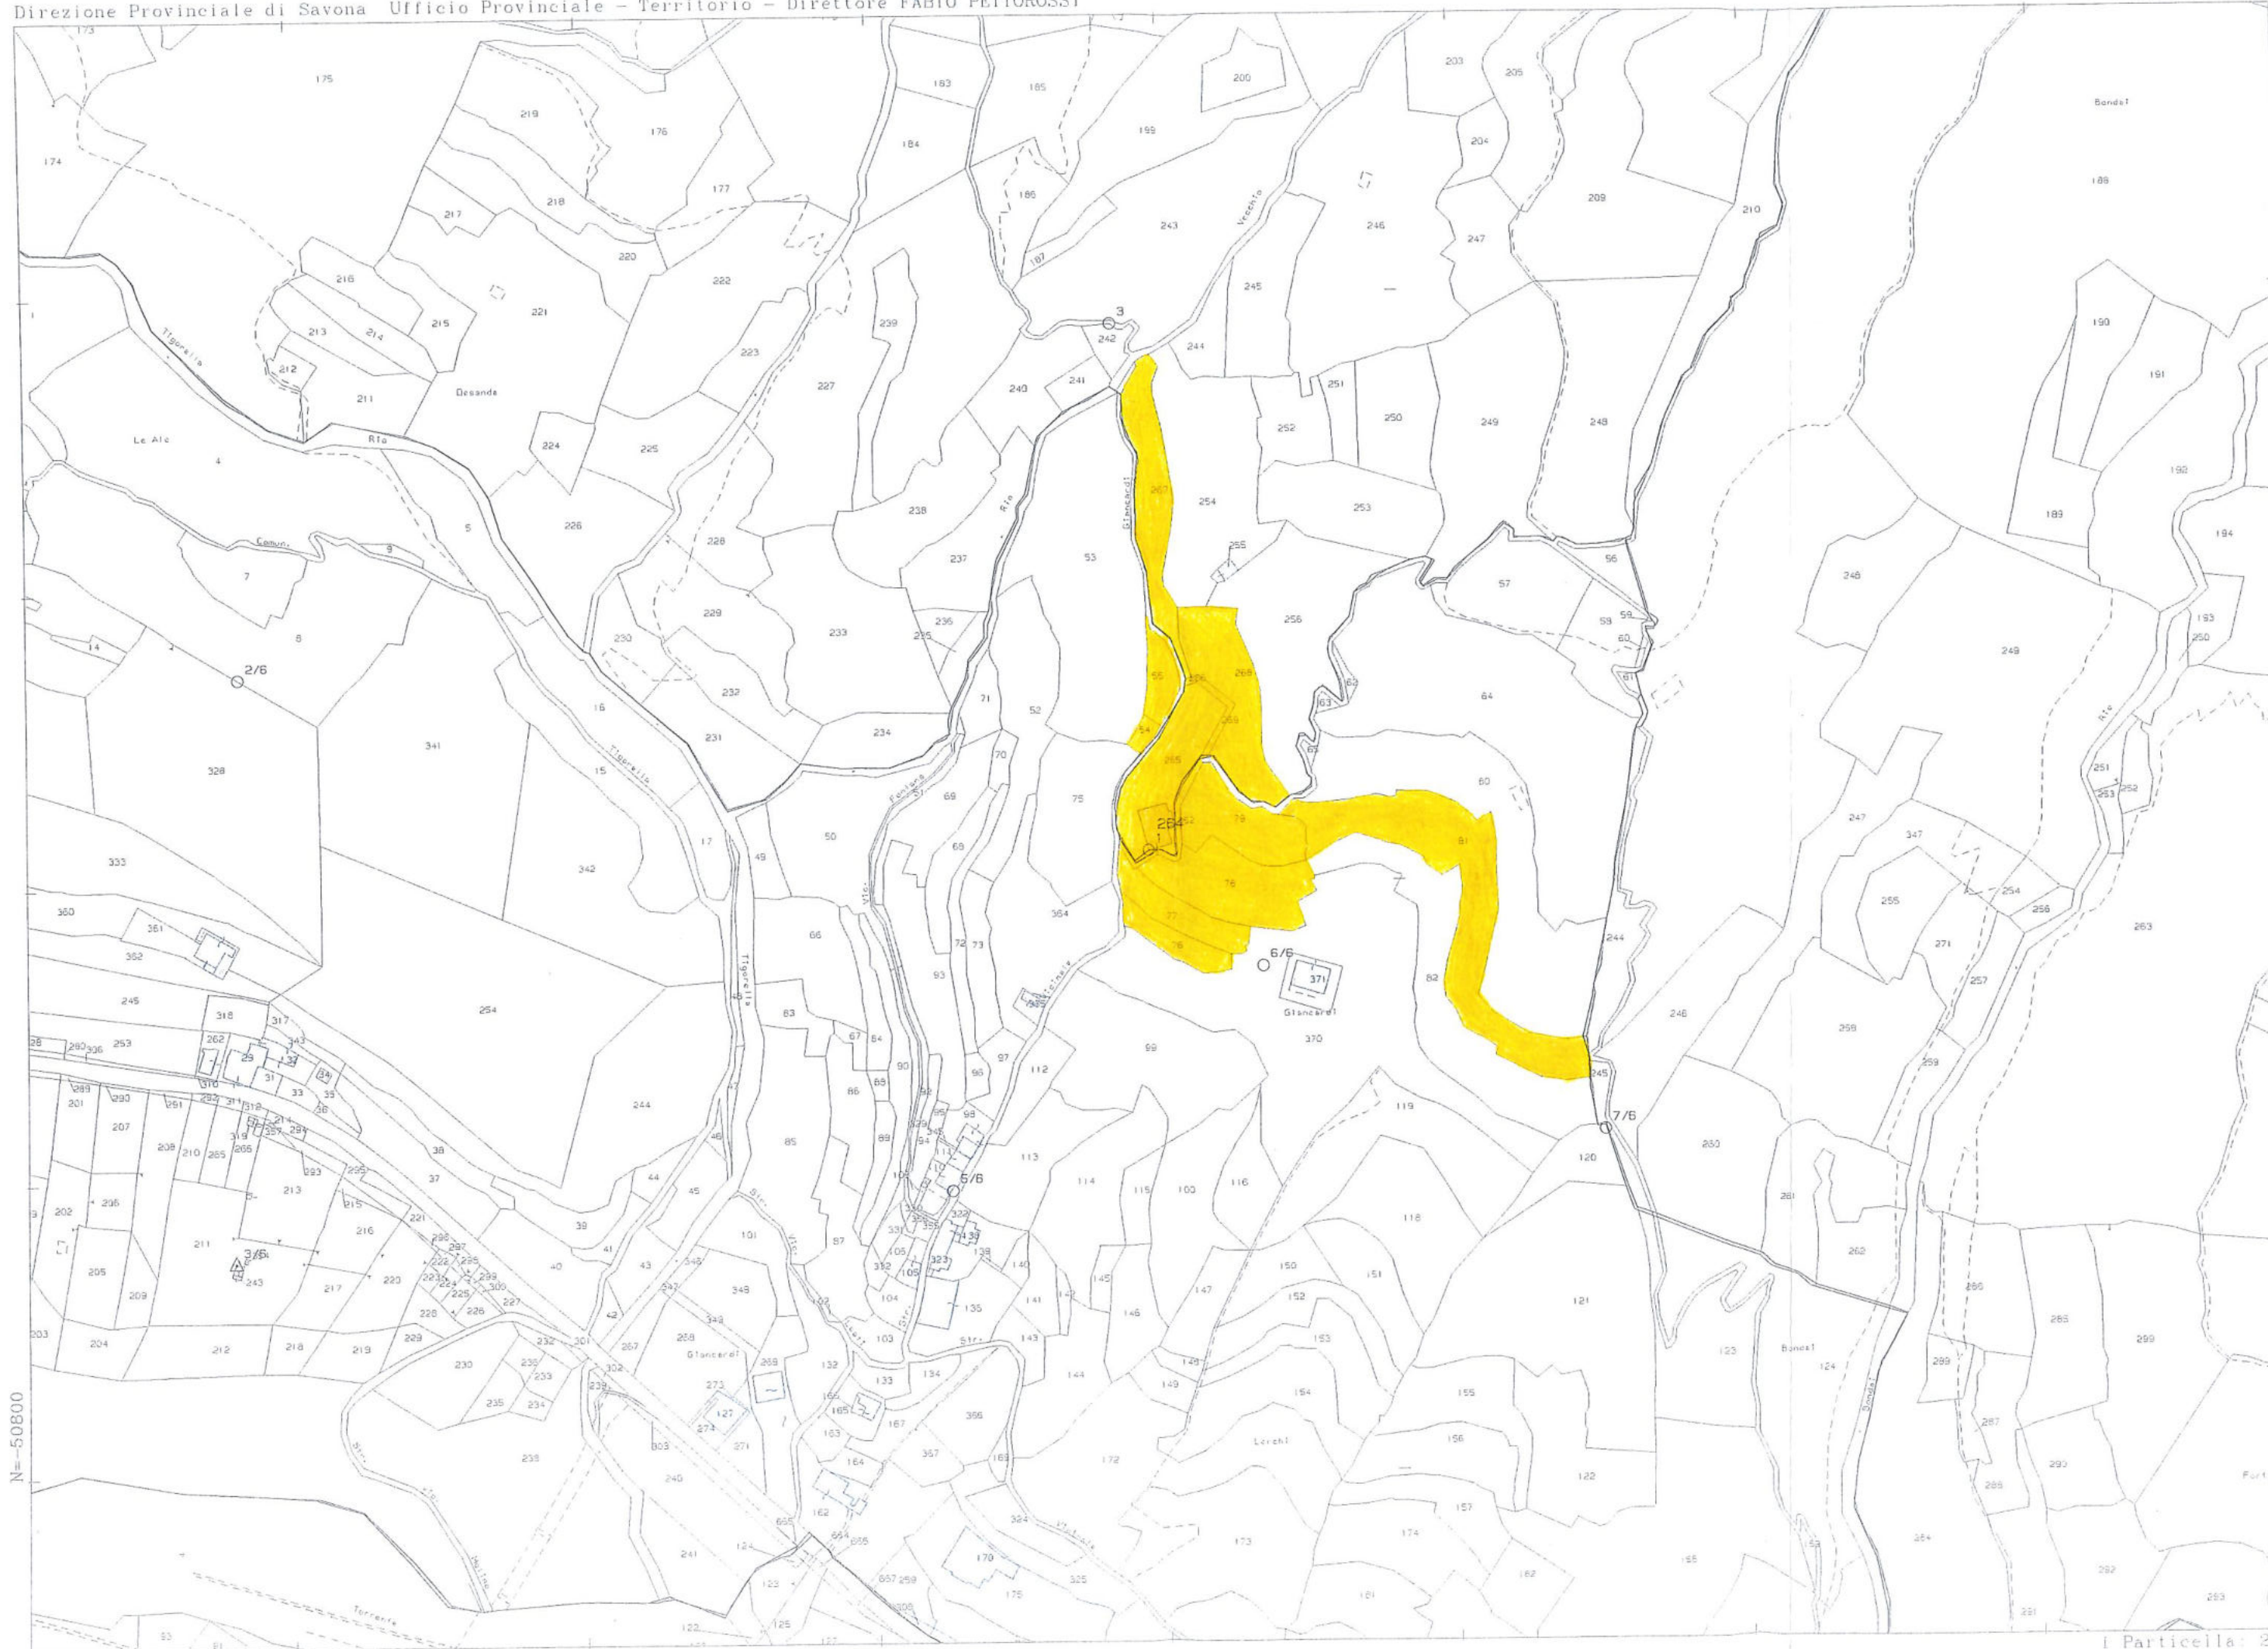

12-Ott-2021 10:11:58
Protocollo pratica T84689/2021


Scala originale: 1:2000
Dimensione cornice: 776.000 x 552.000 metri

Comune: (SV) ANDORA
Foglio: 2

Particella: 264


E=-37000

N=-50800

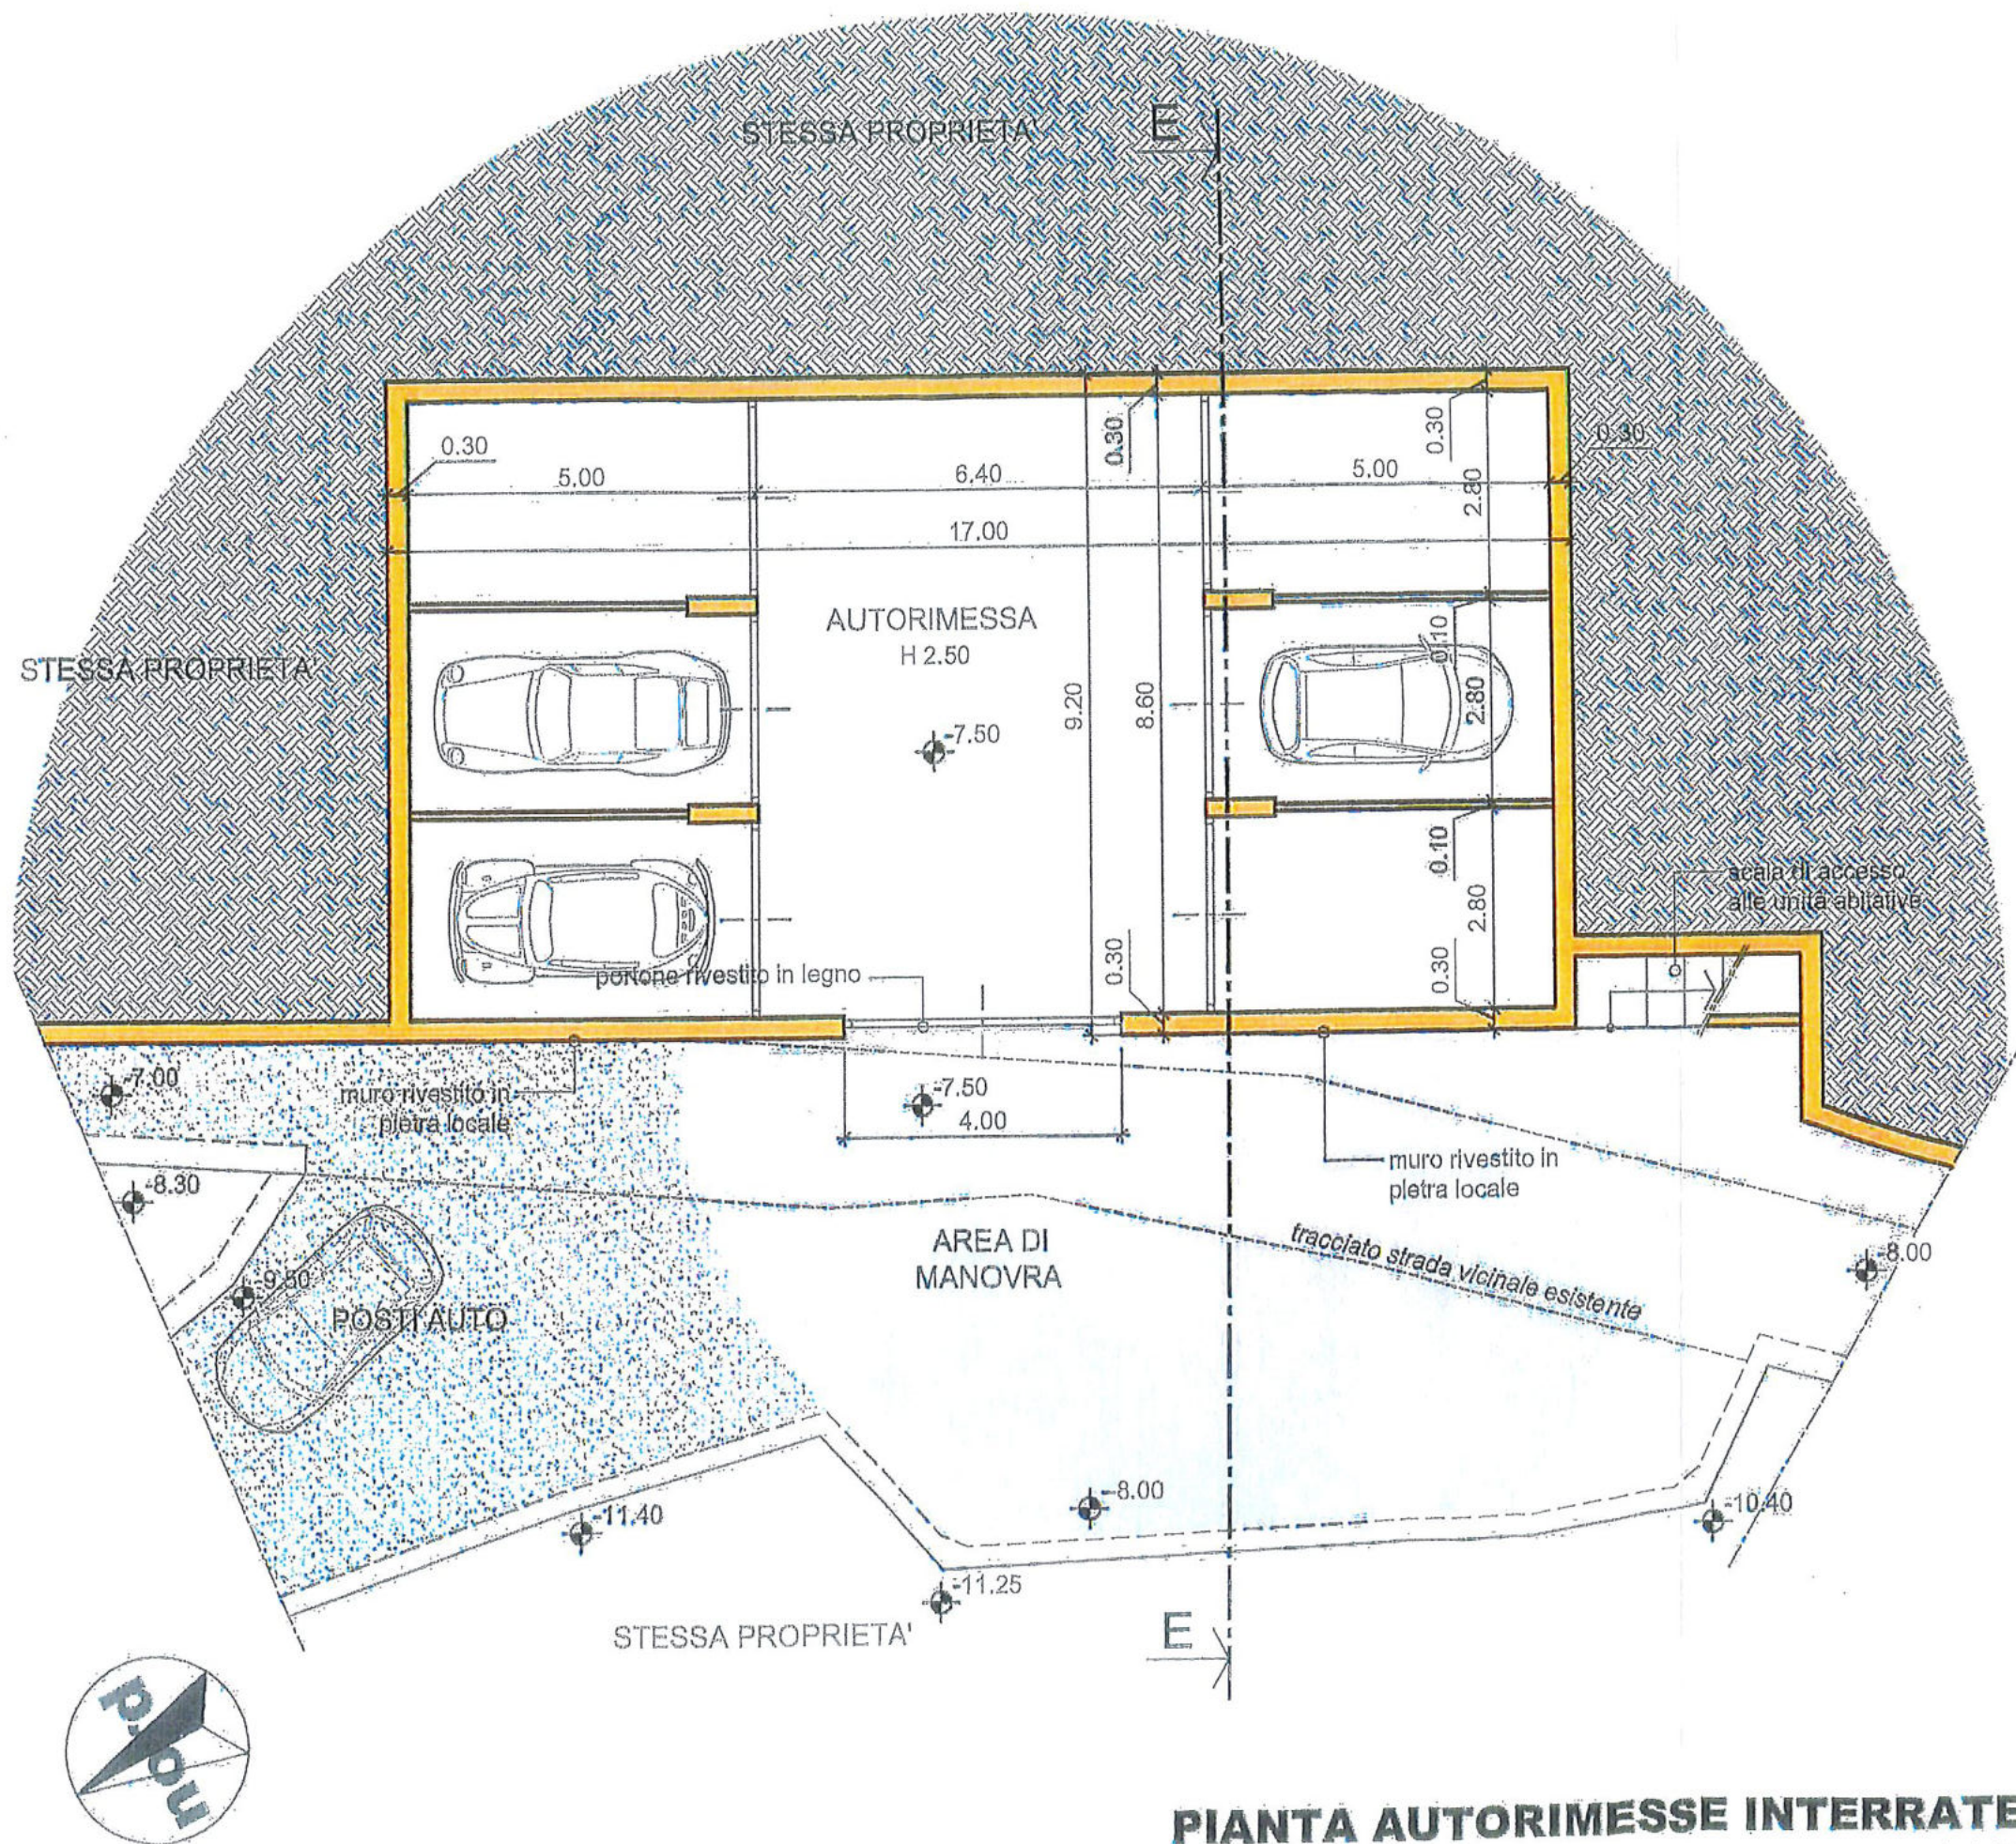


PIANTA AUTORIMESSE INTERRATE

scala 1:100

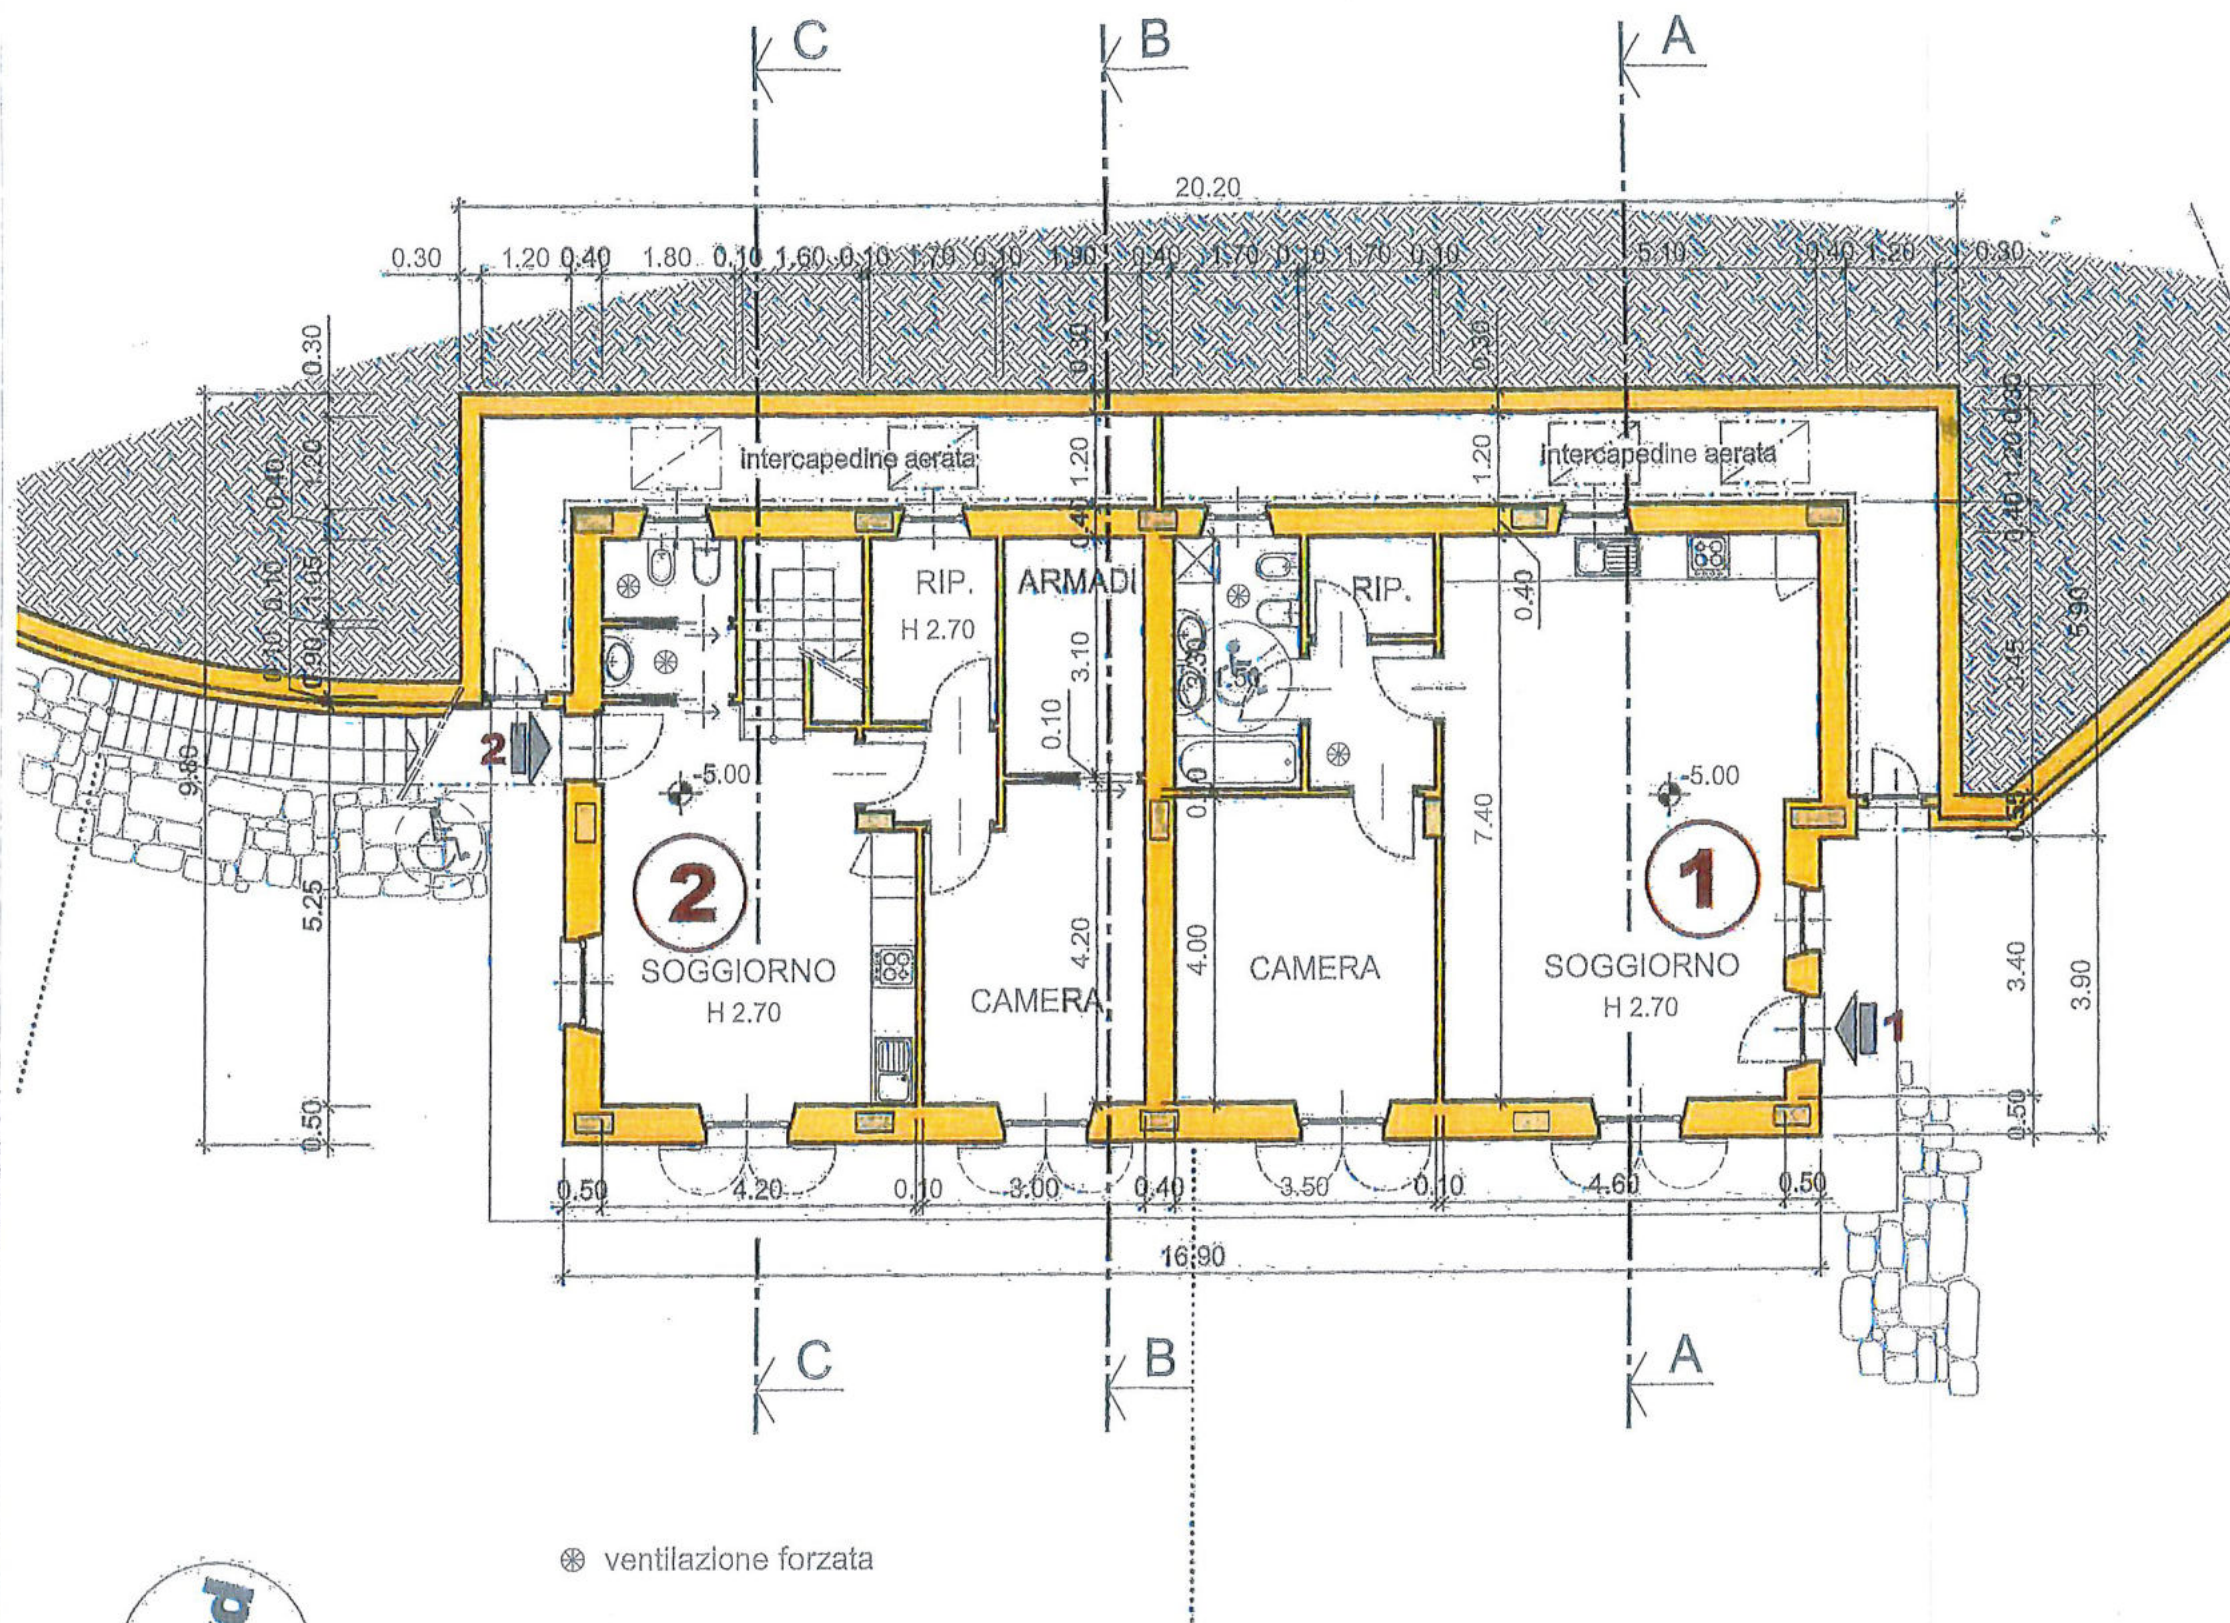


PIANTA PIANO TERRENO

scala 1:100

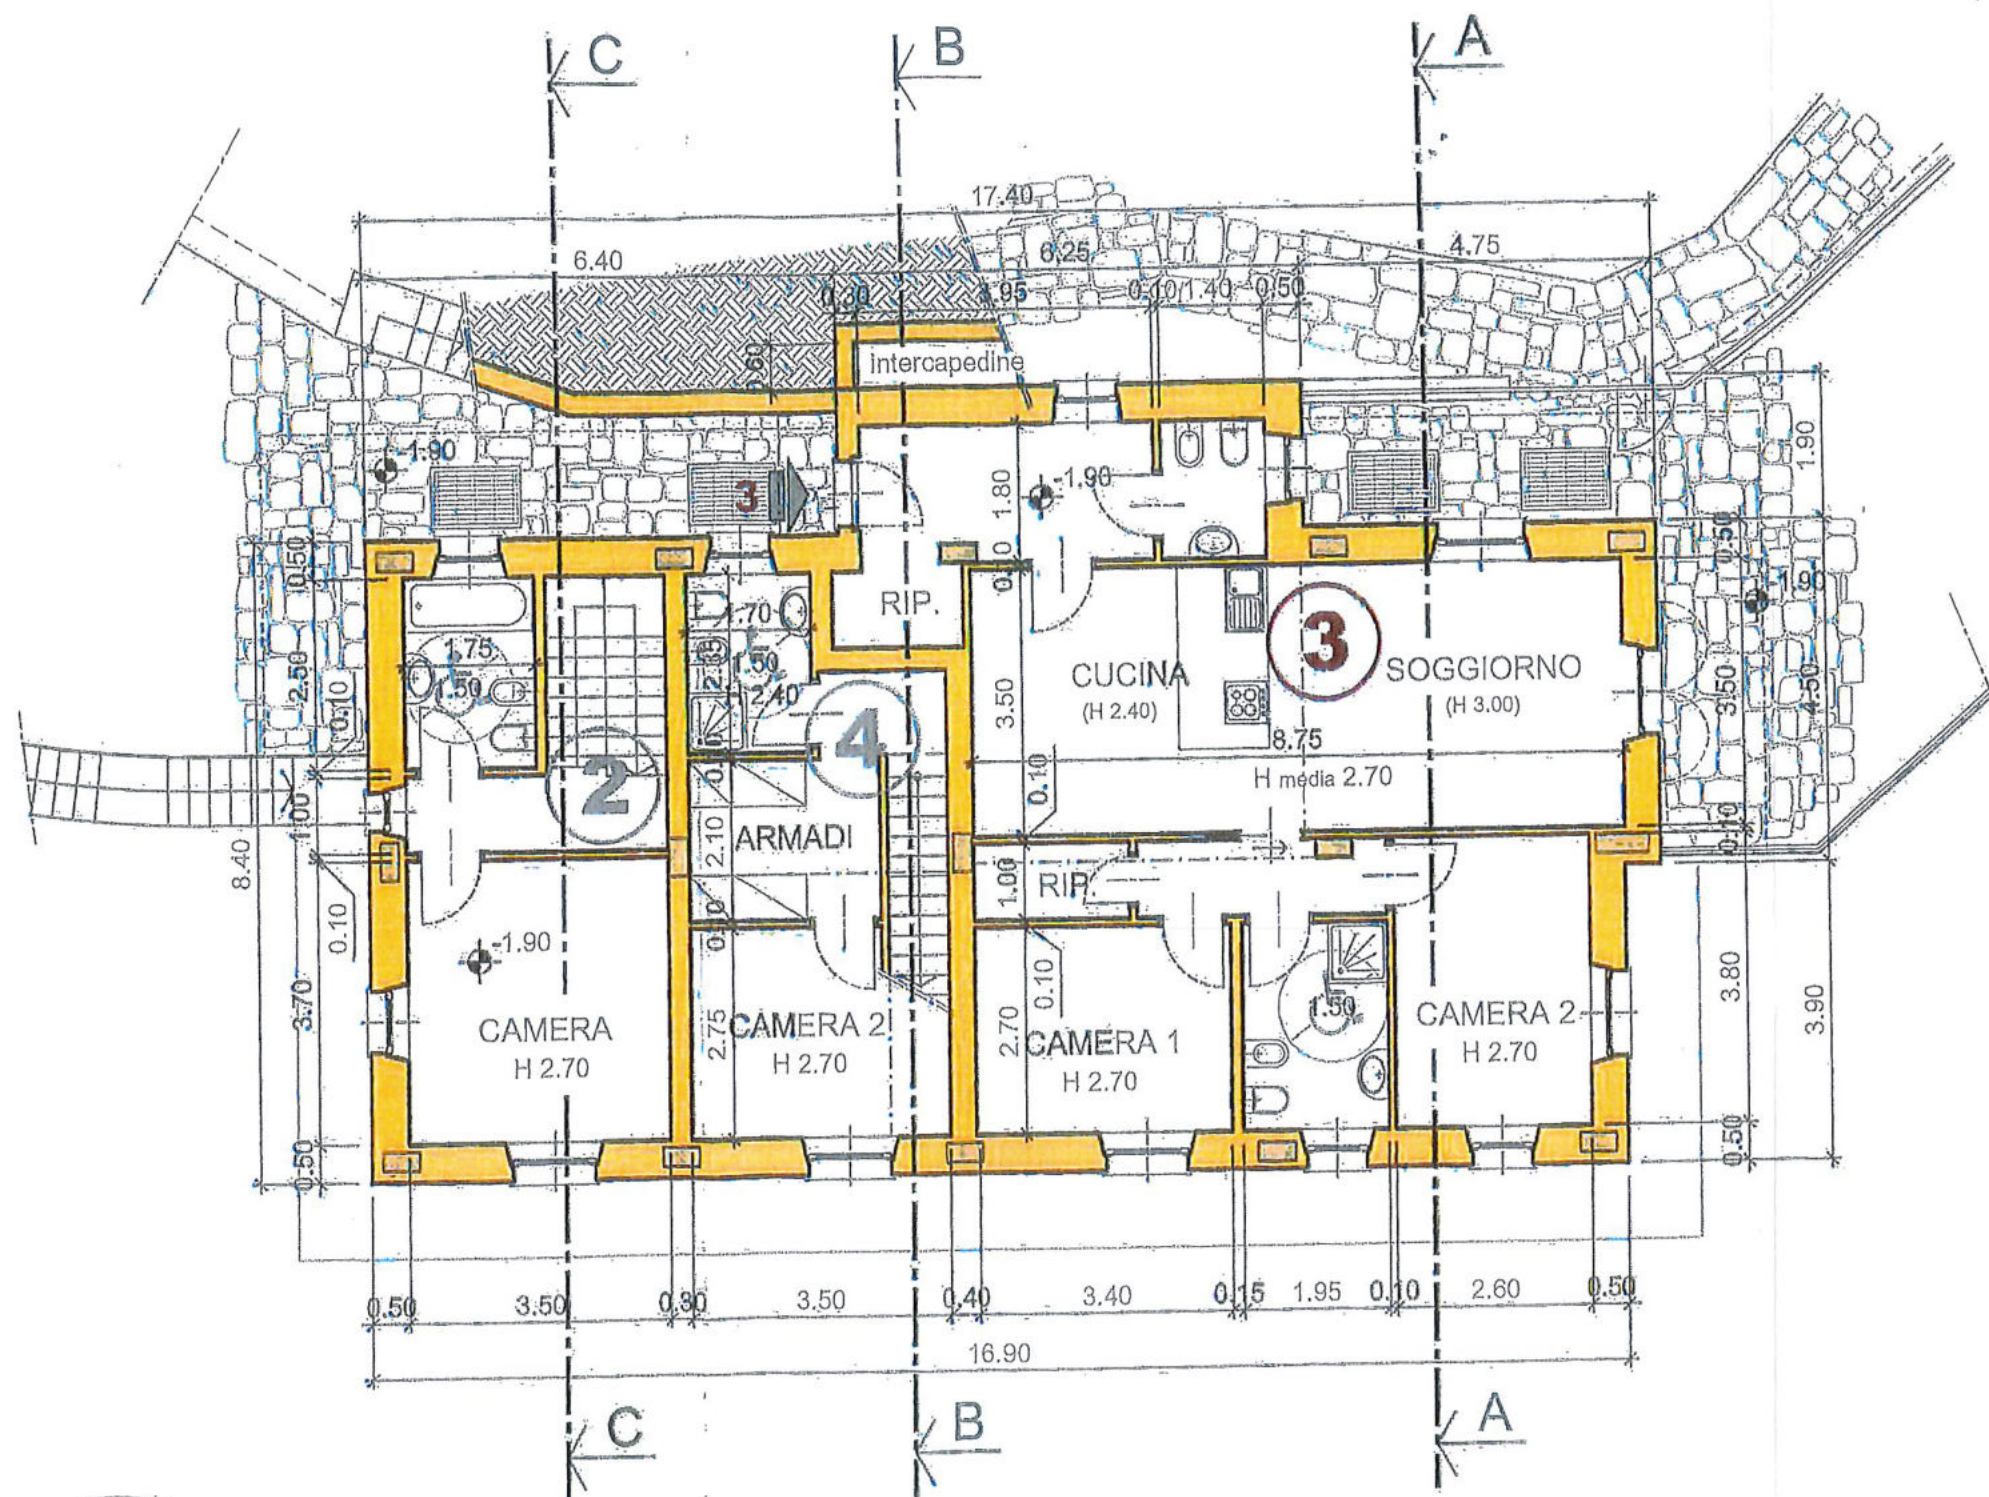


PIANTA PIANO PRIMO

scala 1:100

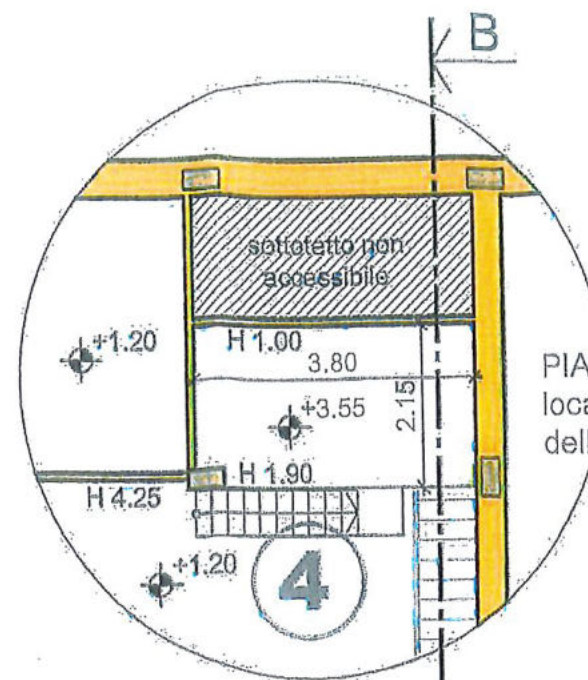

PIANTA SOPPALCO
locale accessorio ai sensi
dell'art.29 del Regolamento Edilizio

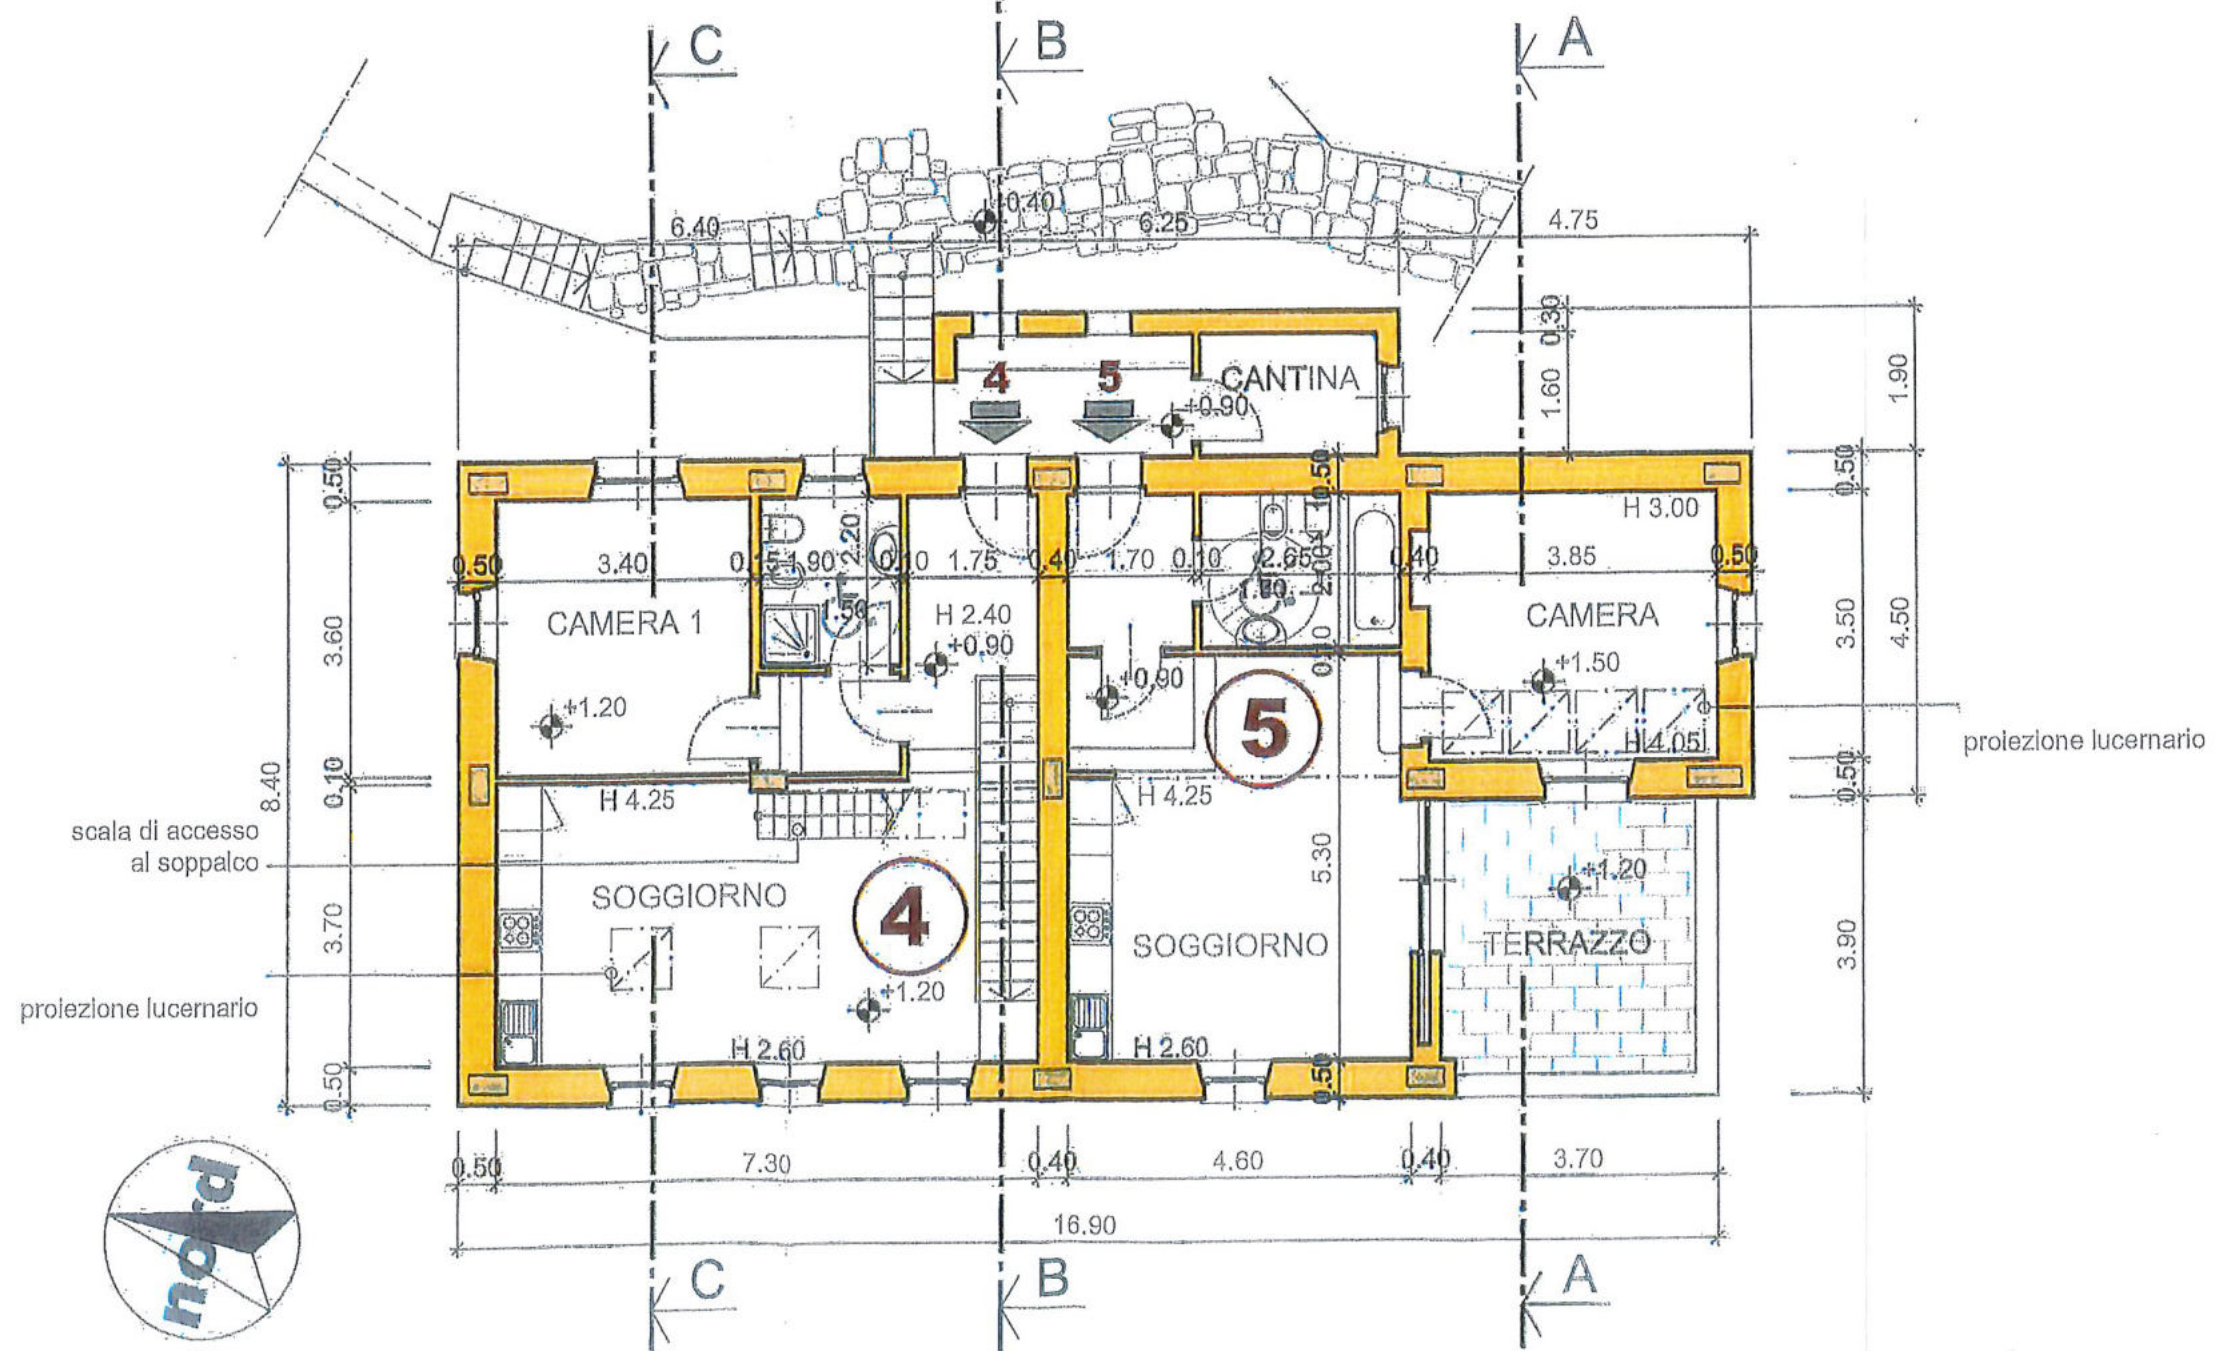

PIANTA PIANO SECONDO