

Visura attuale sintetica per soggetto
Situazione degli atti informatizzati al 21/01/2026

 ntrate
Direzione Provinciale di Ascoli Piceno
Ufficio Provinciale - Territorio
Servizi Catastali

Dati della richiesta	Terreni e Fabbricati siti in tutta la provincia di ASCOLI PICENO
Soggetto individuato	[REDACTED]

1. Immobili siti nel Comune di ACQUAVIVA PICENA (Codice A047) Catasto dei Fabbricati


ACQUA VIARIA (CATEGORIA 1)													
DATI IDENTIFICATIVI				DATI DI CLASSAMENTO					ALTRE INFORMAZIONI				
N.	Sez Urbana	Foglio	Numero	Sub	Zona Cens.	Micro Zona	Categoria	Classe	Consistenza	Superficie Catastale	Rendita	Indirizzo Dati derivanti da	Dati Ulteriori
1		16	156	4			C/2	2	58m²	Totale: 66 m²	Euro 98,85	CONTRADA SANTA MARIA IN ACCUBITU n. 9 Piano T VARIAZIONE TOPONOMASTICA del 04/09/2024 Pratica n. AP0077705 in atti dal 04/09/2024 VARIAZIONE DI TOPONOMASTICA (n. 77705.1/2024)	
2		16	156	5			A/2	3	5,5 vani	Totale: 118 m²	Euro 284,05	CONTRADA SANTA MARIA IN ACCUBITU n. 9 Piano T VARIAZIONE TOPONOMASTICA del 04/09/2024 Pratica n. AP0077701 in atti dal 04/09/2024 VARIAZIONE DI TOPONOMASTICA (n. 77701.1/2024)	
3		16	156	6			A/2	3	6,5 vani	Totale: 117 m²	Euro 335,70	CONTRADA SANTA MARIA IN ACCUBITU n. 14 Piano 1-2 VARIAZIONE TOPONOMASTICA del 04/09/2024 Pratica n. AP0077703 in atti dal 04/09/2024 VARIAZIONE DI TOPONOMASTICA (n. 77703.1/2024)	

Totale: vani 12 m² 58 Rendita: Euro 718,60

Intestazione degli immobili indicati al n.1

N.	DATI ANAGRAFICI	CODICE FISCALE	DIRITTI E ONERI REALI
1	[REDACTED]	[REDACTED]	[REDACTED]
2	[REDACTED]	[REDACTED]	[REDACTED]

Visura attuale sintetica per soggetto
Situazione degli atti informatizzati al 21/01/2026

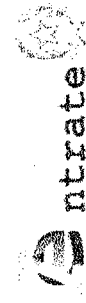 ntrate
Direzione Provinciale di Ascoli Piceno
Ufficio Provinciale - Territorio
Servizi Catastali

DATI DERIVANTI DA		[REDACTED]									
-------------------	--	------------	--	--	--	--	--	--	--	--	--

2. Immobili siti nel Comune di ACQUAVIVA PICENA (Codice A047) Catasto dei Fabbricati

2. IMMOBILI SUI NEI CUIRILE DI ACQUAVIVA IRENA (Codice 20477) Catasto del Fabbricati													
DATI IDENTIFICATIVI						DATI DI CLASSAMENTO					ALTRE INFORMAZIONI		
N.	Sez Urbana	Foglio	Numero	Sub	Zona Cens.	Micro Zona	Categoria	Classe	Consistenza	Superficie Catastale	Rendita	Indirizzo Dati derivanti da	Dati Ulteriori
1		16	156 156	2 3			A/2	3	7,5 vani	Totale: 205 m²	Euro 387,34	CONTRADA SANTA MARIA IN ACCUBITU n. 9 Piano T - 1	VARIAZIONE TOPONOMASTICA del 04/09/2024 Pratica n. AP0077707 in atti dal 04/09/2024 VARIAZIONE DI TOPONOMASTICA (n. 77707.1/2024)

Totale: vani 7,50 Rendita: Euro 387,34

Intestazione degli immobili indicati al n.2

DATI ANAGRAFICI			CODICE FISCALE		DIRITTI E ONERI REALI	
N.	[REDACTED]	[REDACTED]	[REDACTED]	[REDACTED]	[REDACTED]	[REDACTED]
1	[REDACTED]	[REDACTED]	[REDACTED]	[REDACTED]	[REDACTED]	[REDACTED]
2	[REDACTED]	[REDACTED]	[REDACTED]	[REDACTED]	[REDACTED]	[REDACTED]
3	[REDACTED]	[REDACTED]	[REDACTED]	[REDACTED]	[REDACTED]	[REDACTED]
DATI DERIVANTI DA			[REDACTED]			


Totale Generale: vani 19,50 m² 58 Rendita: Euro 1.105,94

Unità immobiliari n. 4

* Codice Fiscale Validato in Anagrafe Tributaria

4 1 693-081922 001

UFFICIO TECNICO ERARIALE ASCOLI PICENO	COMUNE DI ACQUA VIVA - FICHERA	ELABORATO PLANIMETRICO	
	FOGLIO 16 ALL.	SCALA 1:2000	PAG. 1/4
N.C.E.U. PARTITA N. 557	PARTICELLA 156		

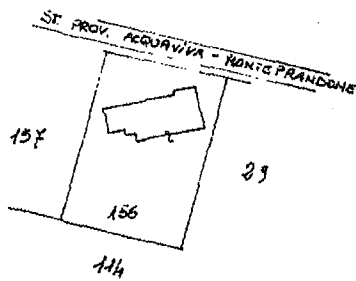

RIFERIMENTO TIPO MAPPALE	
N.64985 DEL 5-11-87	SCALA 1:2000

LEGENDA:

- Fg 16 Plla 156 sub 1 bene comune non censibile (corte) ai sub 4-5-6
- Fg 16 Plla 156 sub 2 corte esclusiva al sub 3
- Fg 16 Plla 156 sub 3 appartamento Piano Terra e Primo
- Fg 16 Plla 156 sub 4 magazzino Piano Terra
- Fg 16 Plla 156 sub 5 appartamento Piano Terra
- Fg 16 Plla 156 sub 6 appartamento Piano Primo

Geom. Vincenzo Gabbriellini
Vincenzo Gabbriellini
5069

Ultima planimetria in atti

Data presentazione: 30/12/1988 - Data: 06/07/2024 - n. T66359 - Richiedente: Telematico


Totale schede: 4 - Formato di acquisizione: A4(210x297) - Formato stampa richiesto: A4(210x297) - Fattore di scala non utilizzabile

4-1-6
081922-001
4226

4-1-693-081922-00

UFFICIO TECNICO ERARIALE ASCOLI PICENO	COMUNE DI Acquaviva Picena	ELABORATO PLANIMETRICO	
	FOGLIO 16 ALL.	SCALA 1:200	PAG. 2/4
N.C.E.U. PARTITA N. 557	PARTICELLA 156		

ST. PROV. ACQUAVIVA - MONTESPERONE

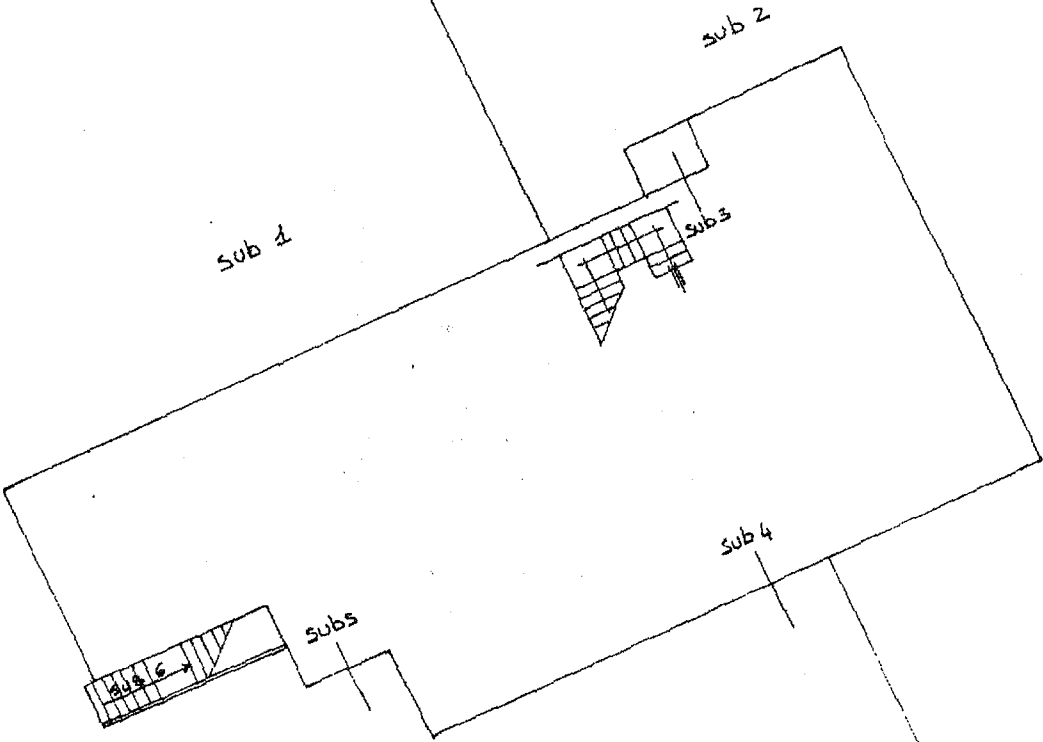


PIANO TERRA

LI
IL TECNICO

Geom. Vincenzo

Vincenzo G. G. G.

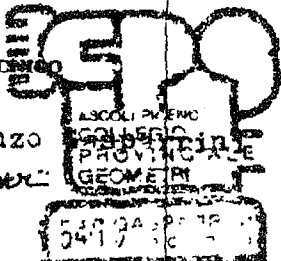

4-1-693

081922-002


Ultima planimetria in atti

Data presentazione: 30/12/1988 - Data: 06/07/2024 - n. T66359 - Richiedente: Telematico

Totale schede: 4 - Formato di acquisizione: A4(210x297) - Formato stampa richiesto: A4(210x297) - Fattore di scala non utilizzabile

4-1-693-081922-003

UFFICIO TECNICO ERARIALE ASCOLI PICENO	COMUNE DI Acqua 1 a Picena	ELABORATO PLANIMETRICO	
	FOGLIO 16 ALL.	SCALA 1 2 00	PAG. 3/4
N.C.E.U. PARTITA N. 557	PARTICELLA 156		

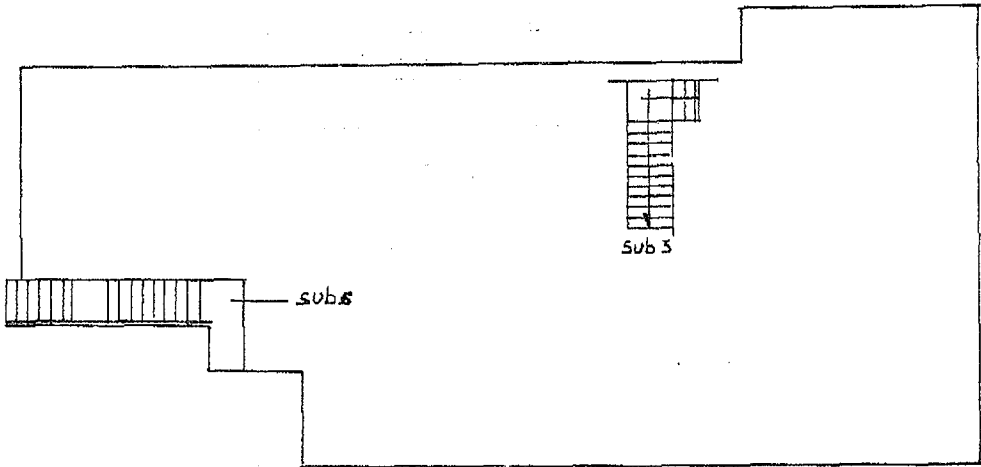

PIANO PRIMO

LI

IL TECNICO

Geom. Vincenzo Casparini

Vincenzo Casparini

4-1-693

081922-003


Ultima planimetria in atti

Data presentazione: 30/12/1988 - Data: 06/07/2024 - n. T66359 - Richiedente: Telematico

Totale schede: 4 - Formato di acquisizione: A4(210x297) - Formato stampa richiesto: A4(210x297) - Fattore di scala non utilizzabile

4-1-693-081922-004

UFFICIO TECNICO ERARIALE ASCOLI PICENO	COMUNE DI Acqua 1 ^a Picena	ELABORATO PLANIMETRICO	
	FOGLIO 16 ALL.	SCALA 1 : 200	PAG. 4/4
N.C.E.U. PARTITA N. 557	PARTICELLA 156		

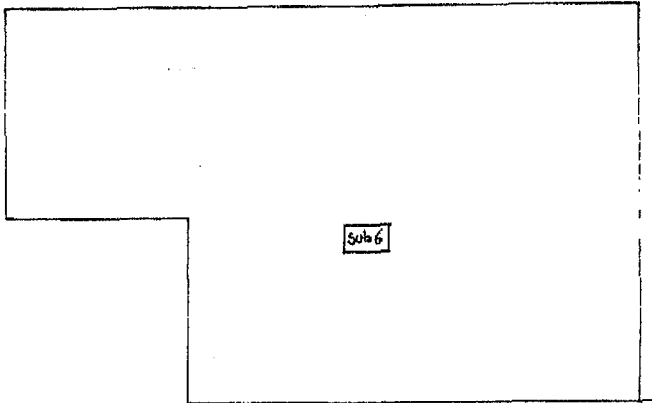

PIANO SECONDO (Sottotetto)

LI
IL TECNICO
Geon. Vincenzo *[signature]*
[signature]
4-1-693

Ultima planimetria in atti

081922-004

MODALITÀ
P. 13 505 498

MINISTERO DELLE FINANZE
DIREZIONE GENERALE DEL CATASTO E DEI SERVIZI TECNICI ERARIAI

Mod. A (Nuovo Catasto Edilizio Urbano)

Linea
200

NUOVO CATASTO EDILIZIO URBANO


(R. DECRETO-LEGGE N. 11/PALESE DEL 28.2.1982)

Planimetria dell'immobile situato nel Comune di ACQUAVIVA PICENA Via S. MARIA IN ACCUBITU n. 9

Ditta

Allegata alla dichiarazione presentata all'Ufficio Tecnico Erariale di Ascoli P.

PER 4/8

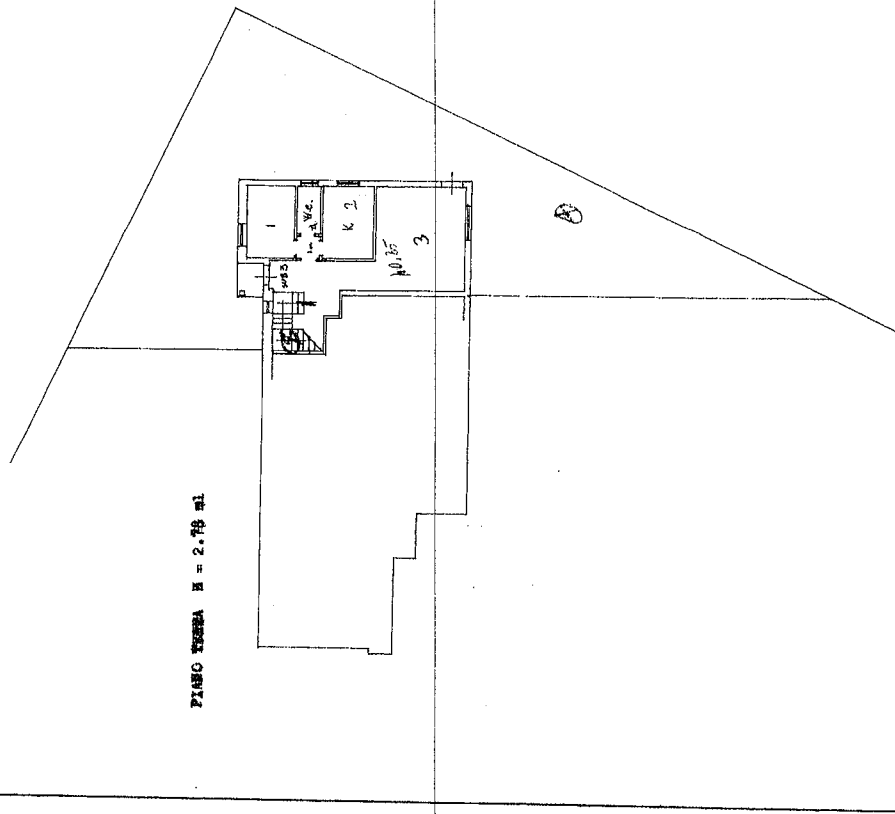

PIANO PRIMO H = 2.78 ml

PIANO PRIMO H = 2.78 ml

ORIENTAMENTO



SCALA DI 1:200

SPAZIO RISERVATO PER LE ANNOTAZIONI D'UFFICIO

DATA 30-12-88
Pg 16 pila 156 sub 3
PROT. N° 4727

Compilata dal Geom. Vincenzo

Compilata dal Geom. Vincenzo

Ultima planimetria in atti

MODULARIO
P. n. g. rend. - 487



MINISTERO DELLE FINANZE

DIREZIONE GENERALE DEL CATASTO E DEI SERVIZI TECNICI ERARIALI

Mod. B (Nuovo Catasto Edilizio Urbano)

Lire
200


NUOVO CATASTO EDILIZIO URBANO

(R. DECRETO-LEGGE 13 APRILE 1949, N. 662)

Planimetria dell'immobile situato nel Comune di Acquaviva Picena Via S. Maria in Accubitu N° 9

Ditta

Allegata alla dichiarazione presentata all'Ufficio Tecnico Erariale di ASCOLI PICENO

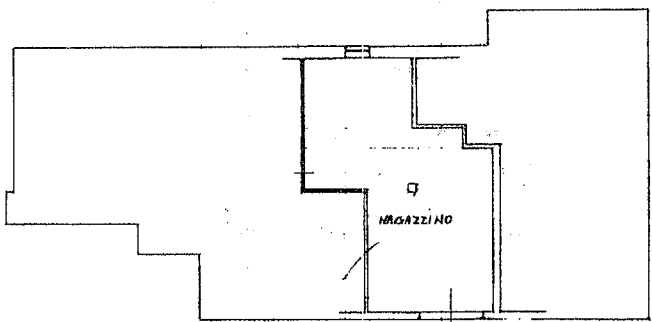

PIANO TERRA E-2.78 ml.

ORIENTAMENTO



SCALA DI 1:200

SPAZIO RISERVATO PER LE ANNOTAZIONI D'UFFICIO :

DATA 30-12-88
PROT. N° 4727

Fg 16 P11a 156 sub 4

Compilata dal Geom. Vincenzo

(Firma, nome e cognome del tecnico)

Geometrini

Iscritto all'Albo dei Geometri

della Provincia di Ascoli Piceno

ASCOLI PICENO
COLLEGIO
PROVINCIALE
GEOMETRI

546

Ultima planimetria in atti

Data presentazione: 30/12/1988 - Data: 06/07/2024 - n. T66767 - Richiedente: CPTMCL86T48H769T

Totale schede: 1 - Formato di acquisizione: A3(297x420) - Formato stampa richiesto: A4(210x297)



MINISTERO DELLE FINANZE
DIREZIONE GENERALE DEL CATASTO E DEI SERVIZI TECNICI ERARIALI

Lire
200


NUOVO CATASTO EDILIZIO URBANO

(R. DECRANTO-LEONE 13 APRILE 1988, N. 653)

Planimetria dell'immobile situato nel Comune di Acquaviva Picena Via S. Maria in Accubitu № 9

Ditto

Allegata alla dichiarazione presentata all'Ufficio Tecnico Erariale di ASCOLI PICENO.

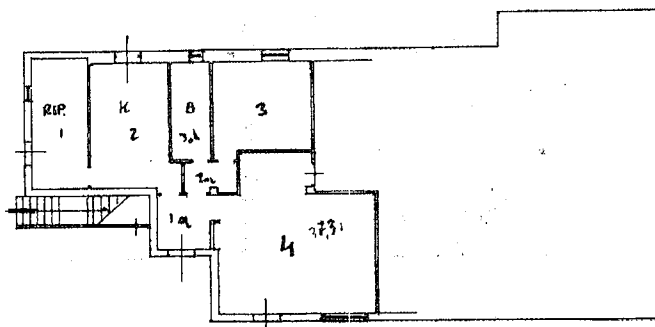

PLANO VENTRA H = 2.73 m.

ORIENTAMENTO



SCALA DI 1. 200

SPAZIO RISERVATO PER LE ANNOTAZIONI D'UFFICIO

Compilata dal **Geom. Vincenzo**

(¹Apellido, nombre o cognombre del beneficiario)

1

DATA 30-12-88

PROT. N° 4727

Page 16 P11a 156 sub 5

Scritto Tracce di Geometria

Provincia di Ascoli Piceno

PROVING GALE/PP

[illegible]

VICERZO

Totale schede: 1 - Formato di acquisizione: A3(297x420) - Formato stampa richiesto: A4(210x297)

Agenzia delle Entrate
CATASTO FABBRICATI
Ufficio Provinciale di
Ascoli

Dichiarazione protocollo n. AP0070416 del 18/06/2014

Planimetria di u.i.u. in Comune di Acquaviva Picena

Contrada S. Maria In Accubitu

civ. 14

Identificativi Catastali:

Sezione:
Foglio: 16
Particella: 156
Subalterno: 6

Compilata da:
Fulgenzi Roberto


Iscritto all'albo:
Geometri

Prov. Ascoli

N. 00788


Scheda n. 1

Scala 1:200

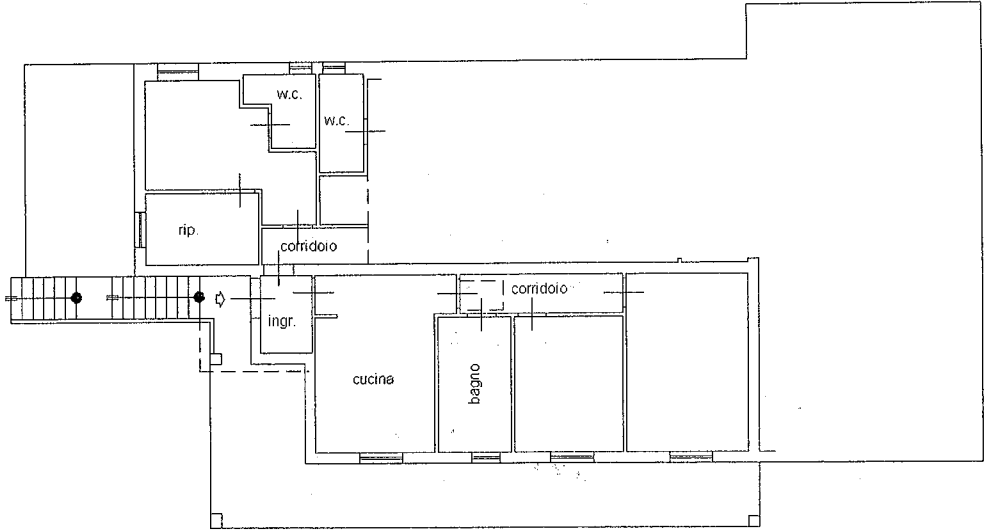

PIANTA PIANO PRIMO

h. 2,78

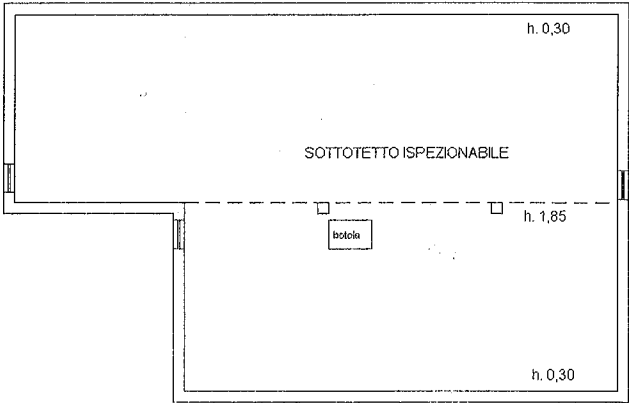

PIANO SECONDO (sottotetto)



Ultima planimetria in atti

Data: 06/07/2024 - n. T66769 - Richiedente: CPTMCL86T48H769T

Totale schede: 1 - Formato di acquisizione: A4(210x297) - Formato stampa richiesto: A4(210x297)