

Ultima planimetria in atti

Agenzia del Territorio
CATASTO FABBRICATI
Ufficio provinciale di
Mantova

Dichiarazione protocollo n. MN0015428 del 18/02/2005
Planimetria di u.i.u. in Comune di Poggio Rusco
Via Stoppiaro


civ. 20

Identificativi Catastali:
Sezione: 33
Foglio: 33
Particella: 13
Subalterno:

Compilata da:
De Grandis Maurizio
Iscritto all'albo:
Geometri
Prov. Mantova
N. 1444

Scheda 1 - Scala 1: 200

PIANTA PIANO TERRA

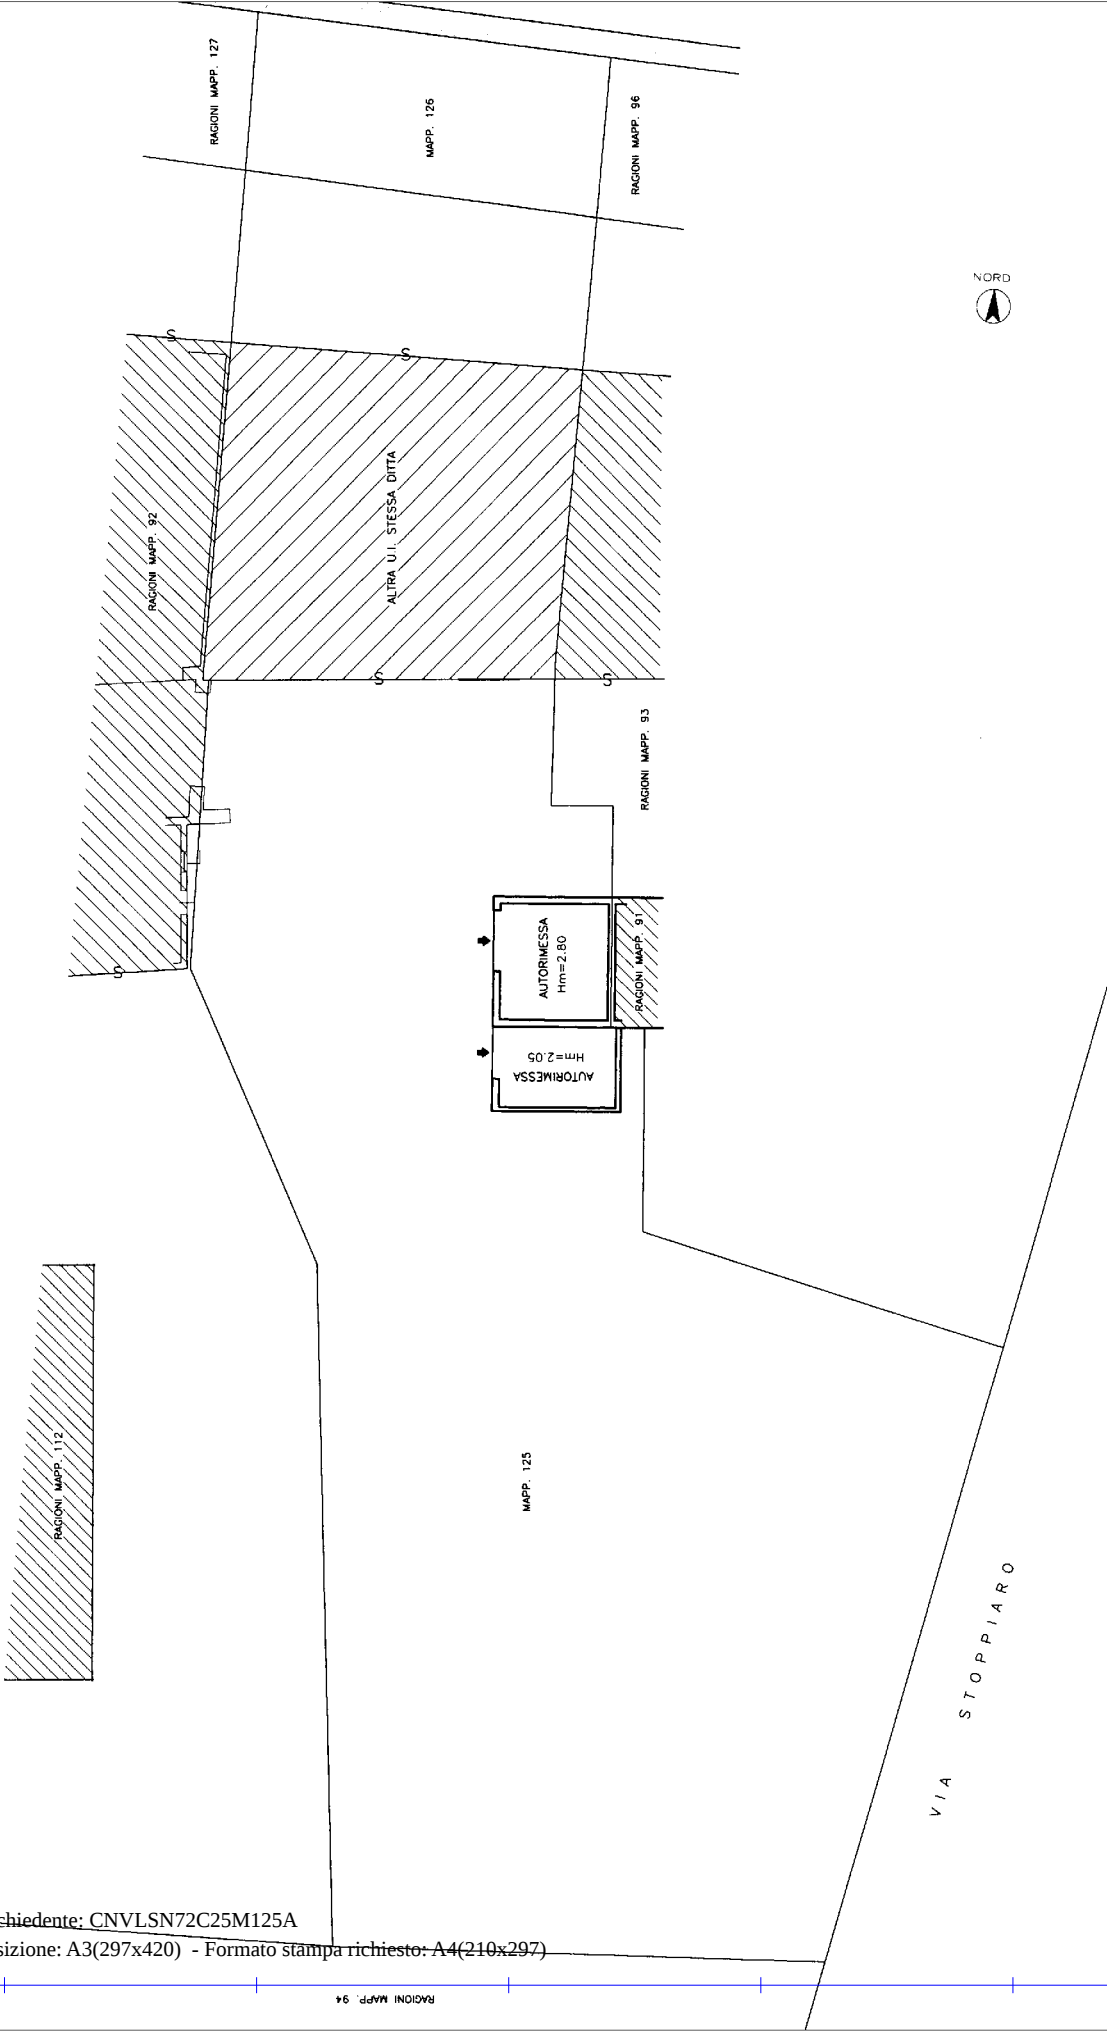

Agenzia del Territorio
CATASTO FABBRICATI
 Ufficio provinciale di
 Mantova

Dichiarazione protocollo n. MN0071197 del 04/06/2012
Planimetria di u.i.u. in Comune di Poggio Rusco
Stoppiaro

civ. 20

Identificativi Catastali:
Sezione:
Foglio: 33
Particella: 125
Subalterno:

Compilata da:
 Golinelli Paola
 Iscritto all'albo:
 Geometri
 Prov. Mantova N. 1611

Scheda 1: 200

Scala 1: 200

