


Agenzia del Territorio
CATASTO FABBRICATI
Ufficio Provinciale di
Perugia

Dichiarazione protocollo n. PG0189804 del 27/05/2009	
Planimetria di u.i.u. in Comune di Fossato Di Vico	
Via Flaminia	civ. SN
Identificativi Catastali:	Compilata da: Belluoci Lanfranco
Sezione:	Iscritto all'albo: Geometri
Foglio: 15	
Particella: 588	
Subalterno: 18	Prov. Perugia N. 3415

Scheda n. 1 Scala 1:200

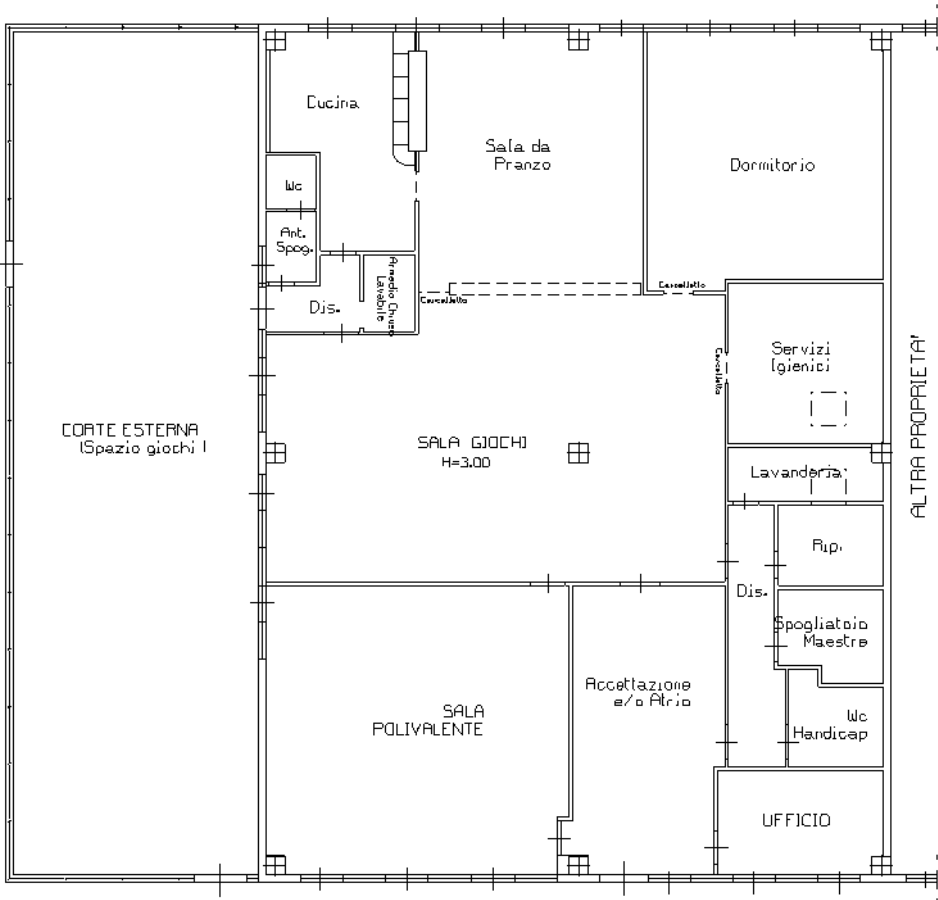

PIANTA PIANO PRIMO



Ultima planimetria in atti