



VIA ANTONINO DI SAN GIULIANO

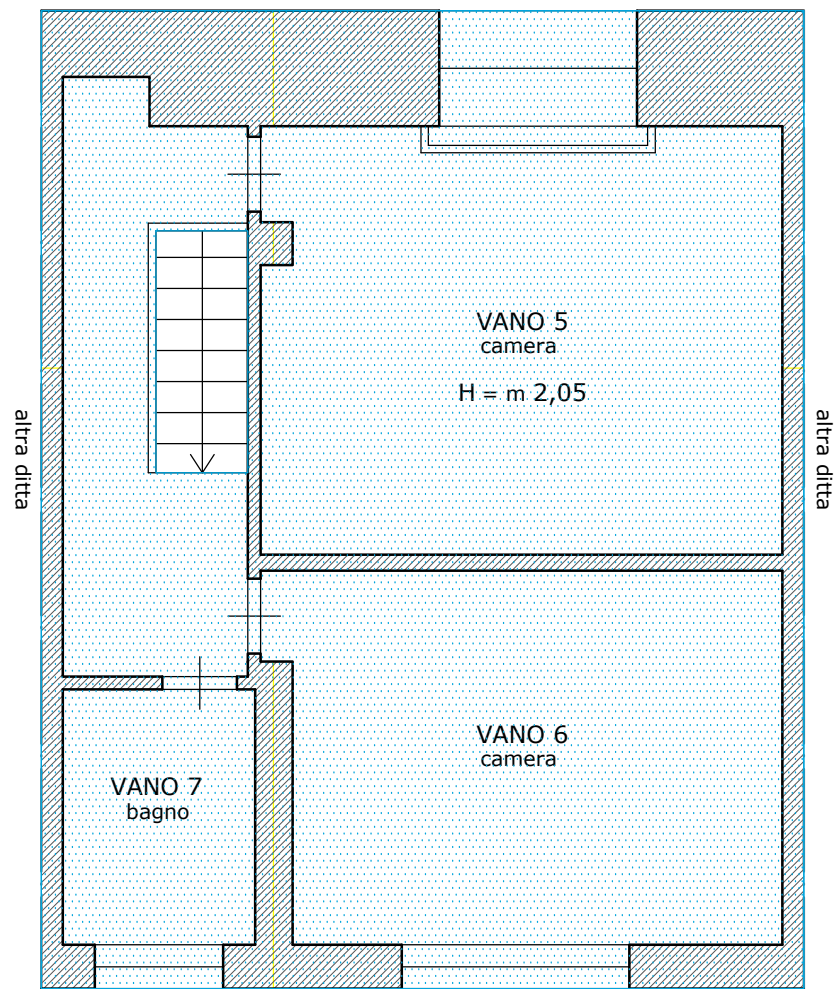

PIANTA PIANO AMMEZZATO

----- diffinità - demolizione tramezzatura originaria

VIA ANTONINO DI SAN GIULIANO

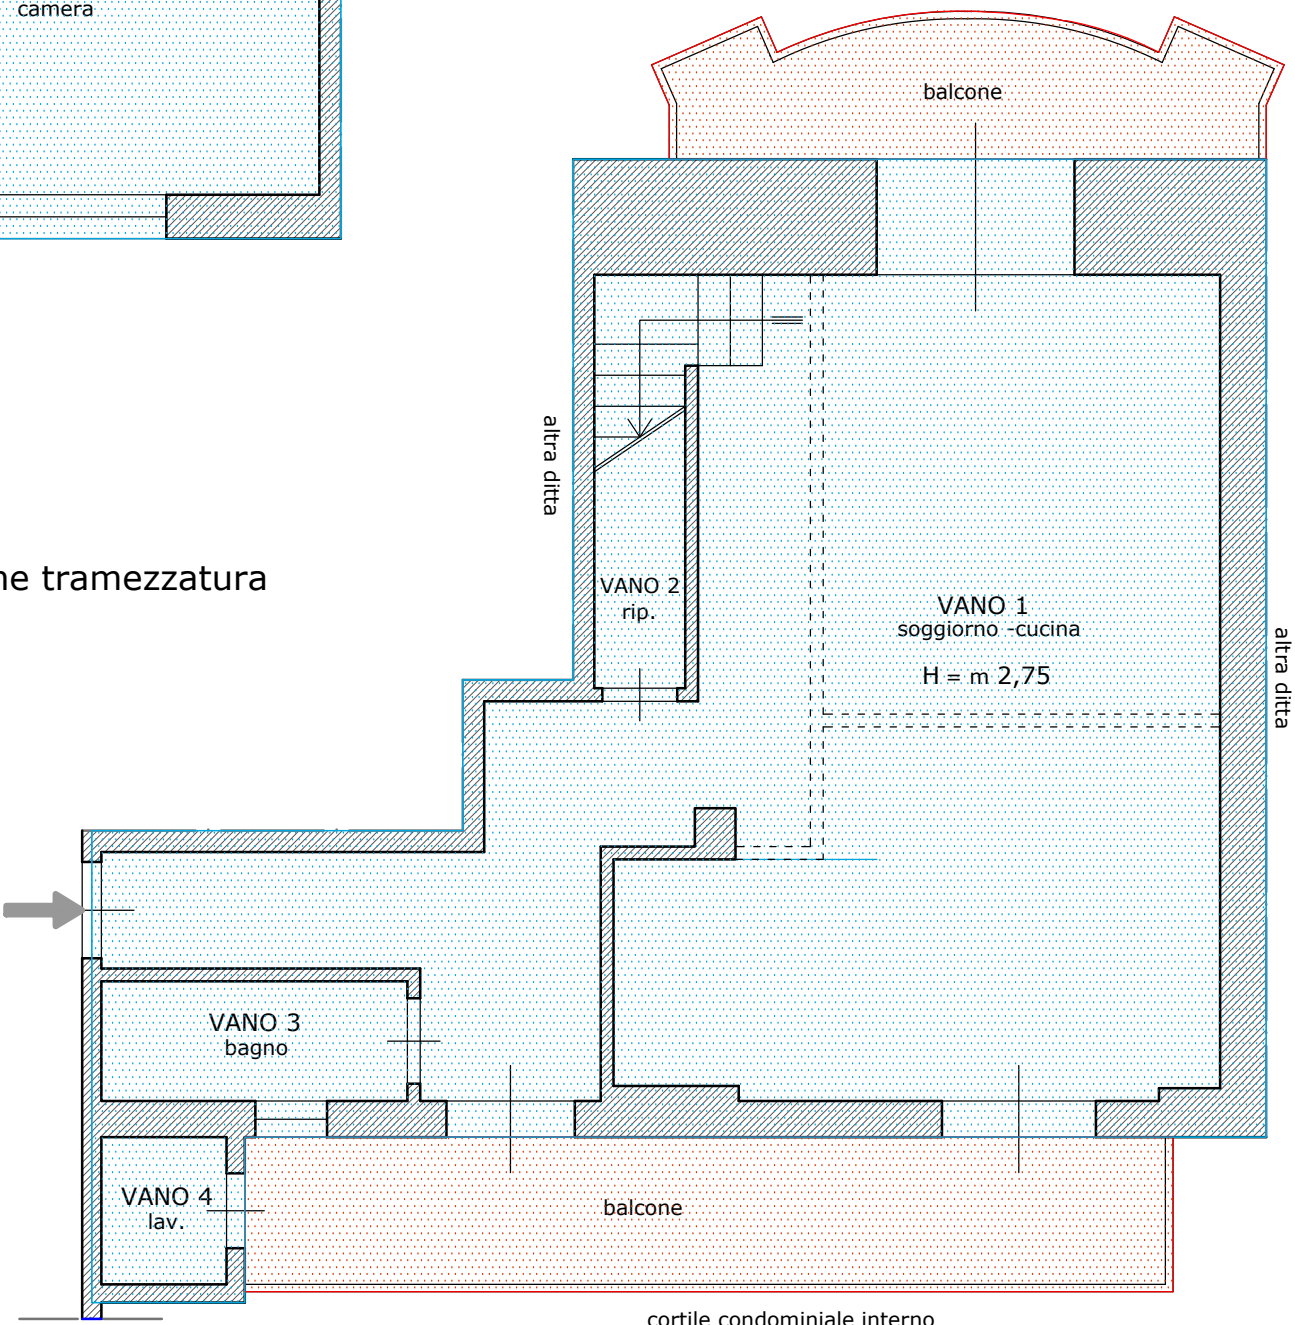

PIANTA PIANO SECONDO


Superficie utile al netto dei muri dell'appartamento = mq 104,00
Superficie utile netta dei balconi = mq 18,00

Superficie Commerciale - appartamento piano 2° - 3° (categoria A/2)

Superficie commerciale balconi mq 6,00

Superficie lorda appartamento mq 139,00

Superficie Commerciale totale **mq 145,00**

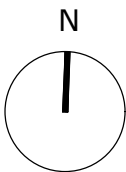

scala 1:100

APPARTAMENTO sito nel comune di Catania, via Antonino di Sangiuliano n.269 - piano 2°-3°
Censito al Catasto Fabbricati al foglio 69, particella 8050, sub 43 - (categoria A/2 abitazioni di tipo civile)