


Agenzia delle Entrate
CATASTO FABBRICATI
Ufficio Provinciale di
Siracusa

Dichiarazione protocollo n. SR0038325 del 16/05/2016	
Planimetria di u.i.u. in Comune di Siracusa	
Via Elorina	civ. 117
Identificativi Catastali:	Compilata da:
Sezione:	Trimarchi Antonino
Foglio: 118	Iscritto all'albo:
Particella: 424	Geometri
Subalterno: 4	Prov. Siracusa
	N. 1522

Scheda n. 1 Scala 1:500

PIANTA PIANO TERRA
H = mt. 6.00

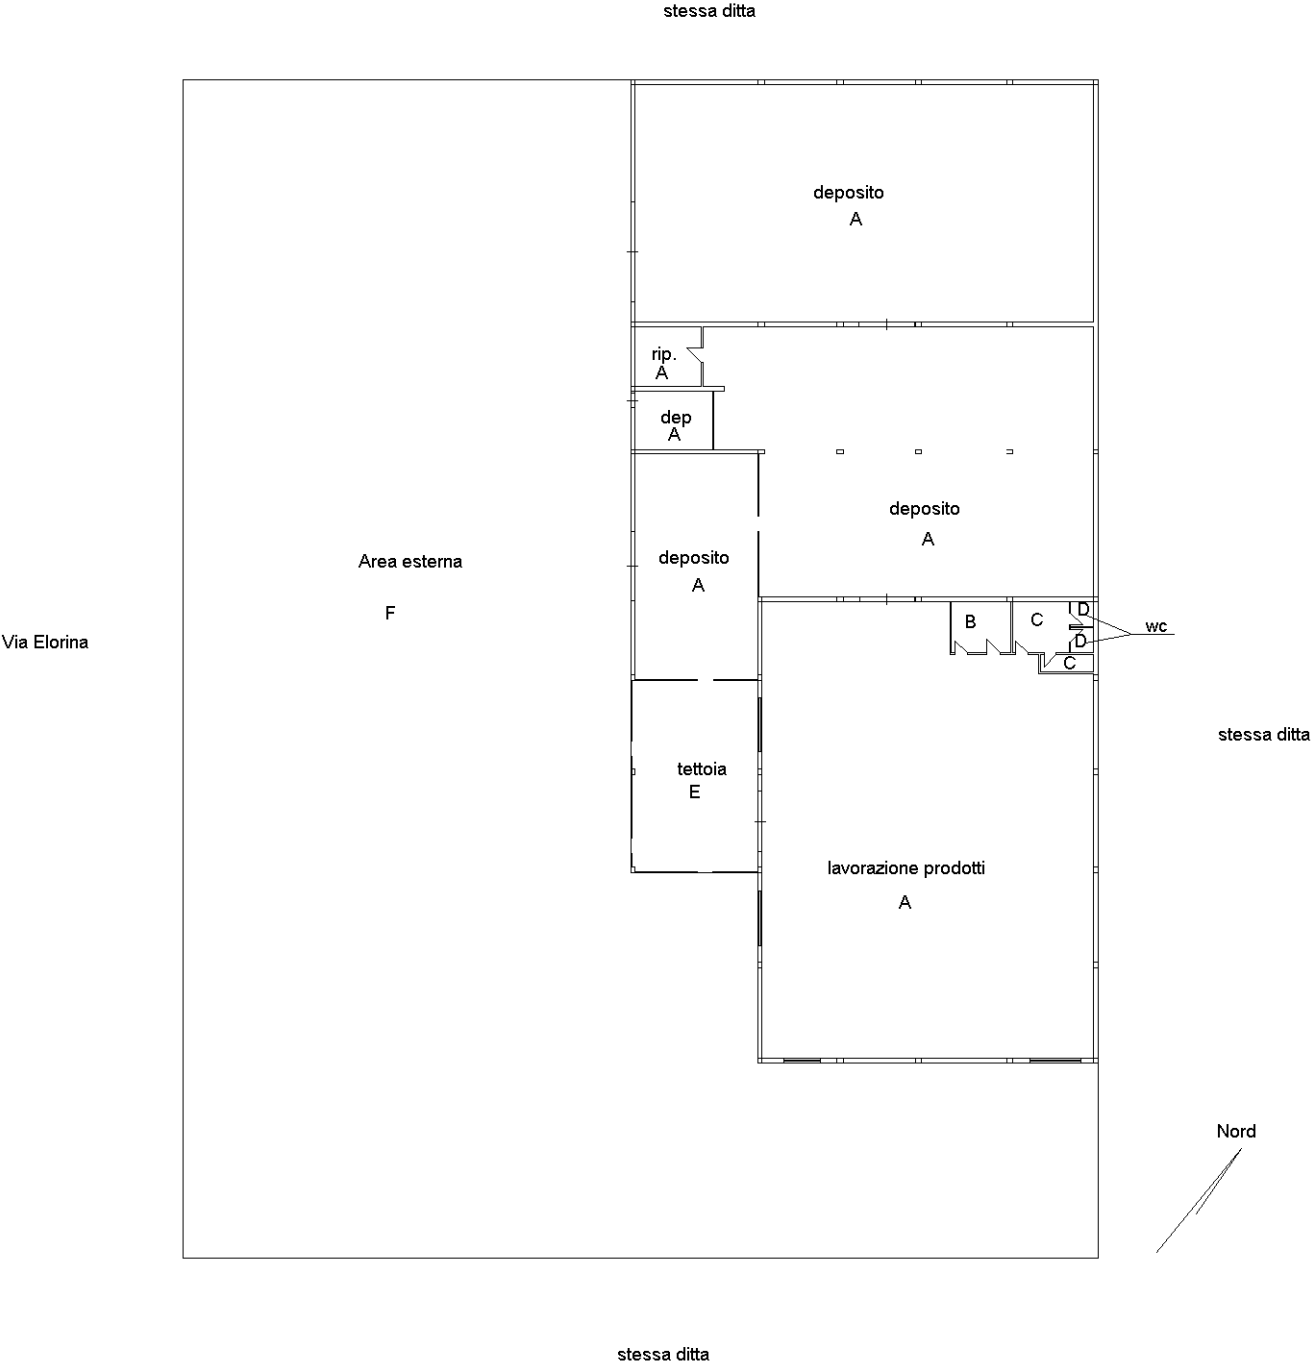

Ultima planimetria in atti