

Agenzia delle Entrate
CATASTO FABBRICATI
Ufficio Provinciale di
Genova

Dichiarazione protocollo n. GE0087367 del 14/04/2016
Planimetria di u.i.u. in Comune di Sant'olcese
Via Giacomo Poire'

civ. 201

Identificativi Catastali:
Sezione: 17
Foglio: 17
Particella: 124
Subalterno: 16

Compilata da:
Corio Giorgio
Iscritto all'albo:
Geometri
Prov. Genova


N. 2648

Scheda n. 1 Scala 1:200

MAPP. 122 N.C.T.

MAPP. 123 N.C.T.

MAPP. 124 N.C.T.

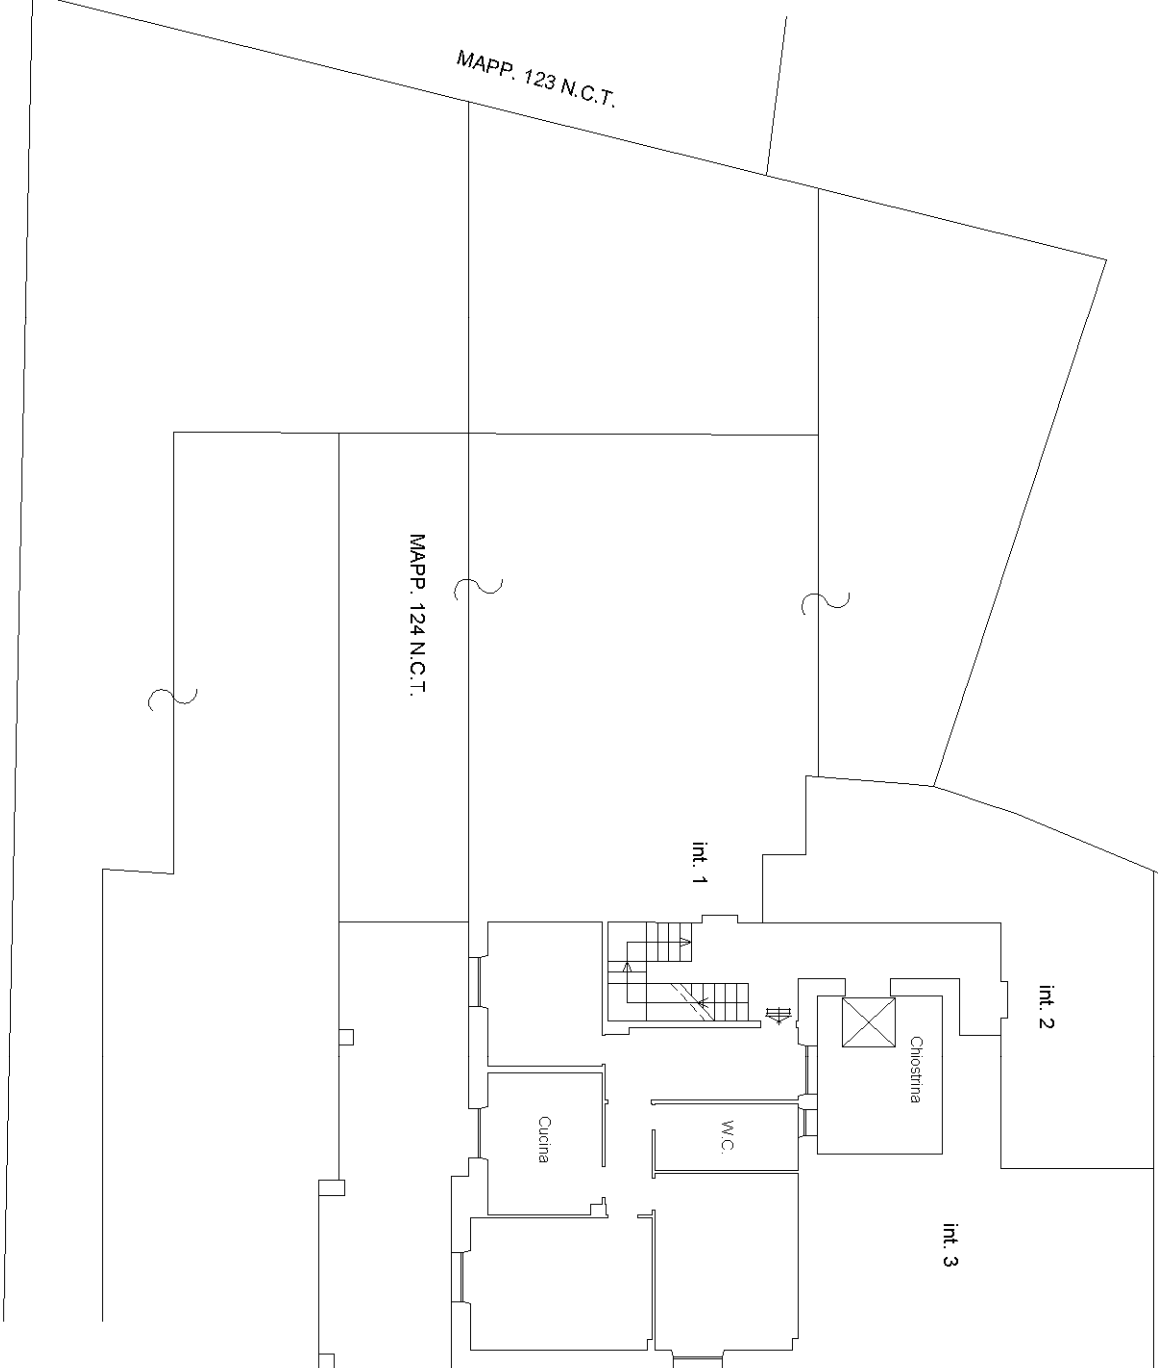

PIANTA PIANO PRIMO

Int. 4 - H = m 3.00

Catasto dei Fabbricati - Situazione al 15/04/2016 - Comune di SANT'OLCESE (I346) - < Foglio: 17 - Particella: 124 - Subalterno: 16 >
VIA GIACOMO POIRE` n. 201 piano: I interno: 4;

Ultima planimetria in atti

Data: 15/04/2016 - n. T188357 - Richiedente: CROGRG70H27E542C

Totale schede: 1 - Formato di acquisizione: A4(210x297) - Formato stampa richiesto: A4(210x297)