


CIV. 201 Int. 4
PIANTA PIANO 1 - H = m 3.00

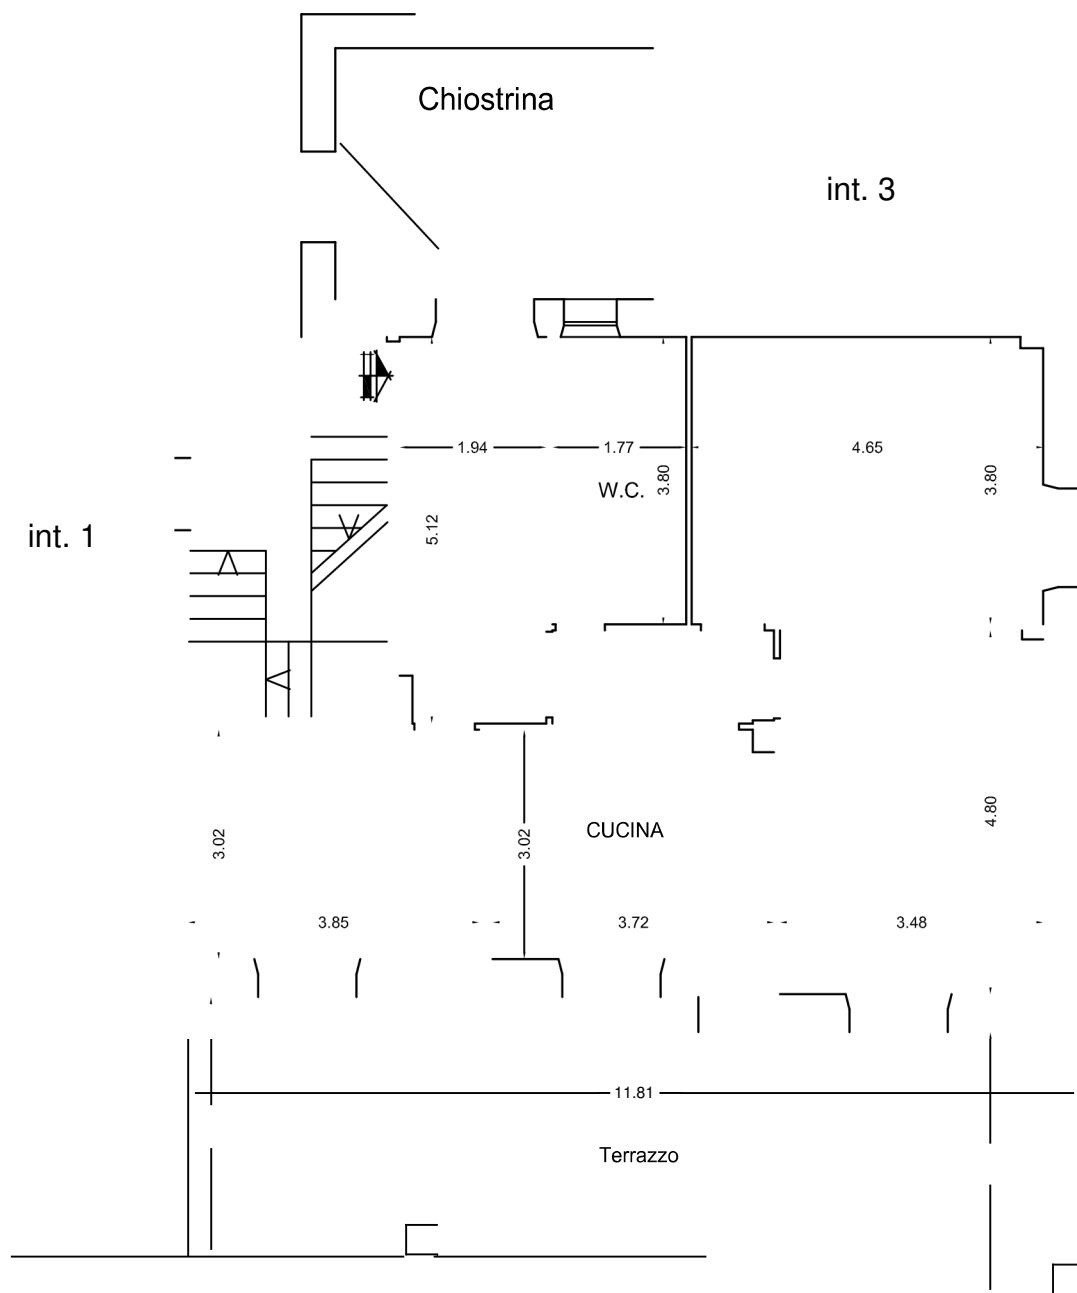

SOTTOSTANTE VIA G. POIRE'




Tribunale di Genova
Sezione VII
Causa R.E. 598/14
SISAL S.p.A.
c/



RILIEVO QUOTATO
Scala 1:100
TAV. 1/2

CIV. 201 Int. 4
PIANTA PIANO 1 - H = m 3.00

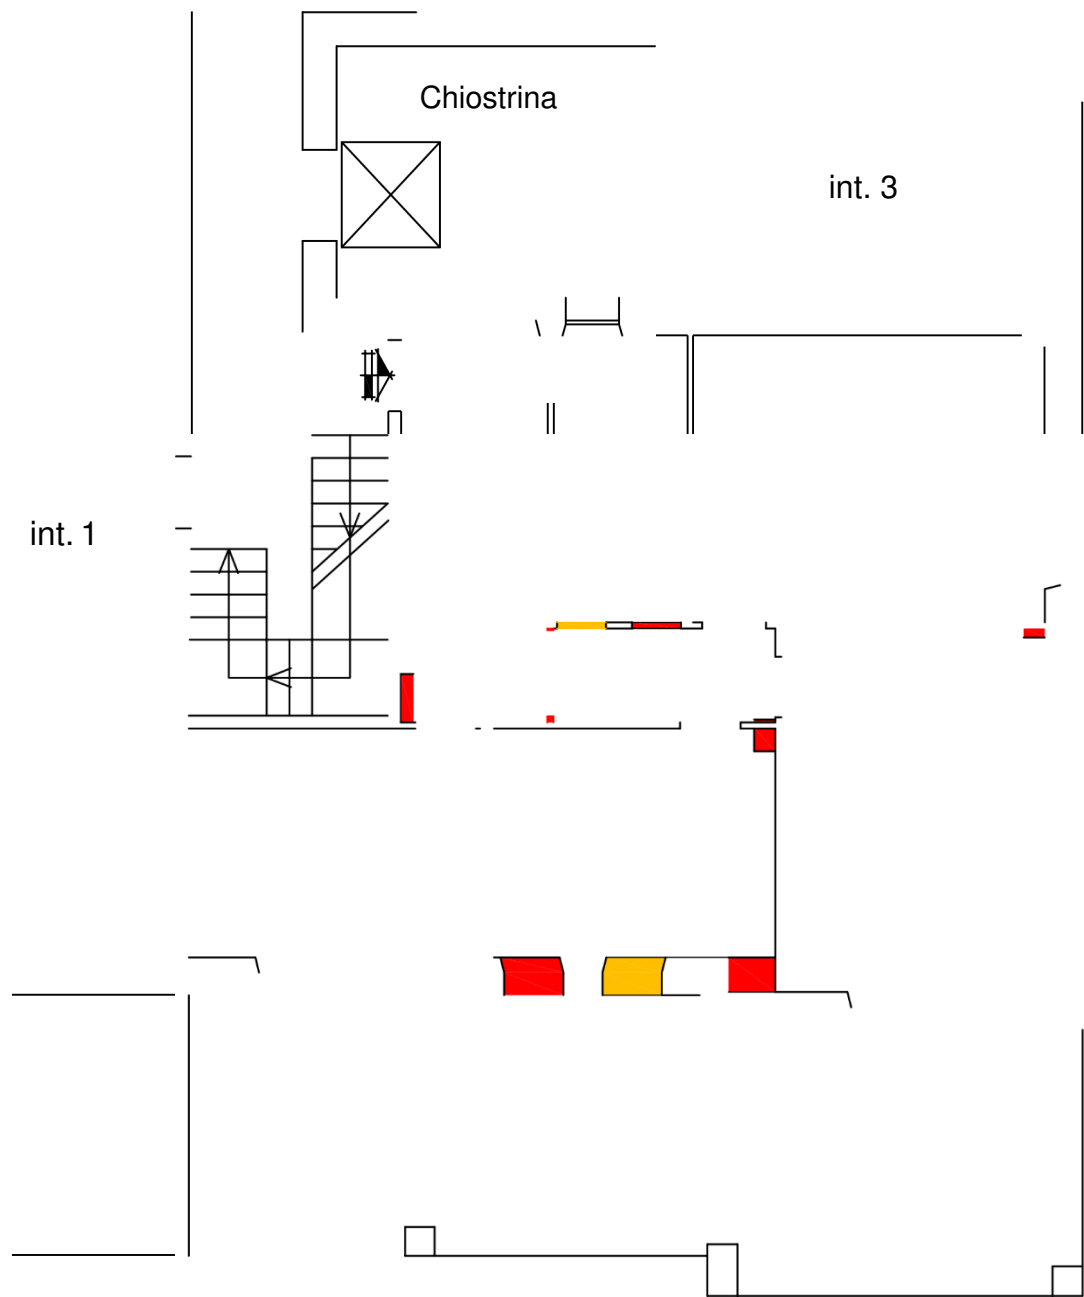

LEGENDA



DEMOLITO
COSTRUITO



Tribunale di Genova
Sezione VII
Causa R.E.598/14
SISAL S.p.A.
C/

RAFFRONTO FRA STATO ATTUALE
E DIFFORMITA' RISCONTRATE
Scala 1:100
TAV. 2/2