


Foglio di mappa n. 1 di Geraci Siculo con segnate, in giallo, le p.lle pignorate

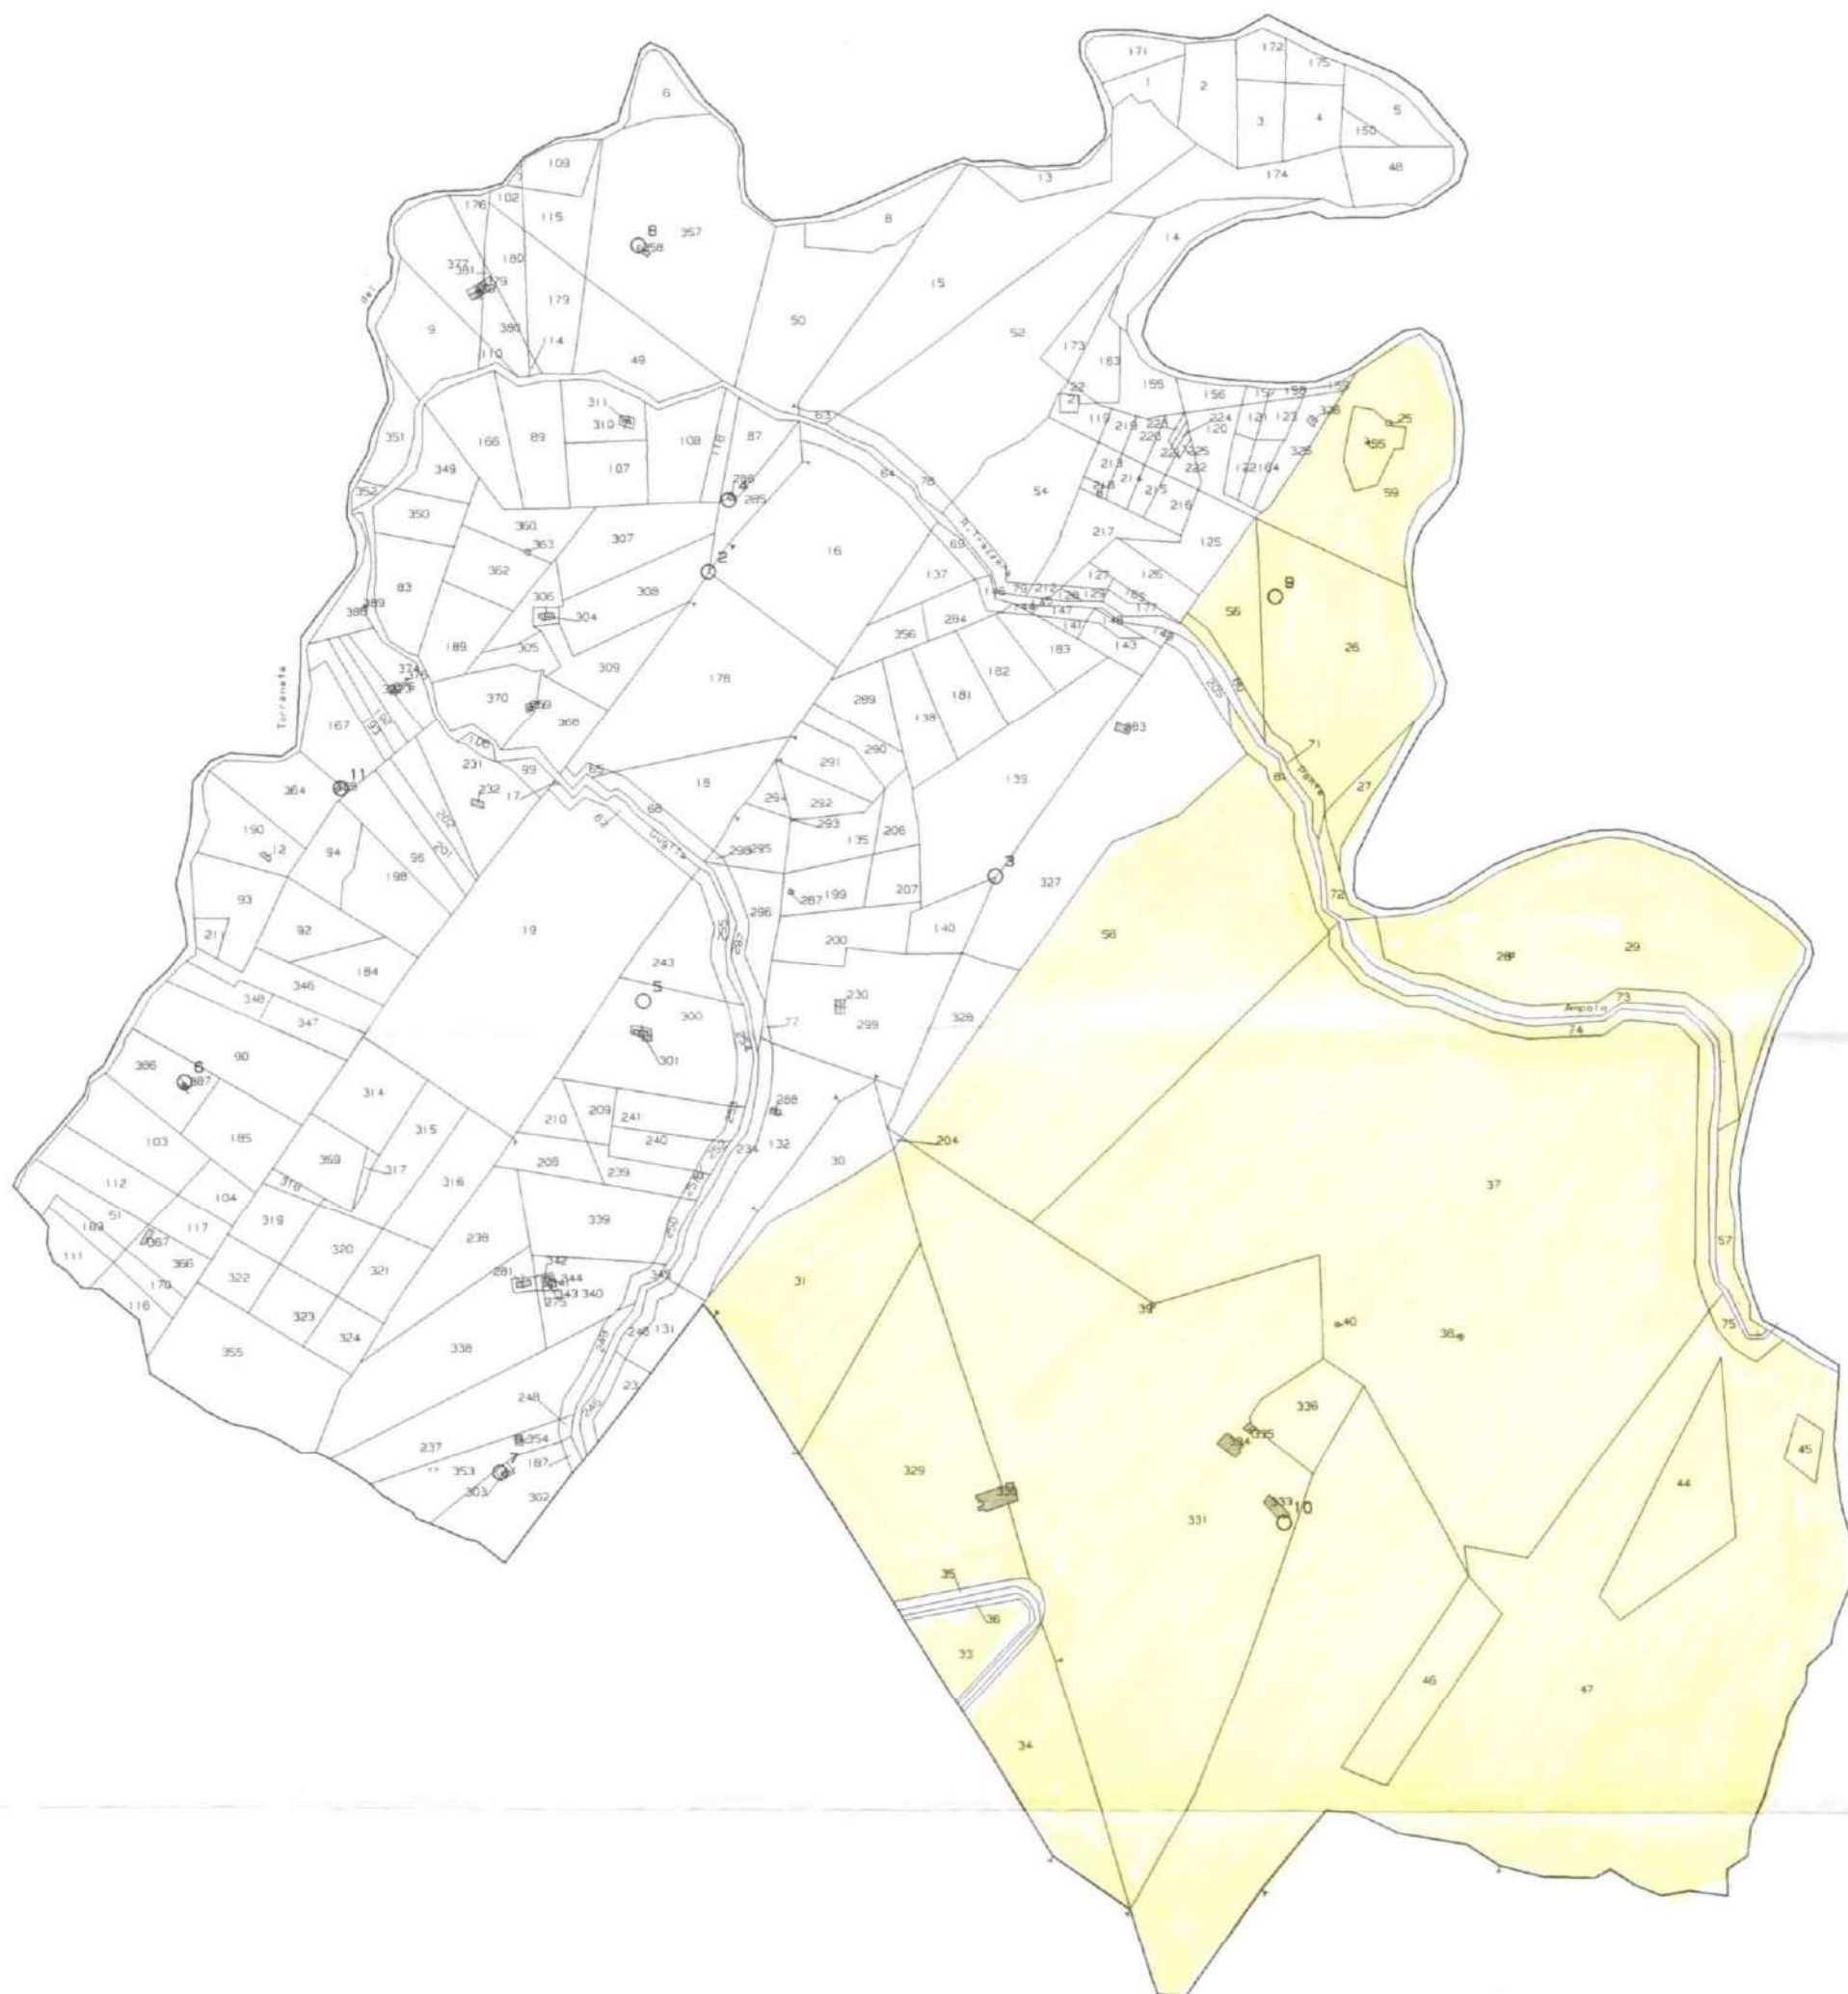




GERACI SICULO
Fig. 1 scala 1:4000

Agenzia del Territorio
 Ufficio Provinciale di
 Palermo

Scheda n. 1 Scala 1:200

Dichiarazione protocollo n° PA0255232 del 29/09/2005 Planimetria di u.i.u. in Comune di Geraci Siculo Contrada Guglielmotta		Identificativa Catastale: Sezione: Foglio: 1 Particella: 330 Subalterno:
Compilata da: Moriconi Paola Iscritto all'albo: Architetti Prov. Palermo		N. 3154

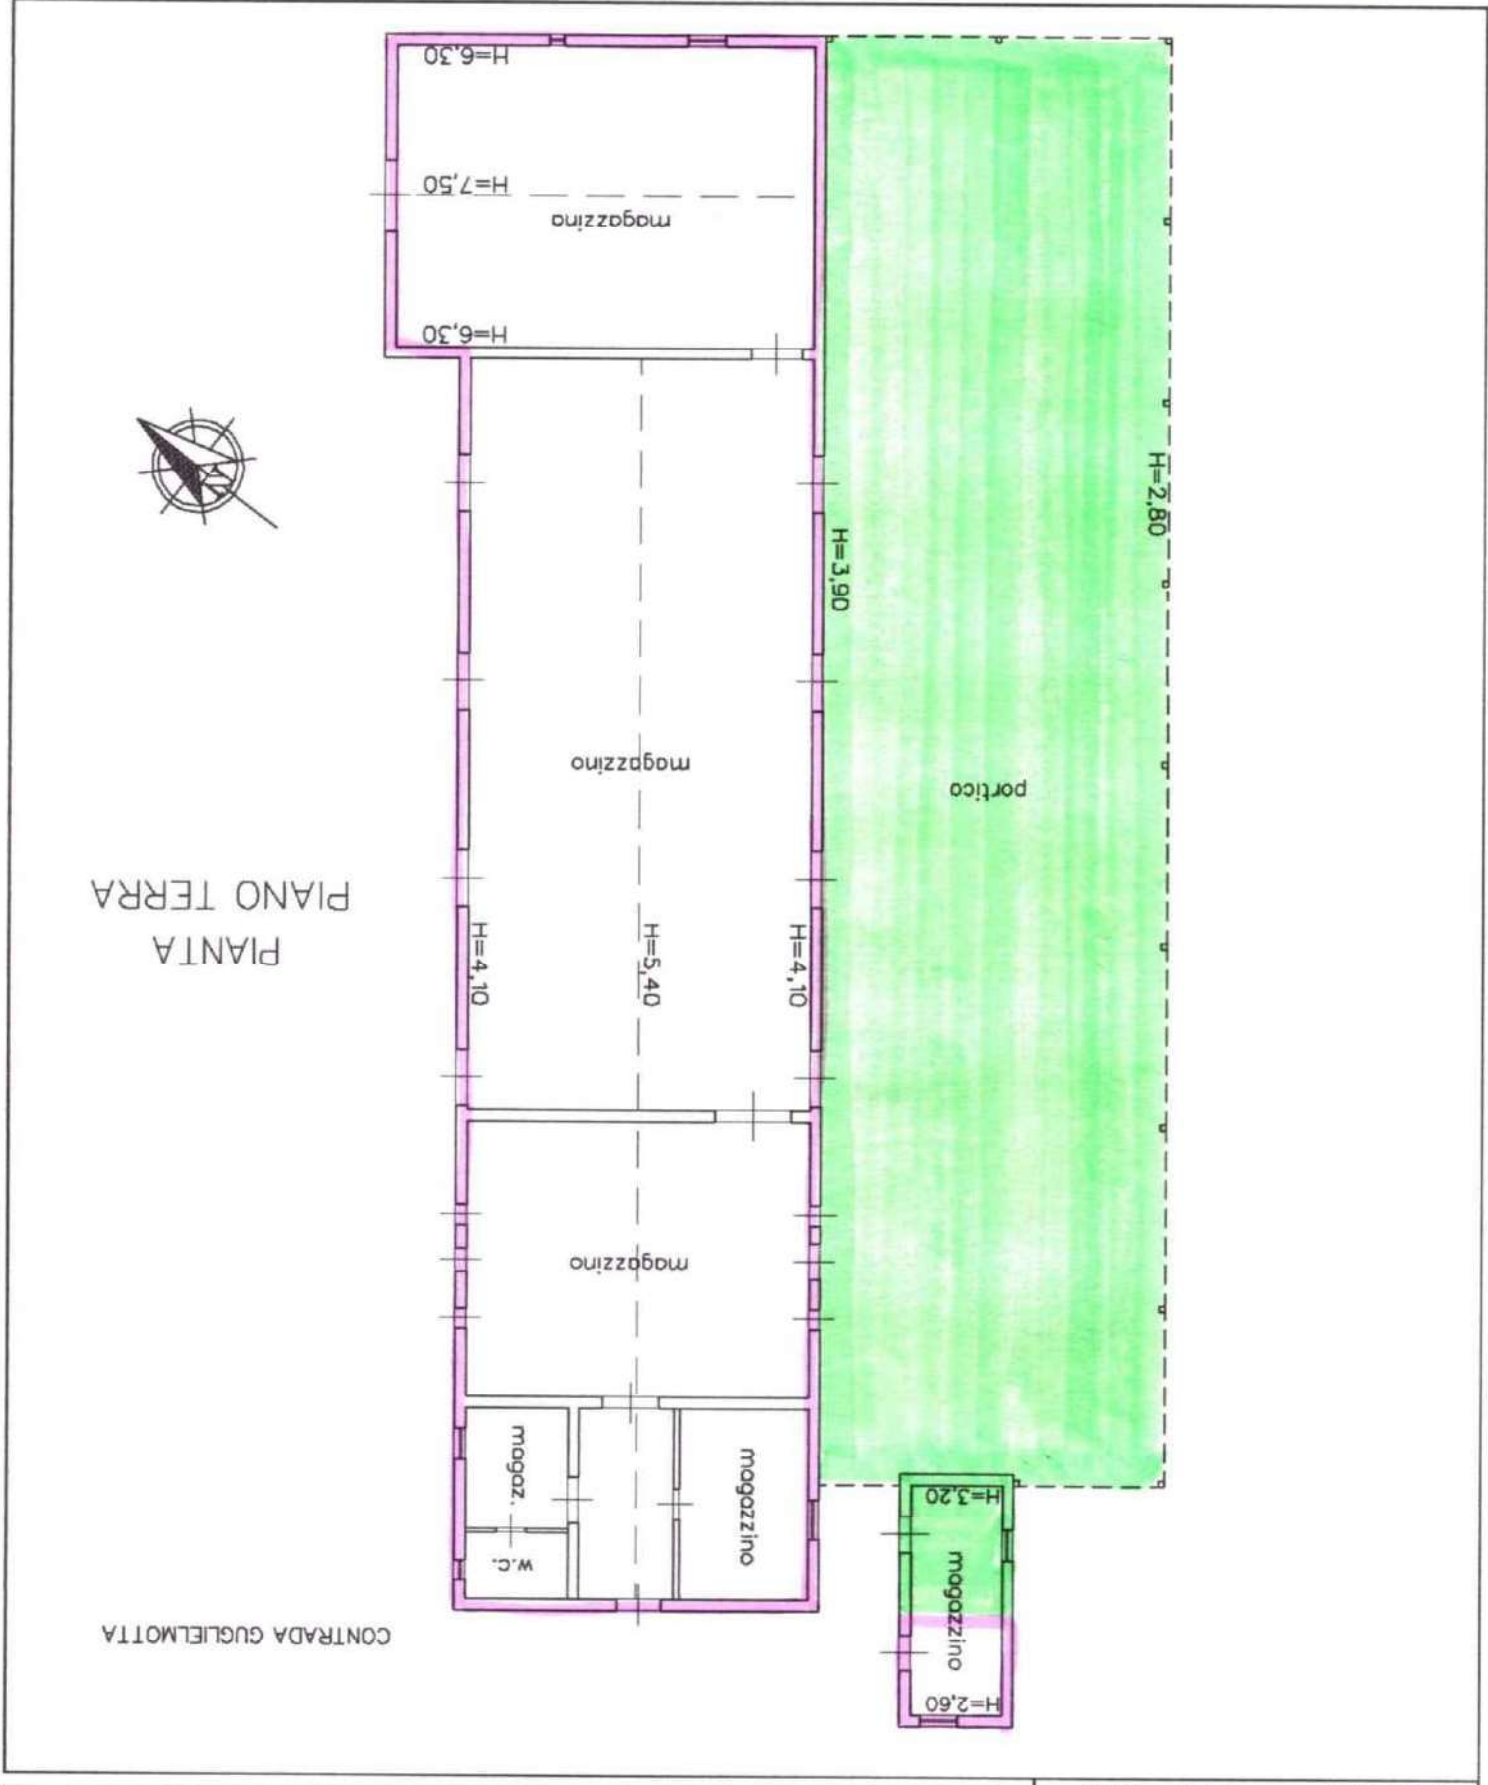

Magazzino costruito prima del 1 Settembre 1967

Porzione di magazzino in ampliamento costruito abusivamente


Agenzia del Territorio
CATASTO FABBRICATI
 Ufficio Provinciale di
 Palermo

Dichiarazione protocollo n. PA0255256 del 29/09/2005 Planimetria di u.i.u. in Comune di Geraci Siculo Contrada Guglielmotta		civ. SNC
Identificativi Catastali: Sezione: Foglio: 1 Particella: 333 Subalterno:	Compilata da: Moriconi Paola Iscritto all'albo: Architetti Prov. Palermo	N. 3154


Scheda n. 1 Scala 1:200

CONTRADA GUGLIELMOTTA

Fabbricato abusivo per il quale non si sono rinvenute pratiche edilizie
in Comune e che non risulta nella foto precedente al 1° Settembre 1967

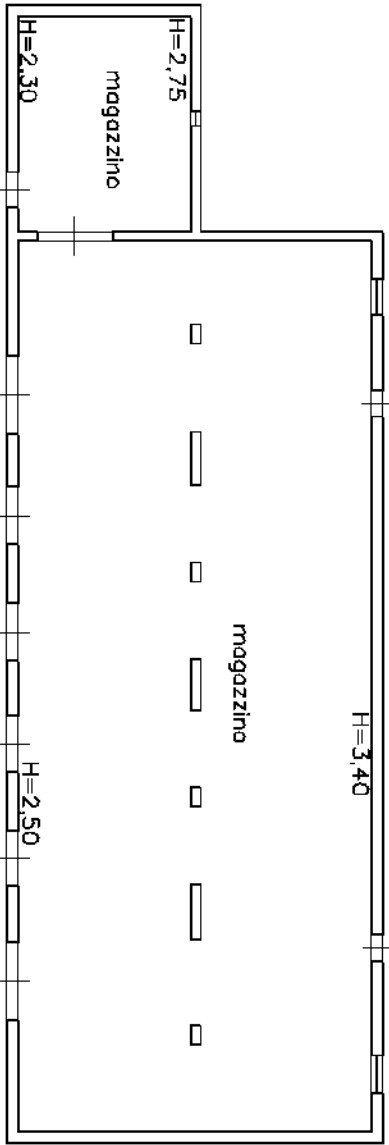

PIANTA
PIANO TERRA

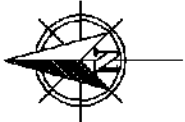


10 metri

Agenzia del Territorio
CATASTO FABBRICATI
 Ufficio Provinciale di
 Palermo

Dichiarazione protocollo n. PA0255270 del 29/09/2005			
Planimetria di u.i.u. in Comune di Geraci Siculo			
Contrada Guglielmotta		cat. SNC	
Identificativi Catastali:		Compilata da:	
Sezione:		Moriconi Paola	
Foglio: 1		Iscritto all'albo:	
Particella: 334		Architetti	
Subalterno:		Prov. Palermo	
		N. 3154	

Scheda n. 1 Scala 1:200

CONTRADA GUGLIELMOTTA

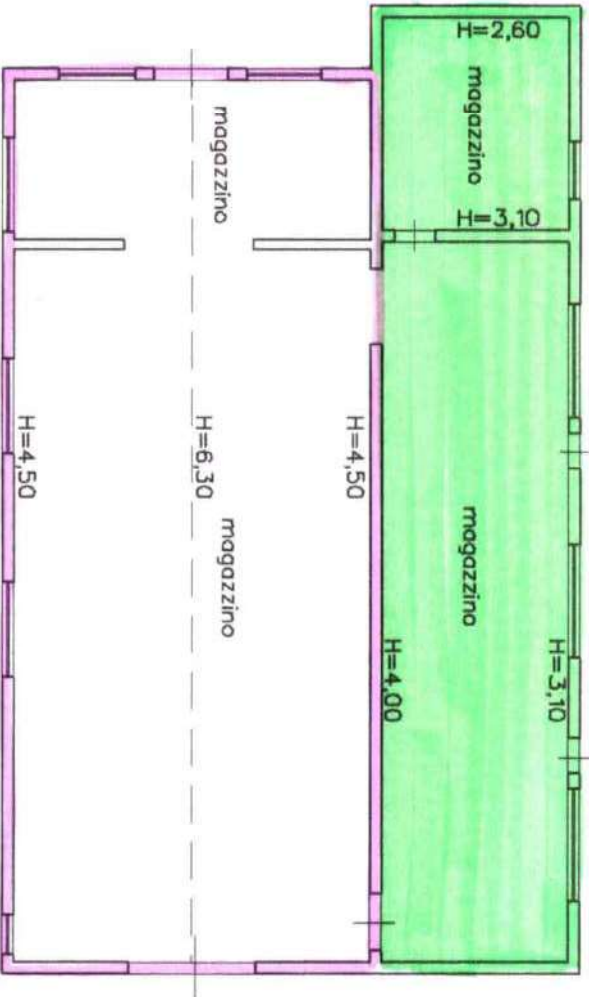

PIANTA
PIANO TERRA

- ☐ Porzione di magazzino costruito prima del 1 Settembre 1967
- ☐ Porzione di magazzino ampliato abusivamente e non sanabile




10 metri

Agenzia del Territorio
CATASTO FABBRICATI
 Ufficio Provinciale di
 Palermo

Scheda n. 1 Scala 1:200

Dichiarazione protocollo n. PA0255285 del 29/09/2005 Planimetria di u.i.u. in Comune di Geraci Siculo Contrada Guglielmotta		civ. SNC
Identificativi Catastali: Sezione: Foglio: 1 Particella: 335 Subalterno: 1	Compilata da: Moriconi Paola Iscritta all'albo: Architetti Prov. Palermo	N. 3154

CONTRADA GUGLIELMOTTA

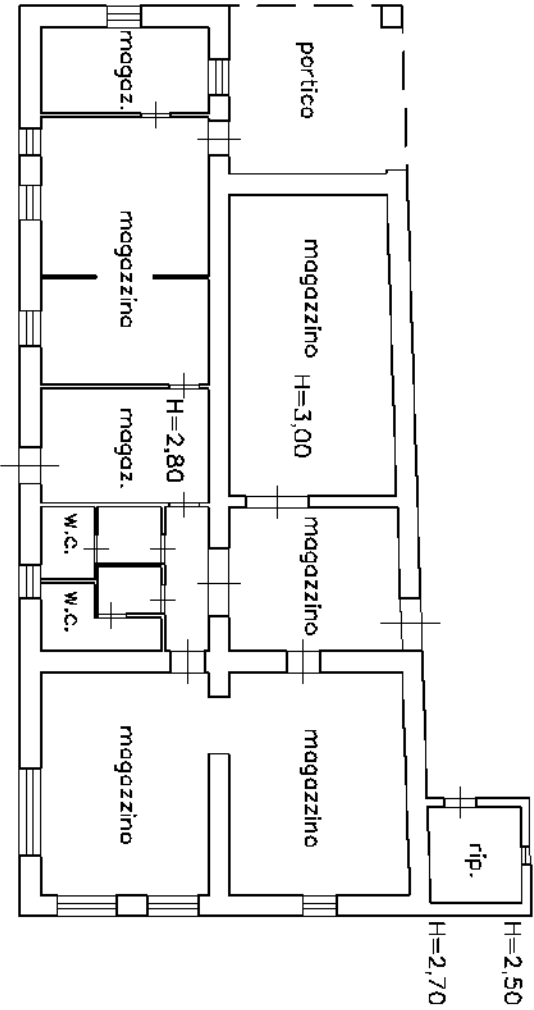

Agenzia del Territorio
CATASTO FABBRICATI
 Ufficio Provinciale di
 Palermo

Dichiarazione protocollo n. PA0255285 del 29/09/2005
 Planimetria di u.i.u. in Comune di Geraci Siculo
 Contrada Guglielmotta

civ. SNC


Identificativi Catastali:
 Sezione:
 Foglio: 1
 Particella: 335
 Subalterno: 2

Compilata da:
 Moriconi Paola
 Iscritto all'albo:
 Architetti
 Prov. Palermo

N. 3154

Scheda n. 1 Scala 1:200

CONTRADA GUGLIELMOTTA

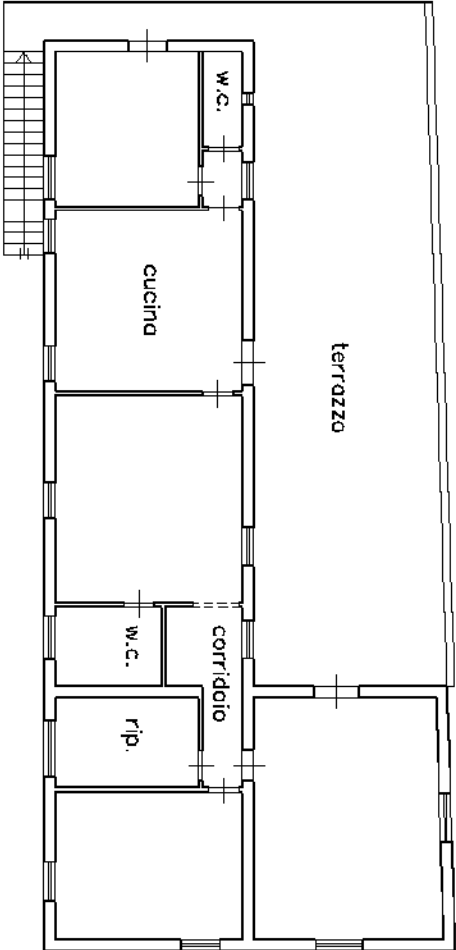

PIANTA PIANO PRIMO H=3,10



10 metri