

Agenzia del Territorio
CATASTO FABBRICATI
Ufficio Provinciale di
Potenza

Dichiarazione protocollo n. 000183100 del 10/10/2002

Planimetria di u.i.u. in Comune di Pietragalla

Via Gen. C.a. Dalla Chiesa

civ.

Identificativi Catastali:

Sezione:

Foglio: 32

Particella: 812

Subalterno: 17

Compilata da:

Petrara Sante

Iscritto all'albo:

Geometri

Prov. Bari


N. 3282

Scheda n. 1


Scala 1:200

PIANTA PIANO PRIMO

(H= 2.70)

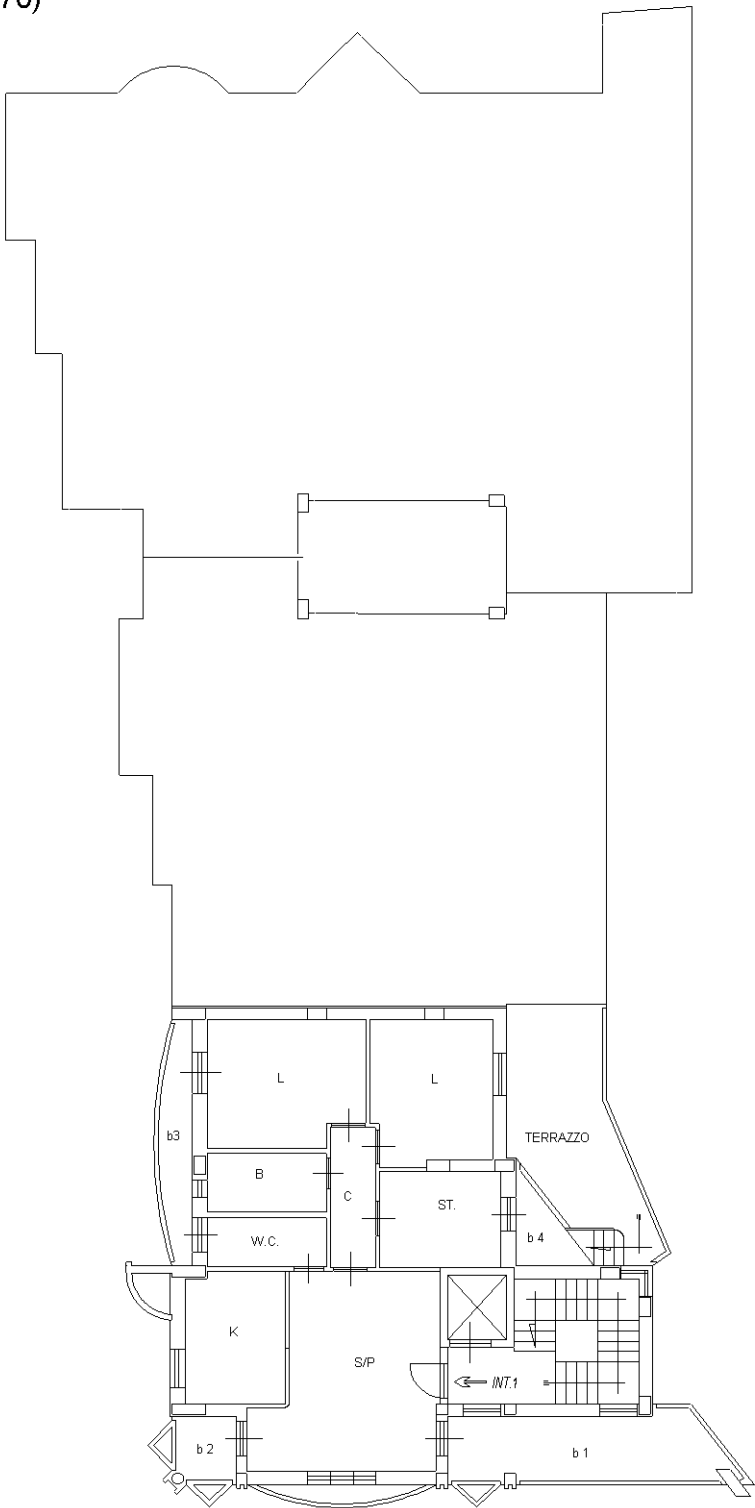

ORIENTAMENTO

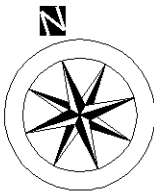

Ultima planimetria in atti

Agenzia del Territorio
CATASTO FABBRICATI
Ufficio Provinciale di
Potenza

Dichiarazione protocollo n. 000183100 del 10/10/2002

Planimetria di u.i.u. in Comune di Pietragalla

Via Gen. C.a. Dalla Chiesa

civ.

Identificativi Catastali:

Sezione:

Foglio: 32

Particella: 812

Subalterno: 21

Compilata da:

Petrara Sante

Iscritto all'albo:

Geometri

Prov. Bari


N. 3282

Scheda n. 1


Scala 1:200

PIANTA PIANO TERRA

(H= 2.70)

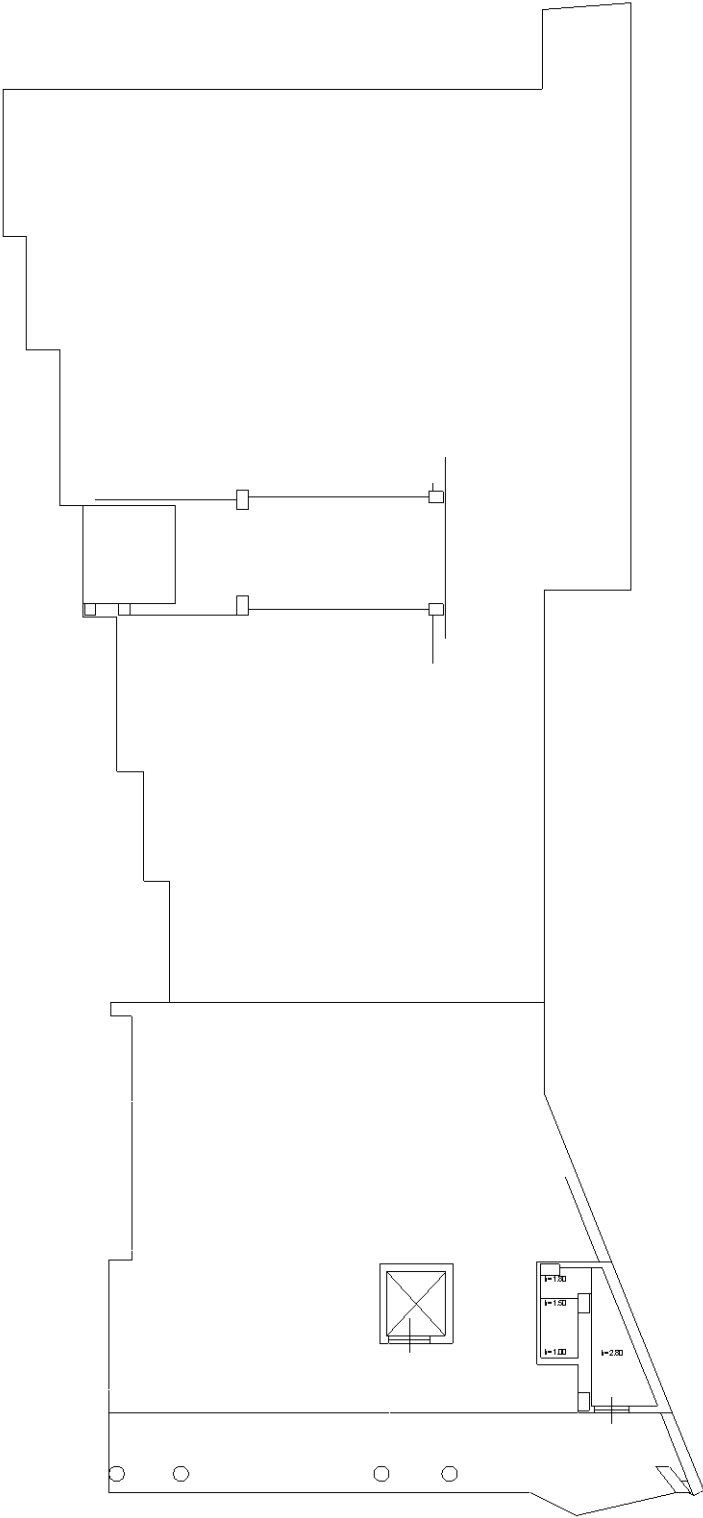

ORIENTAMENTO

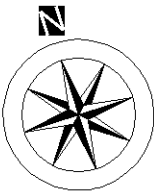

Ultima planimetria in atti