

Agenzia delle Entrate
CATASTO FABBRICATI
Ufficio Provinciale di
Foggia

Dichiarazione protocollo n. FG0140047

del 30/11/2021

Comune di San Severo

Via Mario Carli

civ. 37

Identificativi Catastali:

Sezione:

Foglio: 28

Particella: 553

Subalterno: 18

Compilata da:
Attino Antonio

Iscritto all'albo:
Geometri

Prov. Foggia

N. 01835


Planimetria

Scheda n. 1

Scala 1:200

Pianta Piano Quarto

H = 2.70 m.

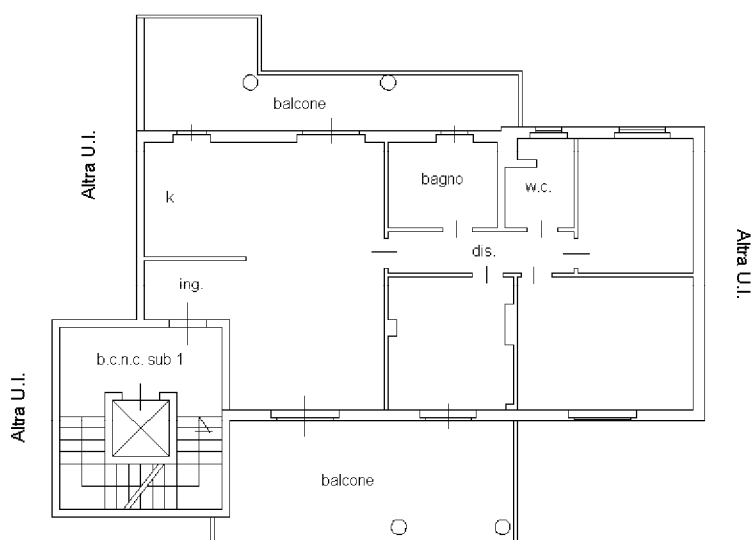

Via Mario Carli



Catasto dei Fabbricati - Situazione al 27/01/2026 - Comune di SAN SEVERO(150) - <Foglio 28 Particella 553 Subalterno 18 >
VIA MARIO CARLI n. 37 Interno 7 Piano 4