

Agenzia del Territorio
CATASTO FABBRICATI
Ufficio Provinciale di
Arezzo

Dichiarazione protocollo n. AR0048857 del 04/05/2006

Planimetria di u.i.u. in Comune di Castel San Niccolo'

Via Pegomas

civ.

Identificativi Catastali:

Sezione:

Foglio: 28

Particella: 156

Subalterno: 20

Compilata da:

Mariottini Michele

Iscritto all'albo:

Geometri



Prov. Arezzo

N. 943

Scheda n. 1

Scala 1:200

PIANTA PIANO INTERRATO

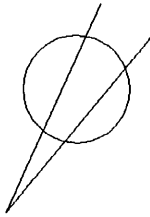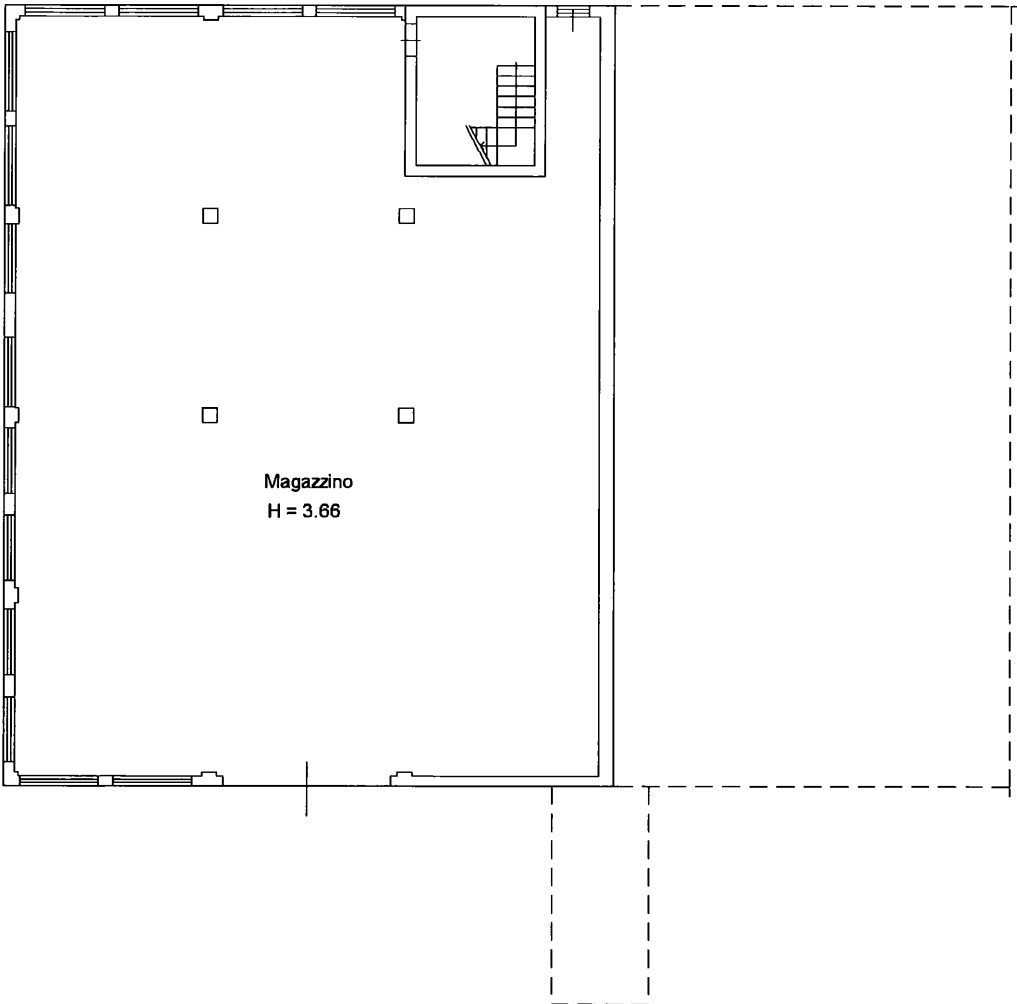

NORD

Catasto dei Fabbricati - Situazione al 27/10/2025 - Comune di CASTEL SAN NICCOLO' (C263) - < Foglio 28 - Particella 156 - Subalterno 20 >
VIA PEGOMAS n. 4 Scala 1 Piano S1

Scala 1: 200

Dichiarazione protocollo n. AR0048857 del 04/05/2006
Planimetria di u.i.u. in Comune di Castel San Niccolò
Via Pegomas ci

Identificativi Catastali:
Sezione:
Foglio: 28
Particella: 156
Subalterno: 21

Compilata da:
 Mariottini Michele
 Iscritto all'albo:
 Geometri
 Prov. Arezzo


N. 943

PIANTA PIANO INTERRATO




C. T. H = 2.50

PIANTA PIANO TERRENO

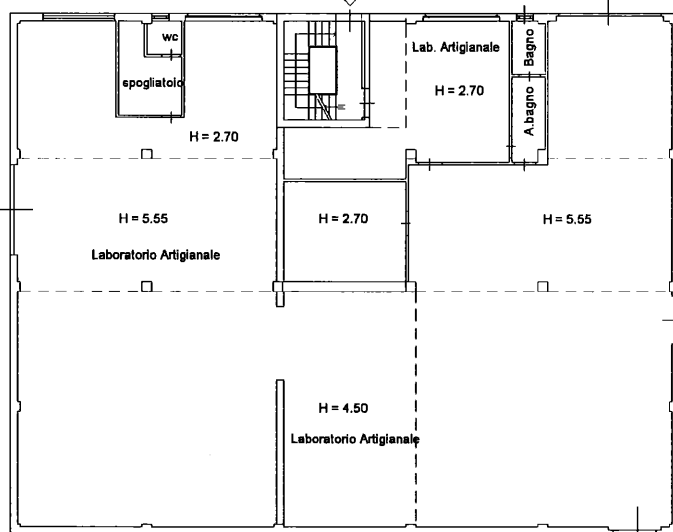

PIANTA PIANO PRIMO

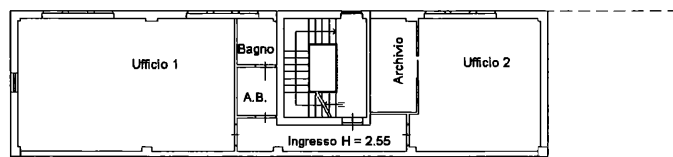

NORD

Agenzia del Territorio CATASTO FABBRICATI Ufficio Provinciale di Arezzo	Dichiarazione protocollo n. AR0048857 del 04/05/2006	
	Planimetria di u.i.u. in Comune di Castel San Niccolo' Via Pegomas civ.	
Scheda n. 1 Scala 1:200	Identificativi Catastali:	Compilata da: Mariottini Michele
	Sezione: Foglio: 28 Particella: 156 Subalterno: 22	Isritto all'albo: Geometri Prov. Arezzo N. 943

PIANTA PIANO SECONDO

H= 2.70ml

NORD

Ultima planimetria in atti

Data: 27/10/2025 - n. T151174 - Richiedente: RTNNTN62L05E468D

Totale schede: 1 - Formato di acquisizione: A4(210x297) - Formato stampa richiesto: A4(210x297)

Catasto dei Fabbricati - Situazione al 27/10/2025 - Comune di CASTEL SAN NICCOLO'(C263) - < Foglio 28 - Particella 156 - Subalterno 22 >
VIA PEGOMAS n. 4 Scala 1 Piano 2

