


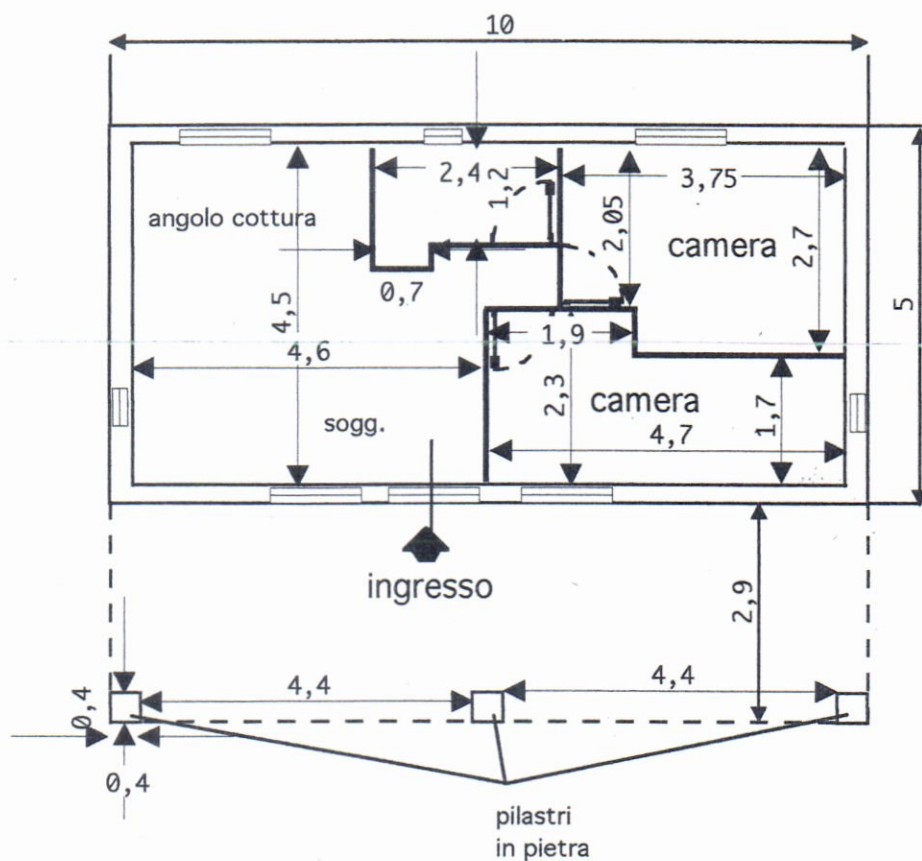

PIANTA PIANO TERRA CON MISURE in scala 1/100



PIANTA PIANO TERRA ARREDATA in scala 1/100