

Scale 1: 200

civ. 8

N. 1734

PIANTA PIANO TERRENO




loc di
sgomb.
n 1 90

altri u i u

stessa u.i.u.

fenofibric acid

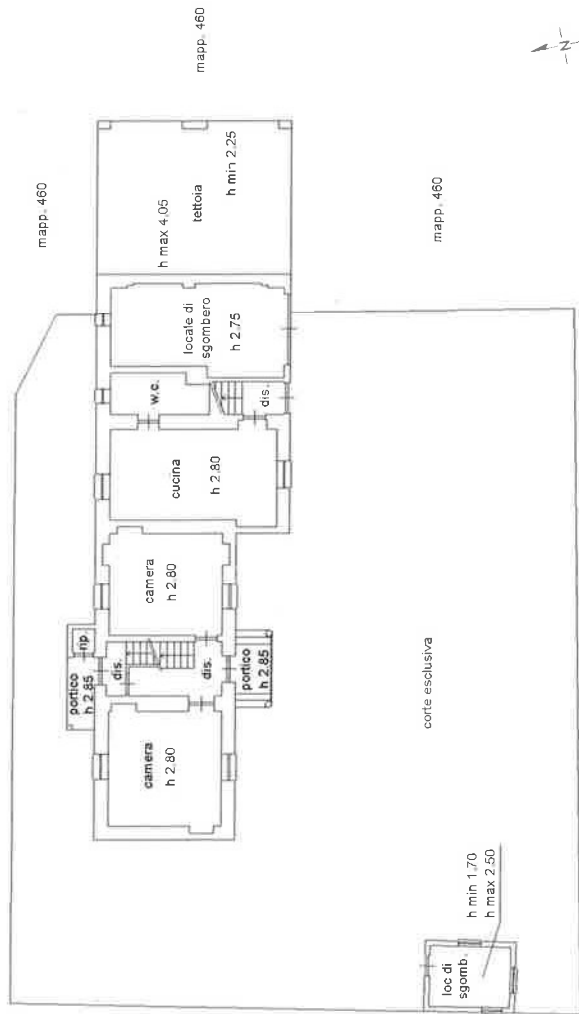

altra via

corte esclusiva

h min	h max
1.70	2.50

mapp. 460

Comune di ACQUA TERME (AO52) - < Foglio 32 - Particella 1 - Subalterno 6 >
a carico dei fabbricati - Situazione al 14/01/2025 -

Agenzia delle Entrate
CATASTO FABBRICATI
Ufficio provinciale di
Alessandria

Dichiarazione protocollo n. AL0084349 del 24/06/2016
Planimetria di u.i.u. in Comune di Acqui Terme
Regione Fontanelle

Identificativi Catastali:
Sezione:
Foglio: 32
Particella: 1
Subalterno: 6

Compilata da:
Andreo Alberto
Iscritto all'albo:
Geometri
Prov. Alessandria


Scala 1:200

n.2

N.1734

PIANTA PIANO PRIMO

h min 4.05

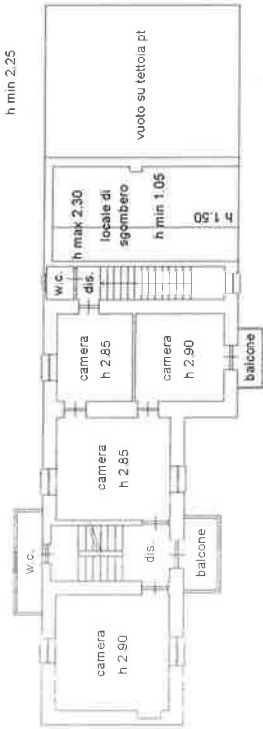

PIANTA PIANO SECONDO

