




Data: 08/06/2021 - n. 1
Totale schede: 1 - Formato di acquisizione: A3(297x420) - Formato stampa richiesto: A3(297x420)
Ultima planimetria in atti

PIANTA PIANO TERRA

Mappale
490

Mappale
332

Mappale 326

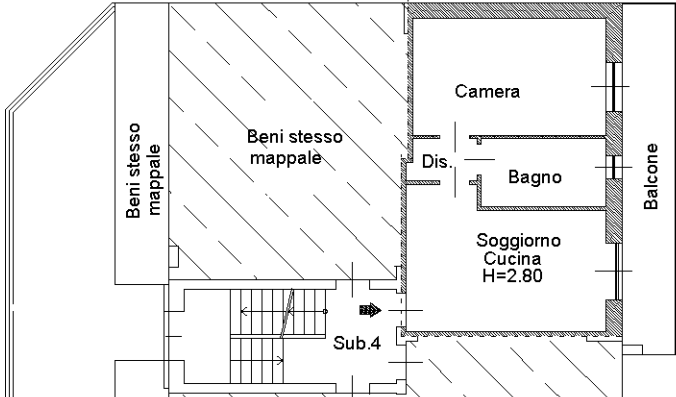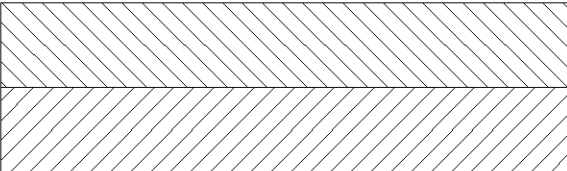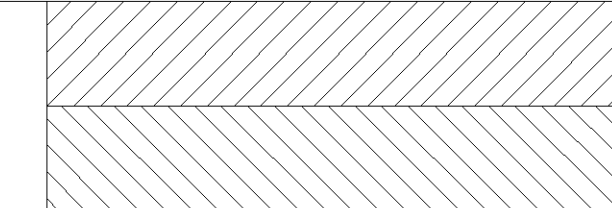

Beni stesso
mappale

Beni stesso
mappale

Sub.10

Mappale 492



Data: 08/06/2021 - n. 1
Totale schede: 1 - Formato di acquisizione: A3(297x420) - Formato stampa richiesto: A3(297x420)
Ultima planimetria in atti

Agenzia del Territorio

CATASTO FABBRICATI

Ufficio provinciale di

Lodi

Dichiarazione protocollo n. LO0017918 del 11/05/2006

Planimetria di u.i.u. in Comune di Fombio

Nuova Strada Di Lottizzazione

civ. SC

Identificativi Catastali:

Sezione:

Foglio: 1

Particella: 491

Subalterno: 42

Compilata da:

Bianchi Gianpiero

Iscritto all'albo:

Geometri

Prov. Lodi

N. 267

n. 1

Scala 1: 200

Piano Interrato

Mappale
490

Mappale
332

Mappale
326

Mappale 492

Beni stesso
mappale

Beni stesso
mappale

Corsello
comune

Beni stesso
mappale

Corsello
comune

Beni stesso
mappale

Beni stesso
mappale

