

Agenzia delle Entrate
CATASTO FABBRICATI
Ufficio Provinciale di
Alessandria

Dichiarazione protocollo n. AL0135988 del 02/11/2016

Planimetria di u.i.u. in Comune di Alessandria

Via Roberto Gandolfi

civ. SN

Identificativi Catastali:

Sezione:

Foglio: 120

Particella: 1244

Subalterno: 30

Compilata da:

Ravazzi Oscar

Iscritto all'albo:


Architetti

Prov. Alessandria

N. 192

Scheda n. 1

Scala 1:200

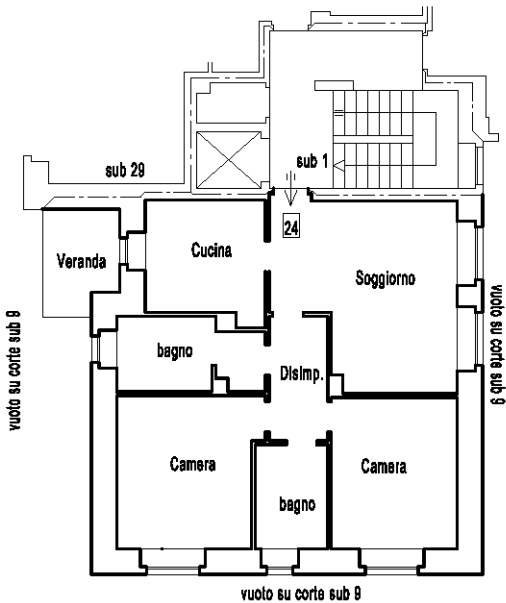

Pianta Piano settimo - h 2.70

