

Agenzia del Territorio
CATASTO FABBRICATI
Ufficio Provinciale di
Palermo

Dichiarazione protocollo n. PA0576821 del 18/12/2003

Planimetria di u.i.u. in Comune di Montelepre

Via Ariosto

civ. 9

Identificativi Catastali:

Sezione:

Foglio: MU

Particella: 174

Subalterno: 9

Compilata da:

Dicevi Vincenzo


Iscritto all'albo:
Geometri

Prov. Palermo

N. 3617

Scheda n. 1


Scala 1:200

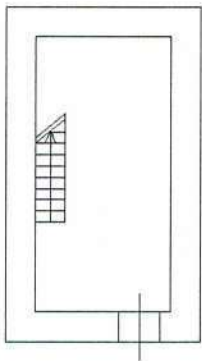

Piano Terra

h = 2.70 mt

Via Ariosto

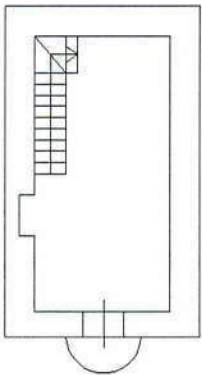

Piano Primo

h = 2.25 mt



Ultima planimetria in atti

**Agenzia del Territorio
CATASTO FABBRICATI
Ufficio Provinciale di
Palermo**

Dichiarazione protocollo n. PA0220672 del 01/08/2006

Planimetria di u.i.u. in Comune di Montelepre

Via Ariosto

civ. 11

Identificativi Catastali:

Sezione:

Foglio: MU

Particella: 174

Subalterno: 10

Compilata da:

Sgroi Maurizio Angelo

Iscritto all'albo:
Geometri

Prov. Palermo


N. 3786

Scheda n. 1

Scala 1:200

PORZIONE DI U.I.U UNITA DI FATTO CON QUELLA DI FOGLIO


M.U. PART. 174 SUB.11 -

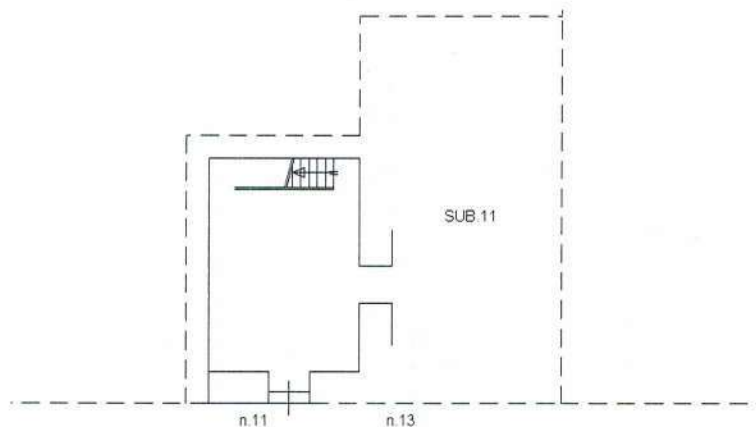

VIA LUDOVICO ARIOSTO

Pianta Piano Terra

H= 2,80 mt

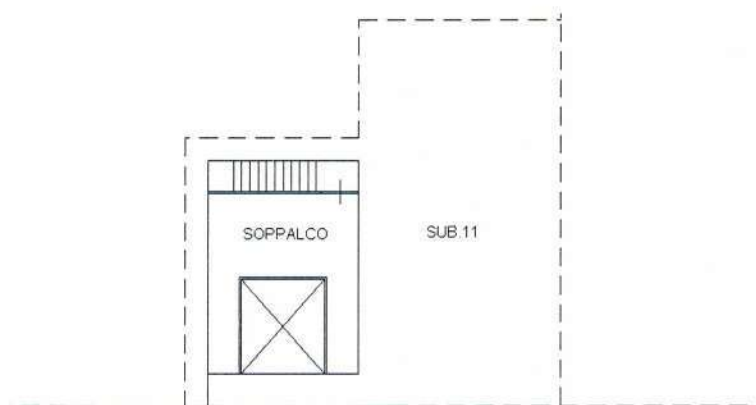

VIA LUDOVICO ARIOSTO

Pianta Piano Primo

H= 2.25 mt



Ultima planimetria in atti

Agenzia del Territorio
CATASTO FABBRICATI
Ufficio Provinciale di
Palermo

Dichiarazione protocollo n. PA0220655 del 01/08/2006

Planimetria di u.i.u. in Comune di Montelepre

Via Ariosto

civ. 13

Identificativi Catastali:

Sezione:

Foglio: MU

Particella: 174

Subalterno: 11

Compilata da:

Sgroi Maurizio Angelo

Iscritto all'albo:

Geometri

Prov. Palermo

N. 3786

Scheda n. 1

Scala 1:200

PORZIONE DI U.I.U. UNITA DI FATTO CON QUELLA DI FOGLIO


M.U. PART. 174 SUB. 10 -



VIA LUDOVICO ARIOSTO

Pianta Piano Terra

H= 2.70 mt

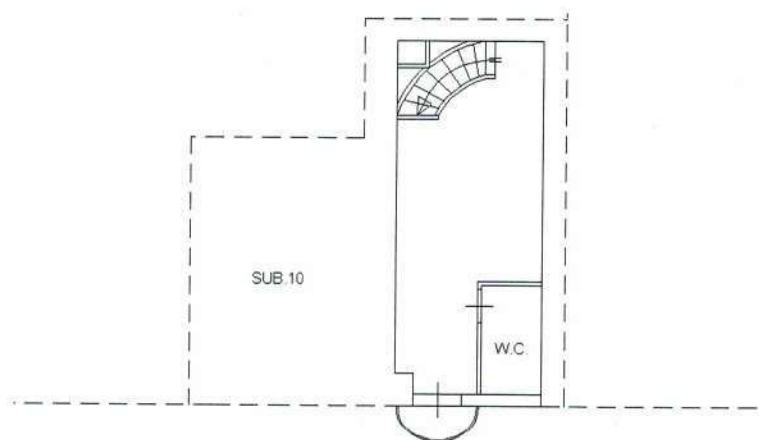

VIA LUDOVICO ARIOSTO

Pianta Piano Primo


H= 2.35 mt



Ultima planimetria in atti

Data: 11/02/2025 - n. T363421 - Richiedente: MSSNRC68E18G273S

Totale schede: 1 - Formato di acquisizione: A4(210x297) - Formato stampa richiesto: A4(210x297)

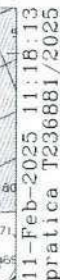

Scala originale: 1:1000

Scala originale: 1:1000
 Dimensione cornice: 267.000 x 189.001 m. Protocollo pratica T236881/2025
 11-Feb-2025 11:18:13

Comune: (PA) MONTELEPRE
Foglio: 500 All: A