

Agenzia del Territorio
CATASTO FABBRICATI
Ufficio Provinciale di
Reggio Emilia

Dichiarazione protocollo n. RE0116034 del 28/09/2005

Planimetria di u.i.u. in Comune di Campegine

Via Nenni Pietro

civ. 67/1

Identificativi Catastali:

Sezione:

Foglio: 9

Particella: 230

Subalterno: 19

Compilata da:

Zanichelli Claudio

Iscritto all'albo:


Geometri

Prov. Reggio Emilia

N. 1326


Scheda n. 1

Scala 1:200

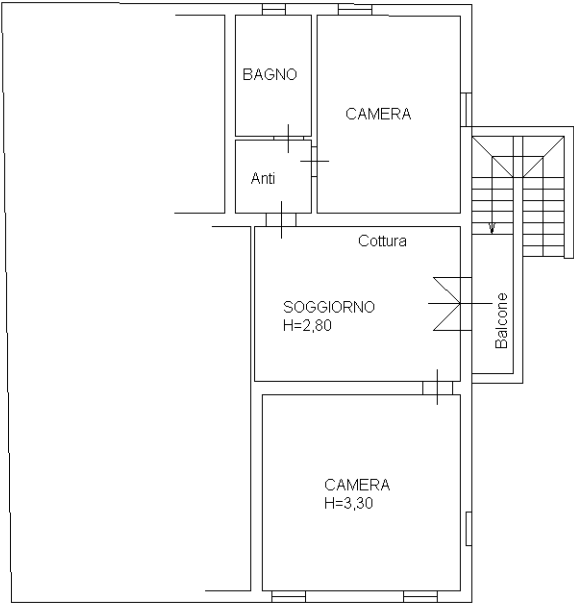

PIANTA PIANO PRIMO

H = 2,80, 3,30 m.

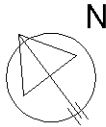

Ultima planimetria in atti

Data: 14/04/2026 - n. T180842 - Richiedente:

Totale schede: 1 - Formato di acquisizione: A4(210x297) - Formato stampa richiesto: A4(210x297)

Agenzia del Territorio
CATASTO FABBRICATI
Ufficio Provinciale di
Reggio Emilia

Dichiarazione protocollo n. RE0261861 del 29/12/2003

Planimetria di u.i.u. in Comune di Campegine

Via Nenni

civ. SN

Identificativi Catastali:

Sezione:

Foglio: 9

Particella: 231

Subalterno: 1

Compilata da:

Zanichelli Claudio

Iscritto all'albo:



Geometri

Prov. Reggio Emilia


N. 1326

Scheda n. 1

Scala 1:200

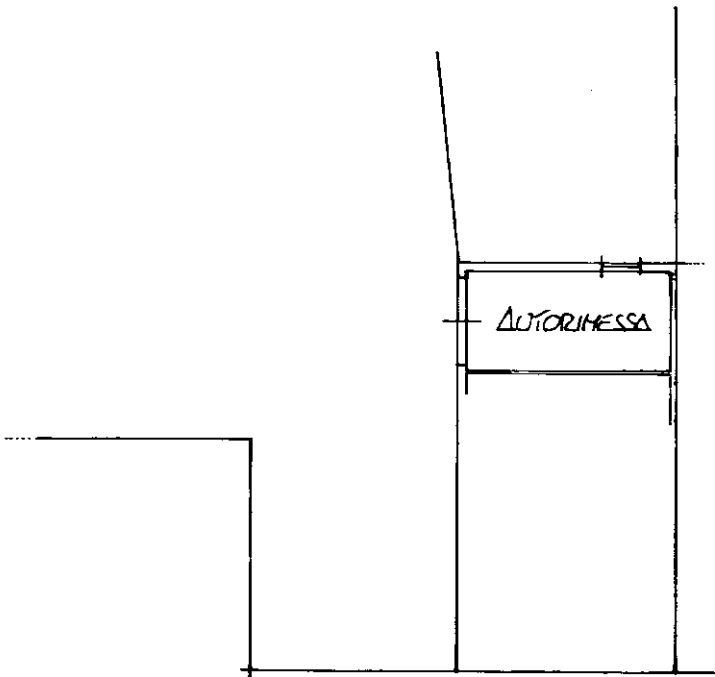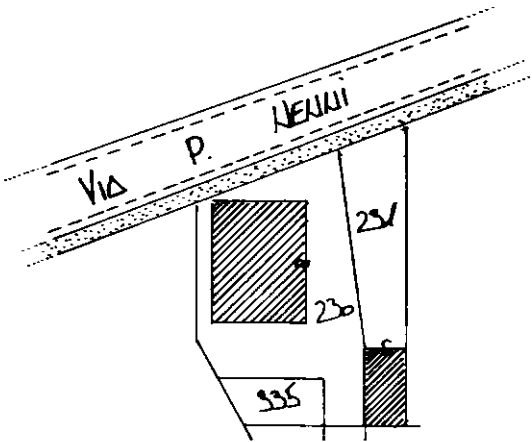

- PIANO TERRA -
H=2.40

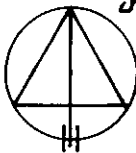

Ultima planimetria in atti


Data: 14/04/2026 - n. T180843 - Richiedente:

Totale schede: 1 - Formato di acquisizione: A4(210x297) - Formato stampa richiesto: A4(210x297)

ELABORATO PLANIMETRICO	
Compilato da: Zanichelli Claudio	
Iscritto all'albo: Geometri	
Prov. Reggio Emilia	N. 1326

Agenzia del Territorio
CATASTO FABBRICATI
Ufficio Provinciale di
Reggio Emilia

Comune di Campegine		Protocollo n. RE0128746 del 29/03/2011	
Sezione:	Foglio: 9	Particella: 231	Tipo Mappale n. del
Dimostrazione grafica dei subalterni			Scala 1 : 500

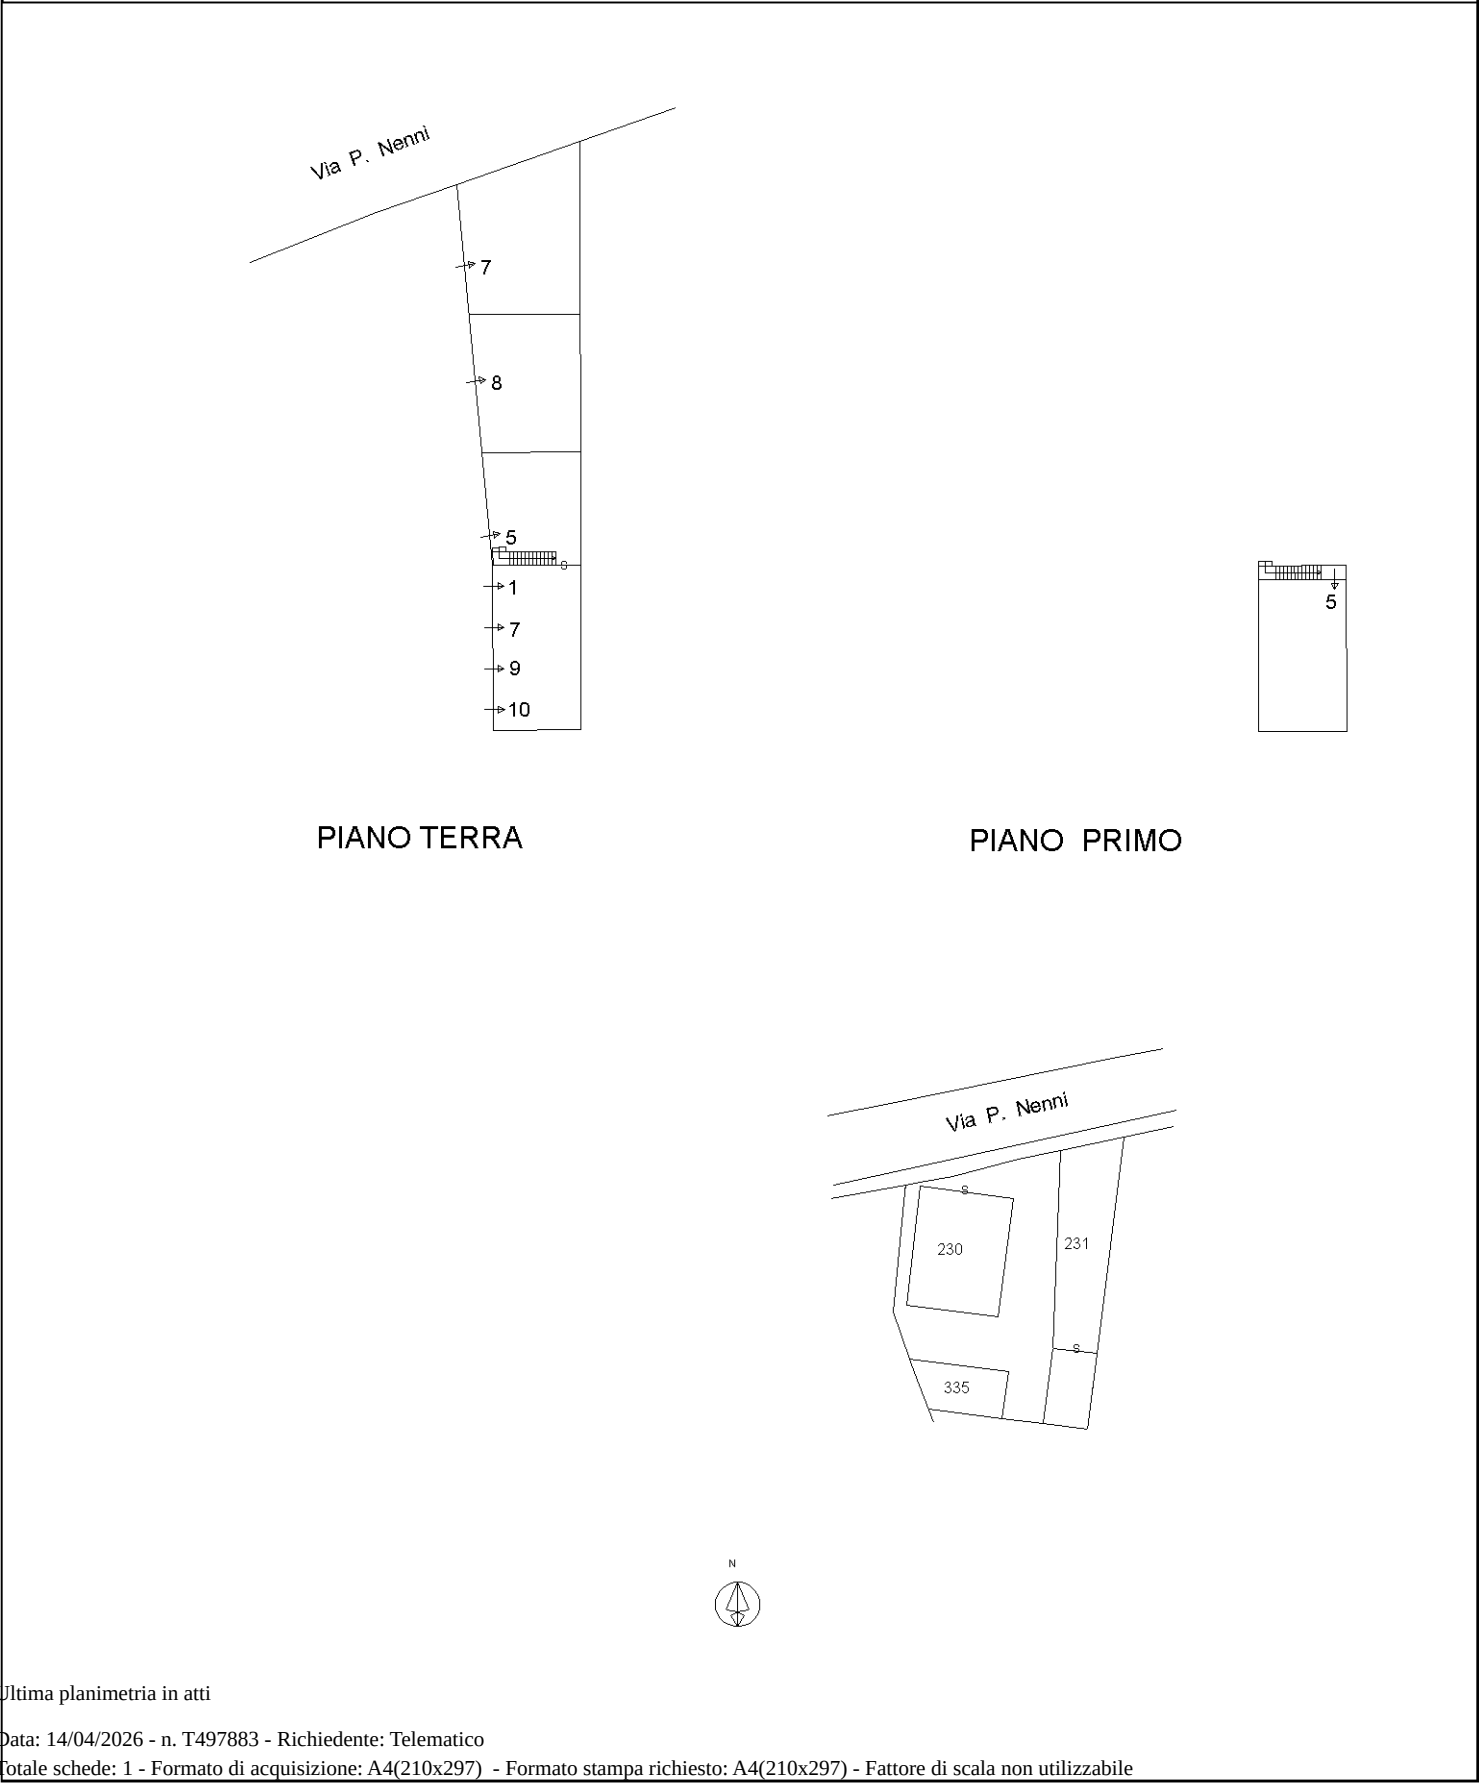

Ultima planimetria in atti



ACCERTAMENTO DELLA PROPRIETA' IMMOBILIARE URBANA ELENCO DEI SUBALTERNI ASSEGNATI

Comune	Sezione	Foglio	Particella	Tipo mappale	del:
CAMPEGINE		9	231		

Sub	UBICAZIONE via/piazza	n.civ	Piani	Scala	Int	DESCRIZIONE
1	via pietro nenni	SN	T			AUTORIMESSA
5	via pietro nenni	SNC	T-1			LOCALE DI DEPOSITO
7	via pietro nenni	SN	T			AUTORIMESSA
9	via pietro nenni	SN	T			AUTORIMESSA
10	via pietro nenni	SN	T			AUTORIMESSA


Visura telematica




ELABORATO PLANIMETRICO	
Compilato da: Montanari Gianluca	
Iscritto all'albo: Ingegneri	
Prov. Reggio Emilia	N. 02008

Agenzia delle Entrate
CATASTO FABBRICATI
Ufficio Provinciale di
Reggio Emilia


Comune di Campegine		Protocollo n. RE0020502 del 18/03/2020	
Sezione:	Foglio: 9	Particella: 230	Tipo Mappale n. del
Dimostrazione grafica dei subalterni			Scala 1 : 500

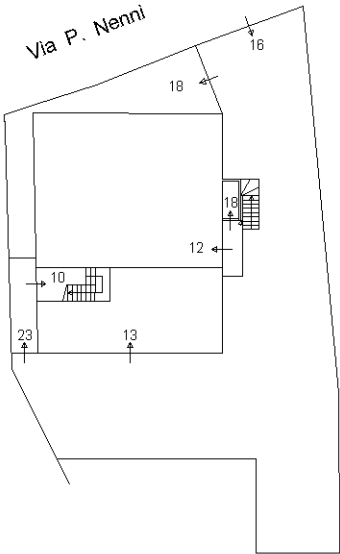

PIANO TERRA

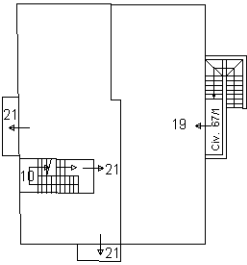

PIANO PRIMO

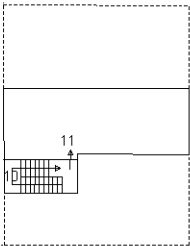

PIANO SECONDO



Ultima planimetria in atti



ACCERTAMENTO DELLA PROPRIETA' IMMOBILIARE URBANA ELENCO DEI SUBALTERNI ASSEGNATI

Comune	Sezione	Foglio	Particella	Tipo mappale	del:
CAMPEGINE		9	230		

Sub	UBICAZIONE via/piazza	n.civ	Piani	Scala	Int	DESCRIZIONE
10	VIA PIETRO NENNI	71	T-1 - 2			BCNC SCALA INTERNA DAL PIANO T. AL PIANO 2 COMUNE AI SUB. 11 E 21.
11	VIA PIETRO NENNI	71	2			BCC UNITA' IN CORSO DI COSTRUZIONE
12	VIA PIETRO NENNI	67	T			ABITAZIONE DI TIPO ECONOMICO
13	VIA PIETRO NENNI	69	T			ABITAZIONE DI TIPO ECONOMICO
14						SOPPRESSO
15						SOPPRESSO
16	VIA PIETRO NENNI	71	T			BCNC AREA CORTILIVA ESTERNA COMUNE A TUTTI I SUB.
17						SOPPRESSO
18	VIA PIETRO NENNI	67	T			LOCALE DI DEPOSITO
19	VIA PIETRO NENNI	67/1	1			ABITAZIONE DI TIPO ECONOMICO
20						SOPPRESSO
21	VIA PIETRO NENNI	71	1			ABITAZIONE DI TIPO ECONOMICO
22						SOPPRESSO
23	VIA PIETRO NENNI	71	T			BCNC AREA CORTILIVA COMUNE AI SUB 10 E 21.

Visura telematica

