





Comune: (LU) GALLICANO
Foglio: 109
Scala originale: 1:2000
Dimensione cornice: 534.000 x 378.000 m.
Protocollo pratica T189477/2026
19-Feb-2026 15:39:34

ELABORATO PLANIMETRICO		Agenzia del Territorio	
Compilato da: Marchi Marcello		CATASTO FABBRICATI	
Iscritto all'albo: Geometri		Ufficio Provinciale di	
Prov. Lucca		Lucca	
N. 472			
Comune di Galliciano		Protocollo n. 000166578 del 25/07/2003	
Sezione: A	Foglio: 9	Particella: 12440	Tipo Mappale n. del
Dimostrazione grafica dei subalterni			Scala 1 : 500

Pianta Piano PRIMO

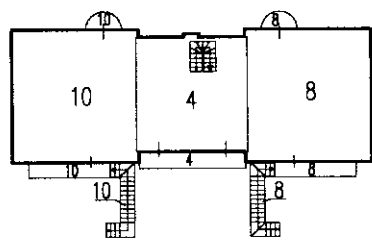

Pianta Piano TERRA

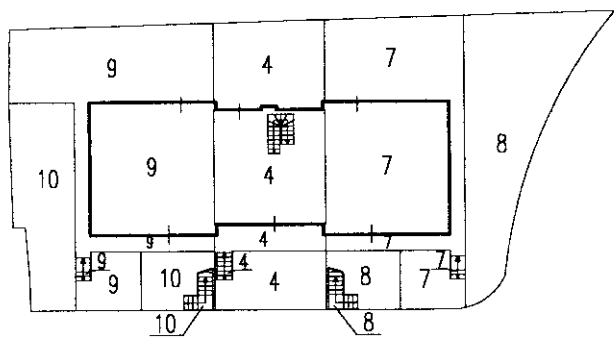

Ultima planimetria in atti



Agenzia del Territorio
CATASTO FABBRICATI
Ufficio Provinciale di
Lucca

Dichiarazione protocollo n. LU0187284 del 24/11/2005

Planimetria di u.i.u. in Comune di Galliciano

Loc. Al Sano

civ. SNC

Identificativi Catastali:

Sezione: A

Foglio: 9

Particella: 12440

Subalterno: 9

Compilata da:

Marchi Marcello

Iscritto all'albo:

Geometri

Prov. Lucca

N. 472

Scheda n. 1

Scala 1:200

PIANTA PIANO TERRA

h=2.70



Scala 1:200

Ultima planimetria in atti

Data: 20/02/2026 - n. T18962 - Richiedente: FLCSFN68M13E715B

Totale schede: 1 - Formato di acquisizione: A4(210x297) - Formato stampa richiesto: A4(210x297)



26-Feb-2026 15:46:15
Scala originale: 1:2000
Dimensione cornice: 534.000 x 378.000 m. Protocollo pratica T320779/2026

Comune: (LU) GALLICIANO
Foglio: 109

1 Particella: 12439