




INDIVIDUAZIONE DEI CONI VISUALI

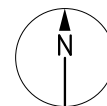


PIANTA PIANO TERRA
Scala 1:100

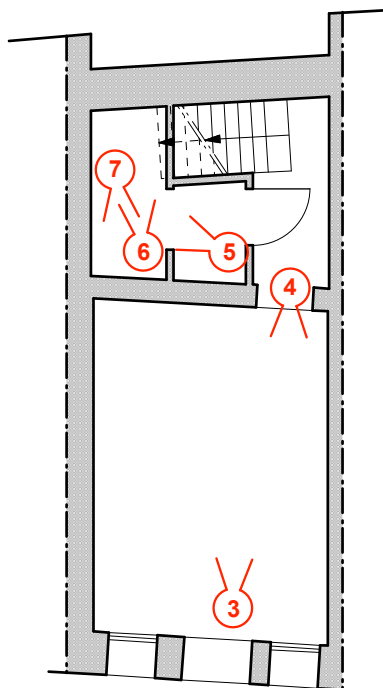


PIANTA PIANO PRIMO
Scala 1:100

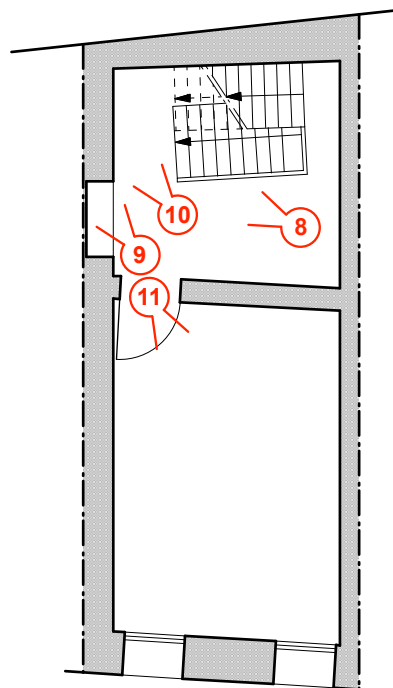

PIANTA PIANO SECONDO
Scala 1:100

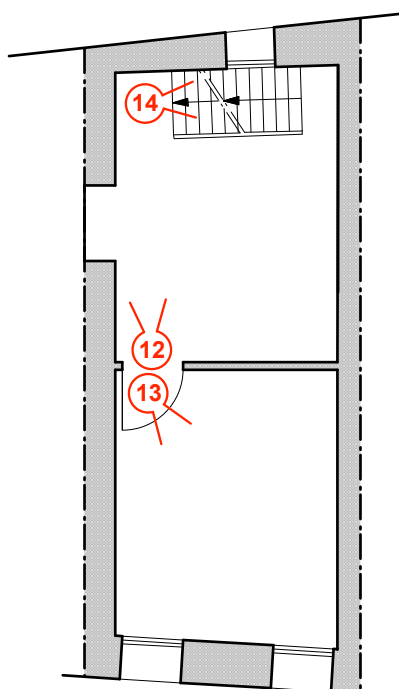

PIANTA PIANO TERZO
Scala 1:100

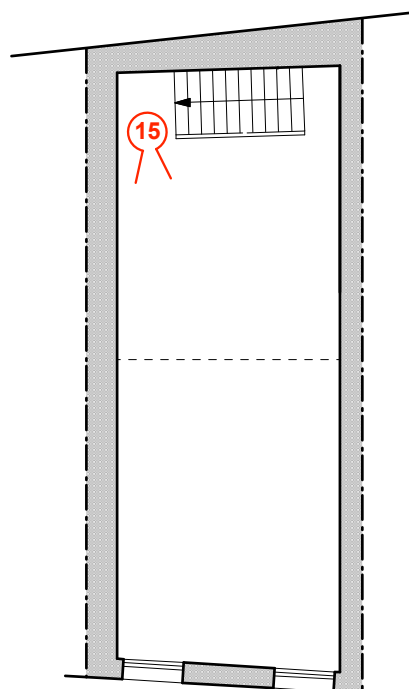





CONO VISUALE N° 1




CONO VISUALE N° 2

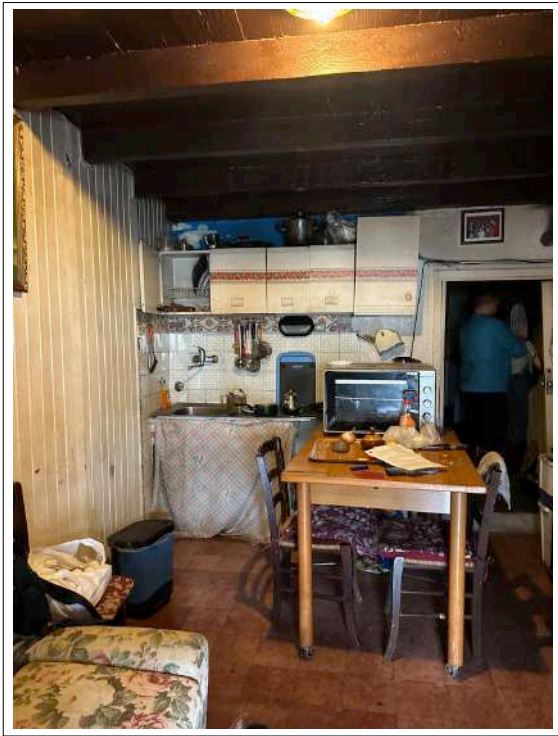


CONO VISUALE N° 3

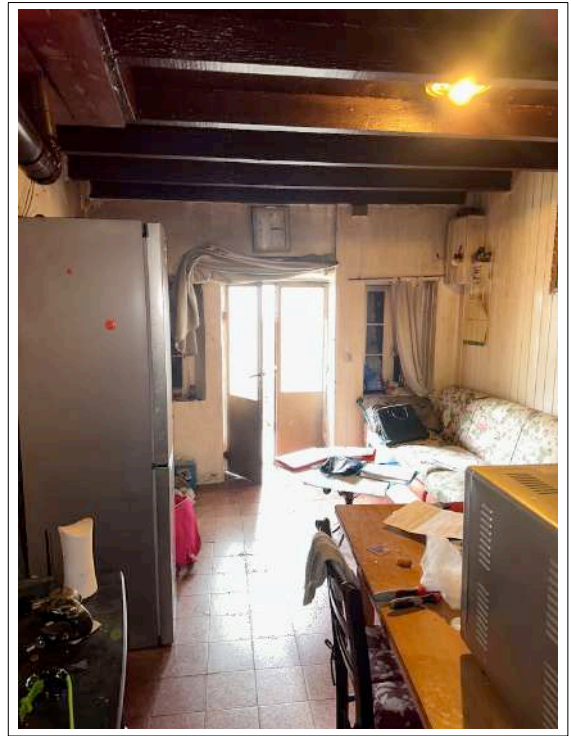

CONO VISUALE N° 4

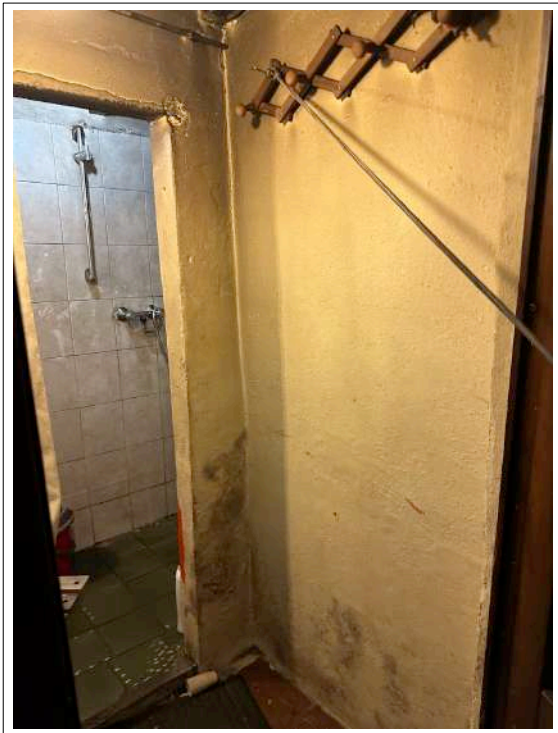

CONO VISUALE N° 5

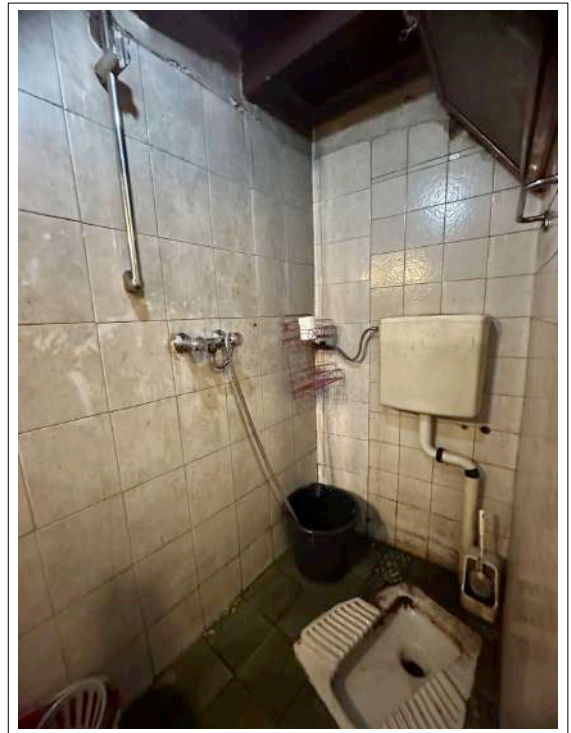

CONO VISUALE N° 6



CONO VISUALE N° 7




CONO VISUALE N° 8



CONO VISUALE N° 9




CONO VISUALE N° 10

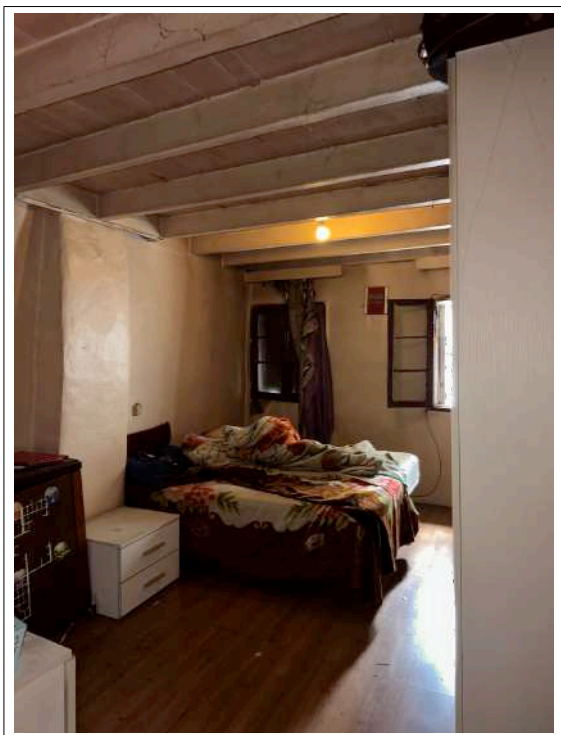

CONO VISUALE N° 11




CONO VISUALE N° 12

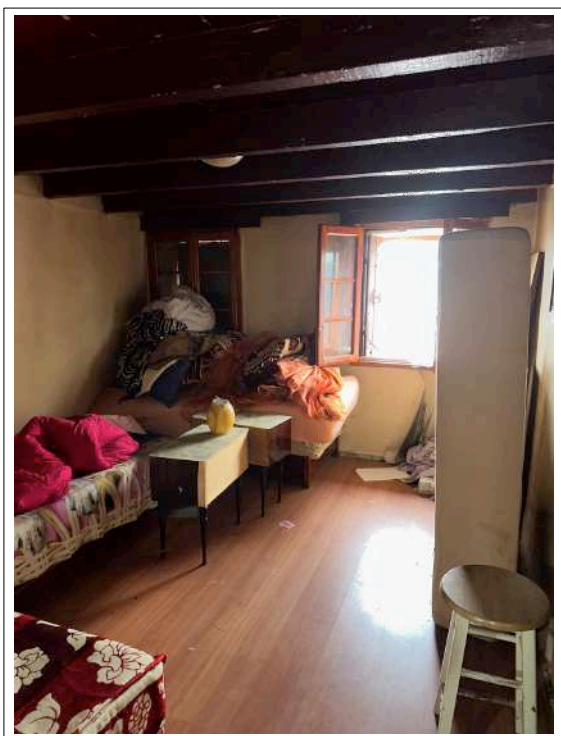

CONO VISUALE N° 13



CONO VISUALE N° 14

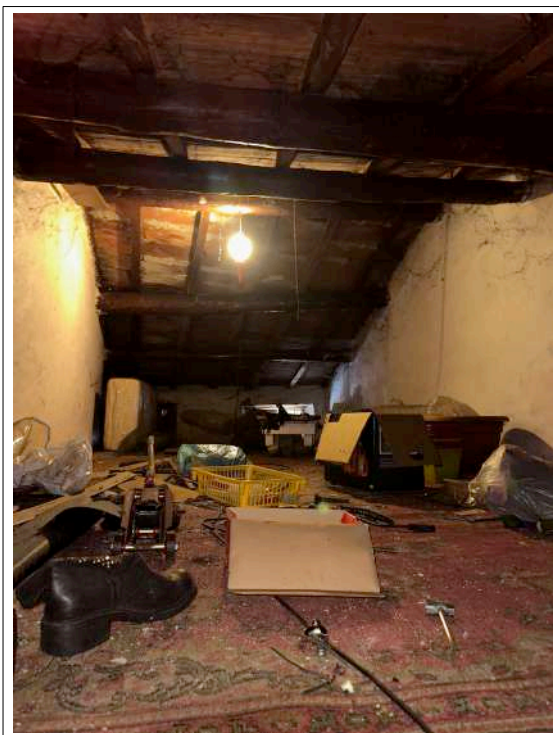

CONO VISUALE N° 15