



MINISTERO DELLE FINANZE

DIREZIONE GENERALE DEL CATASTO E DEI SERVIZI TECNICI ERARIALI

NUOVO CATASTO EDILIZIO URBANO

(R. DECRETO-LEGGE 13 APRILE 1939, N. 652)

Mod. B (Nuovo Catasto Edilizio Urbano)

Lire
15


Planimetria dell'immobile situato nel Comune di ALESSIO

Via priv. CICCIONE lett. F


Ditta

Allegata alla dichiarazione presentata all'Ufficio Tecnico Erariale di SAVONA

PIANTA PIANO INTERRATO H = 2,60

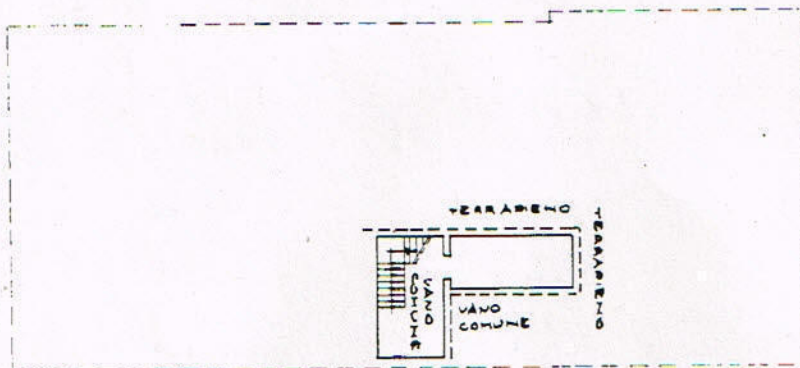

PLANIMETRIA SCALA 1:1000

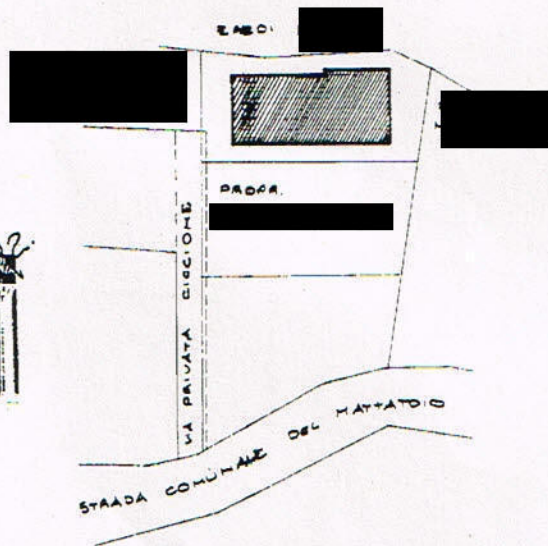

ORIENTAMENTO



SCALA DI 1:200

SPAZIO RISERVATO PER LE ANNOTAZIONI D'UFFICIO

DATA

PROT. N°

Scheda 0

N° 0692451



Compilata dal GEOM. TOMASO

(Titolo, nome e cognome del titolare)

MUSSO

Iscritto all'Albo dei GEOMETRA
della Provincia di SAVONA

DATA ALESSIO 11.12.1972

Firma: *Tommaso Musso*

Catasto del Catasto Edilizio Urbano - Sezione di ALESSIO - Comune di ALESSIO (A12) - Foglio 24 Particella 682 Subaltemo 6 - VIA PRIVATA CICCIONE Interno F Piano T