

Agenzia del Territorio
CATASTO FABBRICATI
Ufficio Provinciale di
Foggia

Dichiarazione protocollo n. FG0361437

del 11/11/2009

Planimetria di u.i.u. in Comune di San Severo

Strada Lecce Cisterne

civ. 22

Identificativi Catastali:

Sezione:

Foglio: 79

Particella: 1568

Subalterno: 3

Compilata da:

D'aries Mario Matteo

Iscritto all'albo:

Geometri

Prov. Foggia


N. 1350

Scheda n. 1

Scala 1:200


PIANTA PIANO TERRA

H=2.80mt.

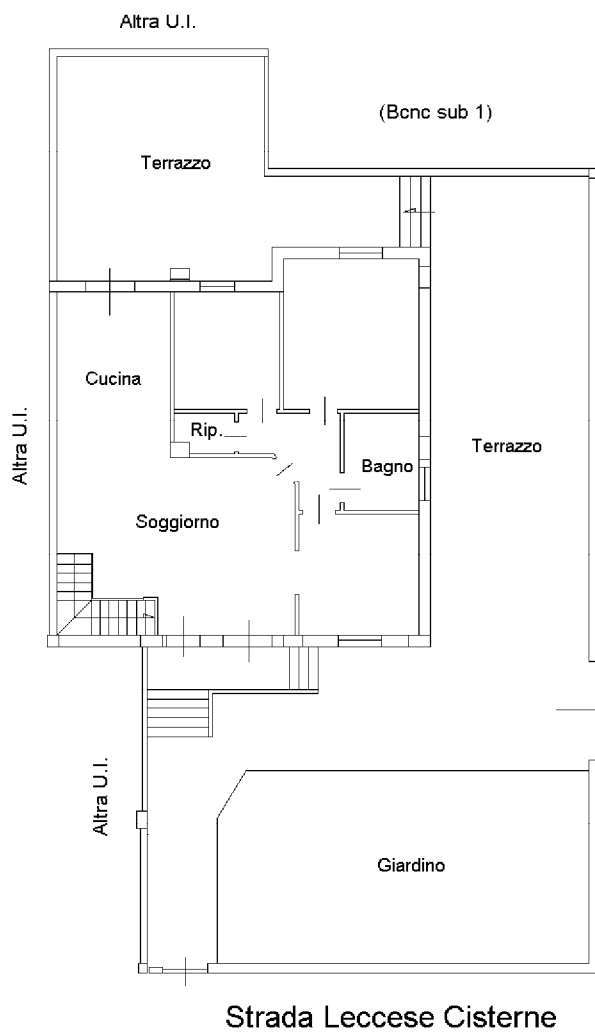

PRIMO PIANO SOTTOSTRADA

Hmedia=2.95mt.

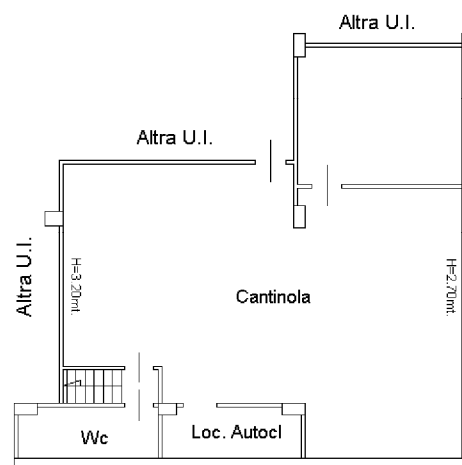

Catasto dei Fabbricati - Situazione al 16/01/2025 - Comune di SAN SEVERO (FG) - < Foglio 79 Particella 1568 Subalterno 3 >
STRADA LECCESE CISTERNE n. 22, VIA ALBERTO DE FALCO n. 9/D Piano T-S1