

Agenzia del Territorio
CATASTO FABBRICATI
 Ufficio Provinciale di
 Latina

Dichiarazione protocollo n. LT0167999 del 07/06/2007

Planimetria di u.i.u. in Comune di Monte San Biagio

Via Carro

civ.

Identificativi Catastali:

Sezione:

Foglio: 25

Particella: 671

Subalterno: 3

Completata da:


Iscritto all'albo:
 Geometri

Prov.

N.

Scheda n. 1

Scala 1:100

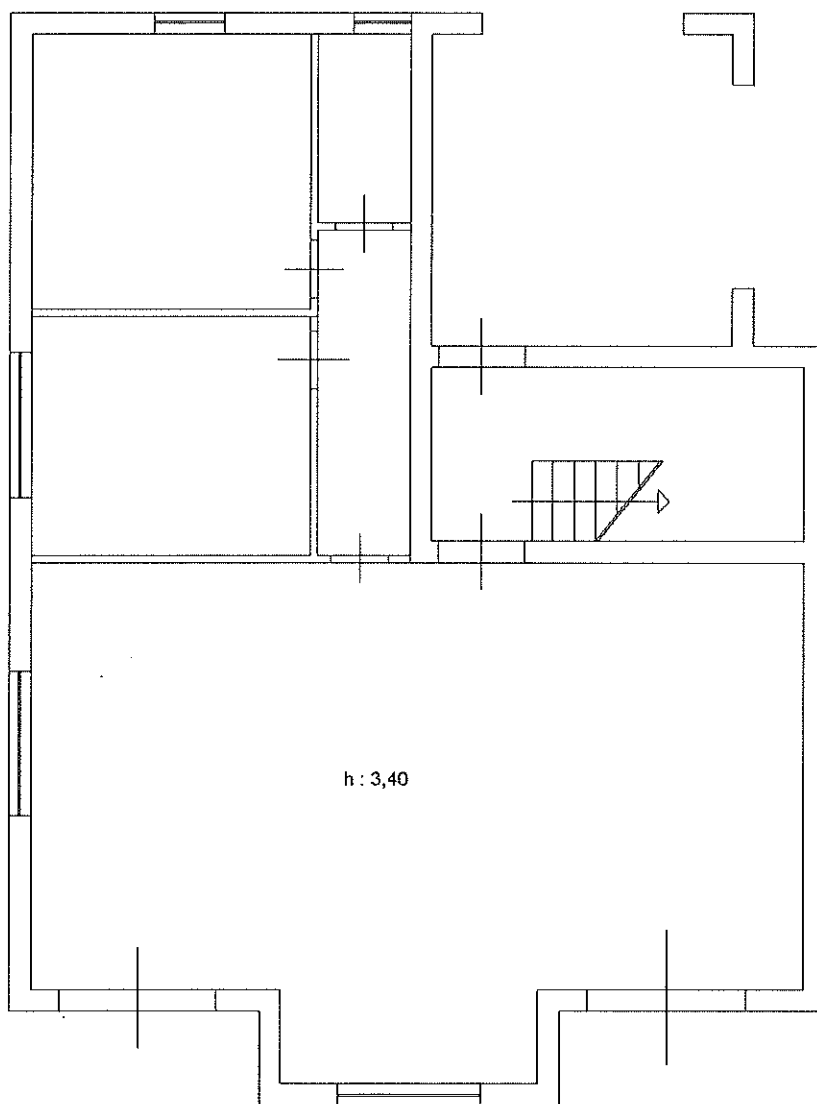

PIANTA PIANO TERRA



Ultima planimetria in atti

2

Totale schede: 1 - Formato di acquisizione: A4(210x297) - Formato stampa richiesto: A4(210x297)

Catasto dei Fabbricati - Situazione al 11/06/2025 - Comune di MONTE SAN BIAGIO(F616) - < Foglio 25 - Particella 671 - Subalterno 3 >
 VIA CARRO Piano T

MODULARIO
P. - ng. rend. - 487



MINISTERO DELLE FINANZE

MOD. B (Nuovo Catasto Edilizio Urbano)

DIREZIONE GENERALE DEL CATASTO E DEI SERVIZI TECNICI ERARIALI

NUOVO CATASTO EDILIZIO URBANO


(R. DECRETO-LEGGI 13 APRILE 1910, N. 438)

Lire
100

Planimetria dell'immobile situato nel Comune di MONTE SAN BIAGIO Via CARRO

Ditta [REDACTED] nato a [REDACTED]

Allegata alla dichiarazione presentata all'Ufficio Tecnico Erariale di LATINA
C.C.

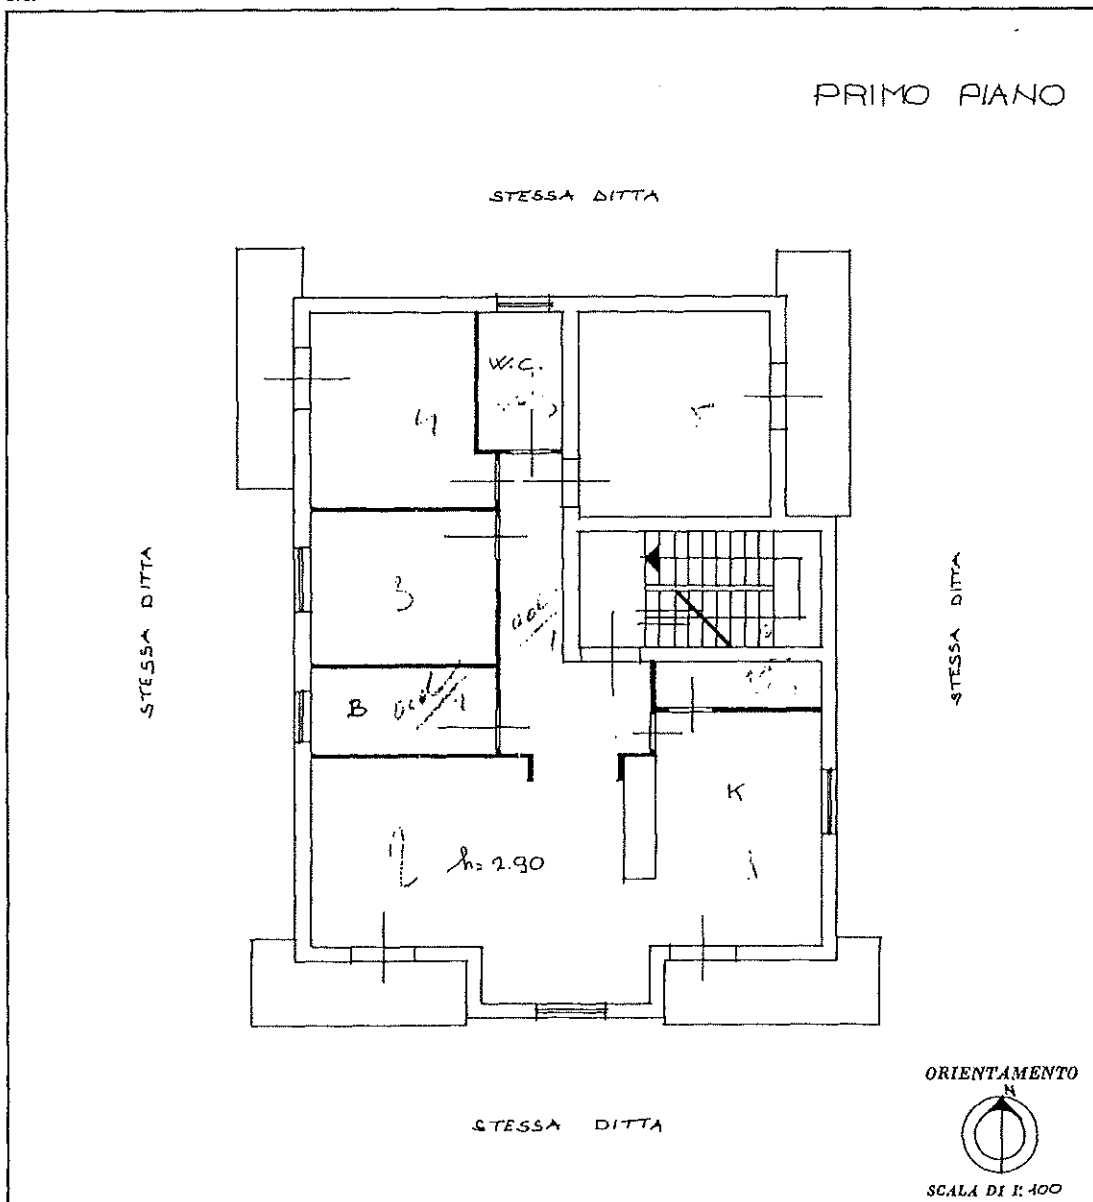

SPAZIO RISERVATO PER LE ANNOTAZIONI D'UFFICIO

DATA
PROT. N°

F° 05
matr. 671 sub 2

Compilata dal [REDACTED]

Iscritto all'Albo dei GEOMETRI
della Provincia di LATINA

DATA 09-05-1984

Firma: [REDACTED]

Ultima planimetria in atti

Data presentazione: 10/05/1984 - Data: 11/06/2025 - n. T47110 - Richiedente: [REDACTED]

Totale schede: 1 - Formato di acquisizione: A3(297x420) - Formato stampa richiesto: A4(210x297)