



N=-41100



Comune: (FO) BERTINORO
Foglio: 30
Scala originale: 1:2000
Dimensione cornice: 534.000 x 378.000 m. Protocollo pratica T253308/2025
28-Nov-2025 15:33:9

Agenzia del Territorio
CATASTO FABBRICATI
Ufficio Provinciale di
Forlì

Dichiarazione protocollo n FO0100239 del 21/06/2004	
Planimetria di u.i.u. in Comune di Bertinoro	
Via Novara	civ.
Identificativi Catastali:	Compilata da: Crescentini Marco
Sezione:	Iscritto all'albo: Ingegneri
Foglio: 30	
Particella: 522	
Subalterno: 4	Prov. Forlì' N. 802

Scheda n. 1 Scala 1:200

PIANO SECONDO H = 2,70 m

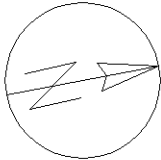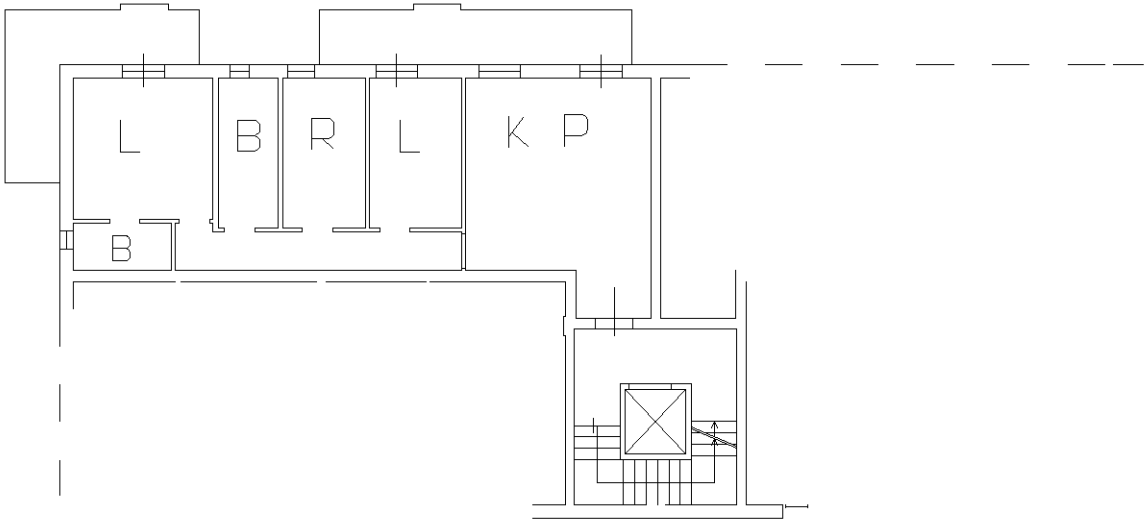


Dichiarazione protocollo n FO0100239 del 21/06/2004	
Planimetria di u.i.u. in Comune di Bertinoro	
Via Novara	civ.
Identificativi Catastali: Sezione: Foglio: 30 Particella: 522 Subalterno: 21	Compilata da: Crescentini Marco Iscritto all'albo: Ingegneri Prov. Forlì'
	N. 802

Scheda n. 1	Scala 1:200
-------------	-------------

PIANO TERRA $h = 2,20 \text{ m}$

AUTORIM.

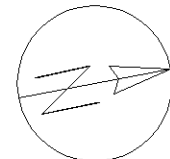

ELABORATO PLANIMETRICO

Compilato da:
Gardelli Luca

Isritto all'albo:
Geometri

N. 2263

Agenzia delle Entrate
CATASTO FABBRICATI
Ufficio Provinciale di
Forlì

Comune di Bertinoro

Sezione: Foglio: 30


Particella: 522

Protocollo n. FO0001870 del 12/01/2022


Tipo Mappale n. del

Dimostrazione grafica dei subalterni


Scala 1 : 500

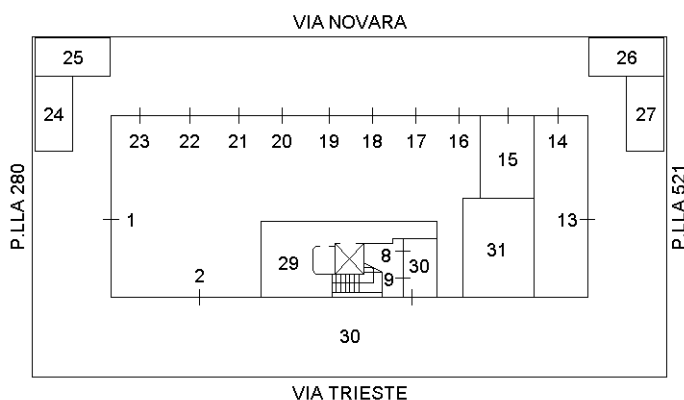


PIANTA PIANO TERRA

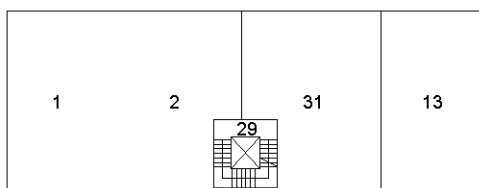

PIANTA PIANO PRIMO

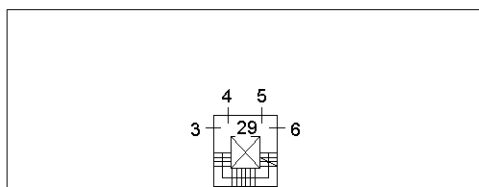


PIANTA PIANO SECONDO

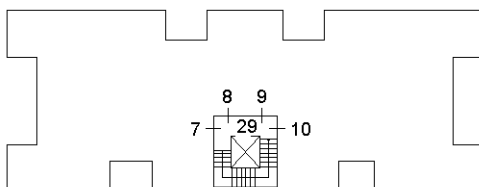

PIANTA PIANO TERZO

NORD

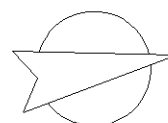

Ultima planimetria in atti

Data: 28/11/2025 - n. T252947 - Richiedente: Telematico

Totale schede: 1 - Formato di acquisizione: A4(210x297) - Formato stampa richiesto: A4(210x297) - Fattore di scala non utilizzabile

Elaborato Planimetrico - Catasto dei Fabbricati - Situazione al 28/11/2025 - Comune di BERTINORO(A809) - < Foglio 30 Particella 522 >
Firmato Da: ALBERTO FAROLFI Emesso Da: ARUBAPEC EU QUALIFIED CERTIFICATES CA G1 Serial#: 287a41dd91e18396327f99ce59adca41

ACCERTAMENTO DELLA PROPRIETA' IMMOBILIARE URBANA ELENCO DEI SUBALTERNI ASSEGNATI

Comune	Sezione	Foglio	Particella	Tipo mappale	del:
BERTINORO		30	522		

Sub	UBICAZIONE via/piazza	n.civ	Piani	Scala	Int	DESCRIZIONE
1	via novara		T-1			ABITAZIONE
2	via trieste	84	T-1			ABITAZIONE
3	via trieste	78	2			ABITAZIONE
4	via trieste	78	2			ABITAZIONE
5	via trieste	78	2			ABITAZIONE
6	via trieste	78	2			ABITAZIONE
7	via trieste	78	3			ABITAZIONE
8	via trieste	78	T-3			ABITAZIONE
9	via trieste	78	T-3			ABITAZIONE
10	via trieste	78	3			ABITAZIONE
11						SOPPRESSO
12						SOPPRESSO
13	via novara		T-1			ABITAZIONE
14	via novara		T			AUTORIMESSA
15	via novara		T			AUTORIMESSA
16	via novara		T			AUTORIMESSA
17	via novara		T			AUTORIMESSA
18	via trieste	78	T			AUTORIMESSA
19	via novara		T			AUTORIMESSA
20	via novara		T			AUTORIMESSA
21	via novara		T			AUTORIMESSA
22	via novara		T			AUTORIMESSA
23	via novara		T			AUTORIMESSA
24	via novara		T			AREA URBANA DI MQ. 13
25	via novara		T			AREA URBANA DI MQ. 13
26	via novara		T			AREA URBANA DI MQ. 13
27	via novara		T			AREA URBANA DI MQ. 13
28						SOPPRESSO
29	via novara		T-1 - 2-3			BENE COMUNE NON CENSIBILE (ATRIO, VANO SCALA, ASCENSORE) COMUNE AI SUBALTERNI DAL 3, 4, 5, 6, 7, 8, 9 E 10
30	via novara		T			BENE COMUNE NON CENSIBILE (CORTE, RIPOSTIGLIO) COMUNE A TUTTI I SUBALTERNI
31	via trieste	62	T-1			ABITAZIONE



Direzione Provinciale di Forlì
Ufficio Provinciale - Territorio
Servizi Catastali

Data: **28/11/2025**
Ora: **15:32:48**
Numero Pratica: **T253102**
Pag: **2 - Fine**

Visura telematica

