


RILIEVO DELLO STATO DEI LUOGHI

DATI CATASTALI: COMUNE DI AFRAGOLA (NA)
FOGLIO 21 P.LLA 152 SUB 17

TAV. 1

- AMBIENTI
- SUPERFICI SCOPERTE

PIANTA PIANO PRIMO

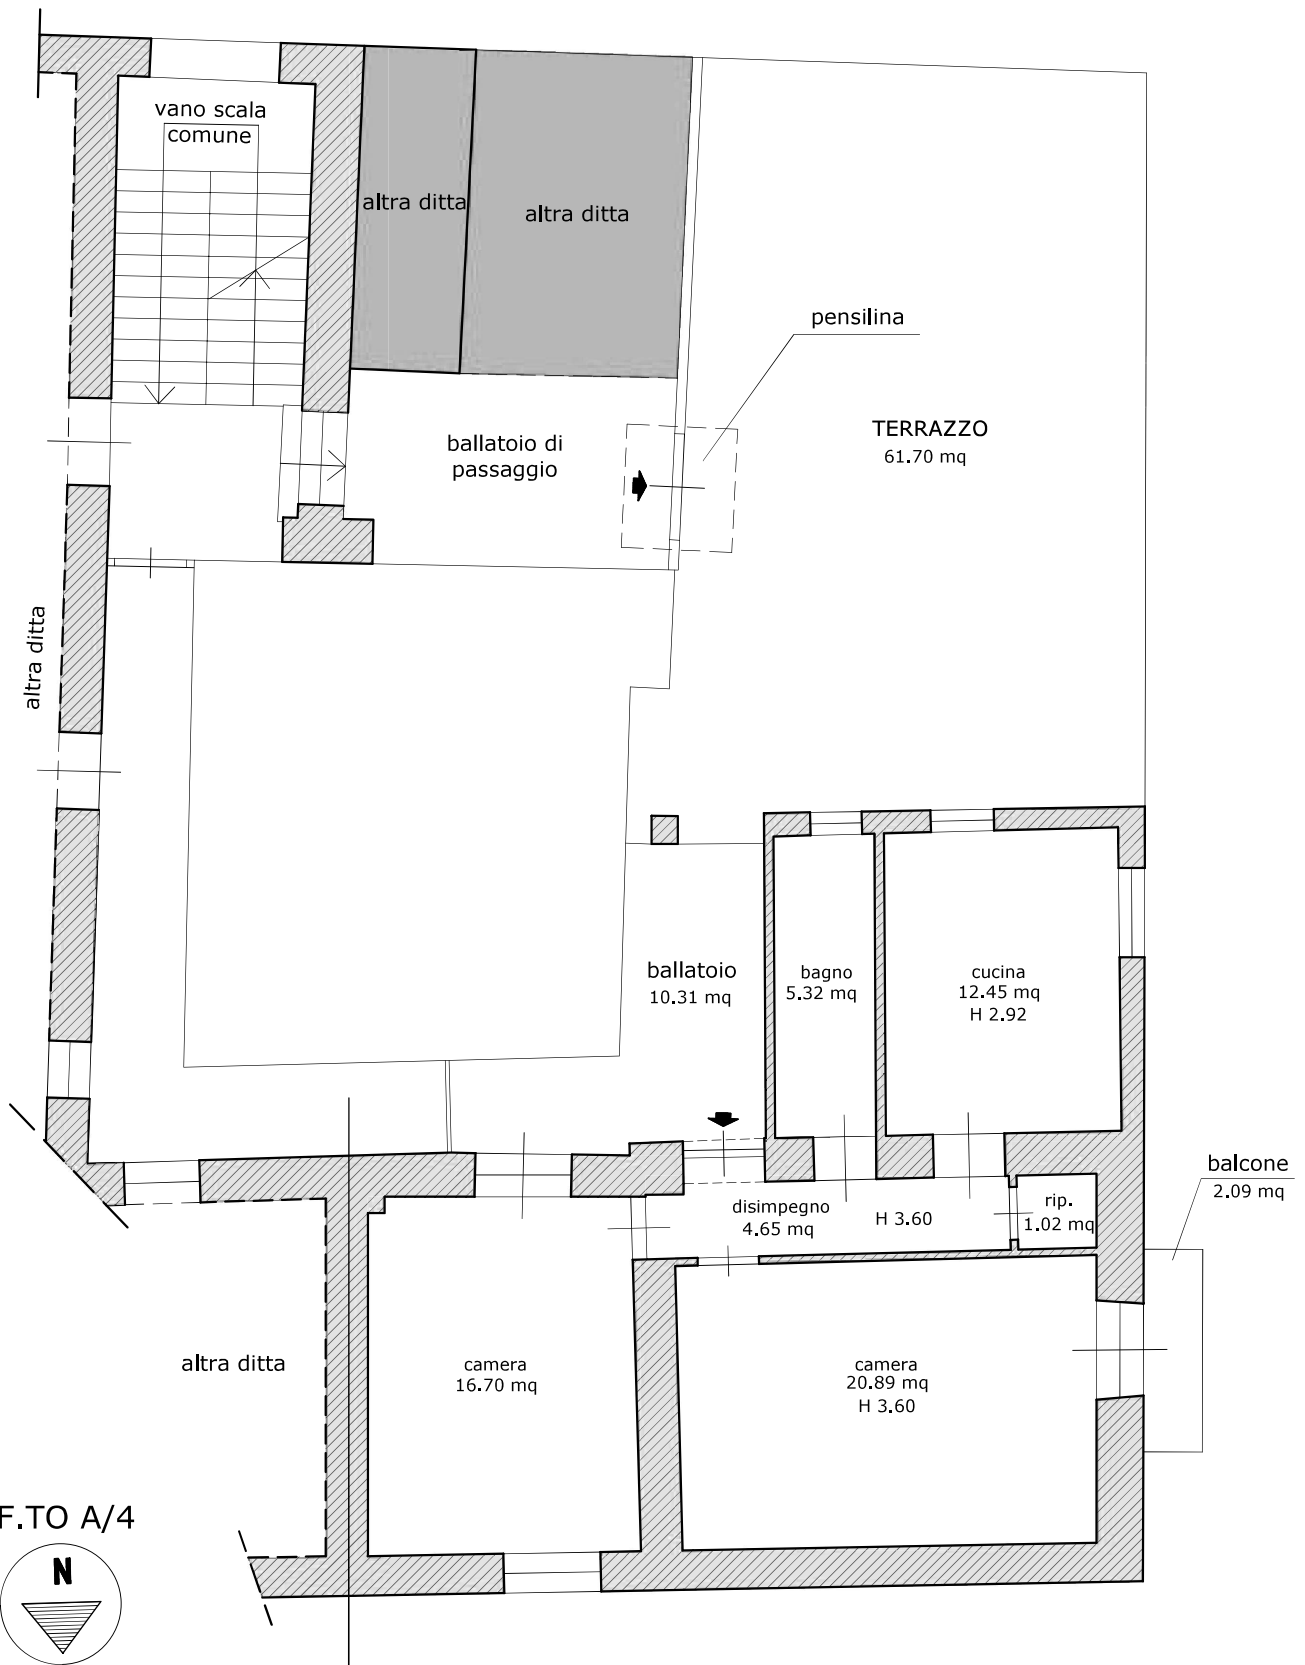

F.TO A/4



SCALA 1:100