

VERIFICA CONFORMITÀ URBANISTICA


DATI CATASTALI: COMUNE DI AFRAGOLA (NA)
FOGLIO 21 P.LLA 152 SUB 17

TAV. 1c

PLANIMETRIA DI RILIEVO
NOTE URBANISTICHE

DIFFORMITÀ RILEVATE SU PLANIMETRIE CATASTALI
DI IMPIANTO E SUCCESSIVE VARIAZIONI

PIANTA PIANO PRIMO

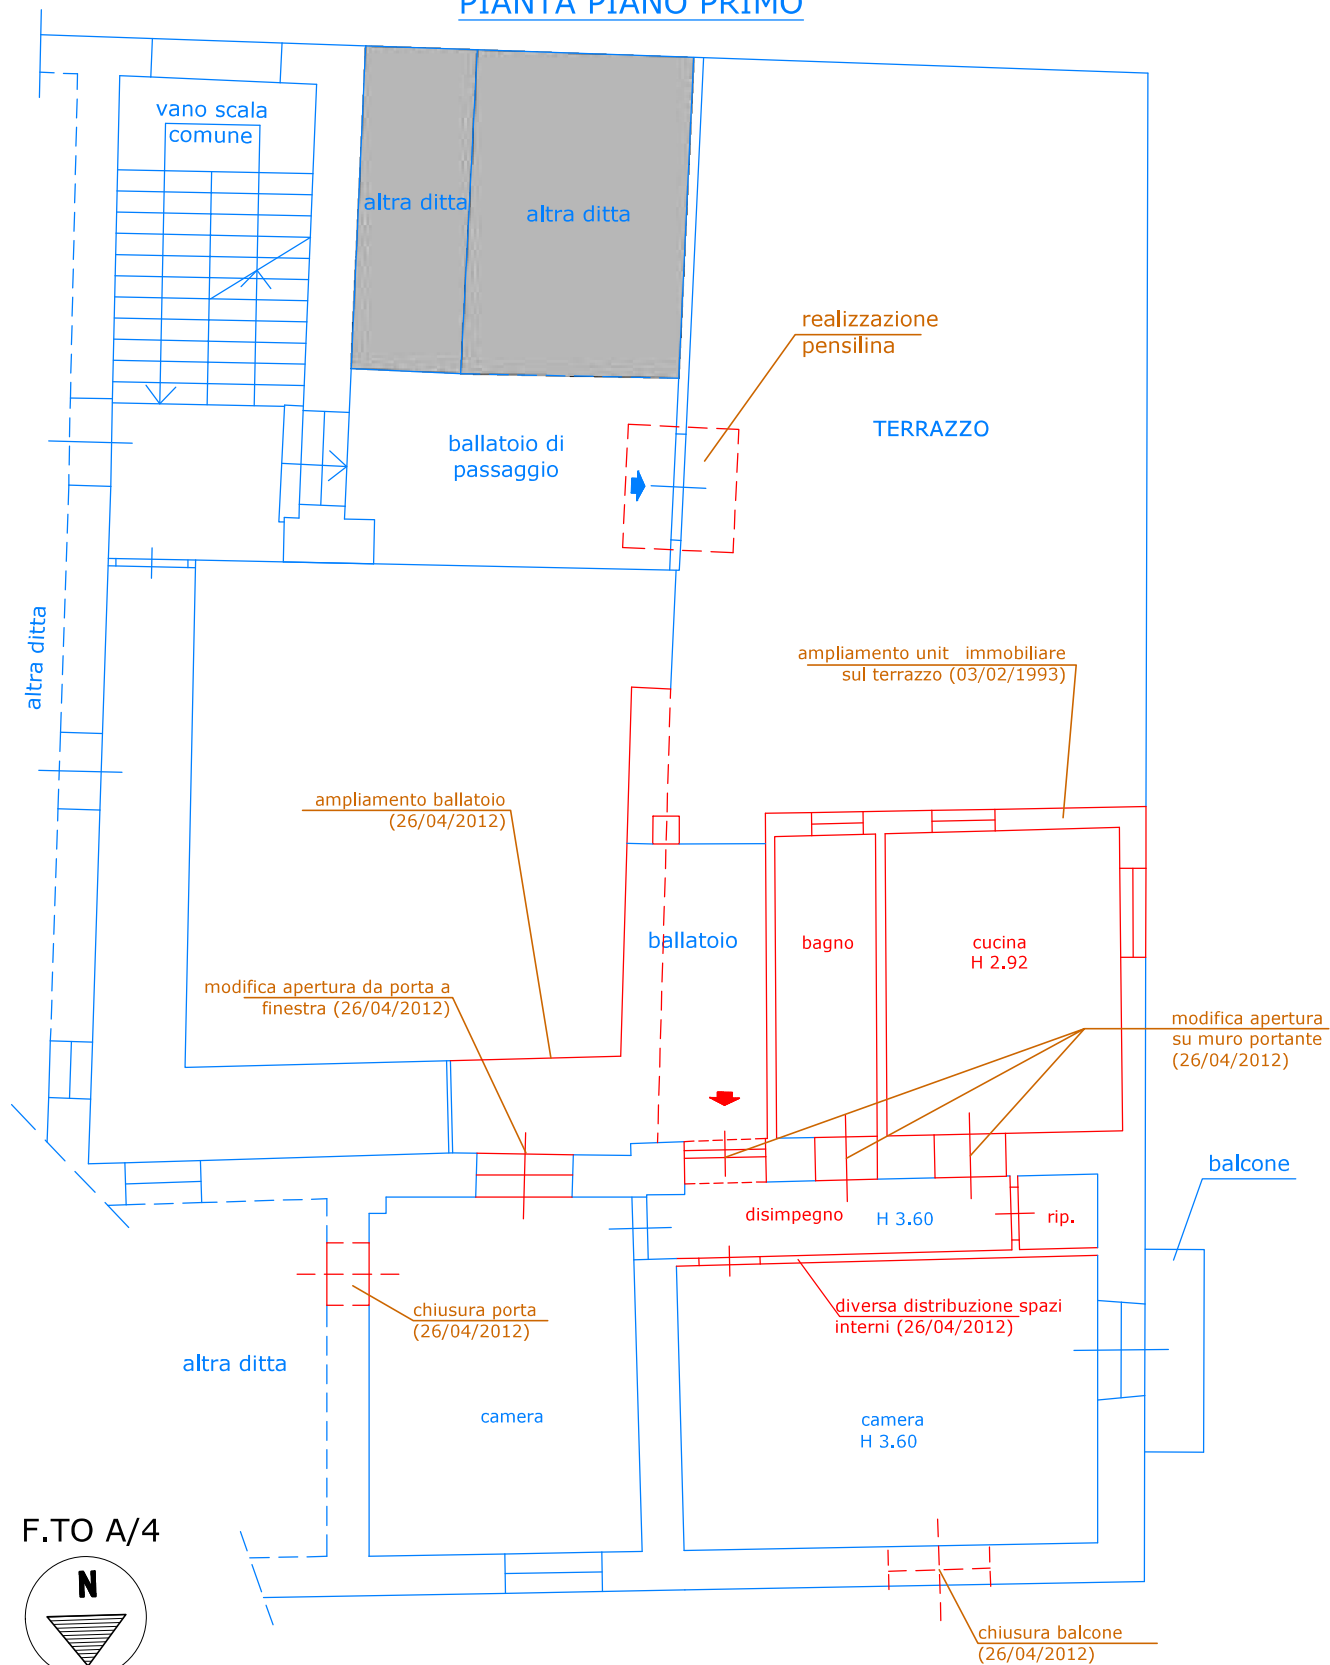

F.TO A/4



SCALA 1:100