


RILIEVO DELLO STATO DEI LUOGHI

DATI CATASTALI: COMUNE DI AFRAGOLA (NA)
FOGLIO 21 P.LLA 152 SUB 26

TAV. 2

- AMBIENTI
- SUPERFICI SCOPERTE

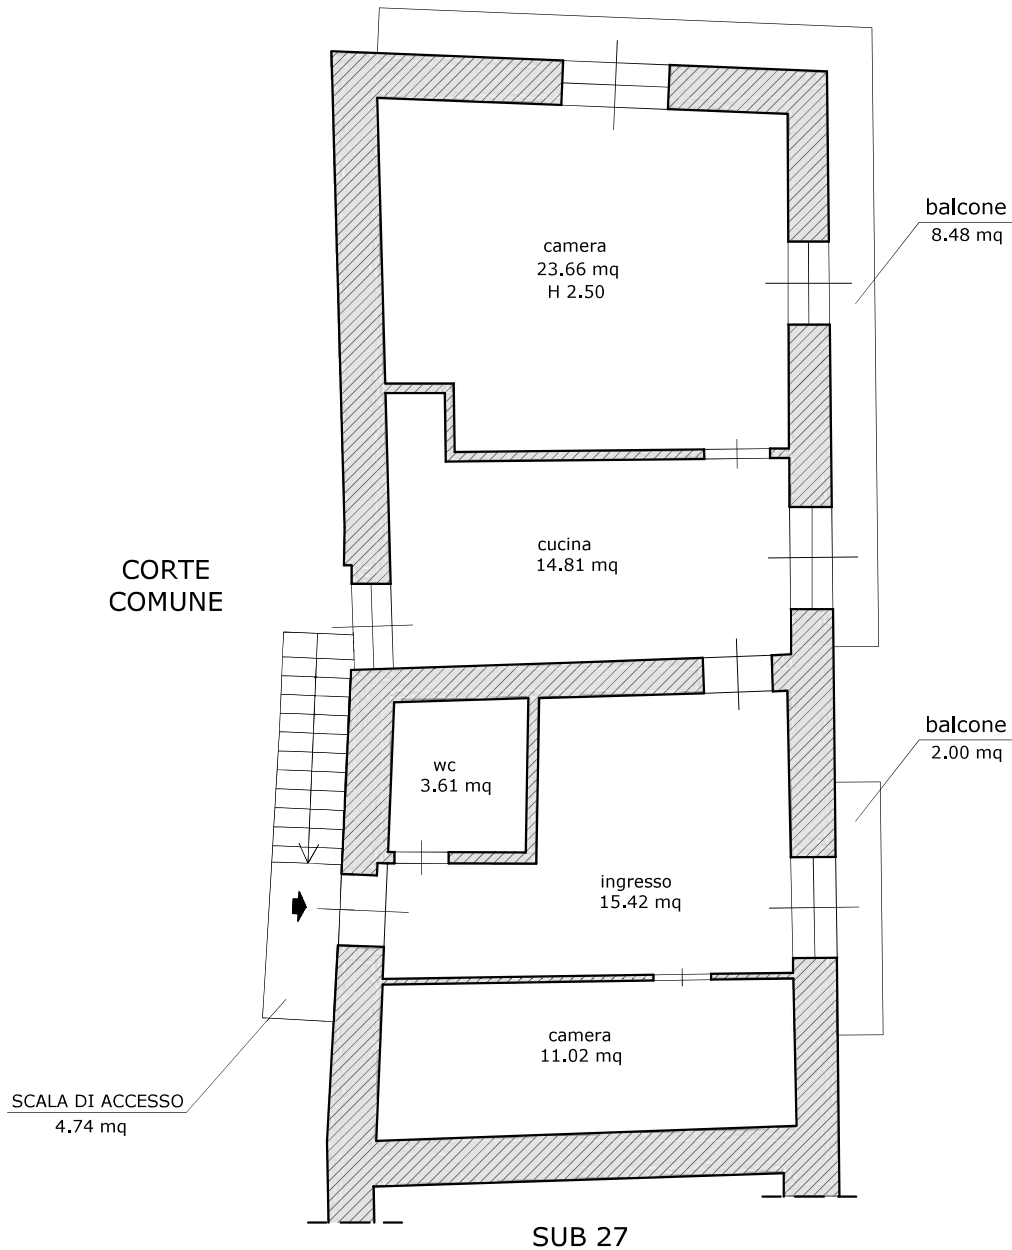

PIANTA PIANO PRIMO

F.TO A/4



SCALA 1:100