


VERIFICA CONFORMITÀ CATASTALE

DATI CATASTALI: COMUNE DI AFRAGOLA (NA)
FOGLIO 21 P.LLA 152 SUB 26


TAV. 2b

- PLANIMETRIA DI RILIEVO
- PLANIMETRIA CATASTALE
- DIFFORMITÀ

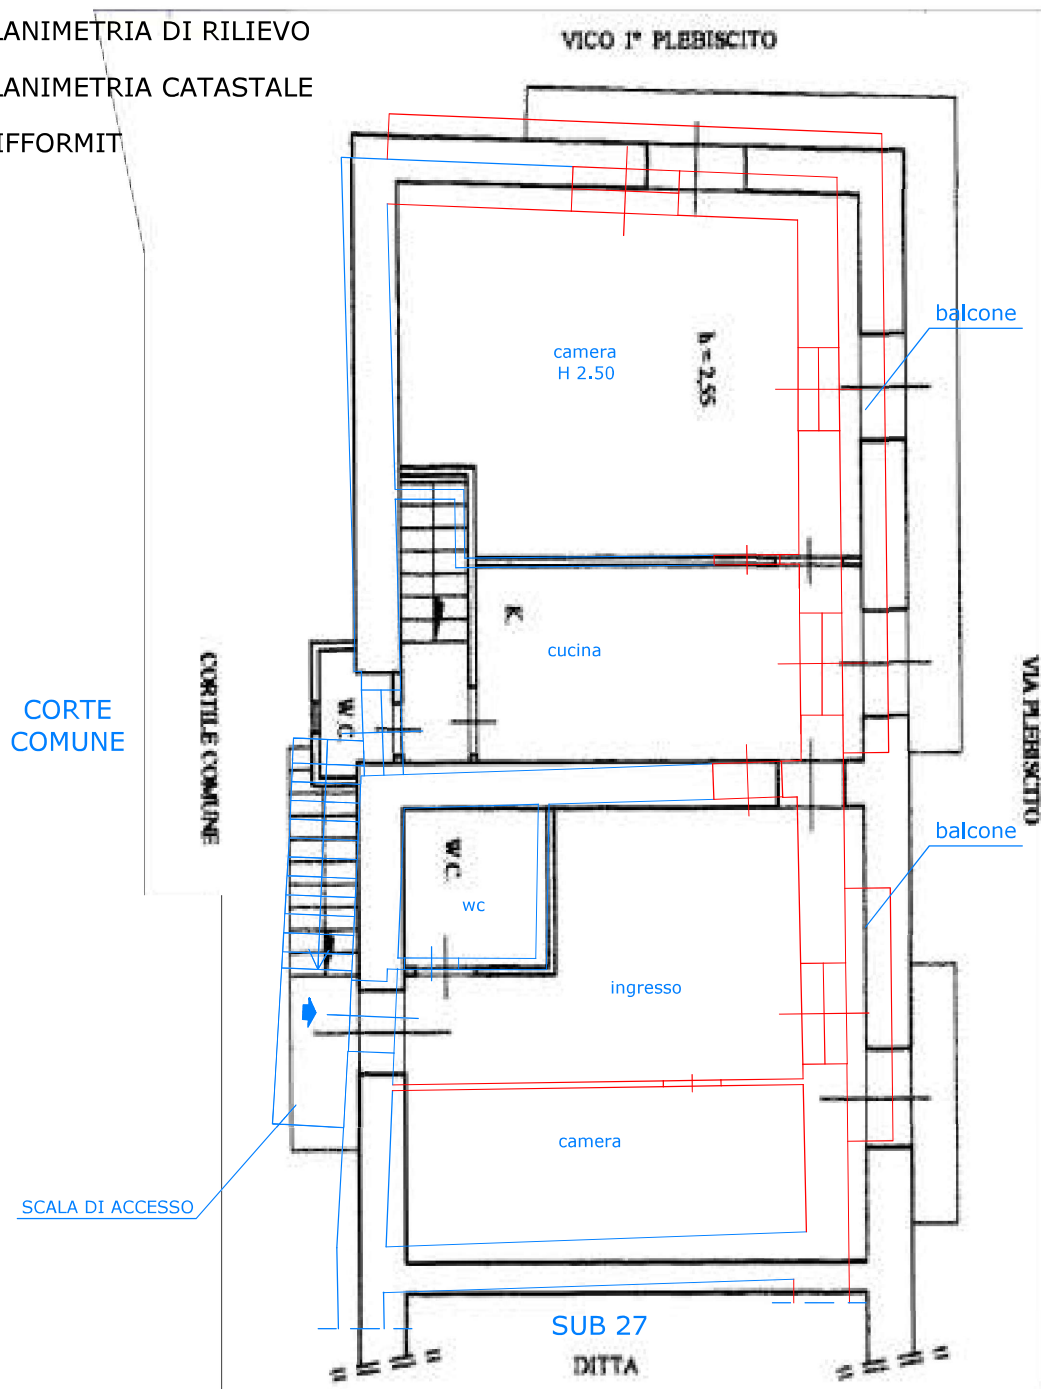

PIANTA PIANO PRIMO

F.TO A/4

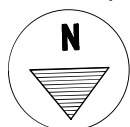

SCALA 1:100