


VERIFICA CONFORMITÀ URBANISTICA

DATI CATASTALI: COMUNE DI AFRAGOLA (NA)
FOGLIO 21 P.LLA 152 SUB 26

TAV. 2c

- PLANIMETRIA DI RILIEVO
- DIFFORMITÀ RILEVATE SU PLANIMETRIE CATASTALI
DI IMPIANTO E SUCCESSIVE VARIAZIONI
- NOTE URBANISTICHE

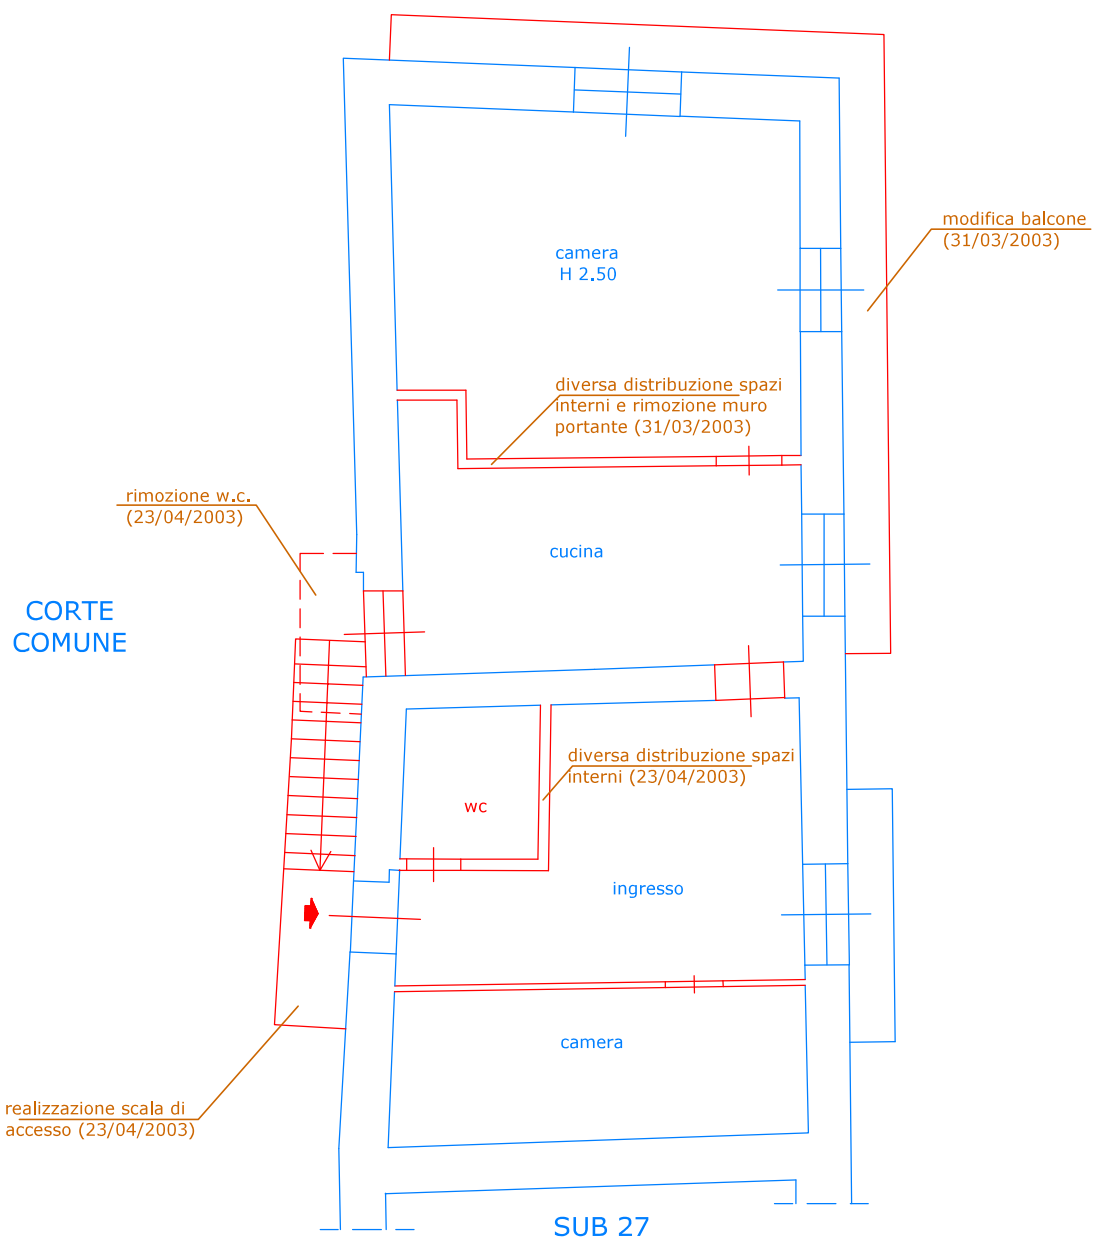

PIANTA PIANO PRIMO

F.TO A/4



SCALA 1:100