


RILIEVO DELLO STATO DEI LUOGHI

DATI CATASTALI: COMUNE DI AFRAGOLA (NA)
FOGLIO 21 P.LLA 157 SUB 27


TAV. 3

- AMBIENTI
- SUPERFICI SCOPERTE

PIANTA PIANO TERRA

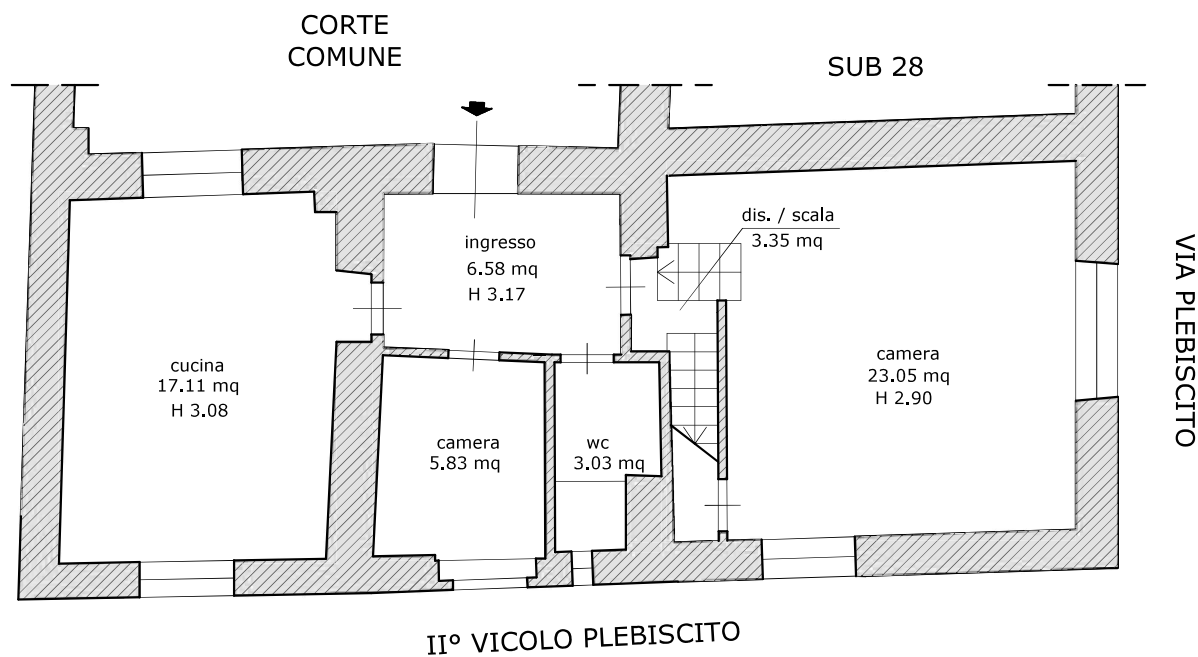

PIANTA PIANO AMMEZZATO

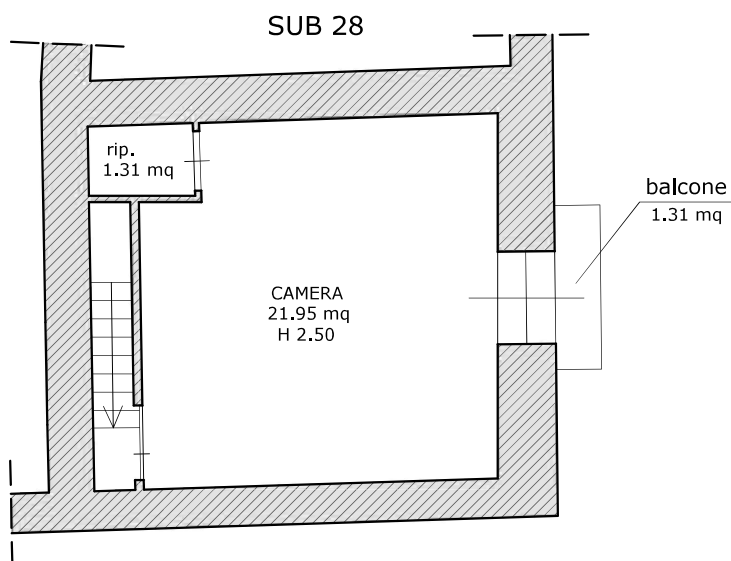

F.TO A/4



SCALA 1:100